


# URBANISTIČKI PROJEKT "DRAČ - VATROGASNI DOM - ZONA A" U PODGORICI

ODLUKA O URBANISTIČKOM PROJEKTU  
„DRAČ - VATROGASNI DOM - ZONA A" U PODGORICI  
Br. 01-030/10-856  
Podgorica 05.10.2010.

Predsjednik Skupštine  
RAŠKO KONJEVIĆ

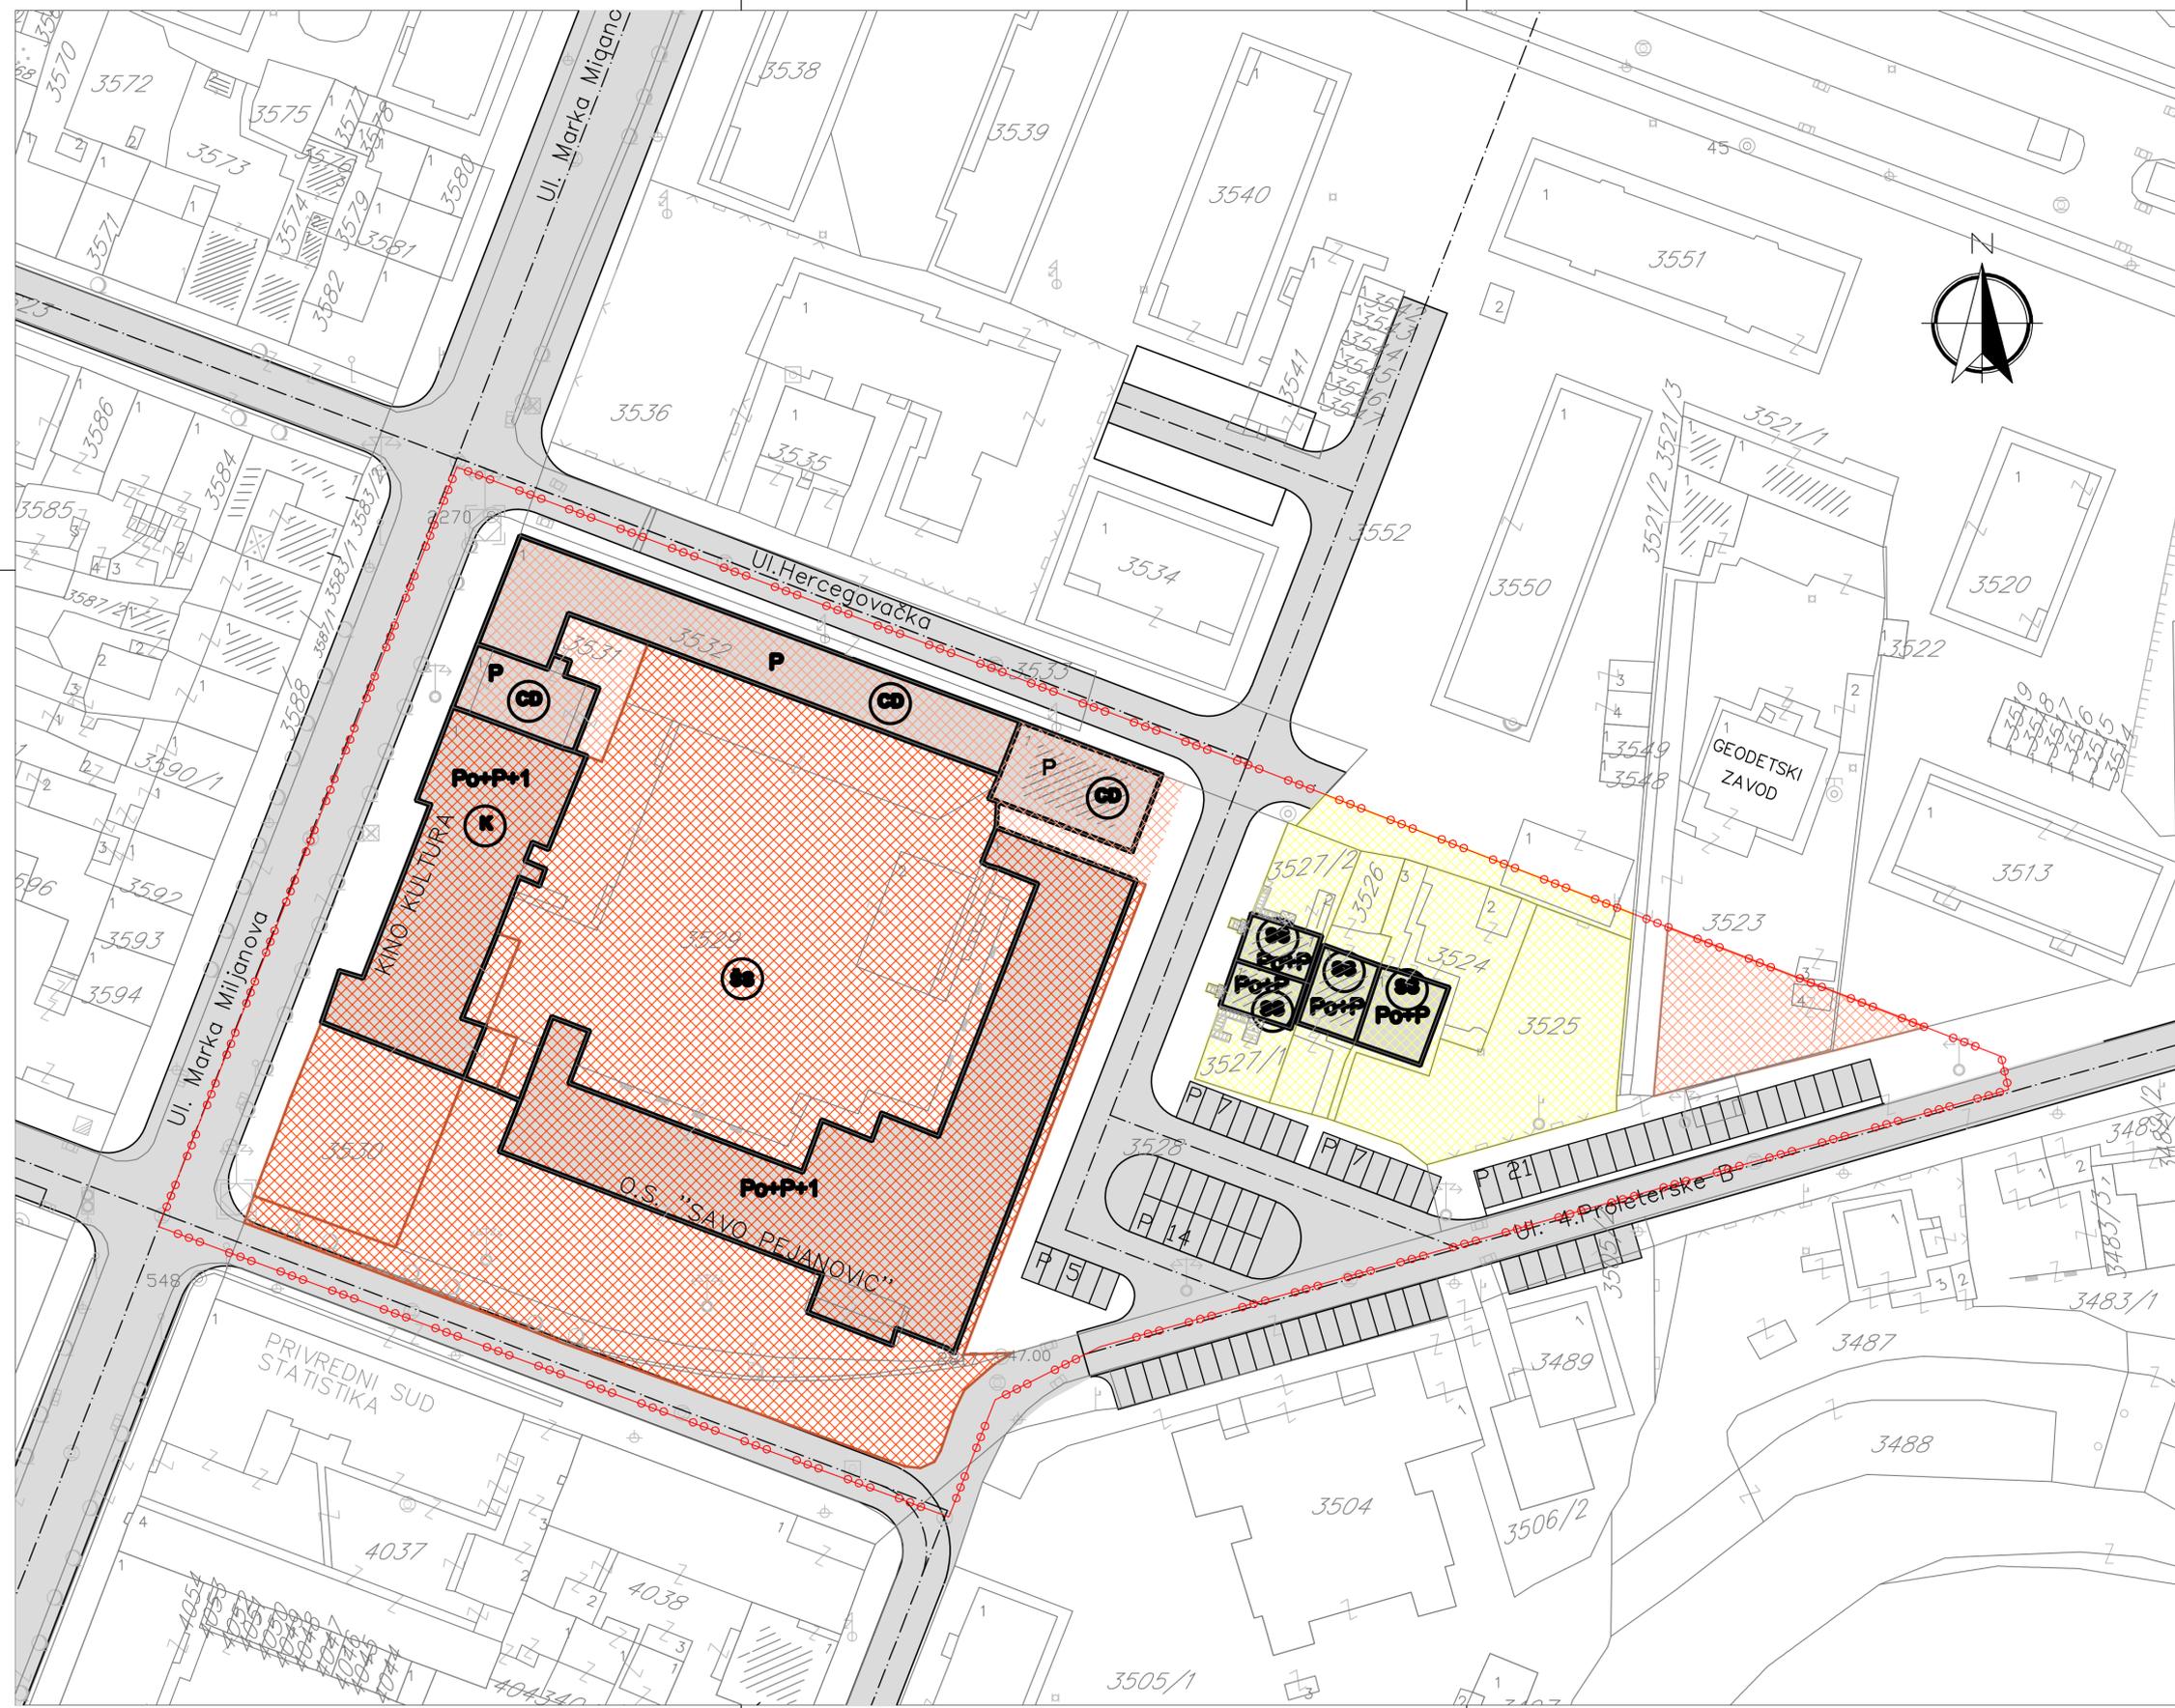

- granica obuhvata plana
- broj katastarske parcele
- granica katastarske parcele
- postojeći objekat
- postojeća spratnost objekta
- školstvo
- kultura
- stanovanje
- poslovanje
- kolske površine
- pješačke površine

**POSTOJEĆA NAMJENA POVRŠINA**  
R 1:500

naručilac: Glavni grad PODGORICA

obrađivač: MonteCEP, KOTOR

2010.

LIST  
**05**