


URBANISTIČKI PROJEKAT
"DRAČ - VATROGASNI DOM -
ZONA A" U PODGORICI

ODLUKA O URBANISTIČKOM PROJEKTU
„DRAČ - VATROGASNI DOM - ZONA A" U PODGORICI
Br. 01-030/10-856
Podgorica 05.10.2010.


Predsjednik Skupštine
RAŠKO KONJEVIĆ

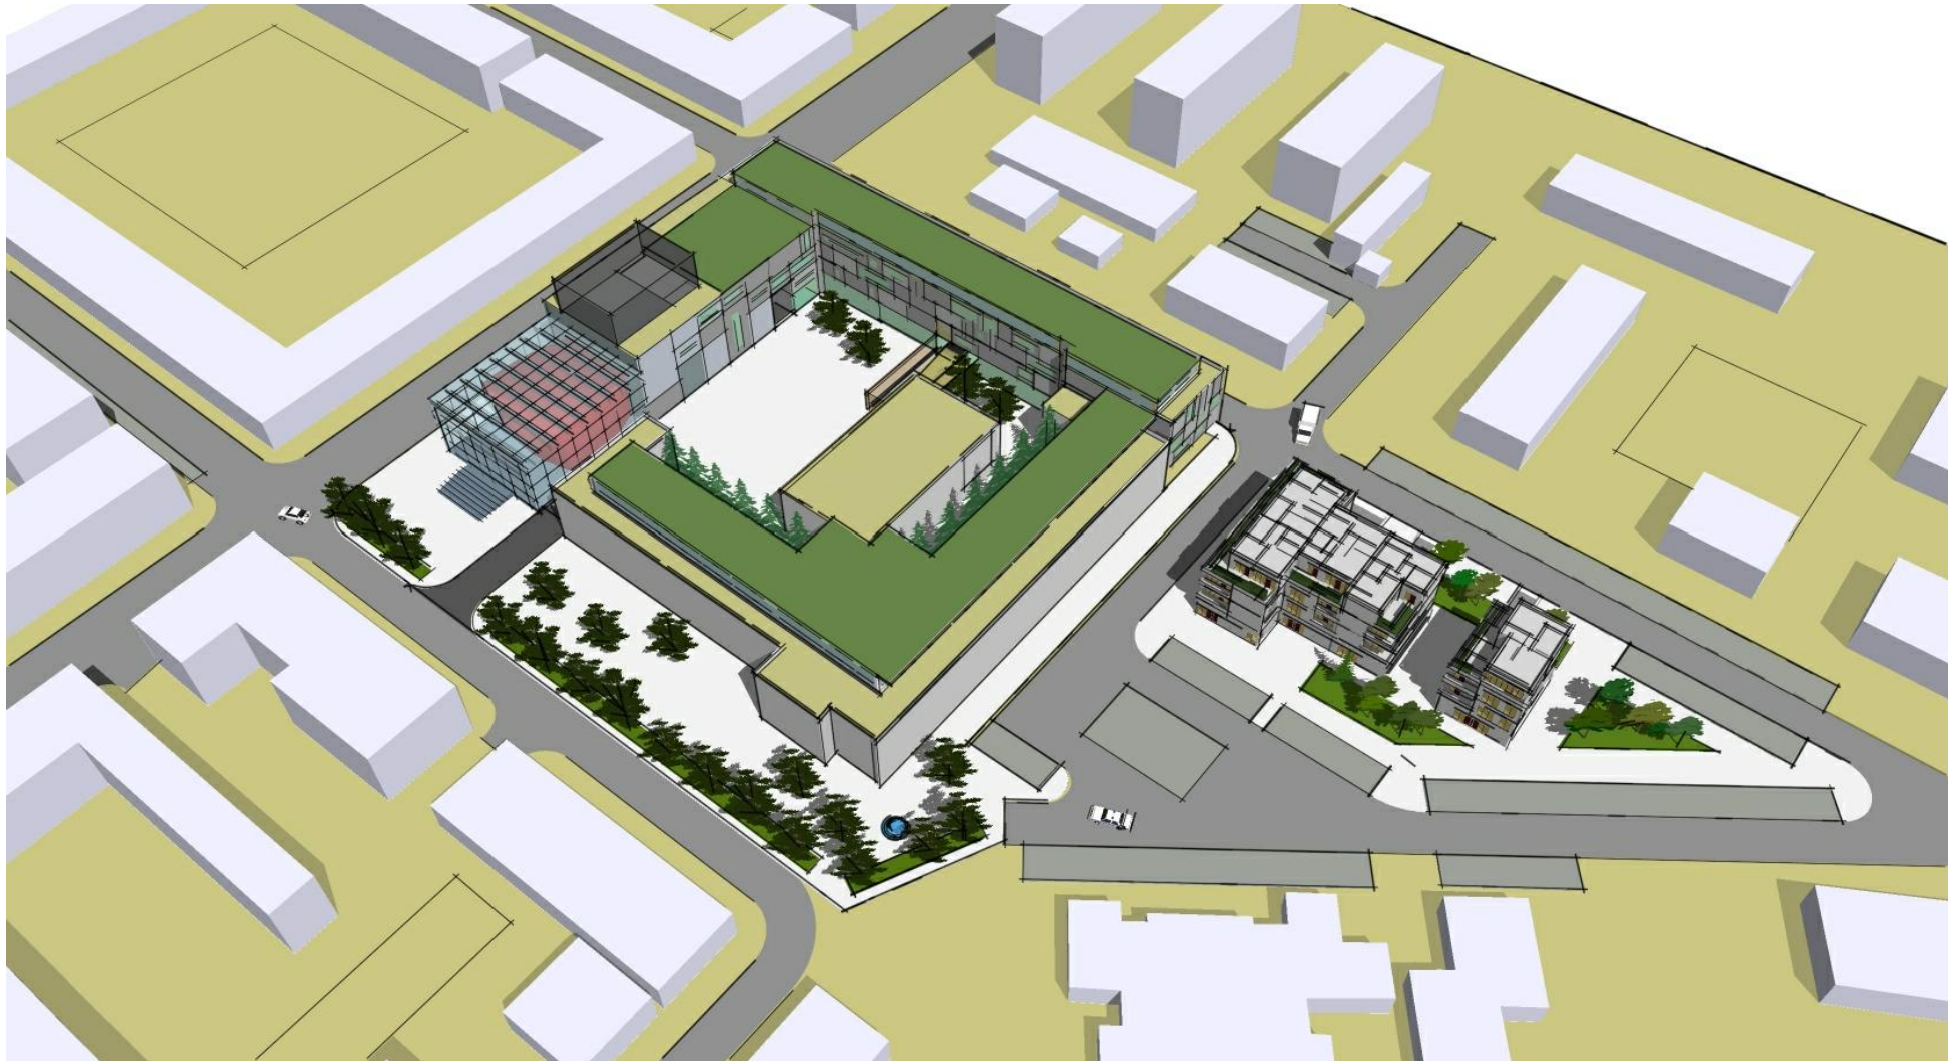

PERSPEKTIVNI PRIKAZ - JUGOISTOK



PERSPEKTIVNI PRIKAZ - SJEVEROZAPAD

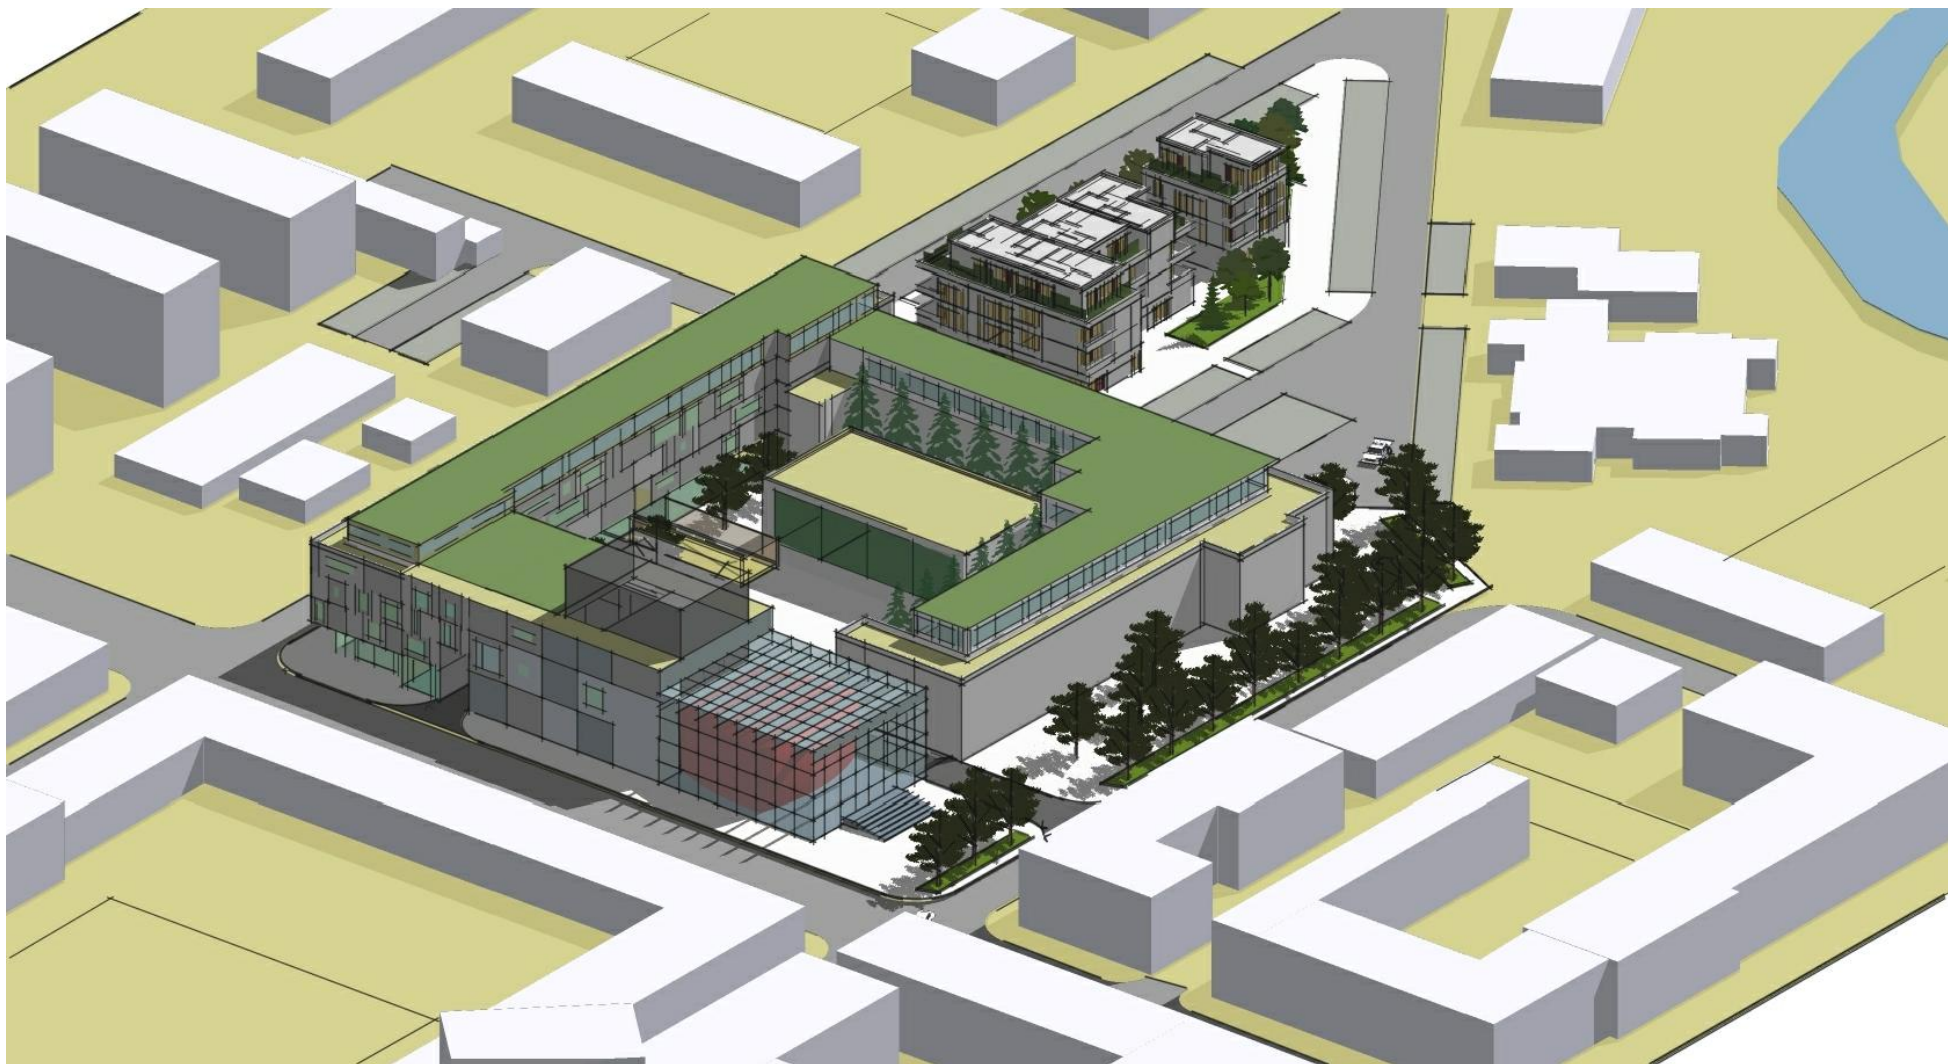

PERSPEKTIVNI PRIKAZ - JUGOZAPAD



PERSPEKTIVNI PRIKAZ - ISTOK

PLAN KOMPOZICIJE - 3D
VIZUALIZACIJA

R 1:500

naručilac:  Glavni grad PODGORICA

obrađivač:  MonteCEP, KOTOR

2010.

LIST

16