


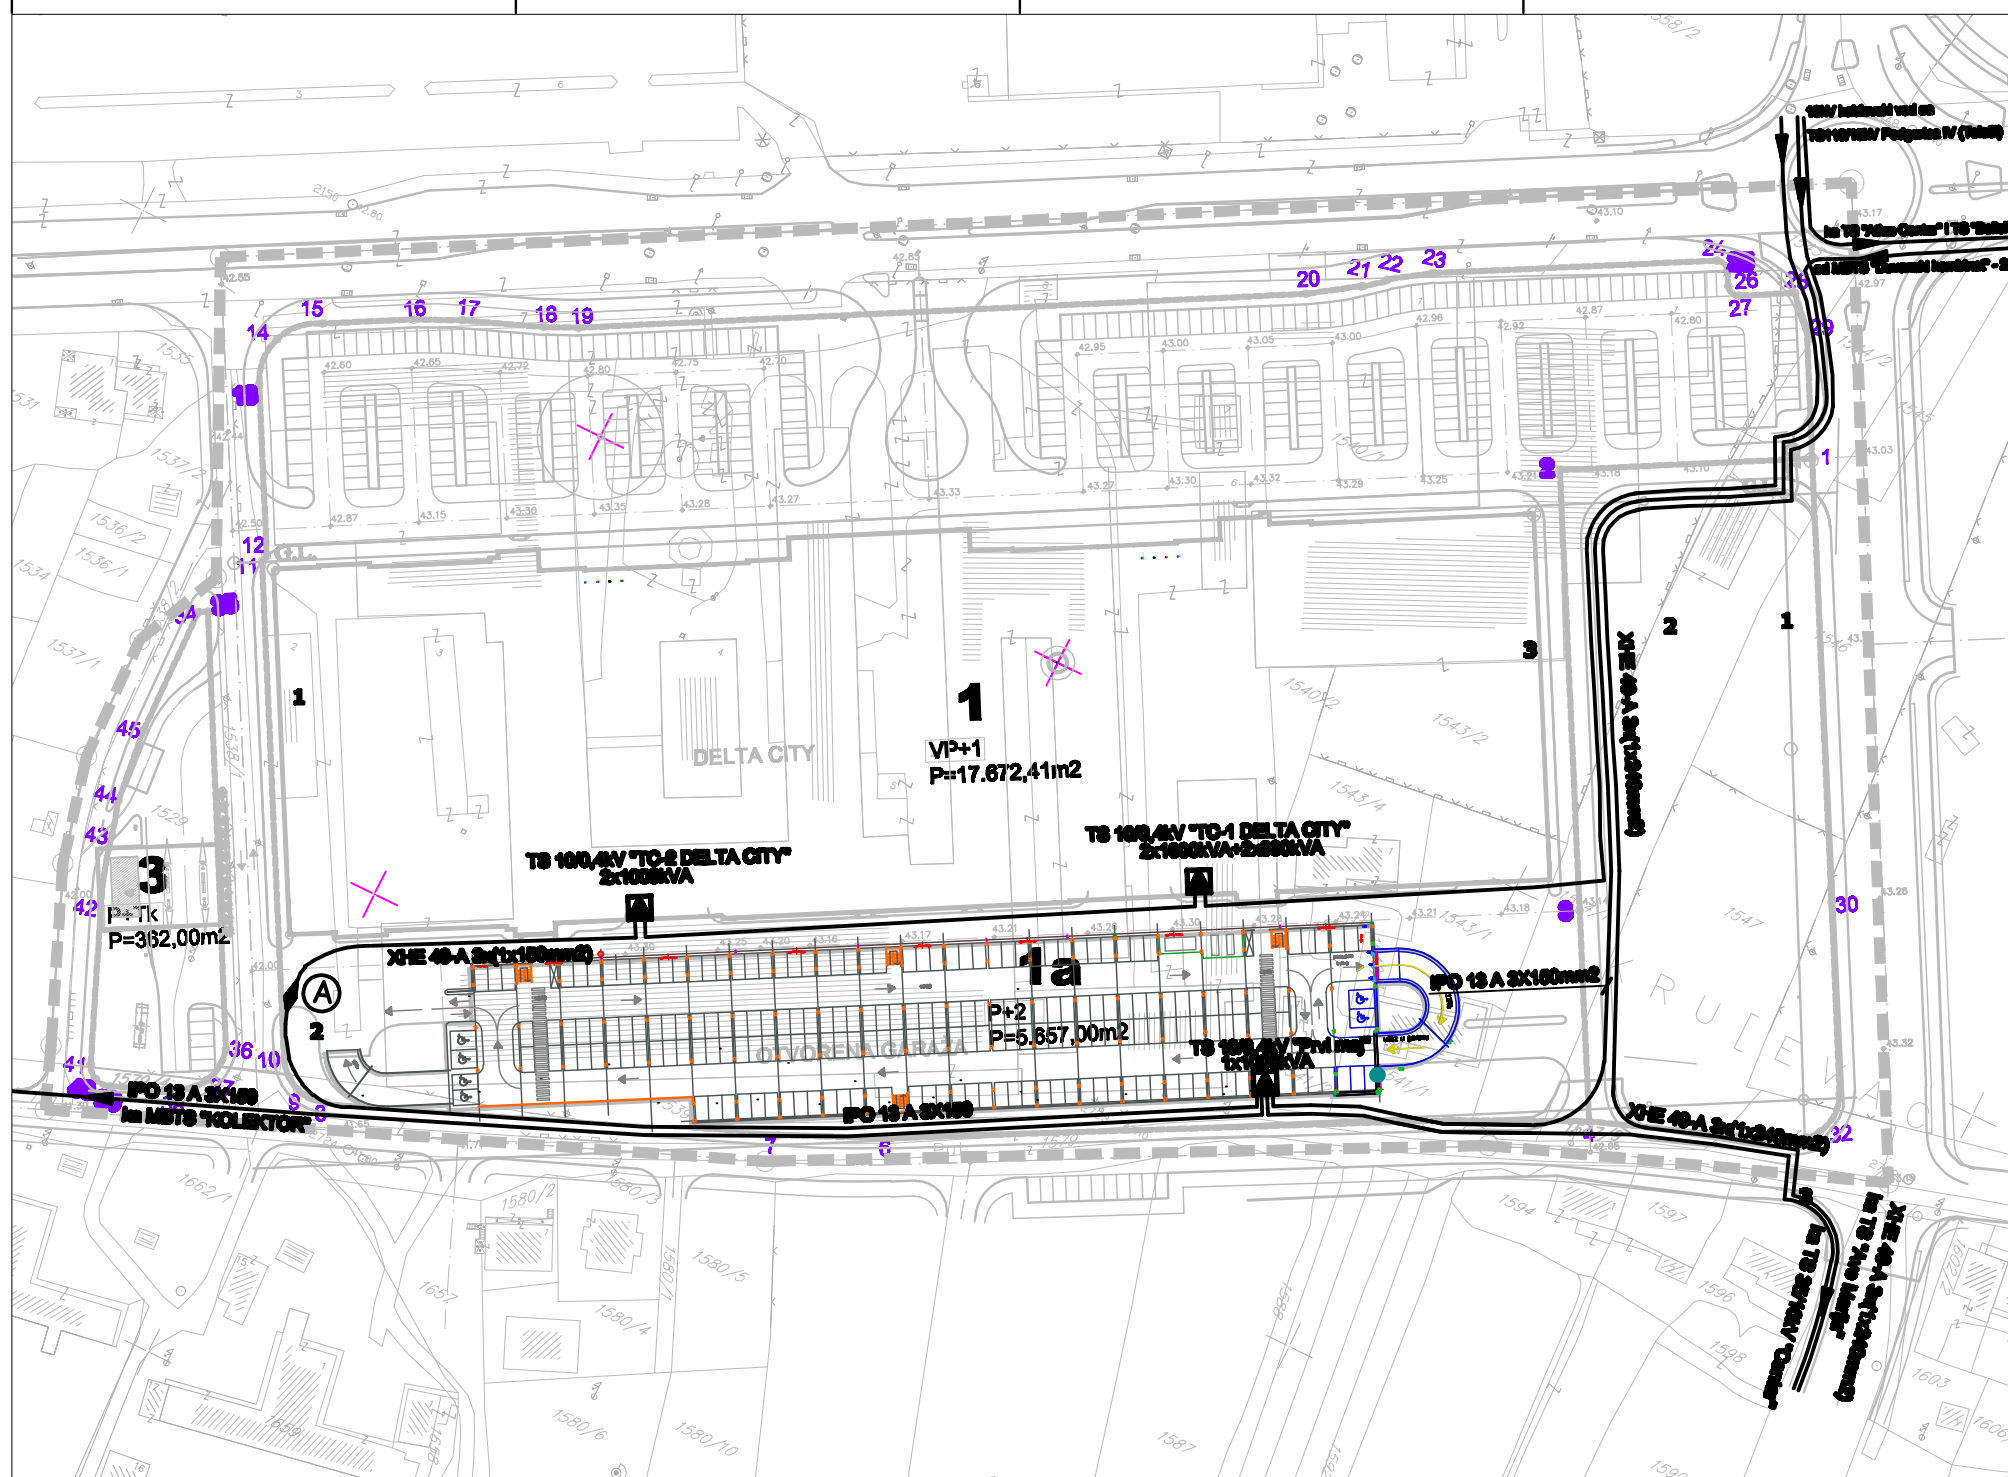

URBANISTICKI PROJEKAT "MARKO RADOVIĆ"-IZMJENE I DOPUNE U PODGORICI

Predlog plana

11. Elektroenergetika -postojeće stanje

1:1000

LEGENDA:

-  POSTOJEĆE TS10/0,4KV
-  postojeća 10kV mreža
-  mjesto povezivanja -postojećeg10kV voda XHE 49-A 3x(1x150mm2) i 10kV voda IPO 13-A 3x150mm2

ODLUKA O IZMJENAMA I DOPUNAMA
URBANISTIČKOG PROJEKTA
"MARKO RADOVIĆ" U PODGORICI
Broj 01-030/10-444
Podgorica, 20. 04. 2010.god.
SKUPŠTINA GLAVNOG GRADA - PODGORICA
PREDSJEDNIK SKUPŠTINE
Dr. Đorđe Suih



arhitektonski atelje
Podgorica



Podgorica, Mart 2010. g.