


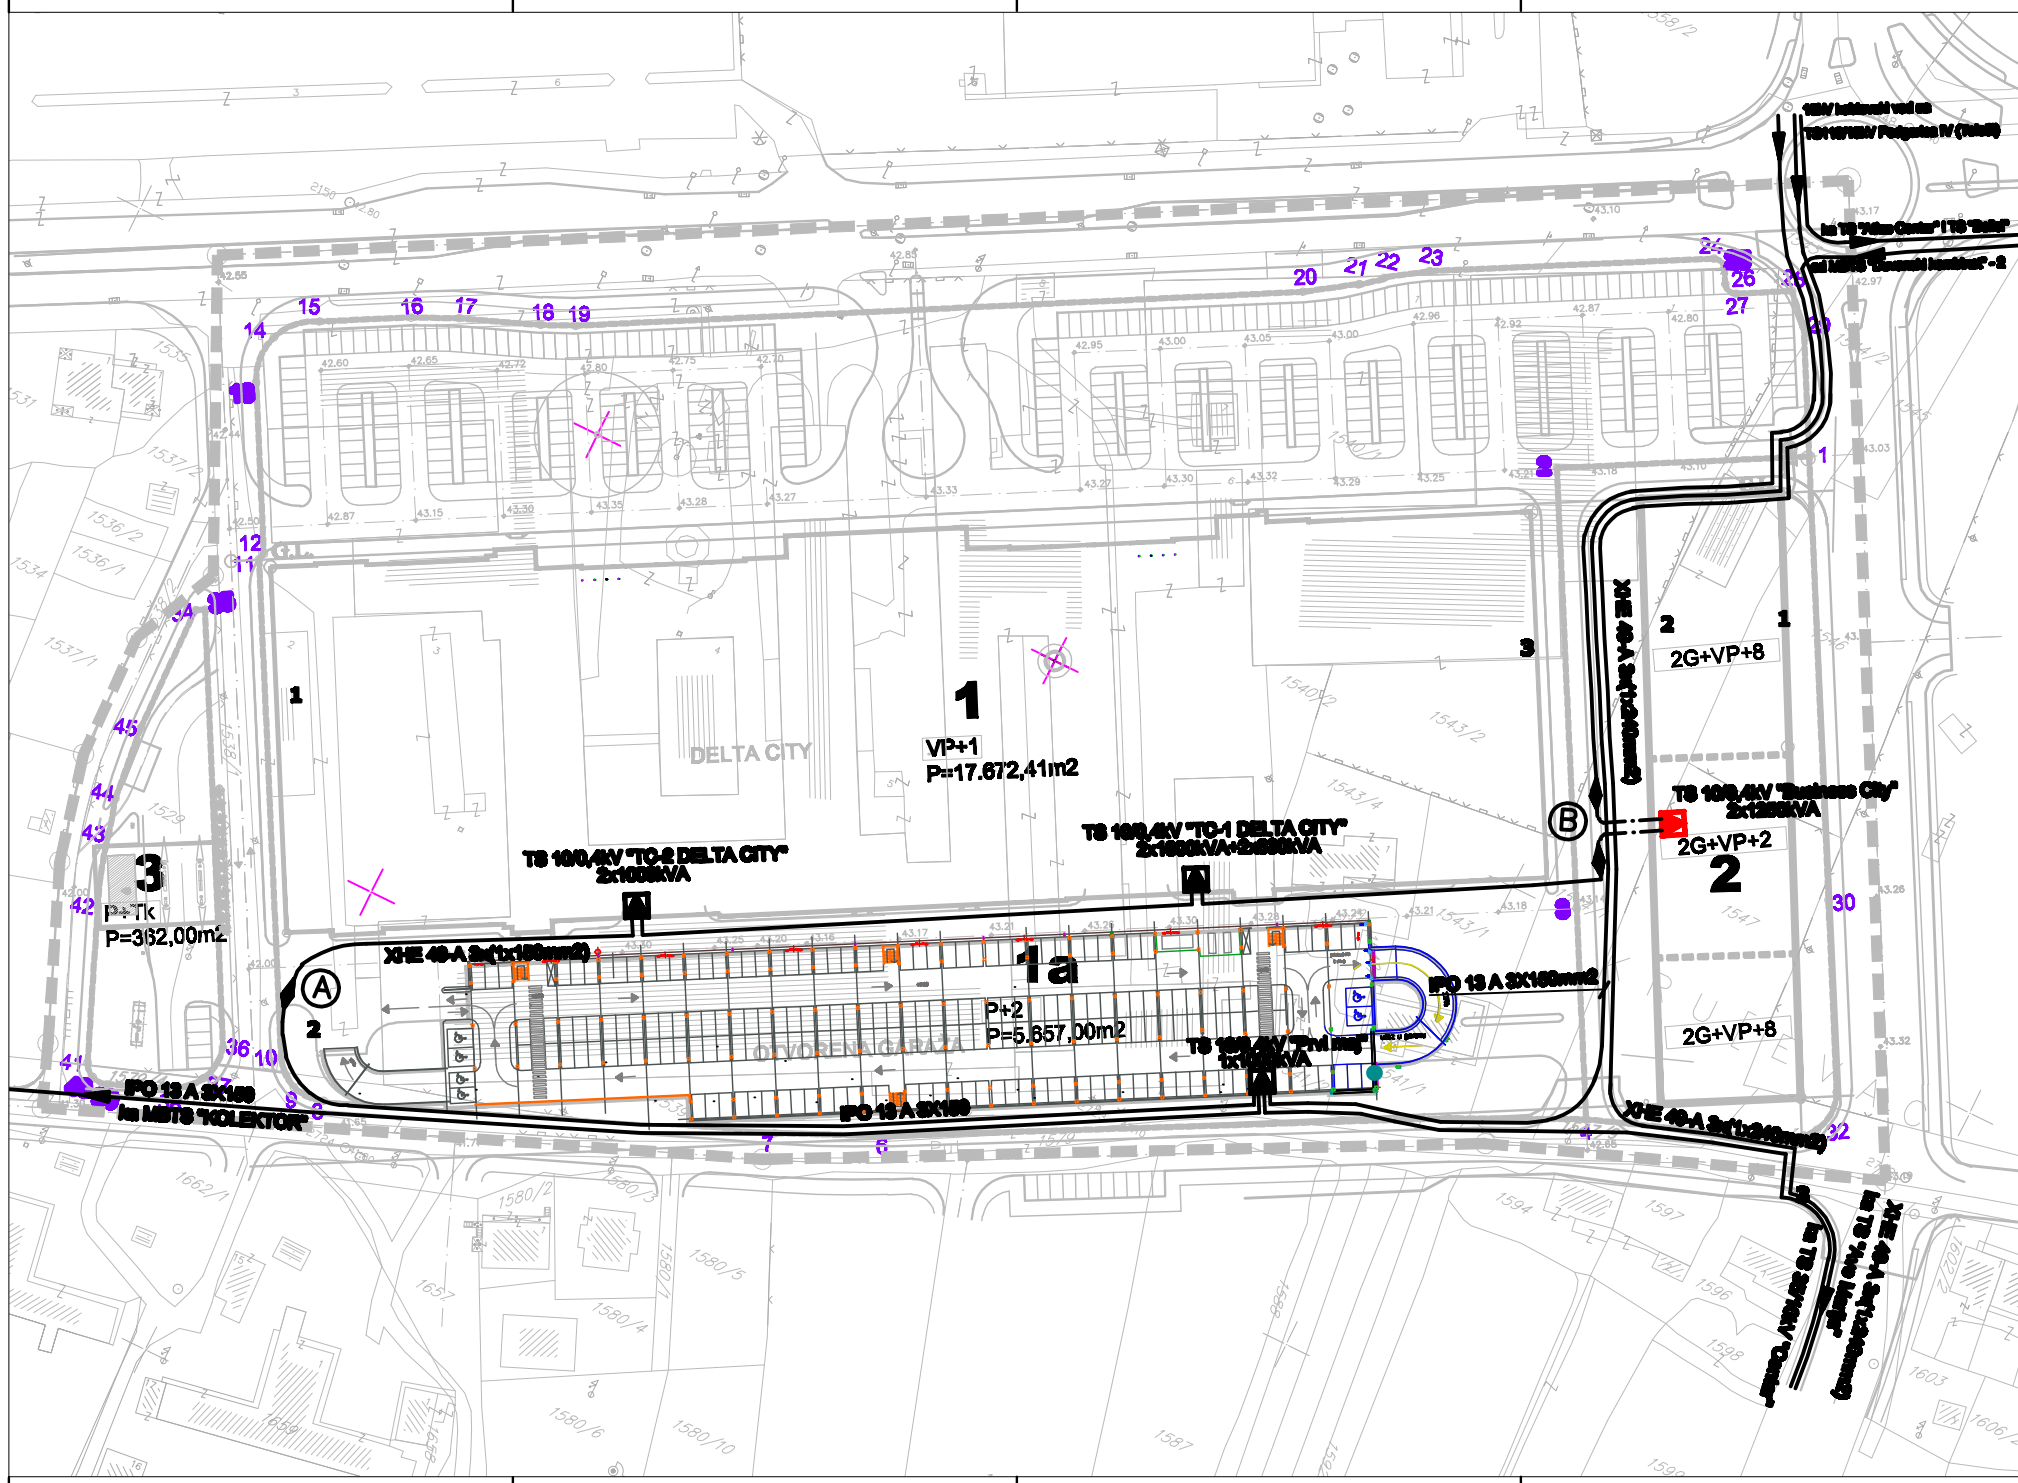

**URBANISTICKI PROJEKAT  
"MARKO RADOVIĆ"-IZMJENE I DOPUNE  
U PODGORICI**

**Predlog plana**

**1:1000**

**12 Elektroenergetika -planirano stanje**

LEGENDA:

- POSTOJEĆE TS10/0,4kV
- PLANIRANE TS10/0,4kV**
- planirana 10kV mreža (nove dionice)
- postojeća 10kV mreža
- A** mjesto povezivanja -postojećeg 10kV voda XHE 40-A 3x(1x150mm2) i 10kV voda IPO 13-A 3x150mm2
- B** mjesto povezivanja -nove dionice 10kV voda u postojeću 10kV kablovsku mrežu

ODLUKA O IZMJENAMA I DOPUNAMA  
URBANISTIČKOG PROJEKTA  
"MARKO RADOVIĆ" U PODGORICI  
Broj 01-030/10-444  
Podgorica, 20. 04. 2010.god.  
SKUPŠTINA GLAVNOG GRADA - PODGORICA  
PREDSJEDNIK SKUPŠTINE  
Dr. Đorđe Suih



**arhitektonski atelje  
Podgorica**



Podgorica, Mart 2010. g.