


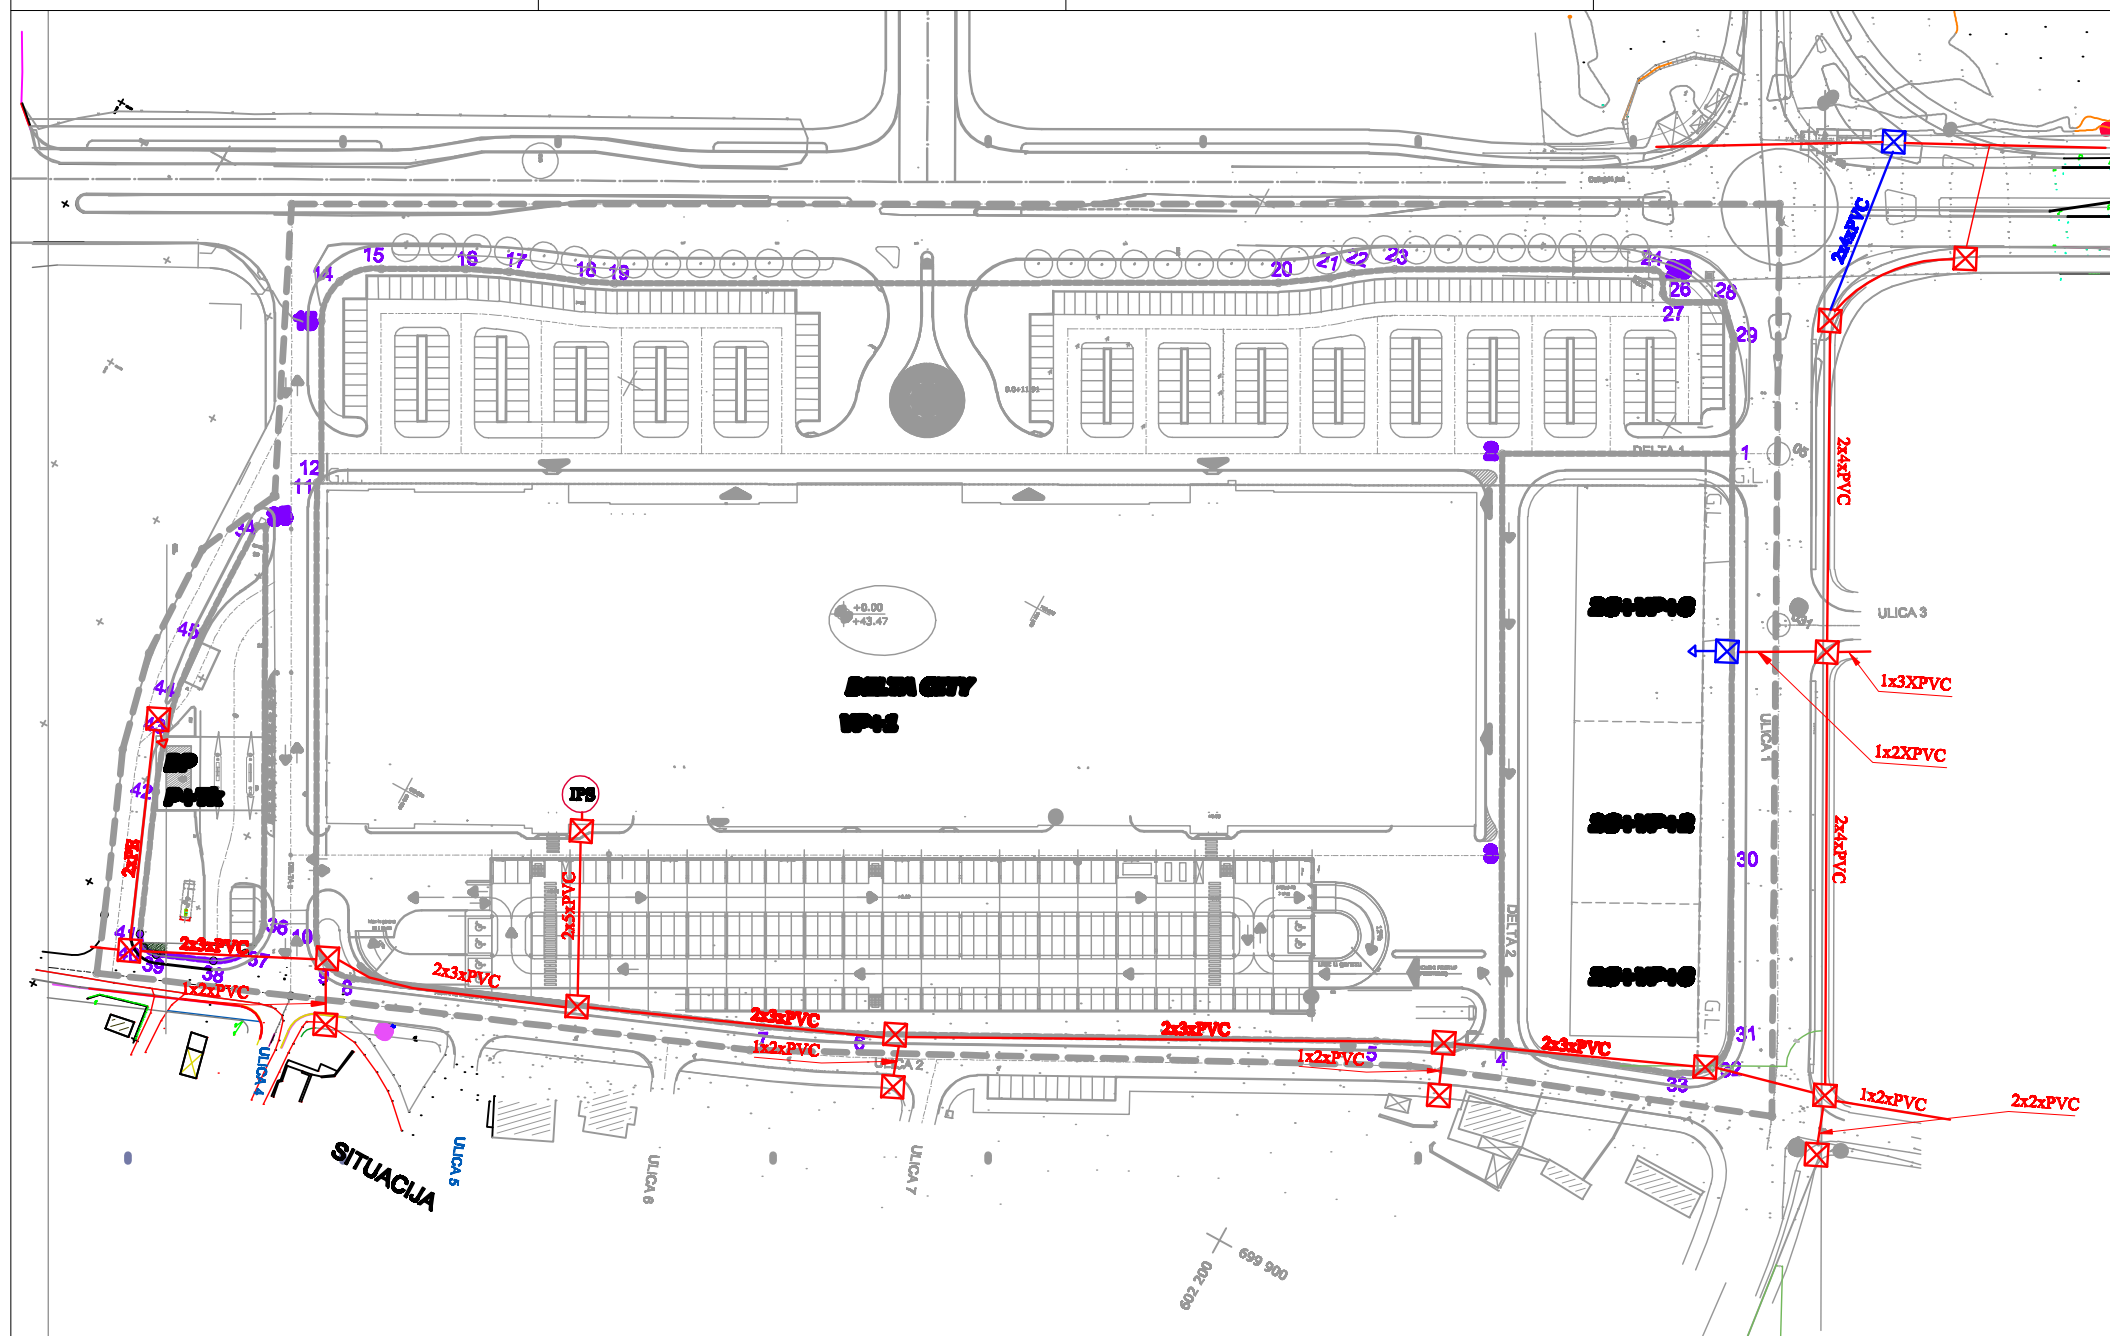

**URBANISTICKI PROJEKAT
"MARKO RADOVIĆ"-IZMJENE I DOPUNE
U PODGORICI**

**Predlog plana
13. TK instalacije**

1:1000

LEGENDA

- granica zahvata plana
- postojeca TK kanalizacija
- planirana TK kanalizacija
- IPS Istureni pretplatnički stepen

ODLUKA O IZMJENAMA I DOPUNAMA
URBANISTIČKOG PROJEKTA
"MARKO RADOVIĆ" U PODGORICI
Broj 01-030/10-444
Podgorica, 20. 04. 2010.god.
SKUPŠTINA GLAVNOG GRADA - PODGORICA
PREDSJEDNIK SKUPŠTINE
Dr. Đorđe Suih



**arhitektonski atelje
Podgorica**

Podgorica, Mart 2010. g.