


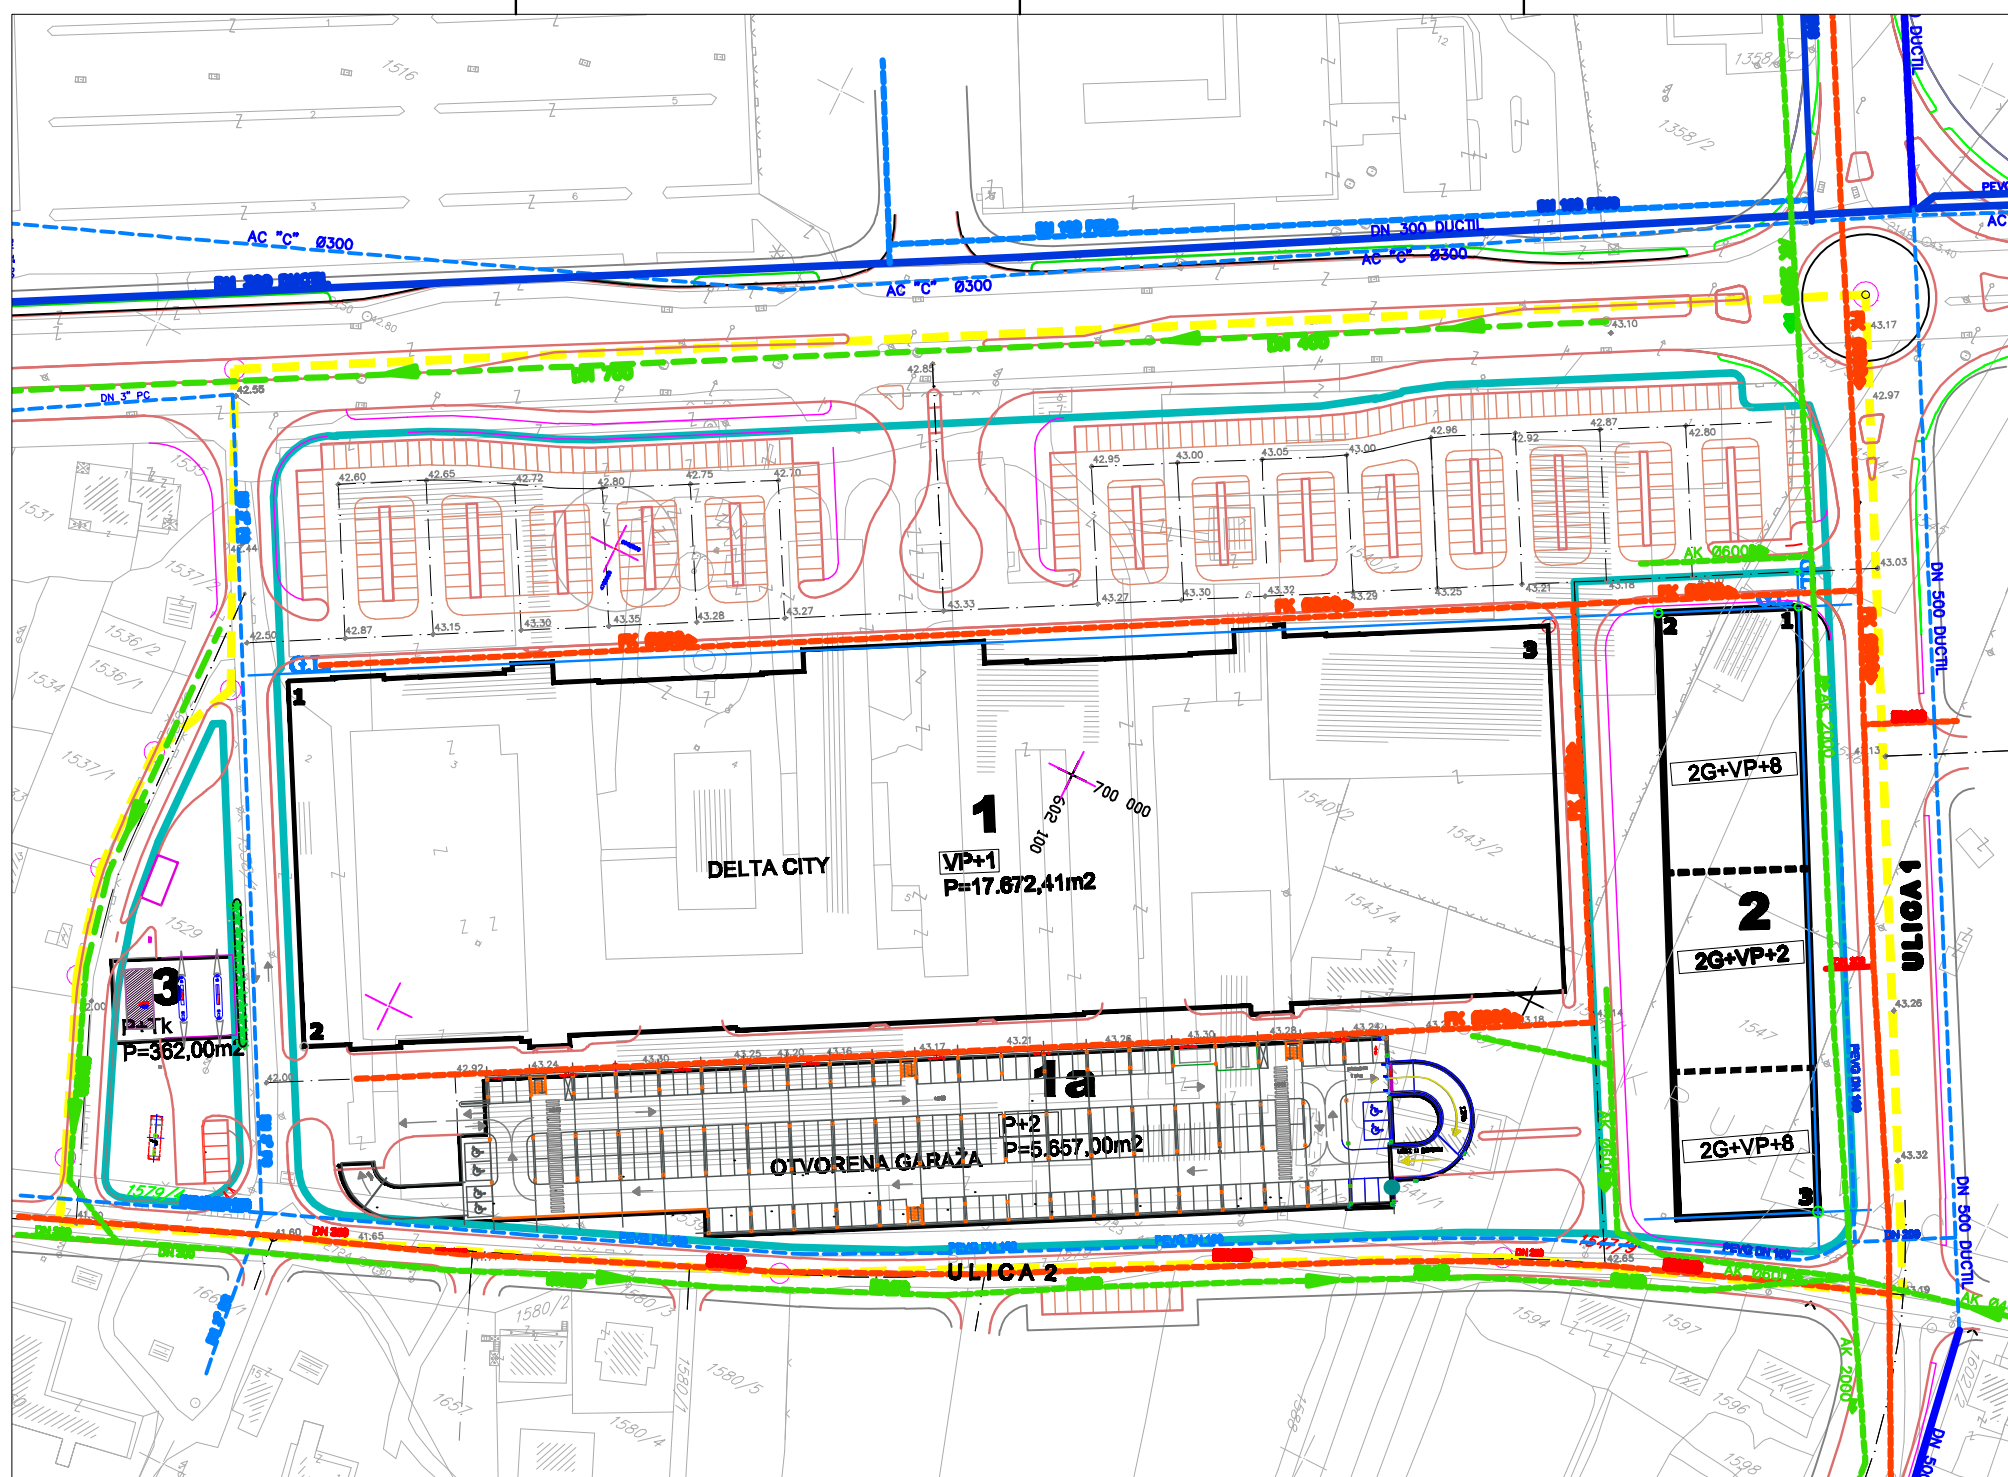

URBANISTICKI PROJEKAT "MARKO RADOVIĆ"-IZMJENE I DOPUNE U PODGORICI

Predlog plana

14. Hidrotehničke instalacije

1:1000

Vodovod

postojeći cijevni
planirani cijevni

Fekalna kanalizacija

postojeća fekalna kanalizacija
planirana fekalna kanalizacija

Atmosferska kanalizacija:

postojeća atmosferska kanalizacija
planirana atmosferska kanalizacija

ODLUKA O IZMJENAMA I DOPUNAMA
URBANISTIČKOG PROJEKTA
"MARKO RADOVIĆ" U PODGORICI
Broj 01-030/10-444
Podgorica, 20. 04. 2010.god.
SKUPŠTINA GLAVNOG GRADA - PODGORICA
PREDSJEDNIK SKUPŠTINE
Dr. Đorđe Suhlić



**arhitektonski atelje
Podgorica**

Podgorica, Mart 2010. g.

