


## Distribucija sadržaja:

Centralne djelatnosti	5986 m <sup>2</sup>
-Dom zdravlja	865m <sup>2</sup>
-Dom kulture	1220m <sup>2</sup>
-zelena pijaca	2491m <sup>2</sup>
-mješovita trgovina	1410m <sup>2</sup>
<b>Kolski saobraćaj</b>	<b>9129m<sup>2</sup></b>
<b>Pješački saobraćaj</b>	<b>3920m<sup>2</sup></b>
<b>Zelene površine</b>	<b>3779m<sup>2</sup></b>
<b>UKUPNO:</b>	<b>22814m<sup>2</sup></b>

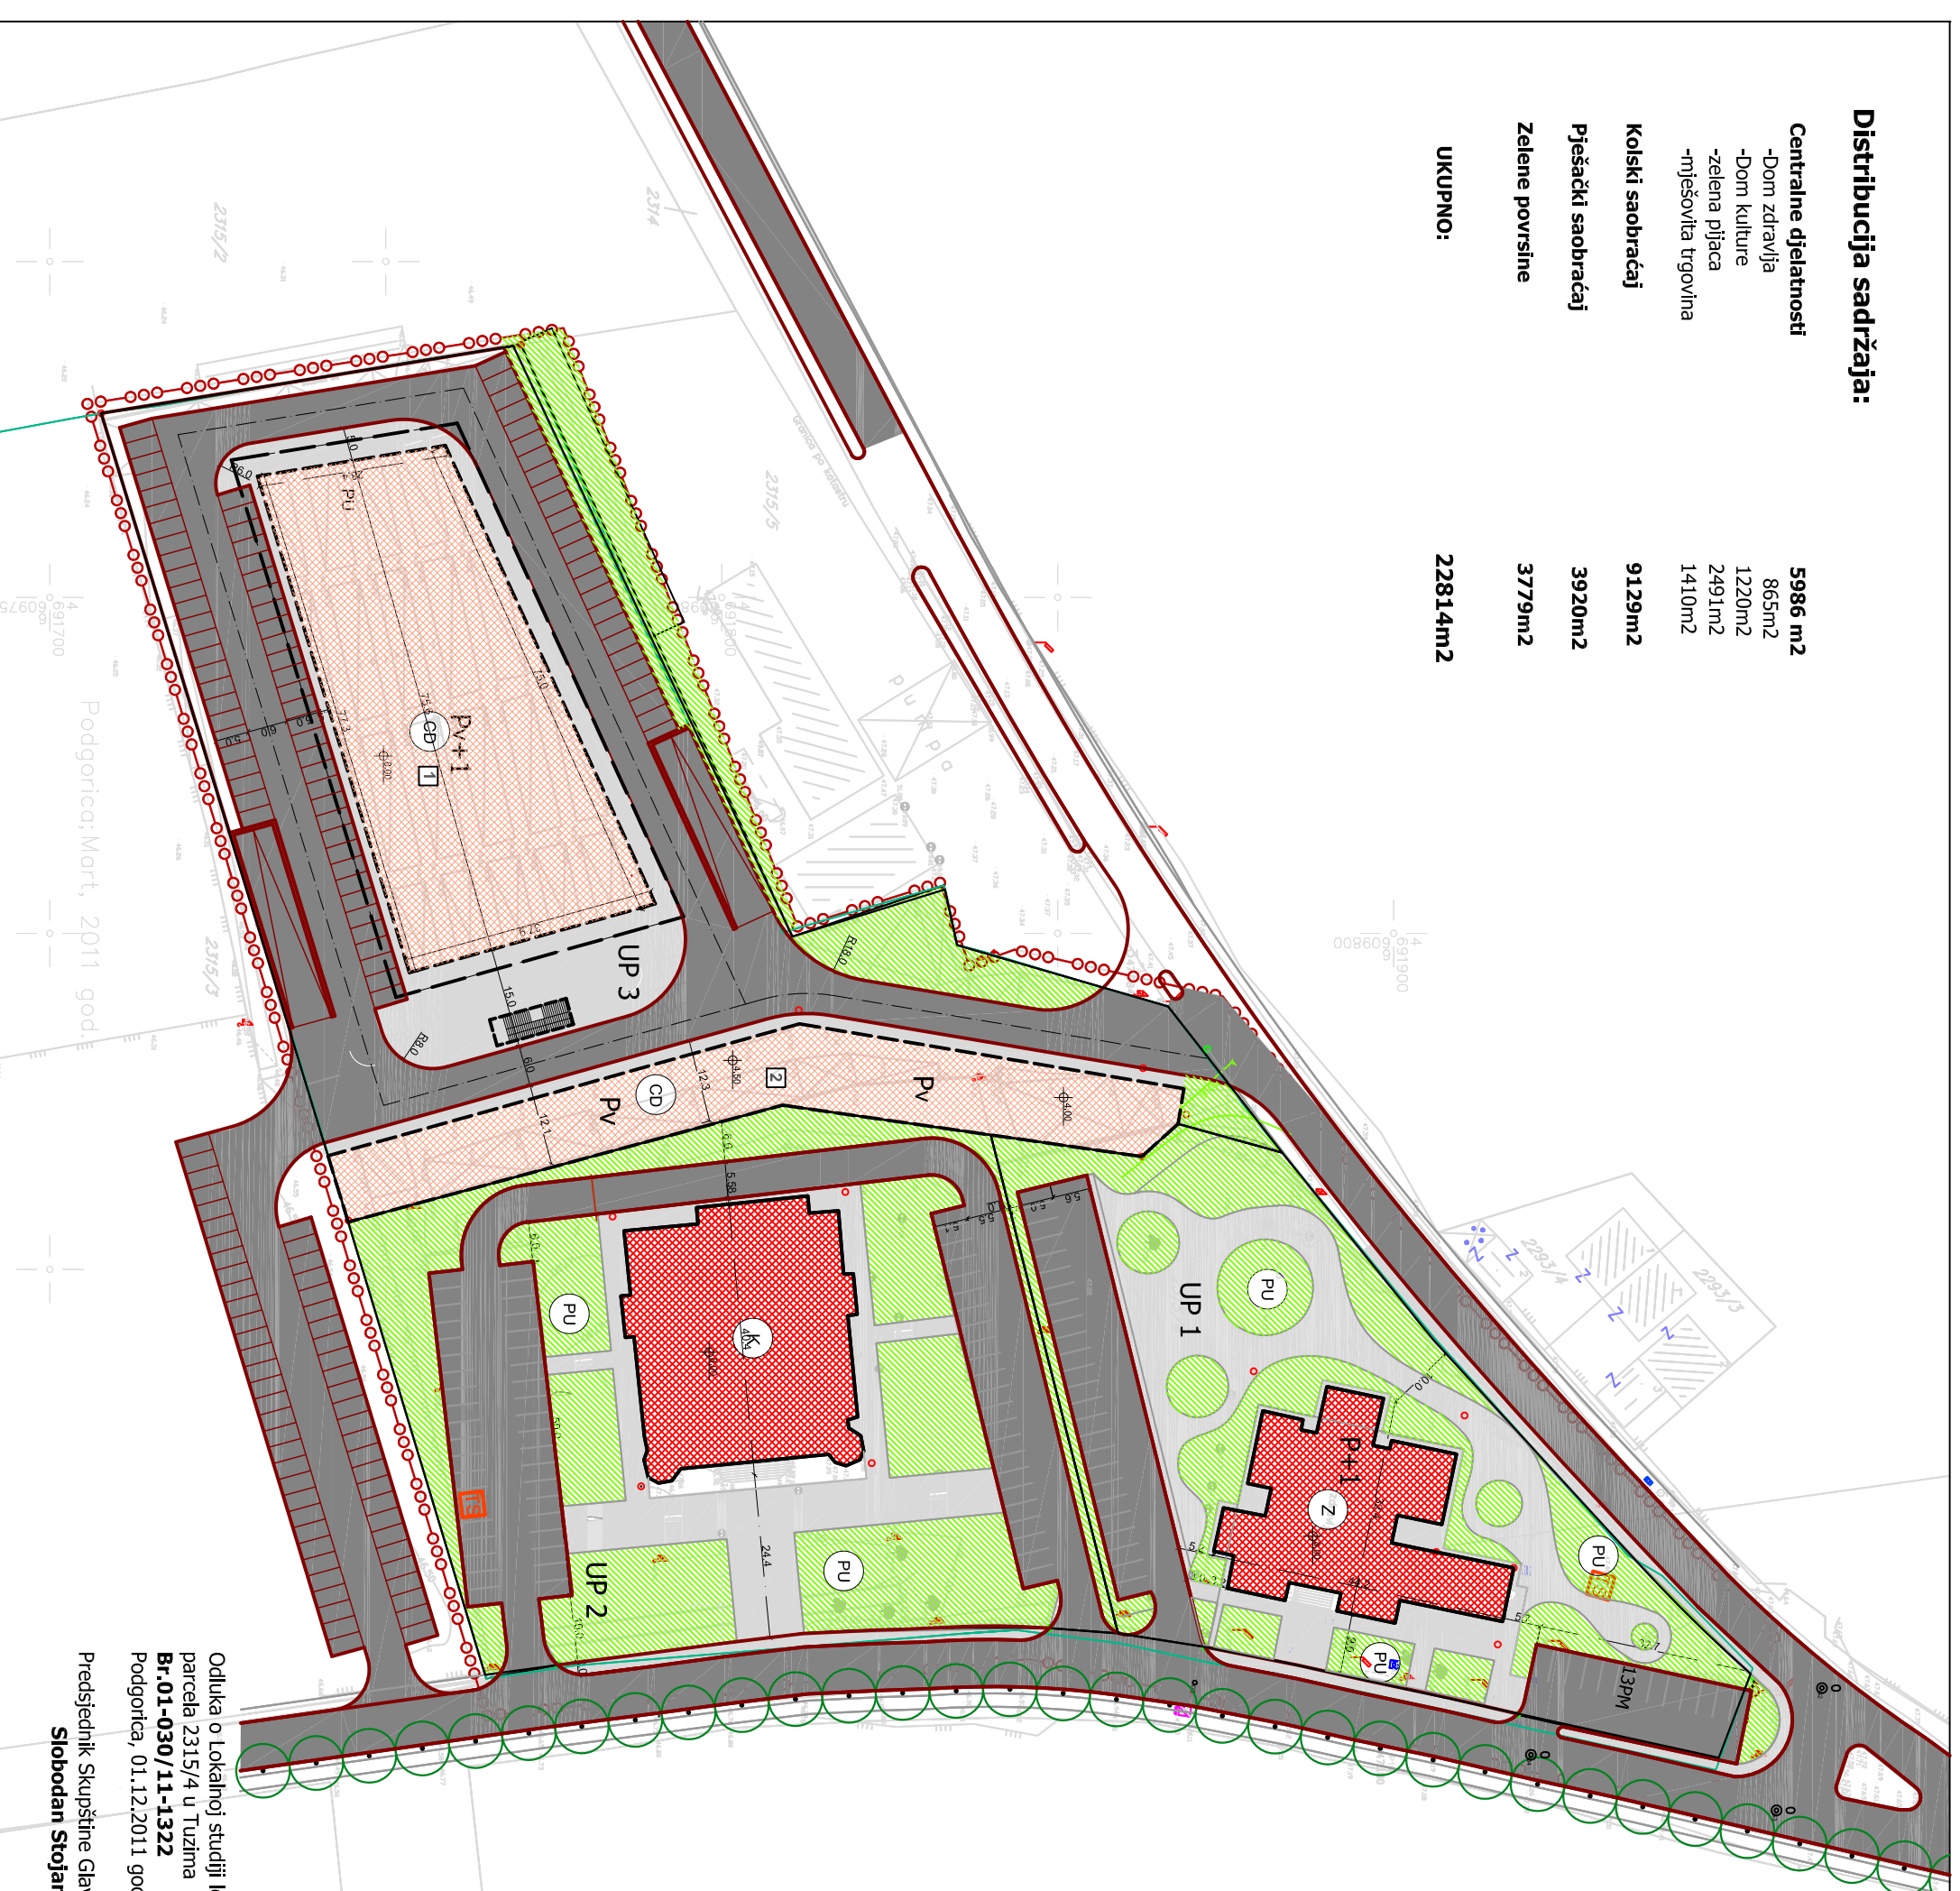

Lokalna studija lokacije "Pijaca" -  
katastarska parcela 2315/4 u Tuzima



R = 1 : 1000

6

## plan NAMJENA PARTERA I DISTRIBUCIJA SADRŽAJA

	novi objekat
	postojeći objekat
	Z površine za zdravstvo
	K površine za kulturu
	CD centralne djelatnosti
	PU površine za pejzažno uređenje
	koliski saobraćaj
	pješačke površine
	drvodred
	granica urbanističke parcele
	oznaka urbanističke parcele
	granica zahvata
	1 Zelena pijaca
	2 Mješovita trgovina

Odluka o lokalnoj studiji lokacije "Pijaca" - kat.  
parcela 2315/4 u Tuzima  
**Br.01-030/11-1322**  
Podgorica, 01.12.2011 godine

Predsjednik Skupštine Glavnog grada  
**Slobodan Stojanović**

Obradivišač  
**INKOPLAN** d. o. o - Podgorica  
septembar 2011. godina