

URBANISTIČKI PROJEKAT

KLINIČKI CENTAR CRNE GORE

U PODGORICI

investitor:
Ministarstvo zdravlja Crne Gore

obrađivač:

TEI TEHNOEKONOMSKI INŽENJERING - PODGORICA



faza izrade: Predlog
datum izrade: april 2011.

Skupština glavnog grada Podgorice
Odluka o Izmjenama i dopunama
UP-a "Klinički centar Crne Gore"
u Podgorici
Br.
Podgorica,

Predsjednik skupštine glavnog grada Podgorice,
Raško Konjević


razmjera:
1 : 10 000

broj lista:

02

naziv lista:

IZVOD IZ GUP-a

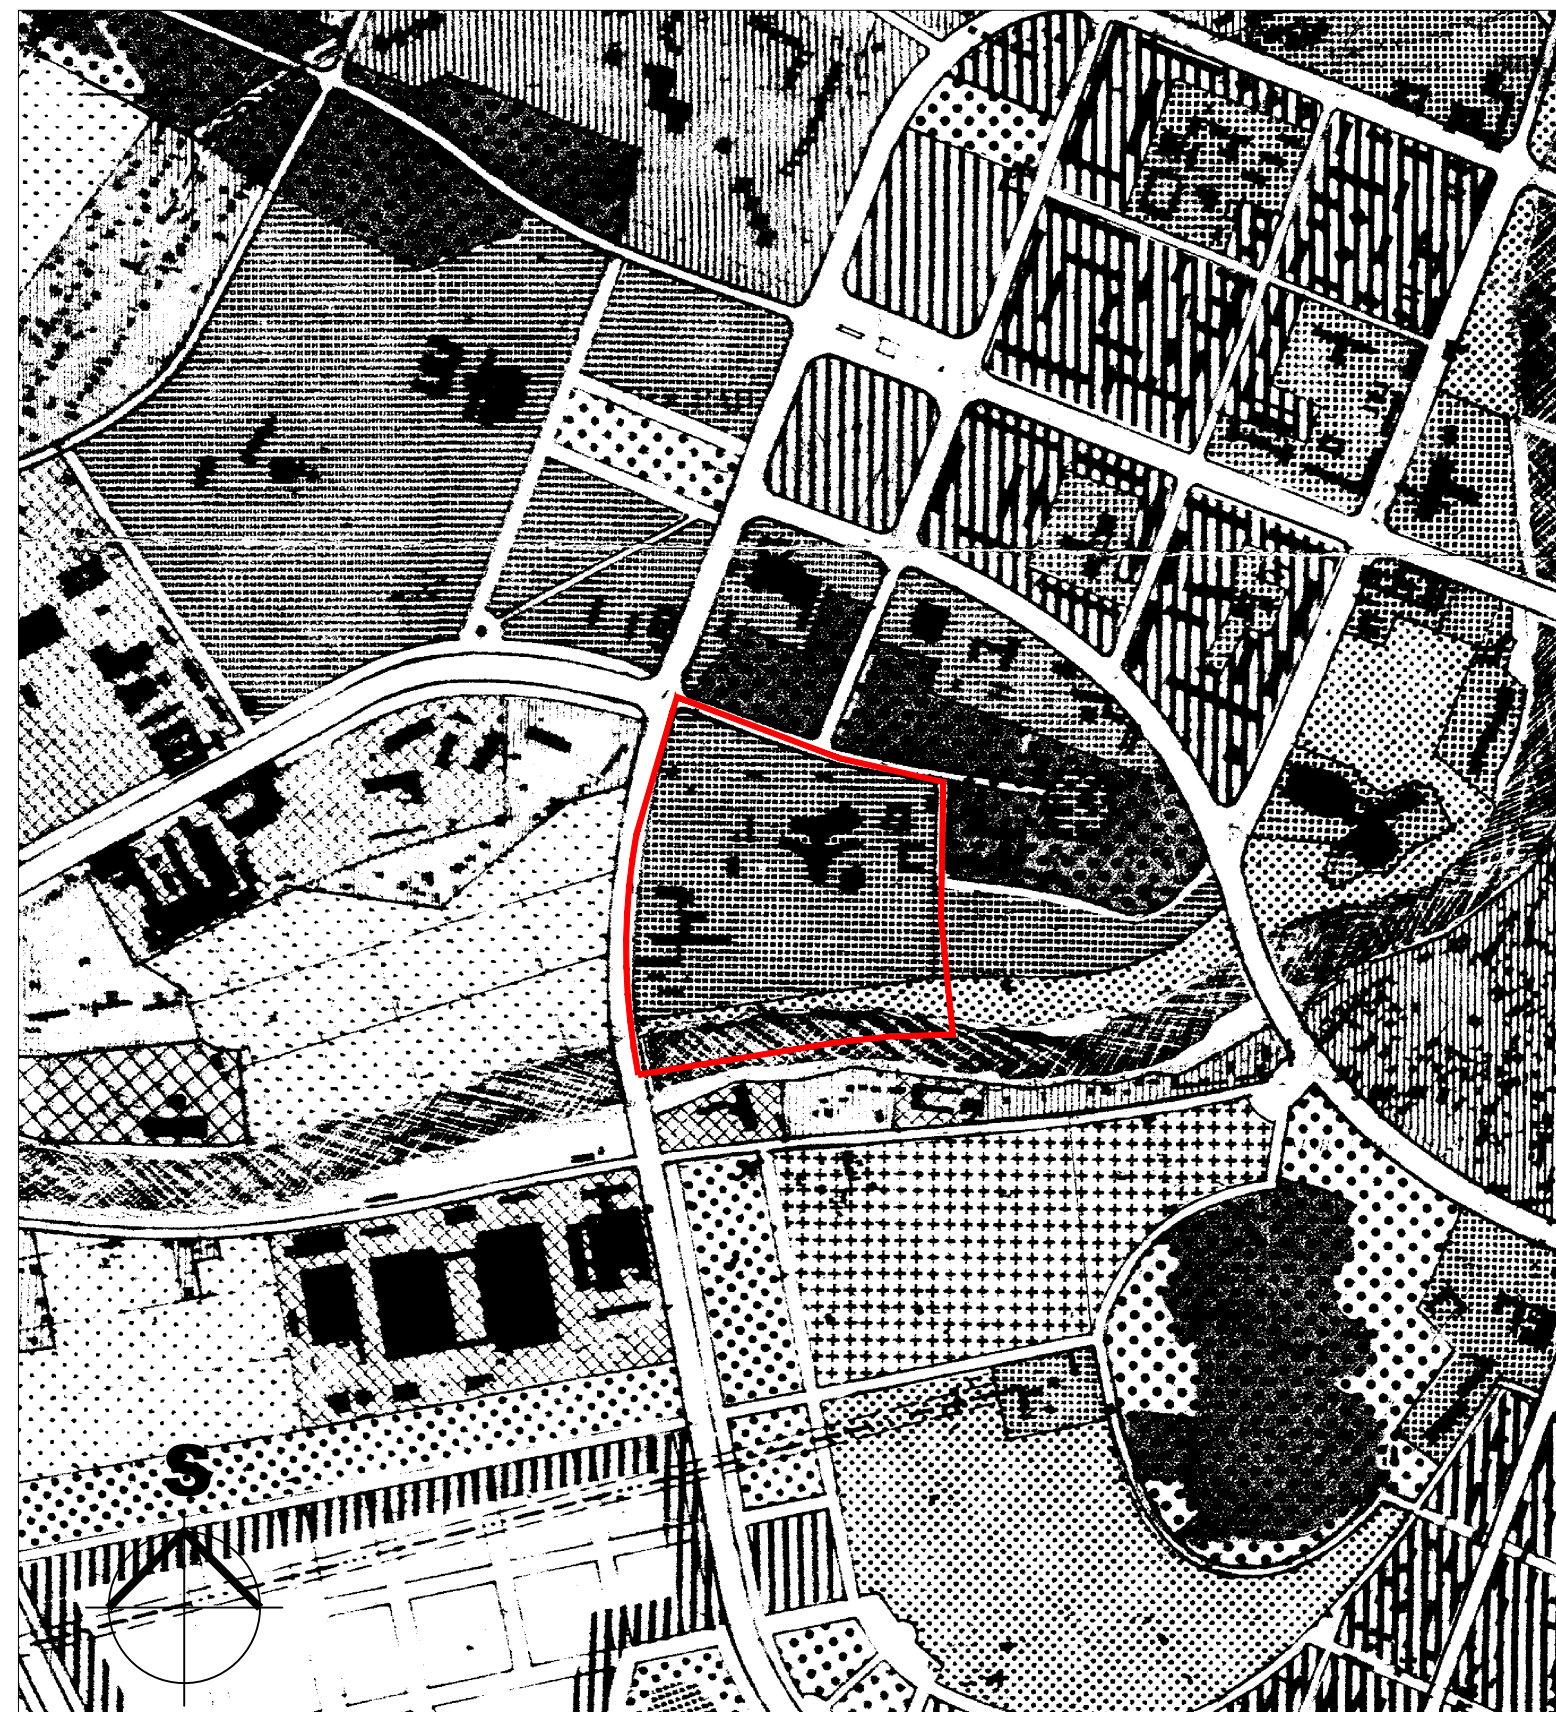

izgrađene površine

neizgrađene površine

infrastruktura

ostale neizgrađene površine
na području GUP-a

	STANOVANJE SA DJELATNOSTIMA		PARK ŠUME I PARKOVI		MAGISTRALNI I REGIONALNI PUTEVI		ZAŠTITNE ŠUME
	KOLEKTIVNO STANOVANJE		OSTALE ZELENE POVRŠINE		OSNOVNA GRADSKA SAOBRAĆAJNA MREŽA		POLJOPRIVREDNE POVRŠINE
	INDIVIDUALNO STANOVANJE		REKREACIJA I SPORT		ŽELEZNIČKA PRUGA I POSTROJENJA		POVRŠINE EKSPLOATACIJE MINERALNIH SIROVINA
	CENTRALNE DJELATNOSTI		REKREATIVNA POLJOPRIVREDA		DALEKOVODI SREDNJEG I VISOKOG NAPONA		ŠIKARE I NEPLODNE POVRŠINE
	INDUSTRIJA		GROBLJA		REZERVATI INFRASTRUKTURNIH KORIDORA		POVRŠINE SPECIJALNE NAMJENE
	SKLADIŠTA I SERVISI		VODENE POVRŠINE		SPORTSKI AERODROM		
	KOMUNALNE DJELATNOSTI						