




LEGENDA KARTE PODOBNOSTI ZA URBANIZACIJU TERENA URBANOG PODRUČJA TITOGRAĐA, GOLUBOVACA I TUZI R 1:5000												
KATEGORIJE TERENA PO PODOBNOSTI ZA URBANIZACIJU	KRITERIJUMI ZA REONIRANJE TERENA PODOBNOSTI ZA URBANIZACIJU						SEIZMIČKI PARAMETRI					
	a. Nagibi terena		b. Dubina do podzemne vode		c. Litogenetske vrste stijena i kompleksa		d. Stabilnost terena		e. Nosivost terena		f. Seizmičnost	
	po kriterijumu	stvarni na terenu	po kriterijumu	stvarni na terenu	inženjersko-geološka svojstva stijena i kompleksa		po kriterijumu	ocjena	po kriterijumu	ocjena	Koeficijent seizmičnosti po kriterijumu	dobijeni koeficijent dinamičnosti Kd
I. KATEGORIJA tereni bez ograničenja za urbanizaciju	0-5°	<5°	>4m		a. Stratifikovani redje masivni krečnjaci, nekad prekrstisani, negdje manje ili više dolomitni, a redje čisti dolomiti. Slabo razvijenije stijene u vodi, postoje i čvrste stijene.		stabilni tereni		>10.000		0,045	10>Kd>0,33
		<5°	>4m		b. Šljunkovi i pjeskovi neravnoljernih granulacijskog sastava i promjenljivog složenosti. Nekad su to povezani sandinasti i nekad su to pravi konglomerati, praktično nestabilni. Konglomerati se drže ne samo u vertikalnim odsjecima već i u postraninama i svodovima.		stabilni tereni		300-500	<0,12	0,079	10>Kd>0,47
	5-10°	5-10°	4m		c. Stratifikovani redje masivni krečnjaci, nekad prekrstisani, negdje manje ili više dolomitni, a redje čisti dolomiti. Slabo razvijenije stijene u vodi, postoje i čvrste stijene.		stabilni tereni		>10.000		0,045	10>Kd>0,33
		<5°	15-4m		d. Bočno i vertikalno smještanje crvenica sa pjeskovima i šljunkovima i proširenje pjeskova i šljunkova sa crvenicama. Stijanje do praktično nestabilnog kompleksa. Zbijanje dolazi na opterećenjem ili postupno tokom vremena. Čistije crvenice sa vodom postaju nešto plastične.		stabilni tereni		120-170	<0,12	0,079	10>Kd>0,47
II. KATEGORIJA tereni sa neznatnim ograničenjem za urbanizaciju	5-10°	<5°	4m		e. Crvenice izmiješane drobinama promenljive granulacije procentualnog udjela. Stijanje do praktično nestabilnog kompleksa. Zbijanje dolazi na opterećenjem ili postupno tokom vremena. Čistije crvenice sa vodom postaju nešto plastične.		uglavnom stabilni tereni		120-150		0,079	10>Kd>0,47
		<5°	4m		f. Crvenice izmiješane drobinama promenljive granulacije procentualnog udjela. Stijanje do praktično nestabilnog kompleksa. Zbijanje dolazi na opterećenjem ili postupno tokom vremena. Čistije crvenice sa vodom postaju nešto plastične.		stabilni tereni		120-150		0,079	10>Kd>0,47
	<5°	<5°	15-4m		g. Bočno i vertikalno smještanje raznovrsnih slojeva sa pjeskovima i šljunkovima i manje ili veća zbijenost šljunkova i pjeskova. Stijanje do praktično nestabilnog kompleksa. Zbijanje dolazi na opterećenjem ili postupno tokom vremena. Čistije crvenice sa vodom postaju nešto plastične.		stabilni tereni		150-200		0,090	10>Kd>0,97

URBANISTIČKI PROJEKAT
KLINIČKI CENTAR CRNE GORE
U PODGORICI

investitor:
Ministarstvo zdravlja Crne Gore
obradivač:
TEI TEHNIČKO EKONOMSKI INŽENJERING - PODGORICA

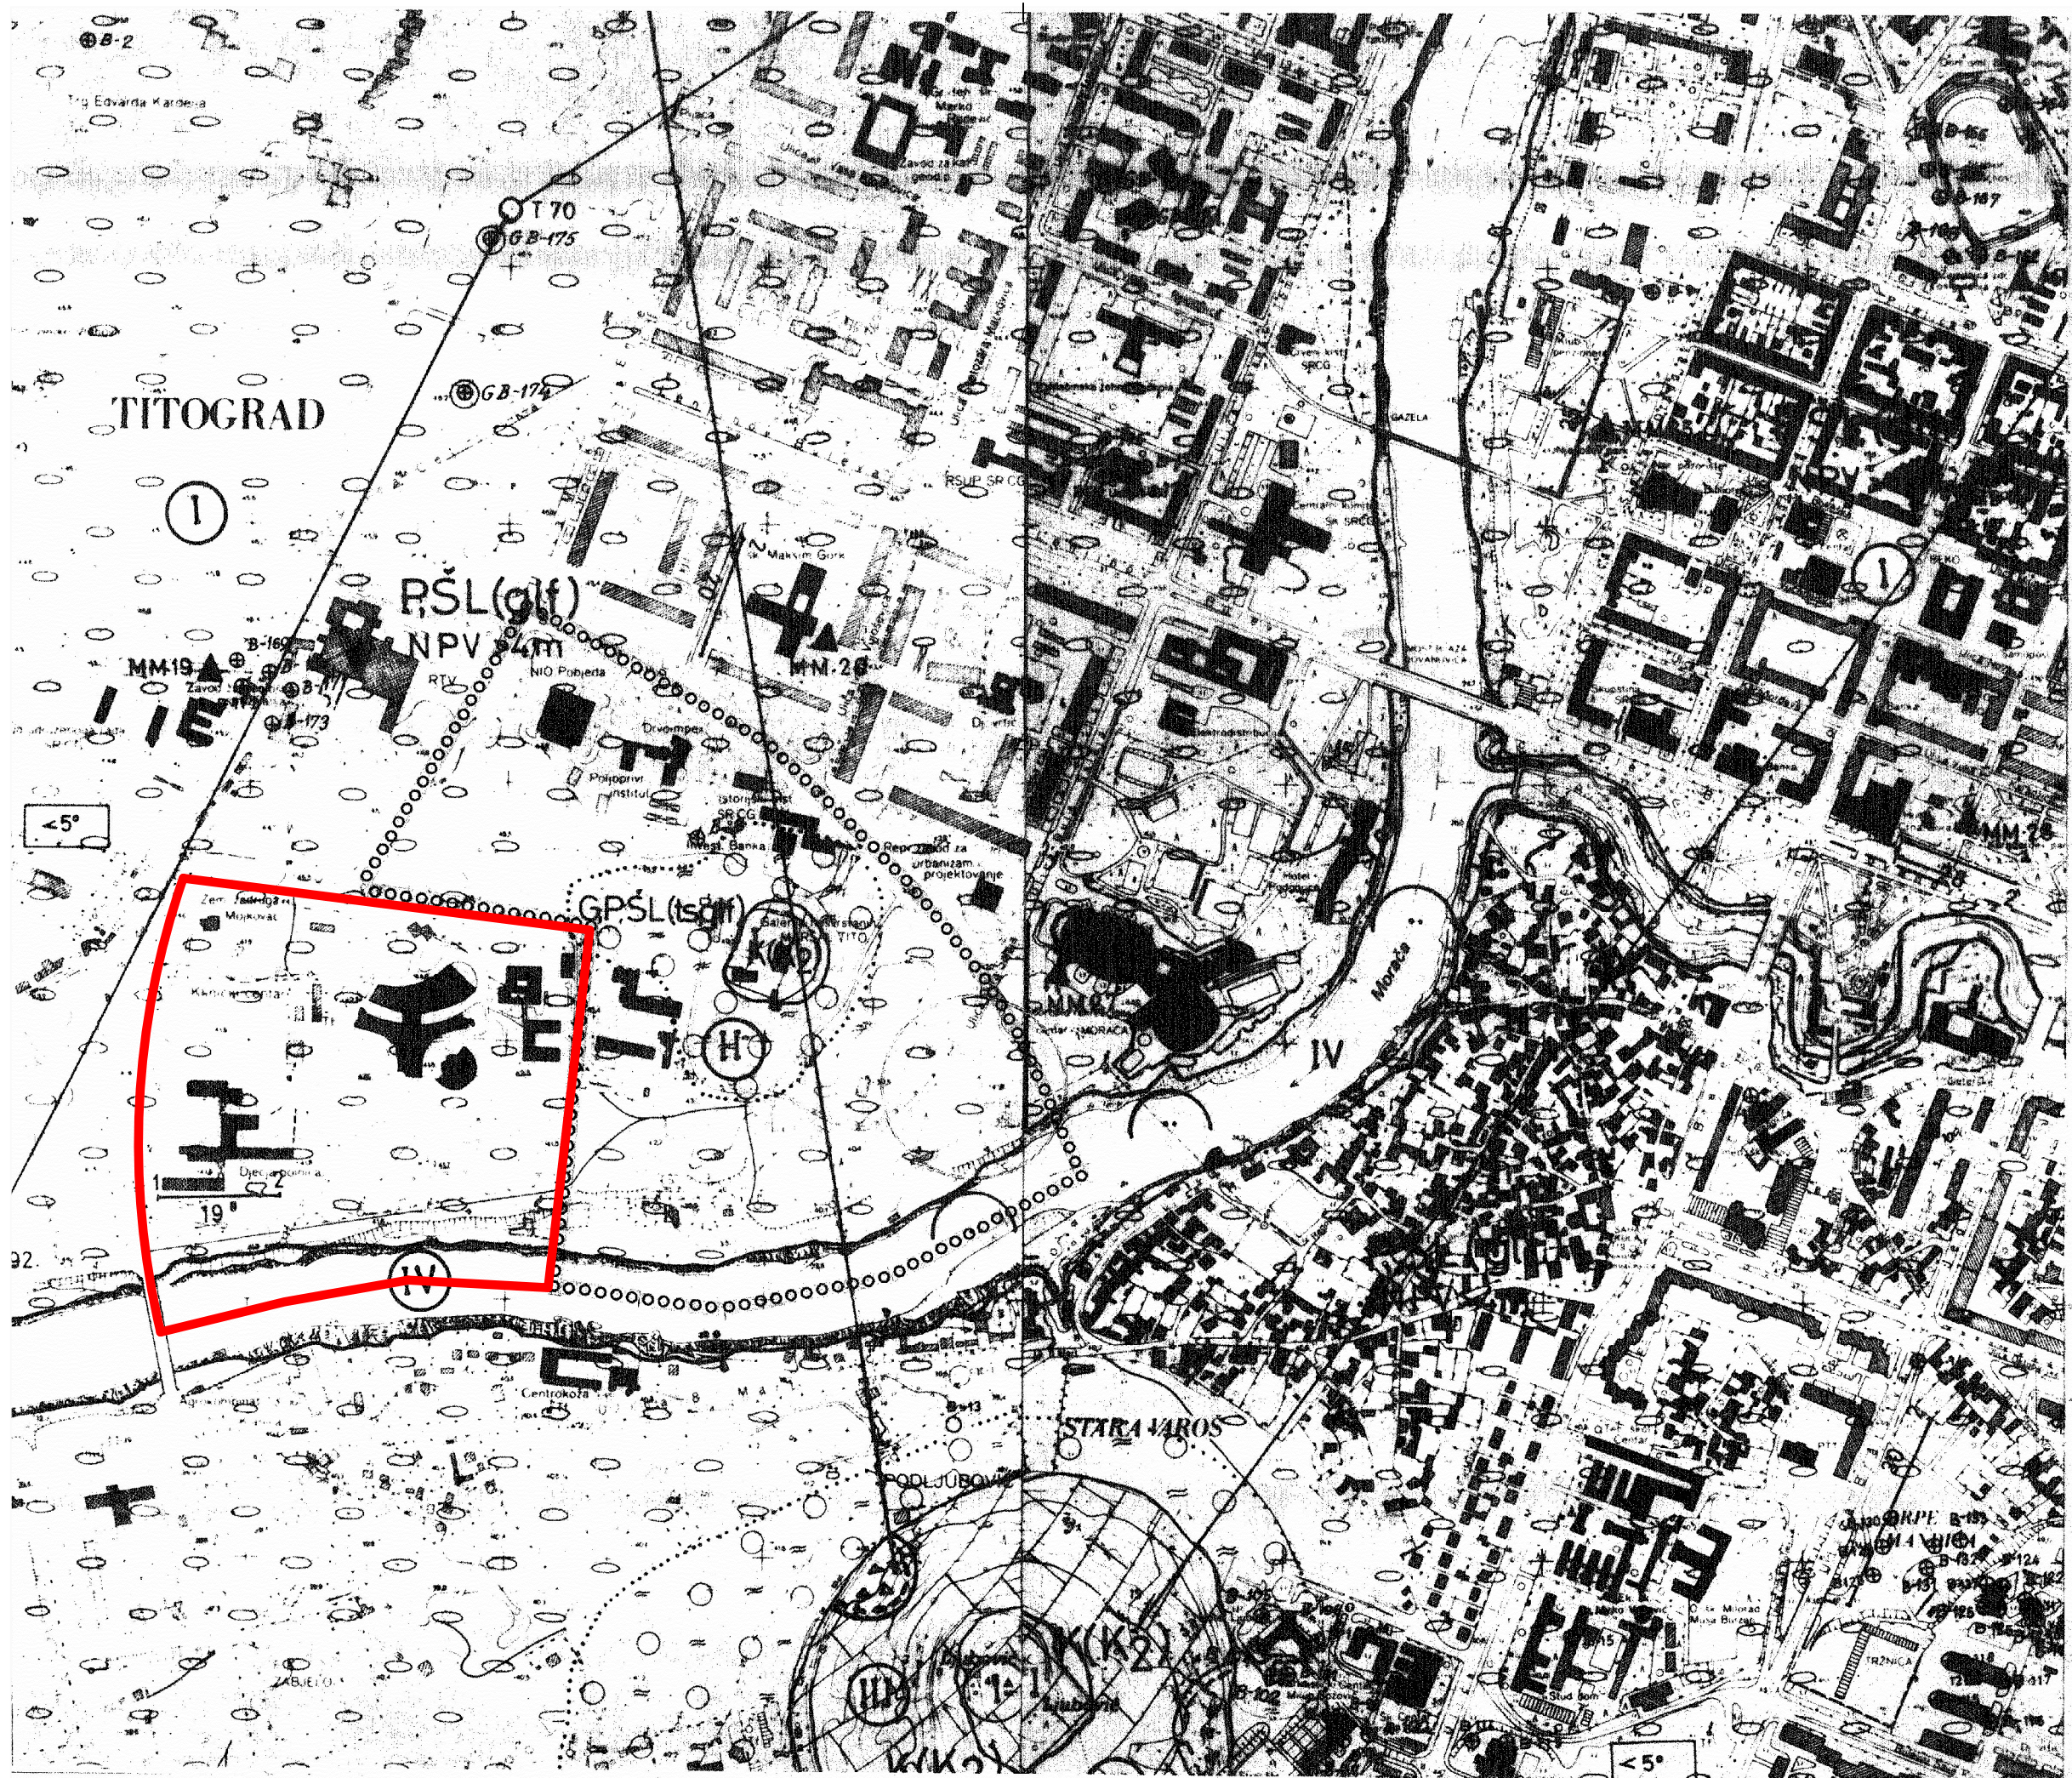

faza izrade: Predlog
datum izrade: april 2011.

Skupština glavnog grada Podgorice
Odluka o izmjenama i dopunama
UP-a "Klinički centar Crne Gore"
u Podgorici
Br.
Podgorica,
Predsjednik skupštine glavnog grada Podgorice,
Raško Konjević

1:5 000
razmjera.

PODOBNOST TERENA ZA URBANIZACIJU

broj lista:
03
naziv lista: