
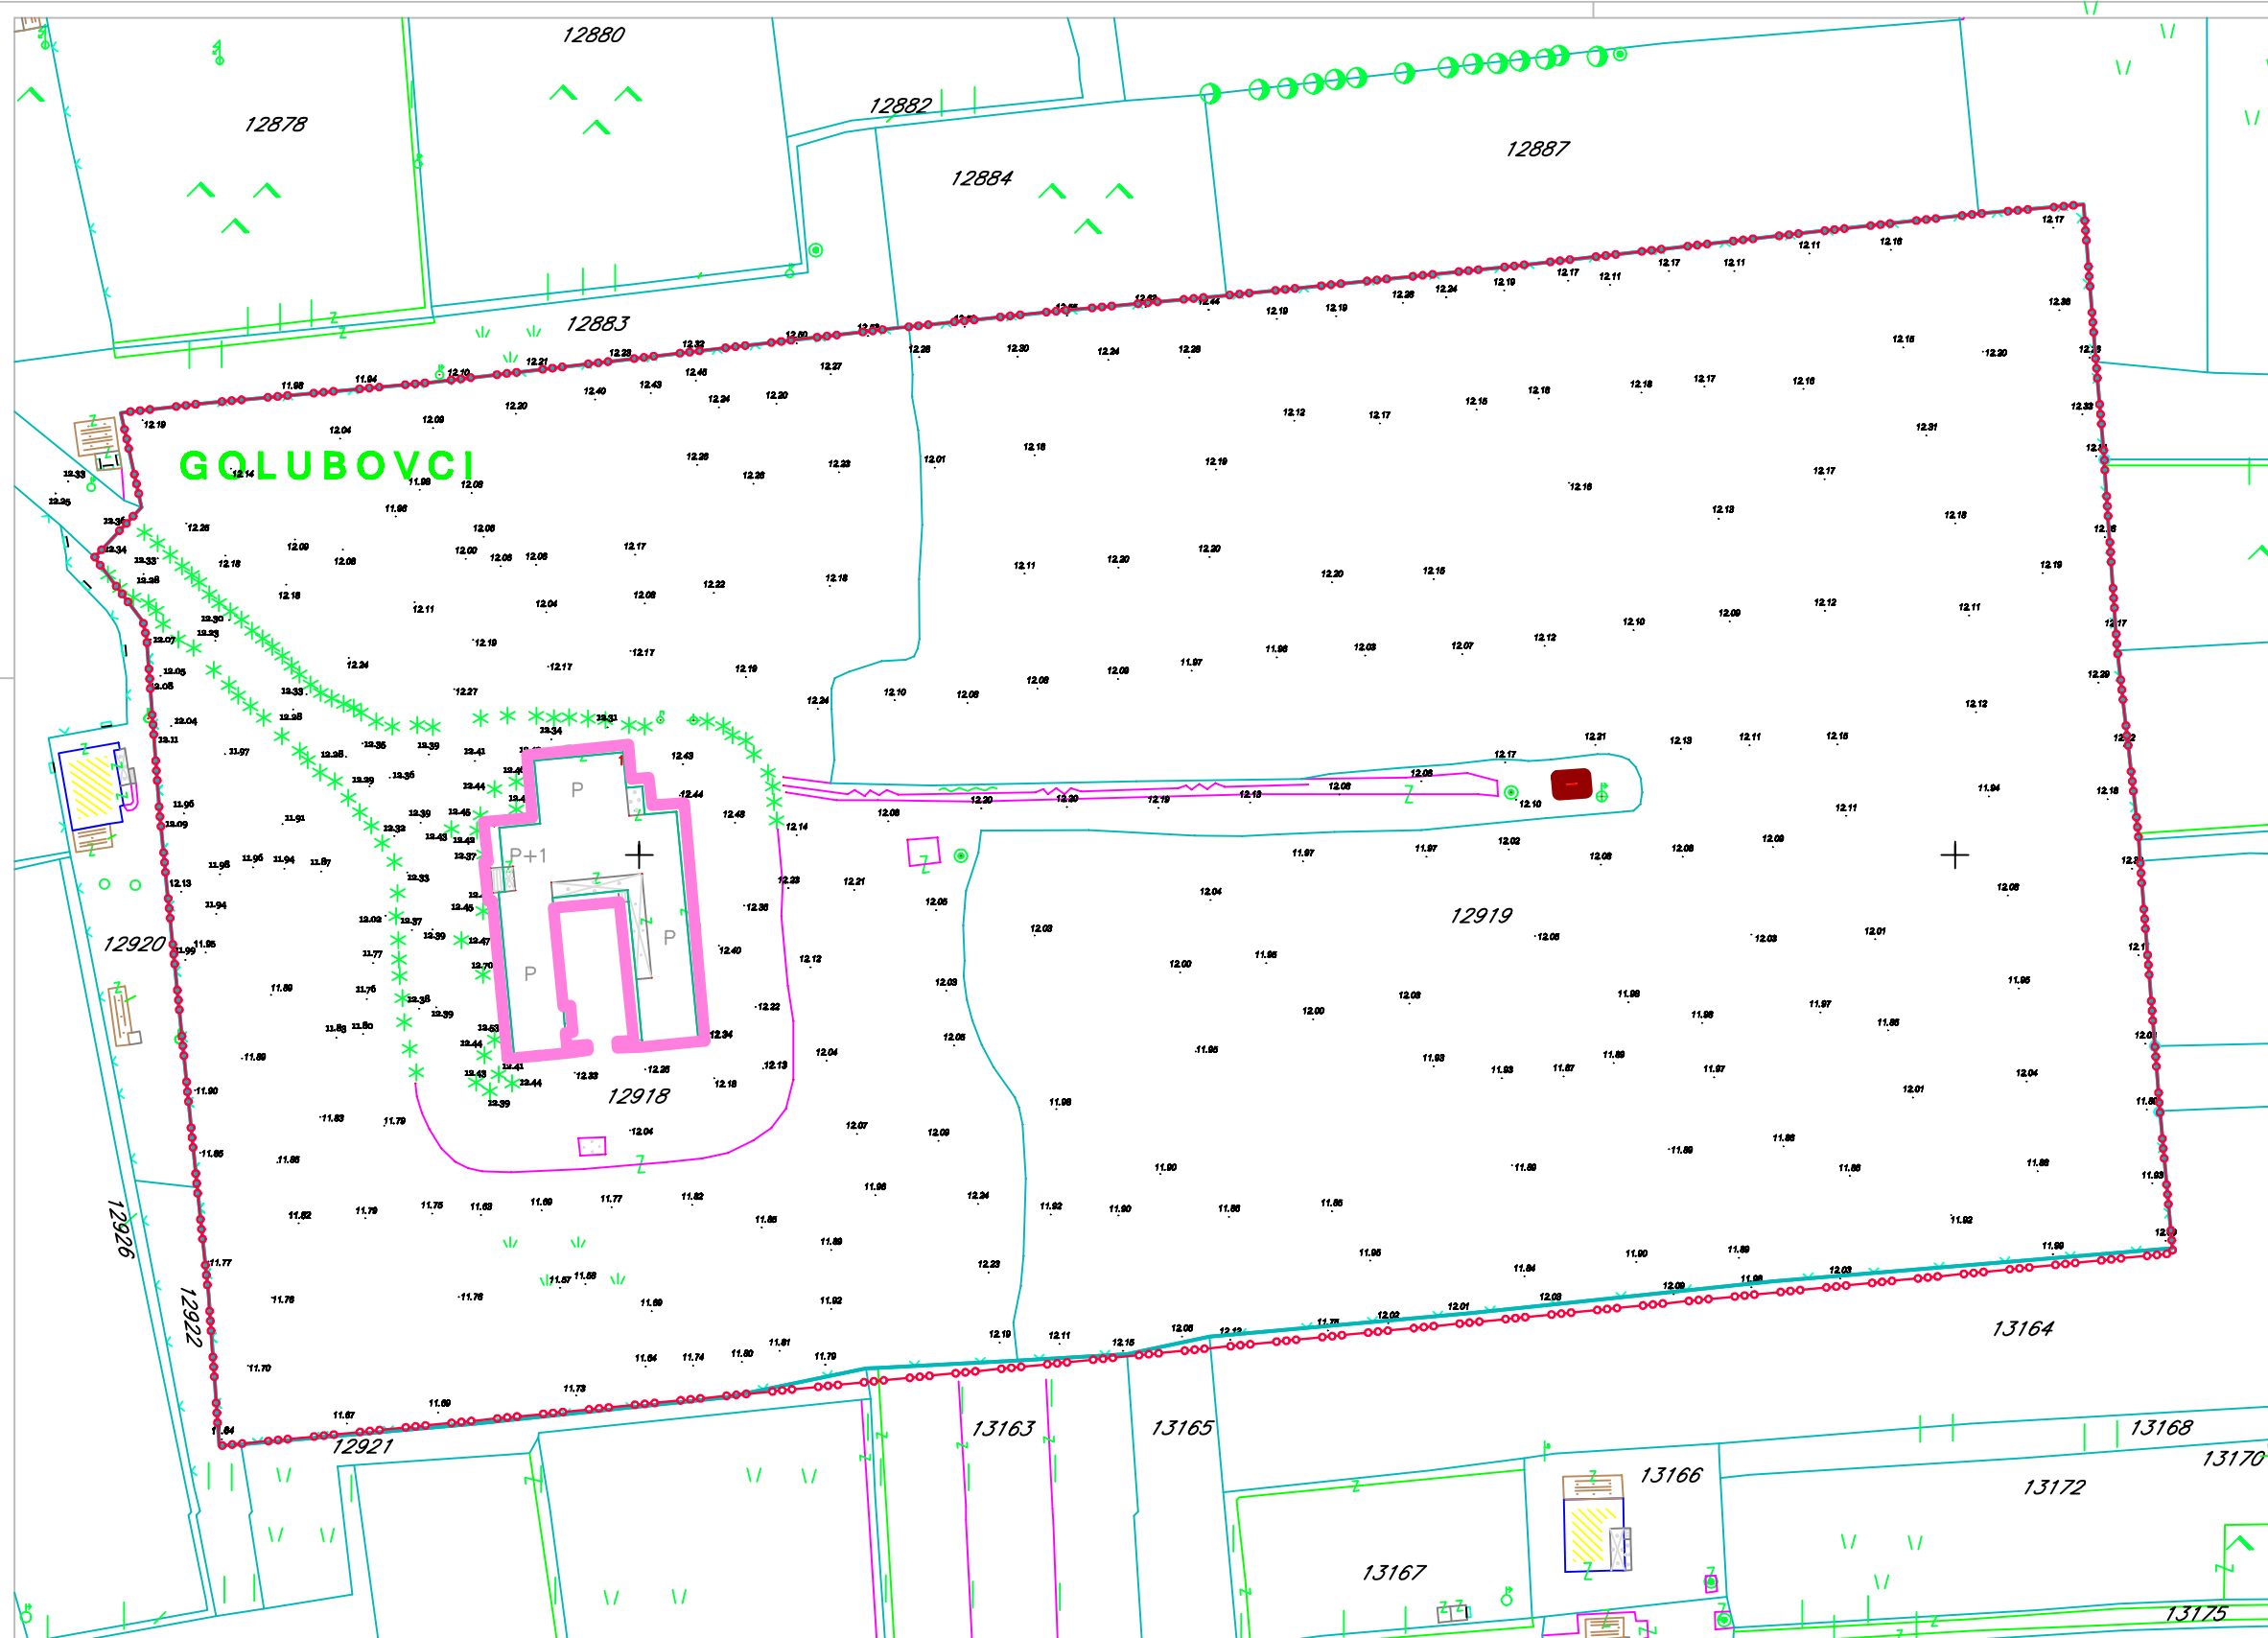


URBANISTI^KI PROJEKAT
SREDNJE [KOLE GOLUBOVCI

PREDLOG PLANA

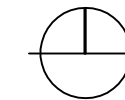

LEGENDA:

- Objekat lošeg kvaliteta – potrebna rekonstrukcija
- Infrastrukturni objekat koji nije u funkciji – moguće uklanjanje
- Kvalitetno postojeće zelenilo

Granica urbanisti~kog projekta

ANALIZA POSTOJEĆEG STANJA

/valorizacija objekata i zelenila/

R 1:500 list br.12

Investitor: Opština Podgorica

Obrađiva~:

Odgovorni planer:
Zorica Sretenović, dipl.ing.arh.

Saradnici:
Iva Paunović, dipl.ing.arh.
Dušan Kova~ević, dipl.ing.arh.
Miloš Pantelić, dipl.ing.arh.

Direktor:
Andreja Andrić, dipl.ing.grač.
februar 2011.