



IZMJENE I DOPUNE URBANISTIČKOG PROJEKTA STARA VAROŠ - DIO ZONE B PODGORICA

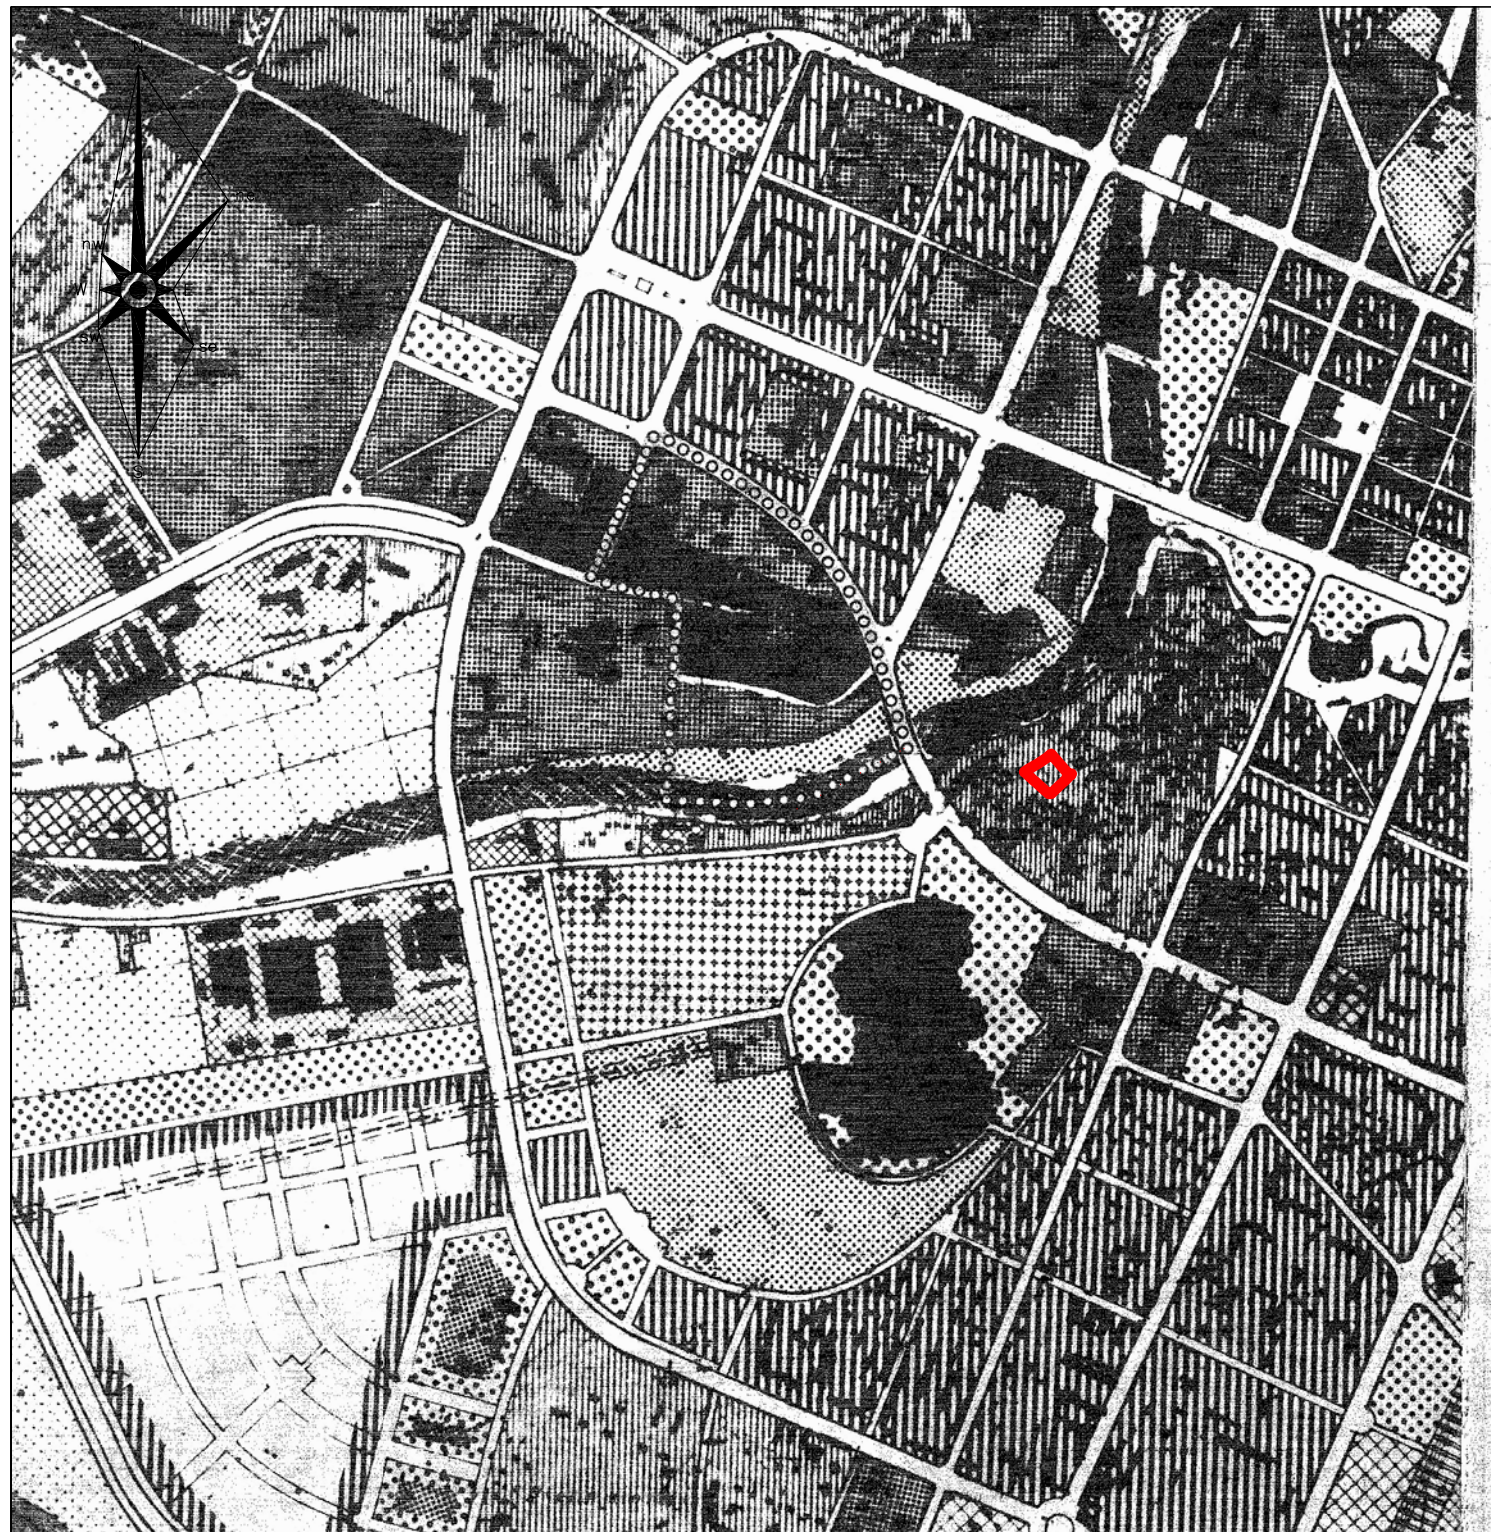

investitor:
Agencija za izgradnju i razvoj
Podgorice, d.o.o. Podgorica

obrađivač:

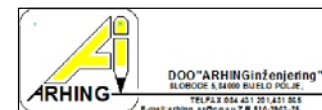

avgust 2011 PREDLOG

Skupština glavnog grada Podgorice
Odluka o izmjenama i dopunama
UP "Stara varoš - dio zone B"
u Podgorici
Br.
Podgorica,

Predsjednik skupštine glavnog grada Podgorice,
Slobodan Stojanović

1 : 10 000
razmjera:

broj lista:

02

naziv lista:

IZVOD IZ GUP-a

izgrađene površine

	STANOVANJE SA DJELATNOSTIMA
	KOLEKTIVNO STANOVANJE
	INDIVIDUALNO STANOVANJE
	CENTRALNE DJELATNOSTI
	INDUSTRIJA
	SKLADIŠTA I SERVISI

KOMUNALNE DJELATNOSTI

	neizgrađene površine
	PARK ŠUME I PARKOVI
	OSTALE ZELENE POVRŠINE
	REKREACIJA I SPORT
	REKREATIVNA POLJOPRIVREDA 50 Podgorica (Odluka o izmjenama i dopunama GUP-a "Spomen park Kriševac u Podgorici") br. 01-030/05 - 0737 Republičke Opštine Podgorica
	GROBLJA
	VODENE POVRŠINE