


IZMJENE I DOPUNE URBANISTIČKOG PROJEKTA STARA VAROŠ - DIO ZONE B PODGORICA

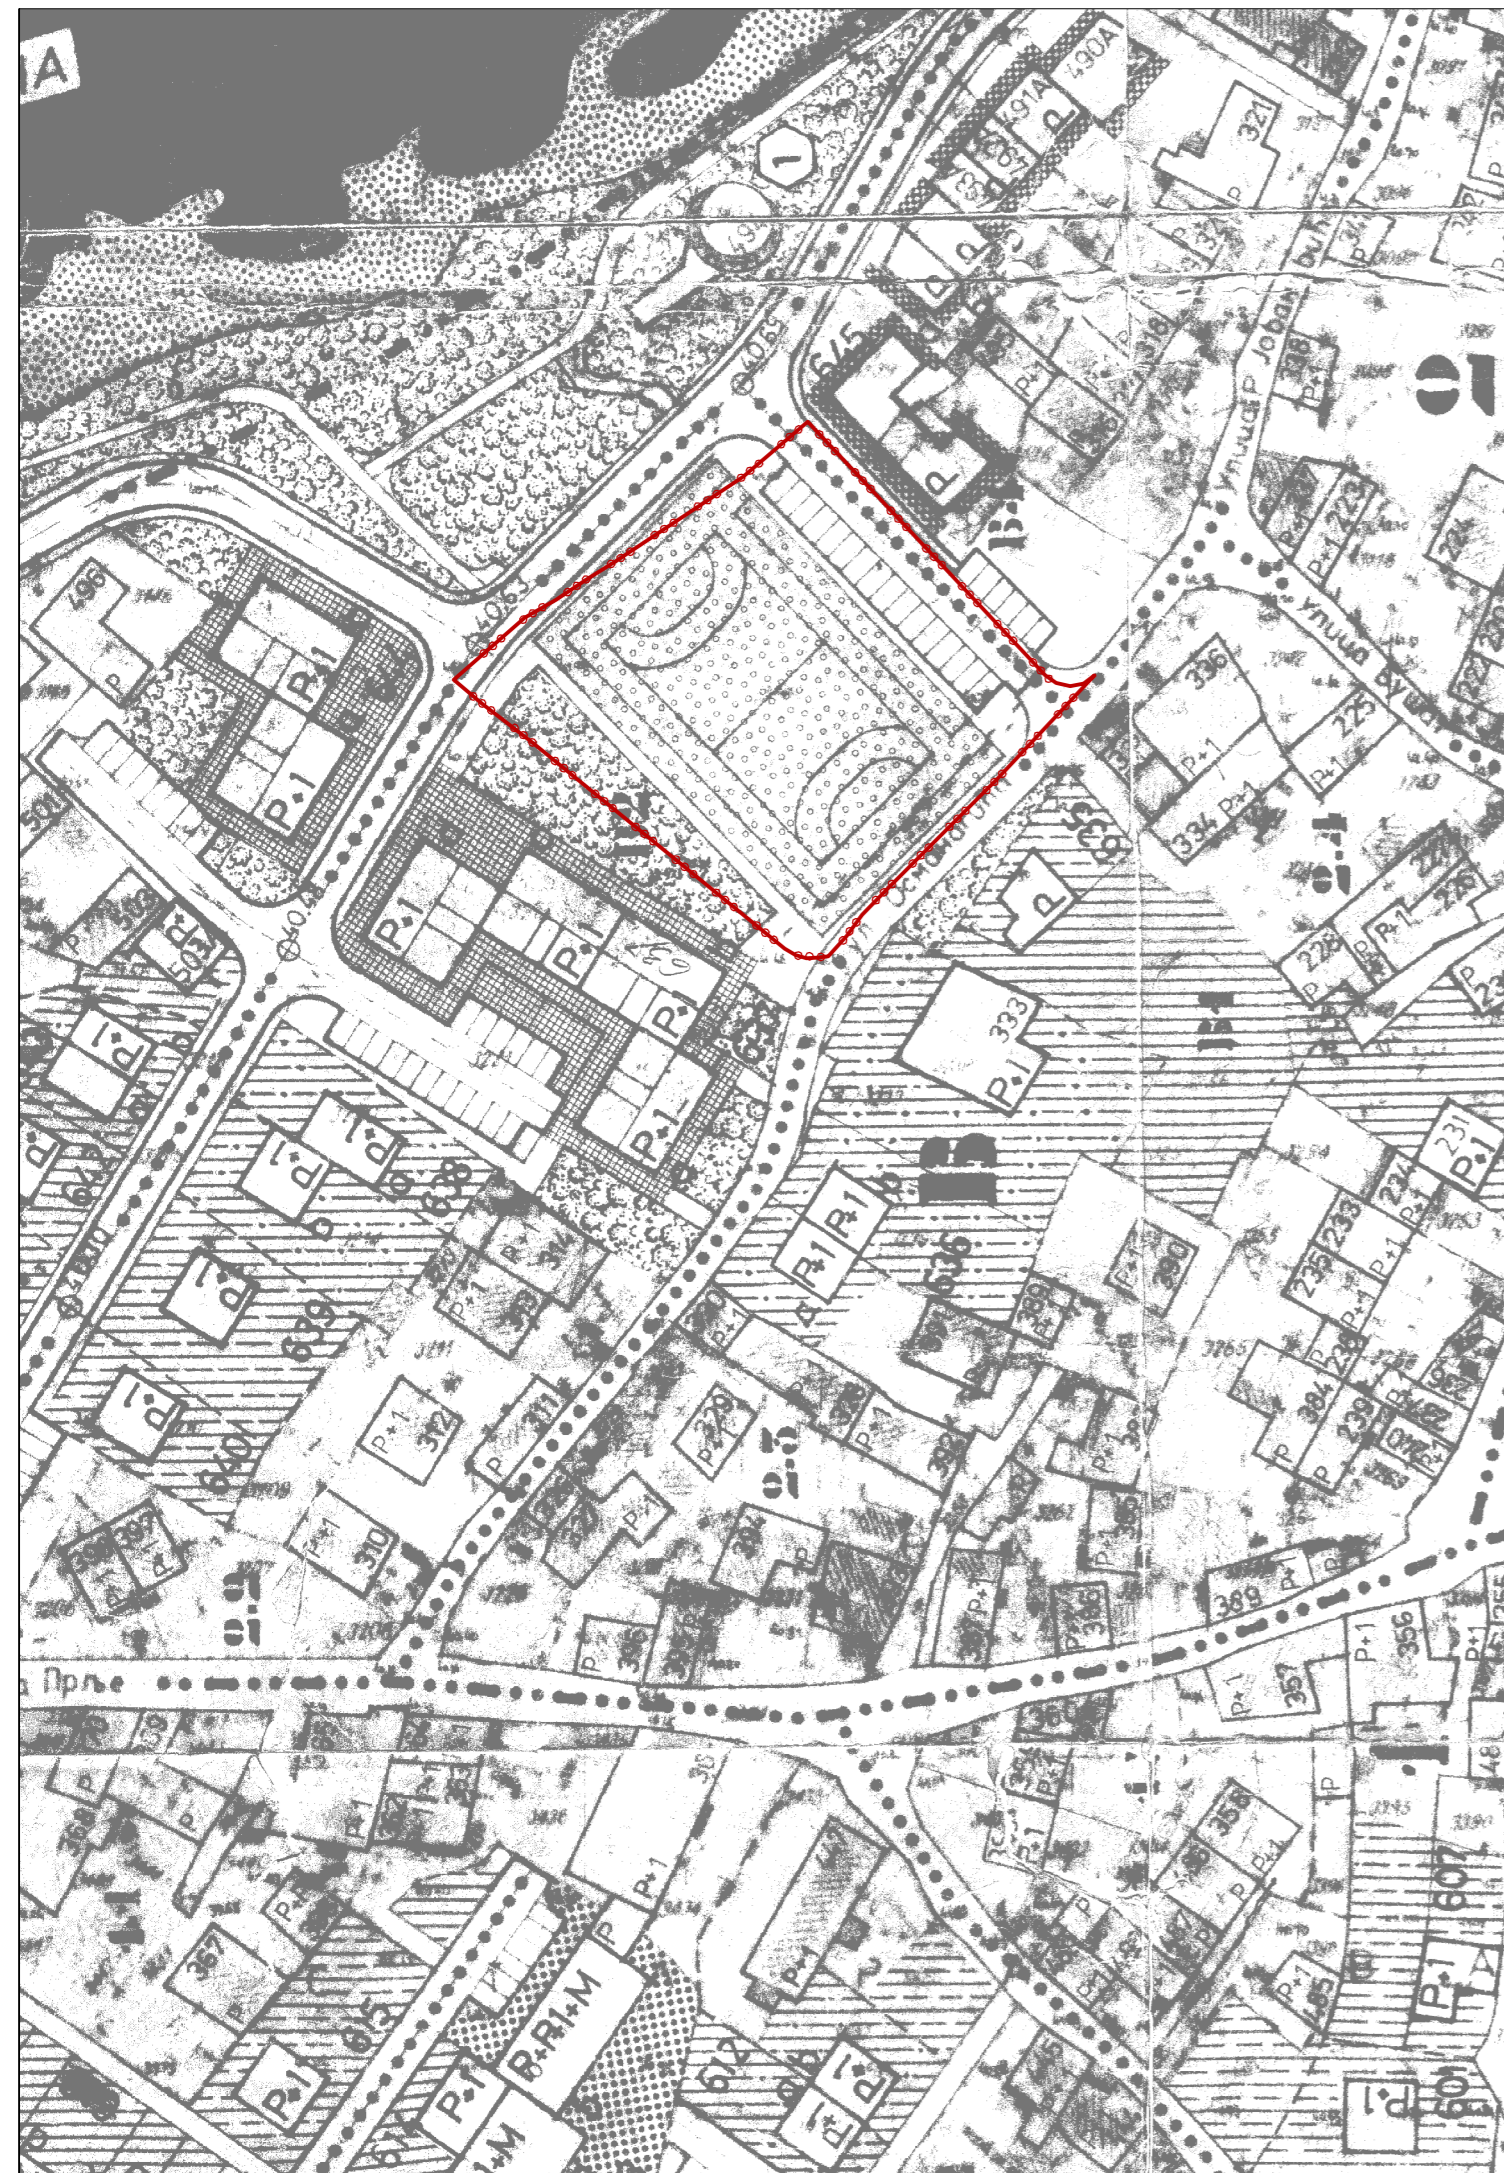

- POSTOJEĆI OBJEKTI
- PLANIRANI OBJEKTI
- 600
- STANOVANJE
- SAMOSTOJNE KUĆE
- PAVILJNE KUĆE
- KUĆE U NIZU
- KOLEKTIVNO STANOVANJE
- CENTRALNE AKTIVNOSTI**
- STAMBENO-POSLOVNI PROSTORI
- TRGOVINA I UGOSTITELJSTVO
- ZANATSKE USLUGE
- EKSKLUZIVNI TURISTIČKI OBJEKTI
- PREDŠKOLSKO OBRAZOVANJE
- TRGOVINSKO-ZANATSKI POSLOVNI PROSTORI
- ADMINISTRACIJA
- UGOSTITELJSKO-ZANATSKI PROSTORI
- SPORTSKI TERENI
- ZELENILO I REKREACIJA
- TEHNIČKI ZONING**
- ZONE DEFINISANE DUP-om
- ZONE KOJE NIJESU DEFINISANE DUP-om
- GRANICE UP-a
- GRANICA ZONE (A+1)
- GRANICA PODZONE
- ZONA PRVOG STEPENA ZAŠTITE
- ZONA DRUGOG STEPENA ZAŠTITE
- OZELENJENE ZONE KORITA RIJEKA MORČE I RIBNICE



investitor:
Agencija za izgradnju i razvoj
Podgorice, d.o.o. Podgorica

obrađivač:



avgust 2011 PREDLOG

Skupština glavnog grada Podgorice
Odluka o izmjenama i dopunama
UP "Stara varoš - dio zone B"
u Podgorici
Br.
Podgorica,

Predsjednik skupštine glavnog grada Podgorice,
Slobodan Stojanović

1 : 1 000

razmjera:

broj lista:

04

naziv lista:

IZVOD IZ PRETHODNOG UP-a