


IZMJENE I DOPUNE URBANISTIČKOG PROJEKTA STARA VAROŠ - DIO ZONE B PODGORICA

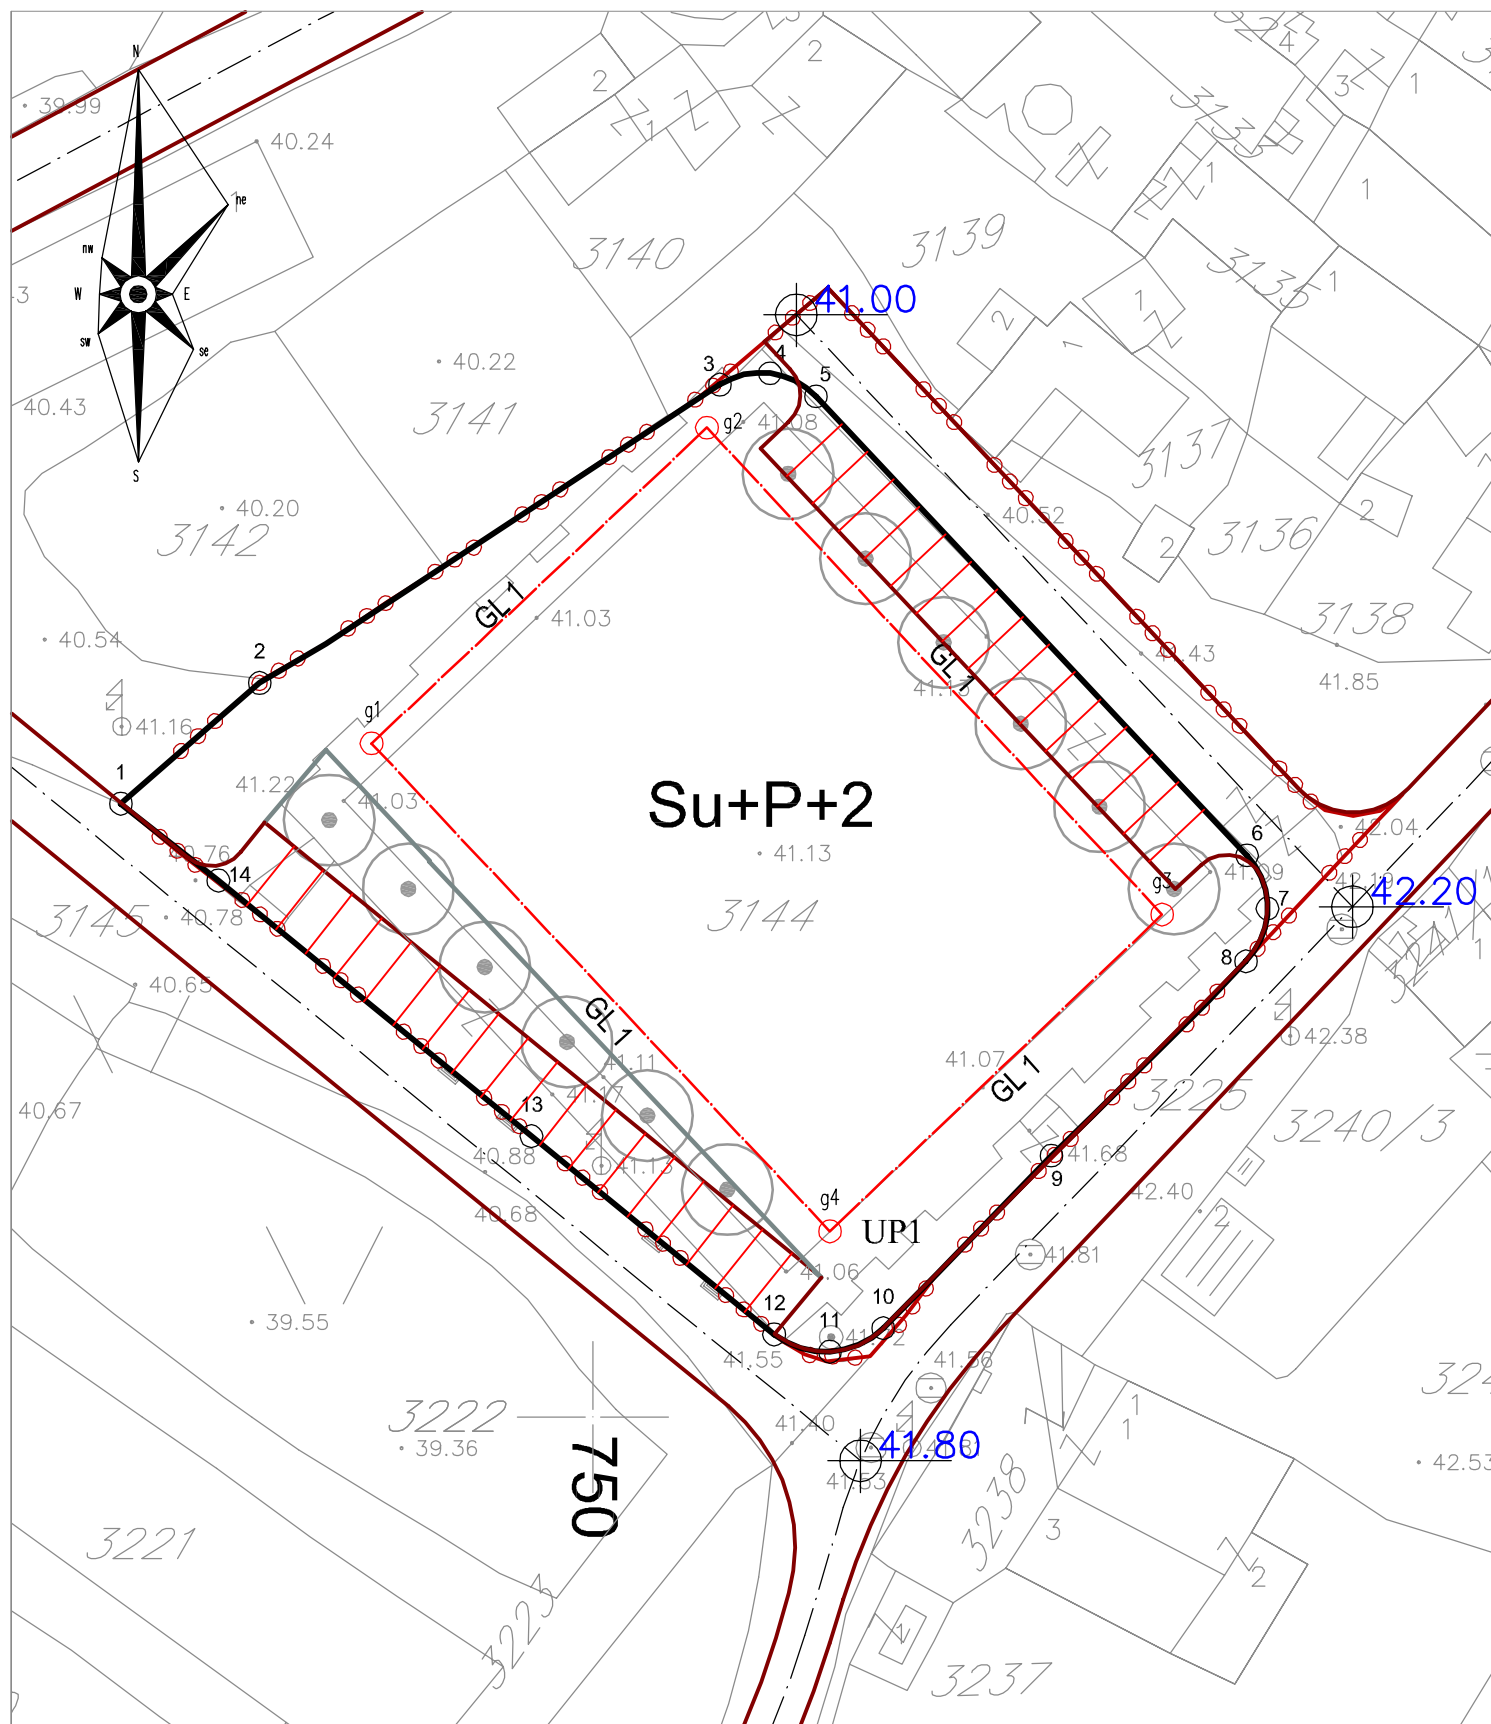

investitor:
Agencija za izgradnju i razvoj
Podgorice, d.o.o. Podgorica

obrađivač:



avgust 2011 PREDLOG

Skupština glavnog grada Podgorice
Odluka o izmjenama i dopunama
UP "Stara varoš - dio zone B"
u Podgorici
Br.
Podgorica,

Predsjednik skupštine glavnog grada Podgorice,
Slobodan Stojanović

LEGENDA

- granica UP-a
- granica urbanističke parcele
- oznaka urbanističke parcele
- građevinska linija GL1

Koordinate urb. parcele:

| | | |
|----|------------|------------|
| 1 | 6603718.79 | 4699840.55 |
| 2 | 6603727.96 | 4699848.53 |
| 3 | 6603758.39 | 4699868.25 |
| 4 | 6603761.71 | 4699869.01 |
| 5 | 6603764.74 | 4699867.47 |
| 6 | 6603793.24 | 4699837.13 |
| 7 | 6603794.59 | 4699833.61 |
| 8 | 6603793.16 | 4699830.12 |
| 9 | 6603780.30 | 4699817.27 |
| 10 | 6603769.19 | 4699805.87 |
| 11 | 6603765.66 | 4699804.31 |
| 12 | 6603761.98 | 4699805.46 |
| 13 | 6603745.93 | 4699818.57 |
| 14 | 6603725.24 | 4699835.47 |

Koordinate gradj. linije:

| | | |
|----|------------|------------|
| g1 | 6603735.37 | 4699844.53 |
| g2 | 6603757.54 | 4699865.41 |
| g3 | 6603787.63 | 4699833.22 |
| g4 | 6603765.67 | 4699812.27 |

1 : 500
razmjera:

PLAN PARCELACIJE, NIVELACIJE I REGUL.

broj lista:

OBRADIVAČI:
Dr Rifat Alihodžić, dipl.inž.arh.
Zorana Milošević, dipl.inž.arh.

08

naziv lista: