

# IZMJENE I DOPUNE URBANISTIČKOG PROJEKTA STARA VAROŠ - DIO ZONE B PODGORICA

investitor:  
Agencija za izgradnju i razvoj  
Podgorice, d.o.o. Podgorica


obrađivač:



avgust 2011 PREDLOG

Skupština glavnog grada Podgorice  
Odluka o izmjenama i dopunama  
UP "Stara varoš - dio zone B"  
u Podgorici  
Br.  
Podgorica,


Predsjednik skupštine glavnog grada Podgorice,  
Slobodan Stojanović

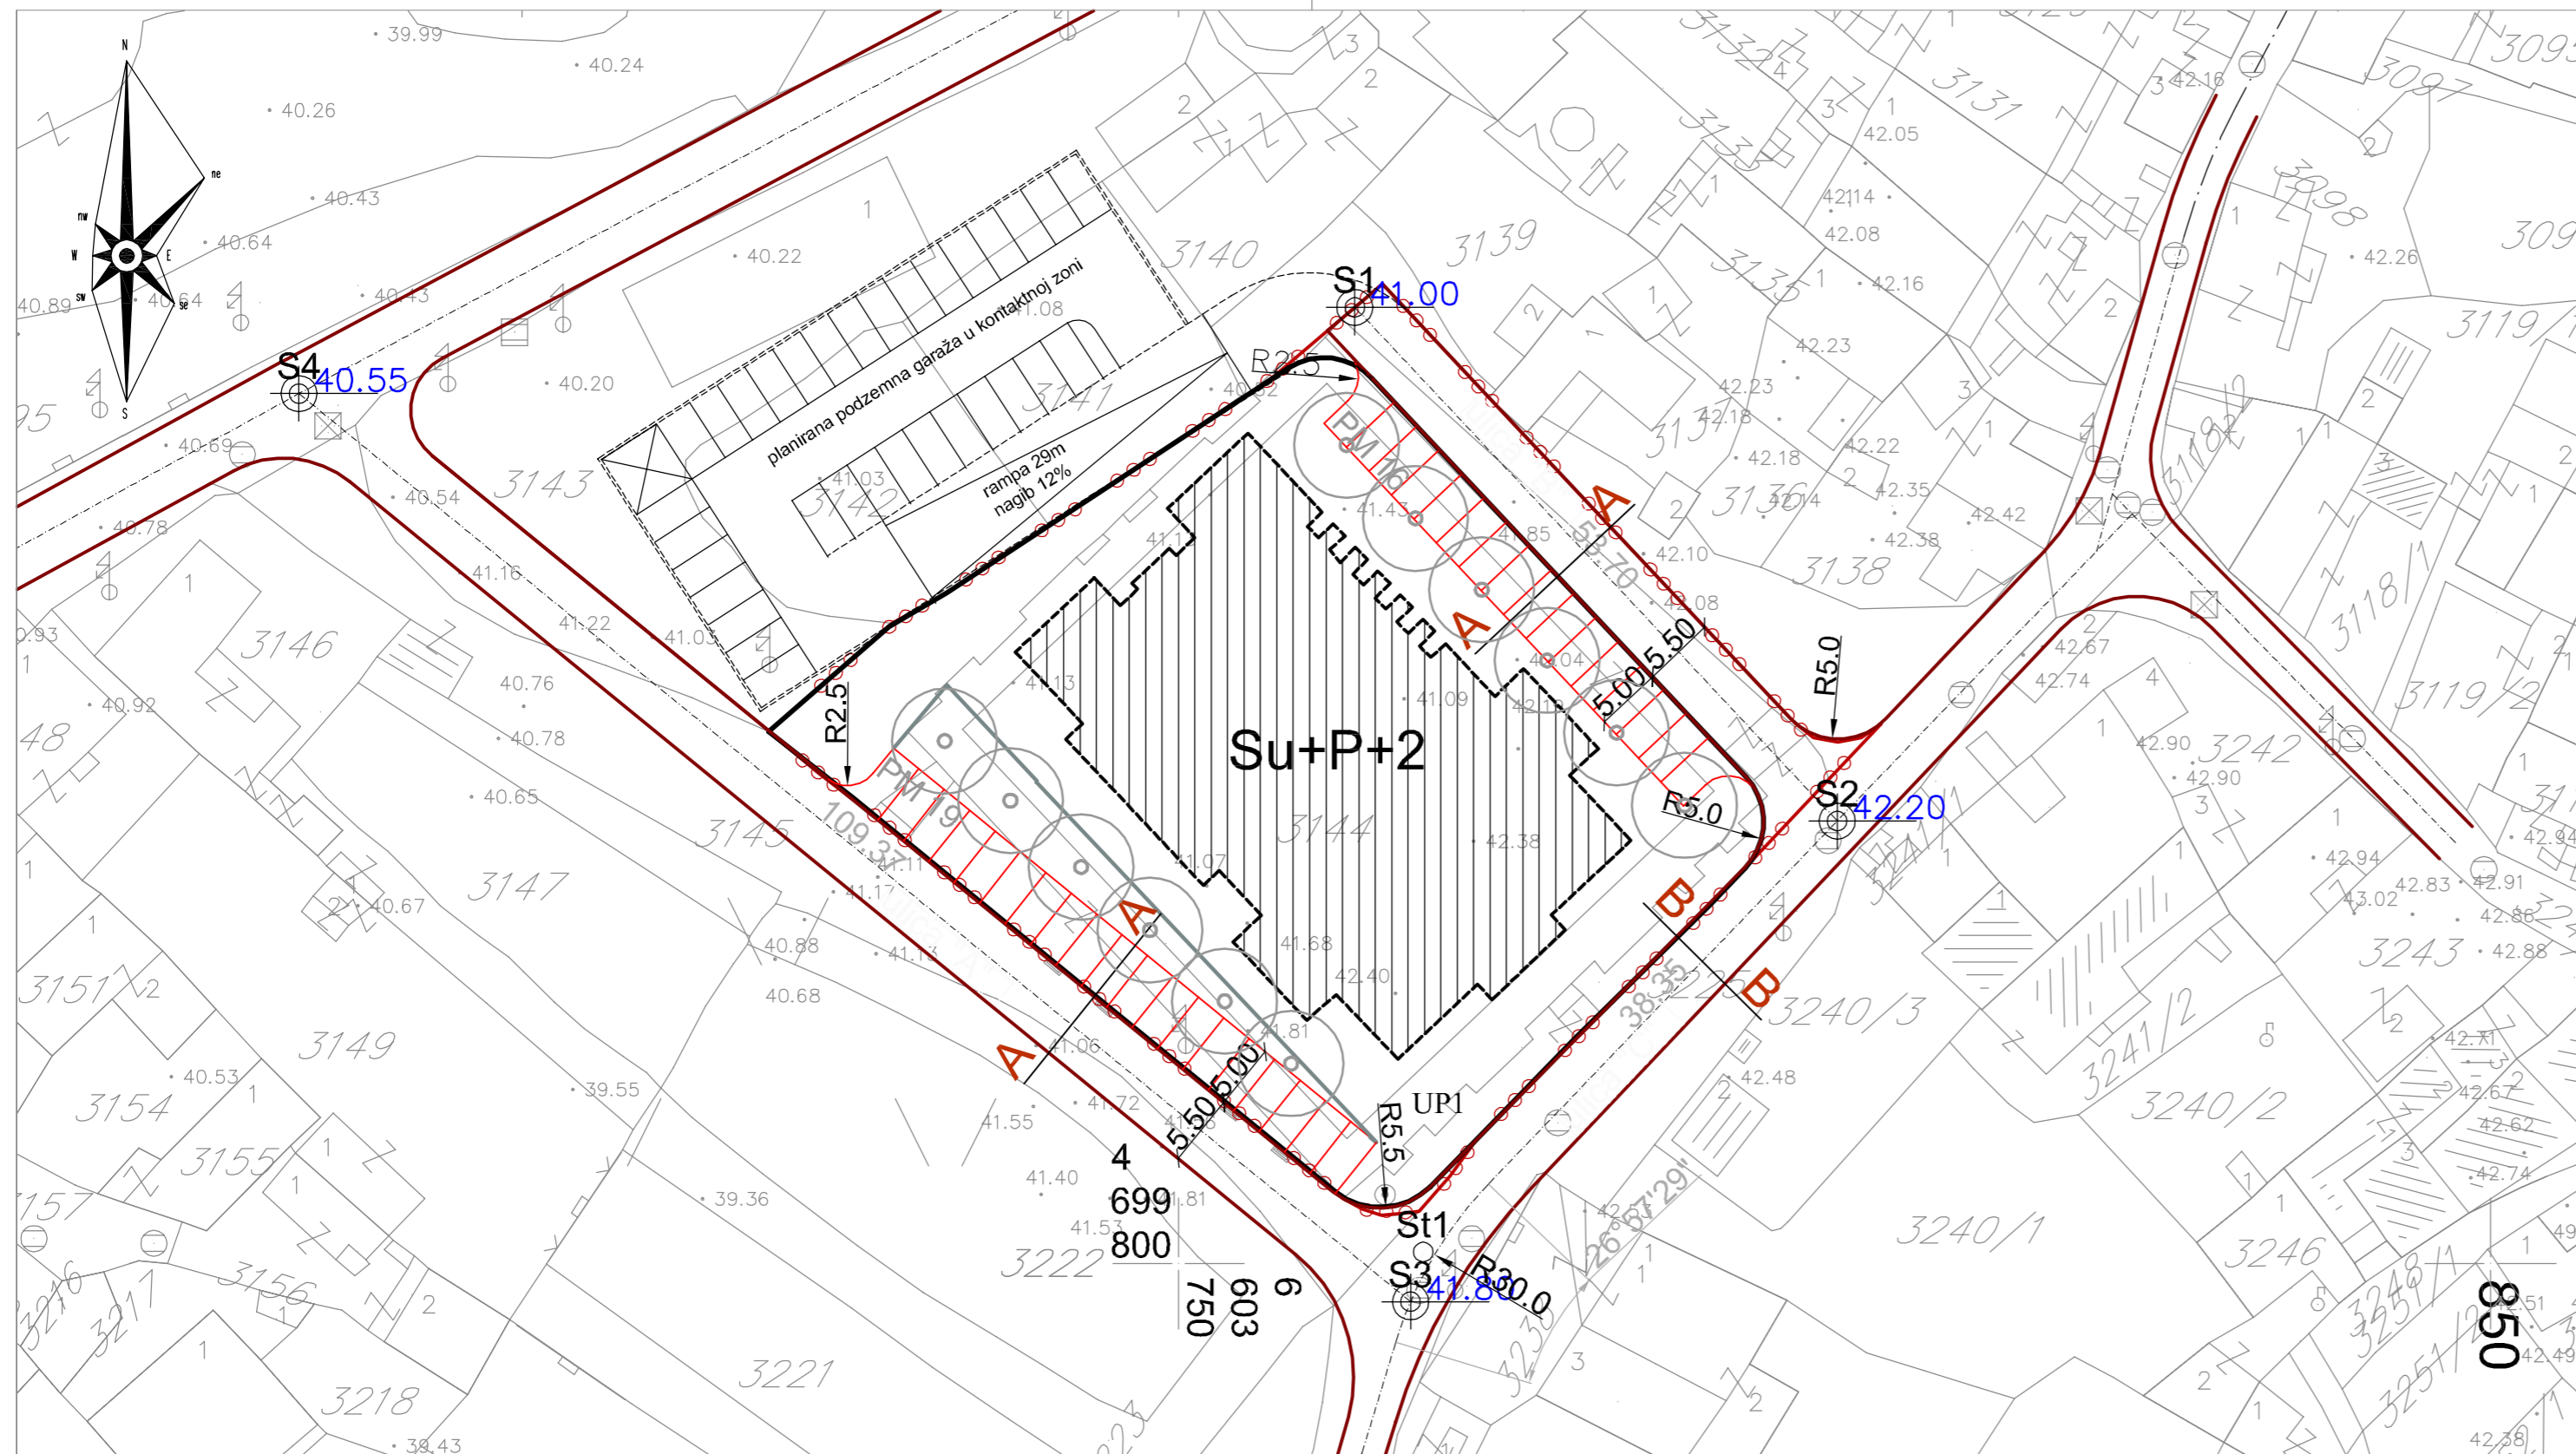

## LEGENDA

- granica UP-a
- ivičnjak
- granica urbanističke parcele
- pješačke površine
- oznaka urbanističke parcele
- osovine saobraćajnica
- parking sa brojem PM

## Poprečni presjeci

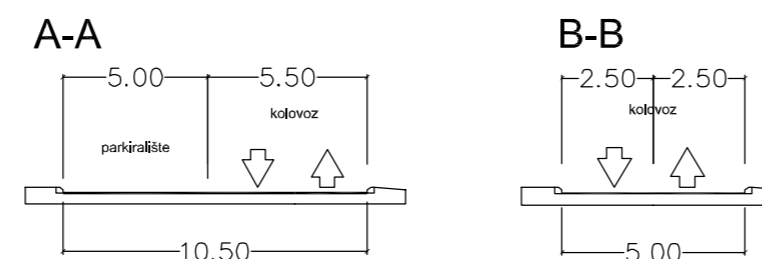

## Koordinate presjeka i krajeva osovina

S1 6603763.44 4699872.87  
S2 6603800.20 4699833.73  
S3 6603767.69 4699797.10  
S4 6603682.98 4699866.30

St 1
R=30.00m
DL=14.12m
Tg=7.19m
α=26°57'29"

Koordinate tjemena  
St1 6603768.65 4699800.90

**1 : 500**  
razmjera:

OBRAĐIVAČ:  
Zoran Dašić, dipl.inž.saob.

broj lista:  
**10**

naziv lista:

**PLAN SAOBRAĆAJA**