


IZMJENE I DOPUNE URBANISTIČKOG PROJEKTA STARA VAROŠ - DIO ZONE B PODGORICA

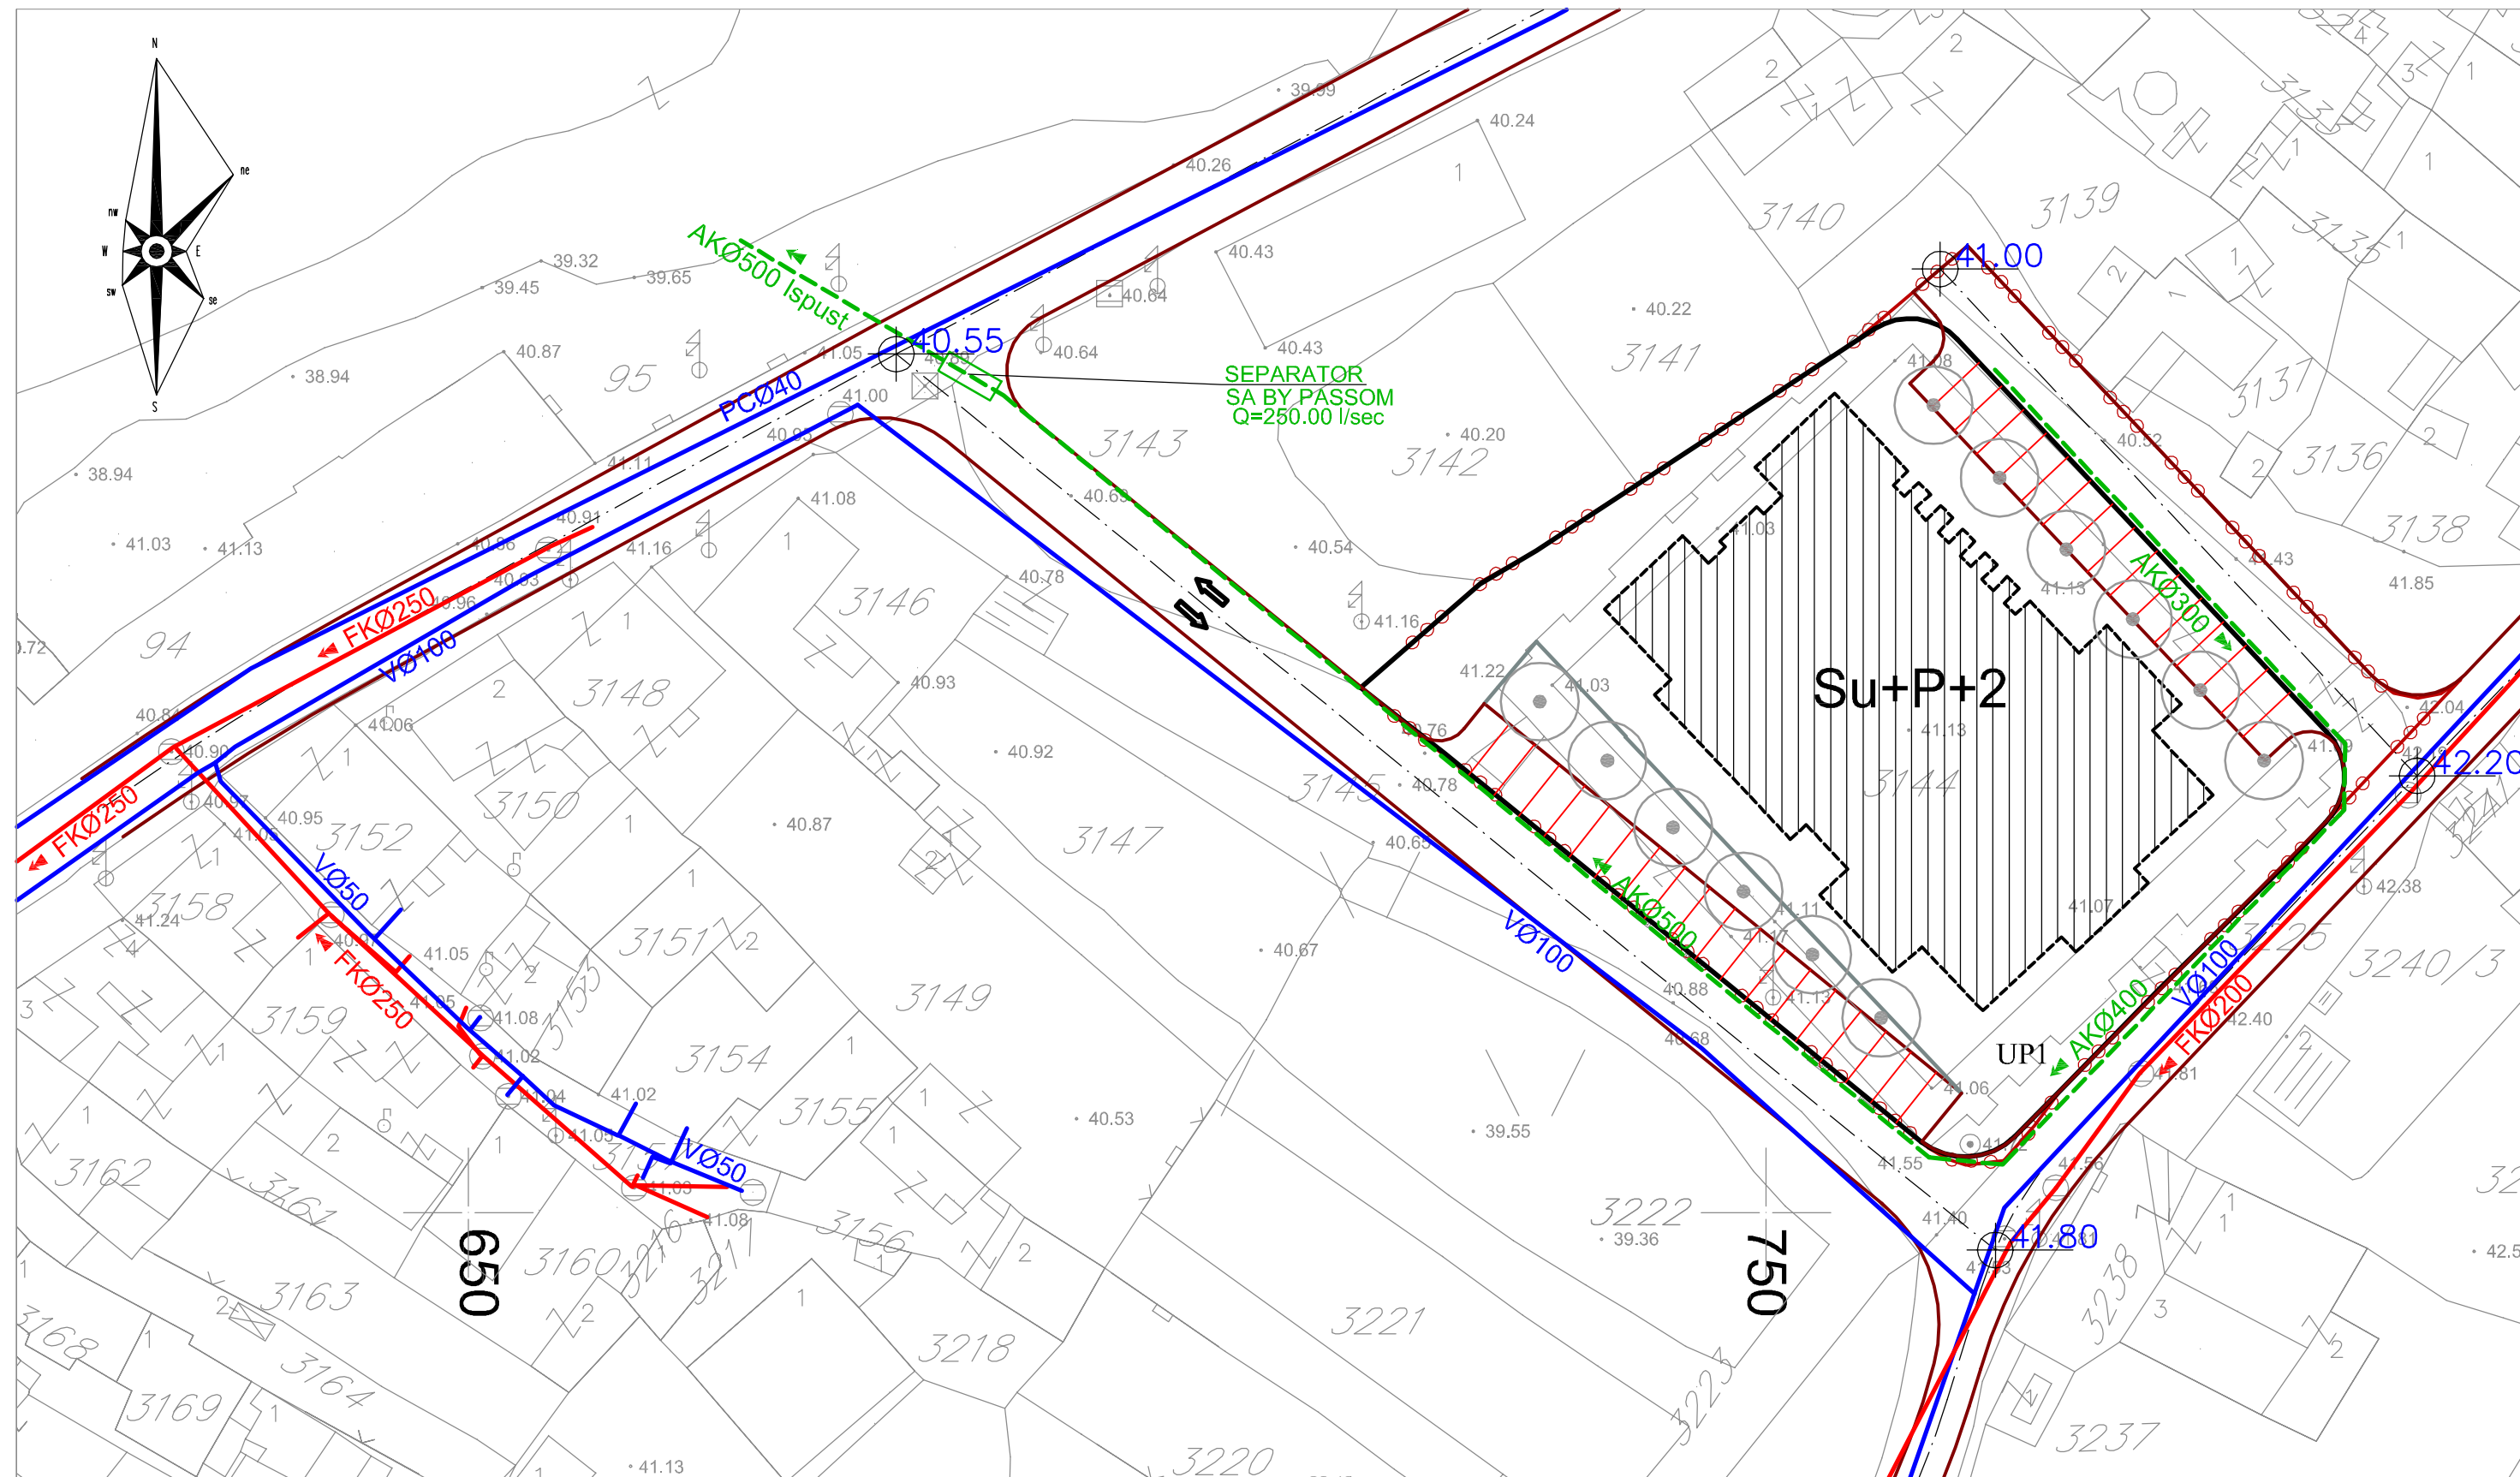

investitor:
Agencija za izgradnju i razvoj
Podgorice, d.o.o. Podgorica

obrađivač:



avgust 2011 PREDLOG

Skupština glavnog grada Podgorice
Odluka o izmjenama i dopunama
UP "Stara varoš - dio zone B"
u Podgorici
Br.
Podgorica,

Predsjednik skupštine glavnog grada Podgorice,
Slobodan Stojanović

LEGENDA

	granica UP-a		postojeći vodovod
	granica urbanističke parcele		postojeća fekalna kanalizacija
	oznaka urbanističke parcele		planirana atmosferska kanalizacija

1 : 500
razmjera:

STANJE I PLAN HIDROTEHNIČKE INFR.

broj lista:

12

naziv lista:

OBRADIVAČ:
Nikola Simović, dipl.inž.građ.