


IZMJENE I DOPUNE URBANISTIČKOG PROJEKTA STARA VAROŠ - DIO ZONE B PODGORICA

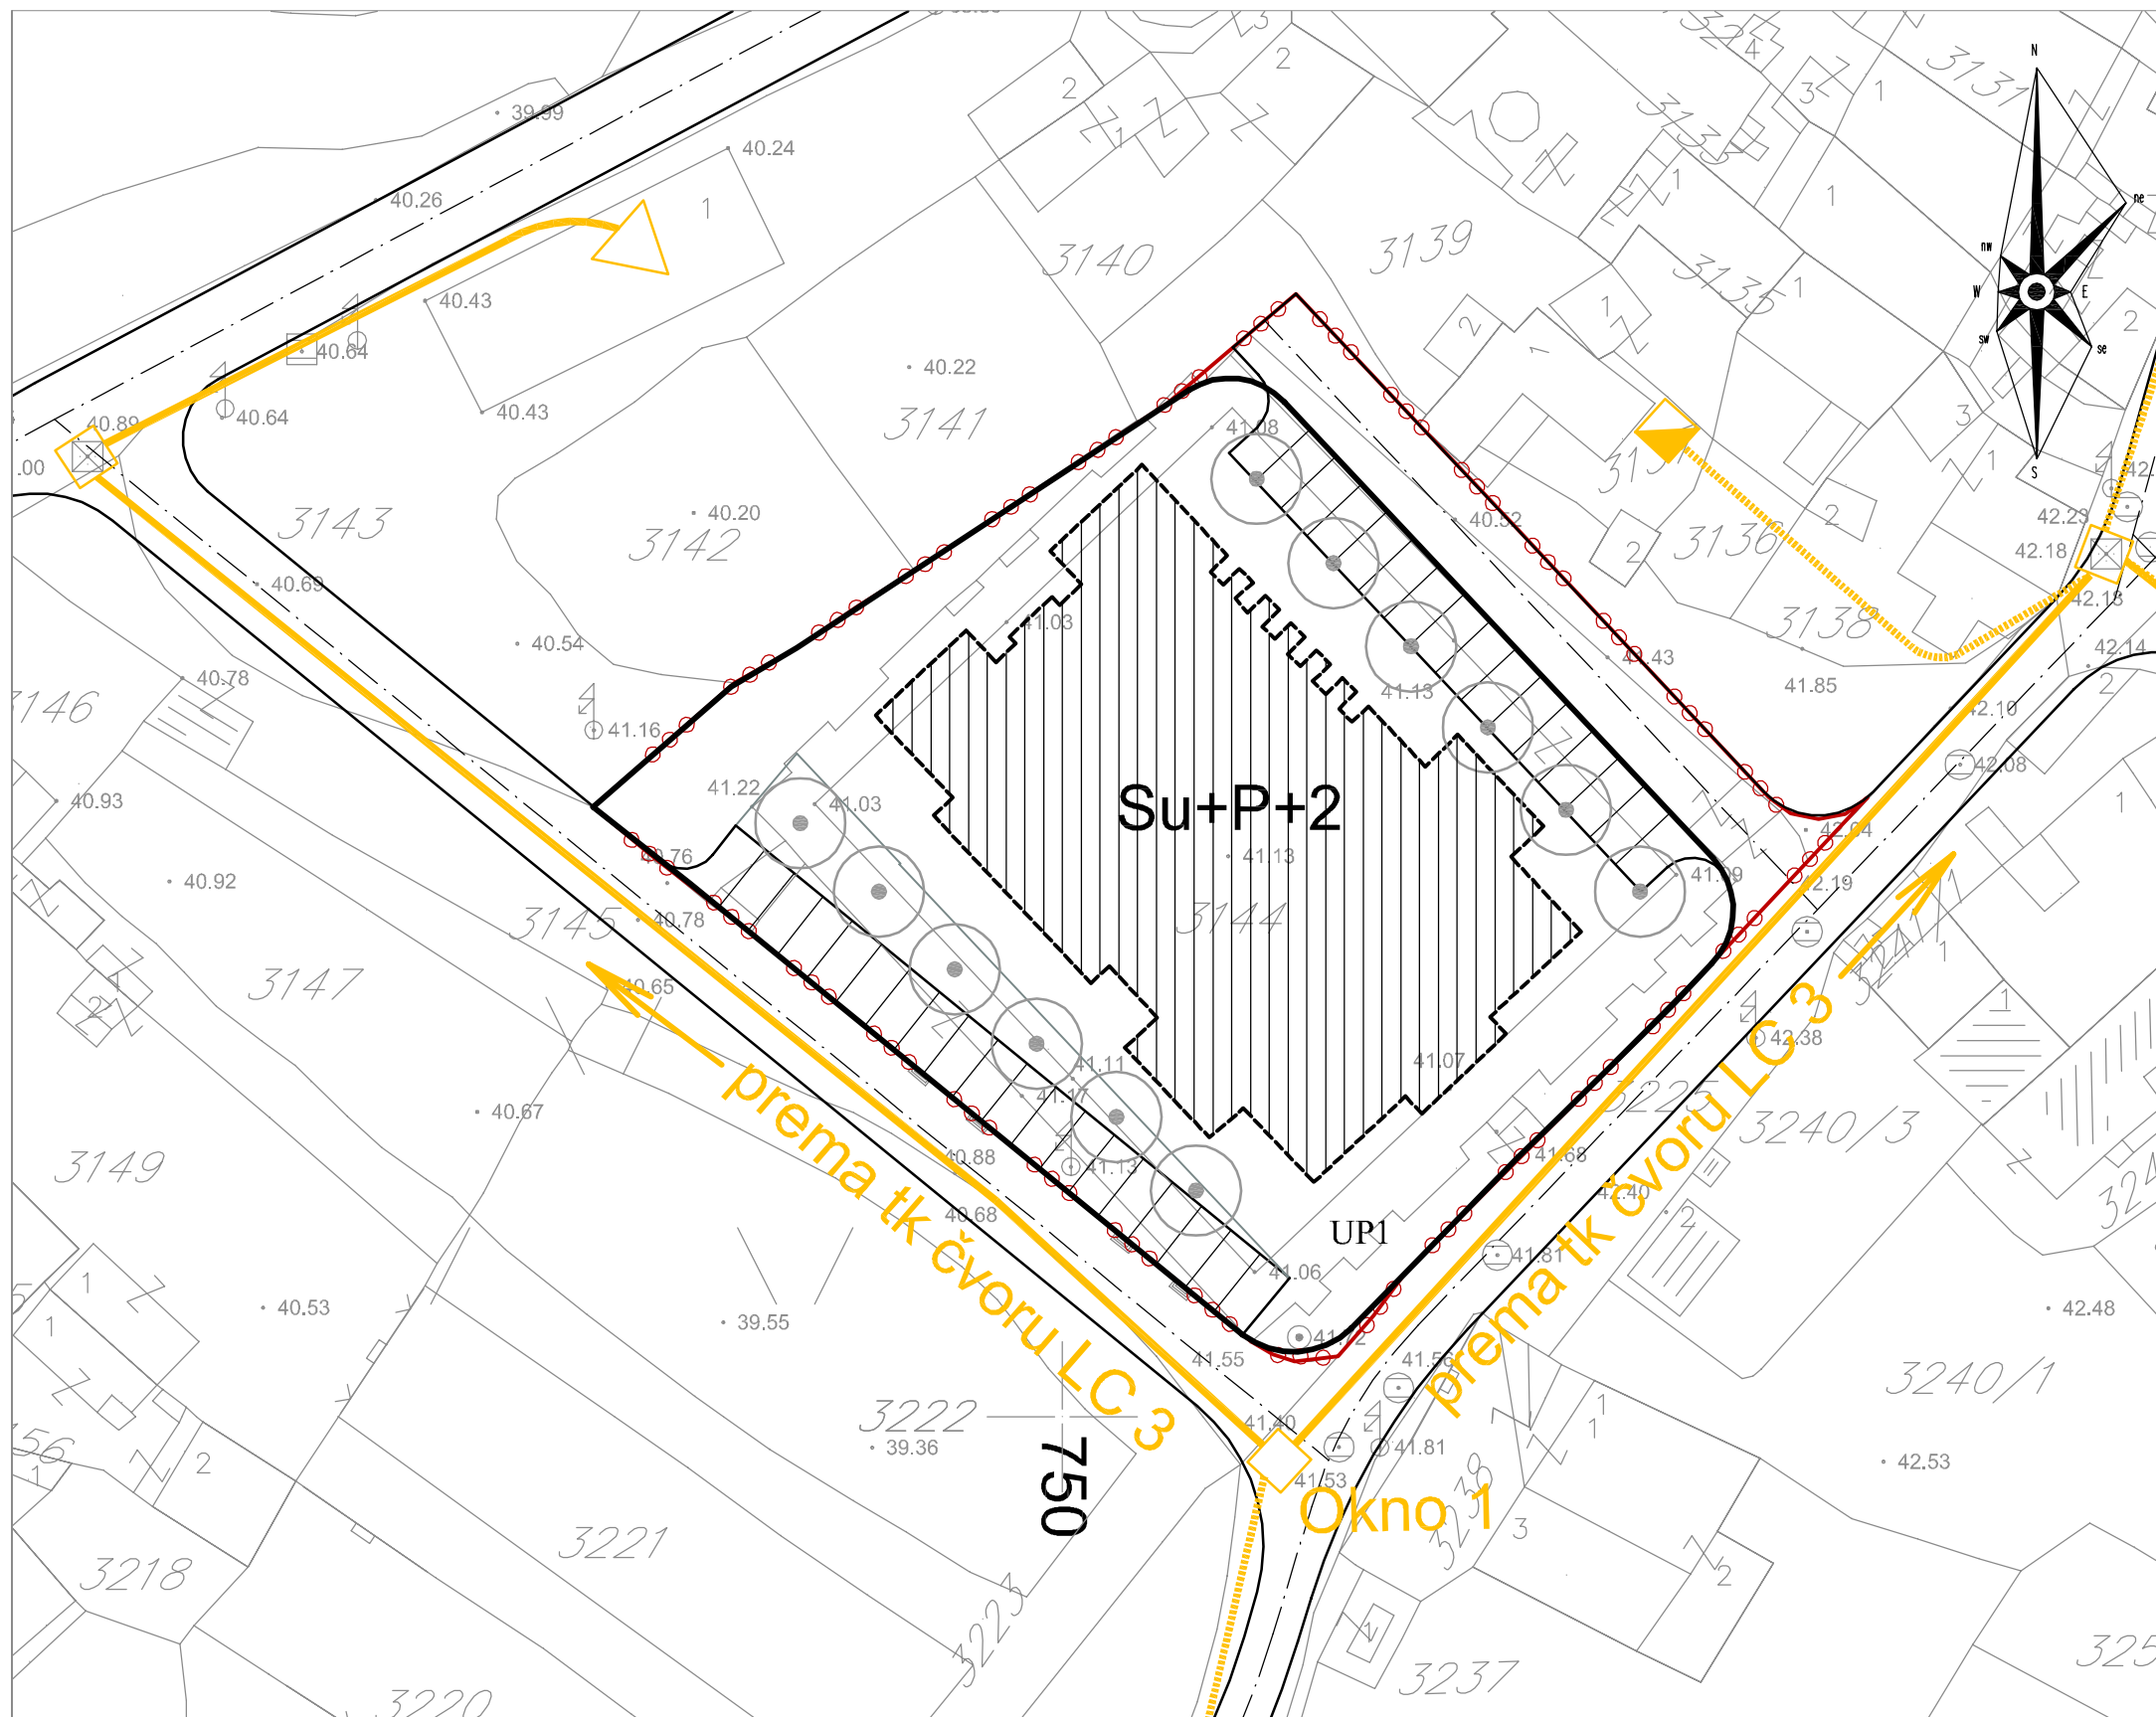

investitor:
Agencija za izgradnju i razvoj
Podgorice, d.o.o. Podgorica

obrađivač:



avgust 2011 PREDLOG

Skupština glavnog grada Podgorice
Odluka o izmjenama i dopunama
UP "Stara varoš - dio zone B"
u Podgorici
Br.
Podgorica,

Predsjednik skupštine glavnog grada Podgorice,
Slobodan Stojanović

LEGENDA

- | | | | |
|--|------------------------------|--|--|
| | granica UP-a | | postojeće telekomunikaciono okno |
| | granica urbanističke parcele | | postojeća telekomunikaciona kanalizacija |
| | oznaka urbanističke parcele | | postojeći spoljašnji telekomunikacioni izvod |
| | | | postojeći unutrašnji telekomunikacioni izvod |

1 : 500
razmjera:

STANJE I PLAN TELEKOMUNIKACIONE INFR.

OBRADIVAČ:
Željko Maras, dipl.inž.el.

broj lista:
14

naziv lista: