


IZMJENE I DOPUNE URBANISTIČKOG PROJEKTA STARA VAROŠ - DIO ZONE B PODGORICA

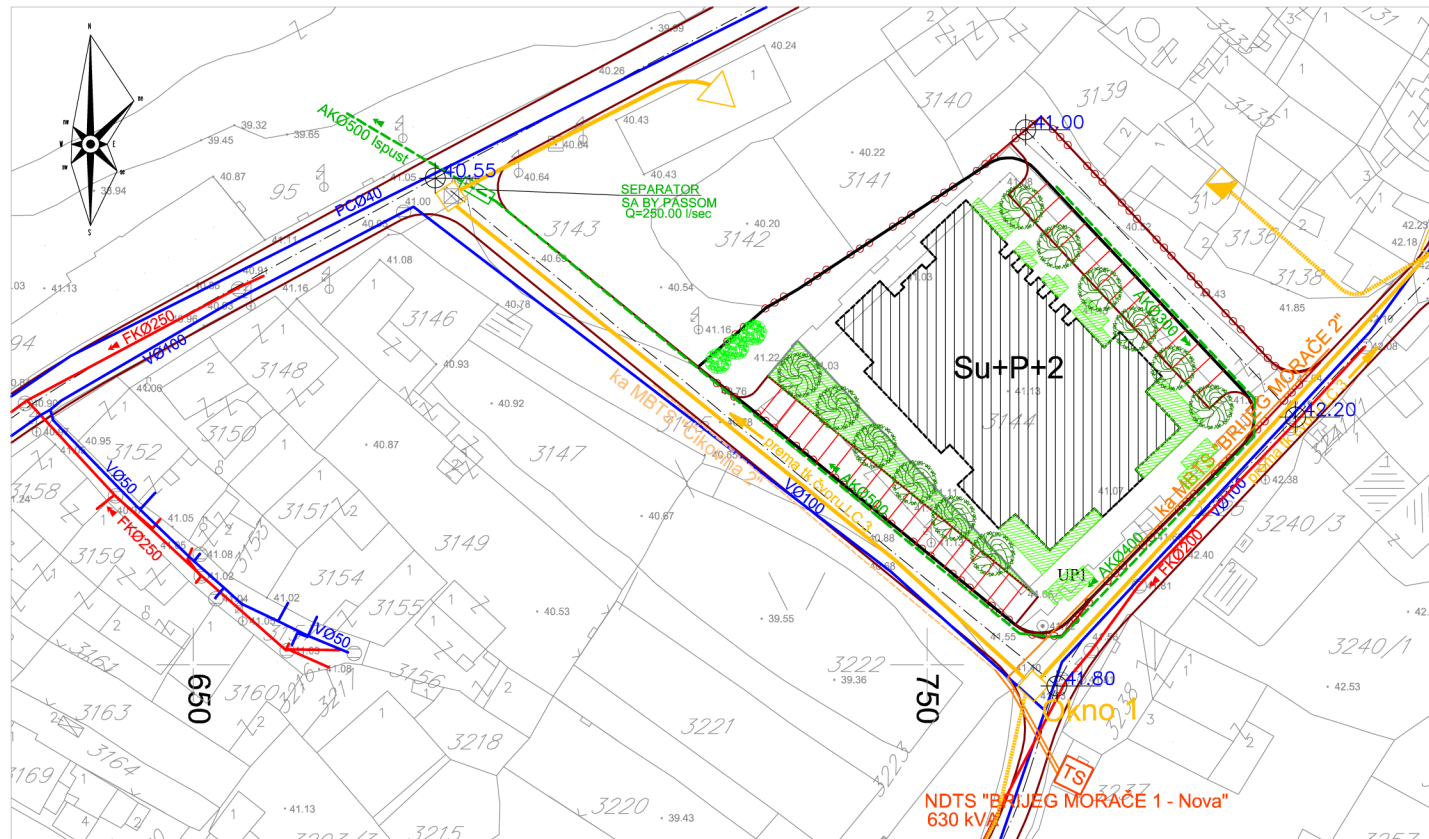

investitor:
Agencija za izgradnju i razvoj
Podgorice, d.o.o, Podgorica

obrađivač:



avgust 2011 PREDLOG

Skupština glavnog grada Podgorice
Odluka o izmjenama i dopunama
UP "Stara varoš - dio zone B"
u Podgorici
Br.
Podgorica,

Predsjednik skupštine glavnog grada Podgorice,
Slobodan Stojanović

LEGENDA

- granica UP-a
- granica urbanističke parcele
- oznaka urbanističke parcele
- četinarsko stablo
- listopadno stablo

Hidrotehnička infrastruktura:

- postojeći vodovod
- postojeća fekalna kanalizacija
- planirana atmosferska kanalizacija

Elektroenergetska infrastruktura:

- Kabel 10 kV
- Kabel 10 kV IZMJESTA SE
- GRANICE TRAFIO REONA
- TS 10/0.4 kV NOVA

Telekomunikaciona infrastruktura:

- postojeće telekomunikaciono okno
- postojeća telekomunikaciona kanalizacija
- postojeći spoljašnji telekomunikacioni izvod
- postojeći unutrašnji telekomunikacioni izvod

1 : 500
razmjera:

OBRADIVAČI:
Dr Rifat Alihodžić, dipl.inž.arh.
Zorana Milošević, dipl.inž.arh.

broj lista:
15

naziv lista:

SINHRON PLAN INFRASTRUKTURE