PRESJEK 2-2 R 1:200

-Idejno rješenje-

Objekat:Mešihat i Bošnjačko-muslimanski kulturni centar

STARA VAROŠ-DIO ZONE B

Podgorica

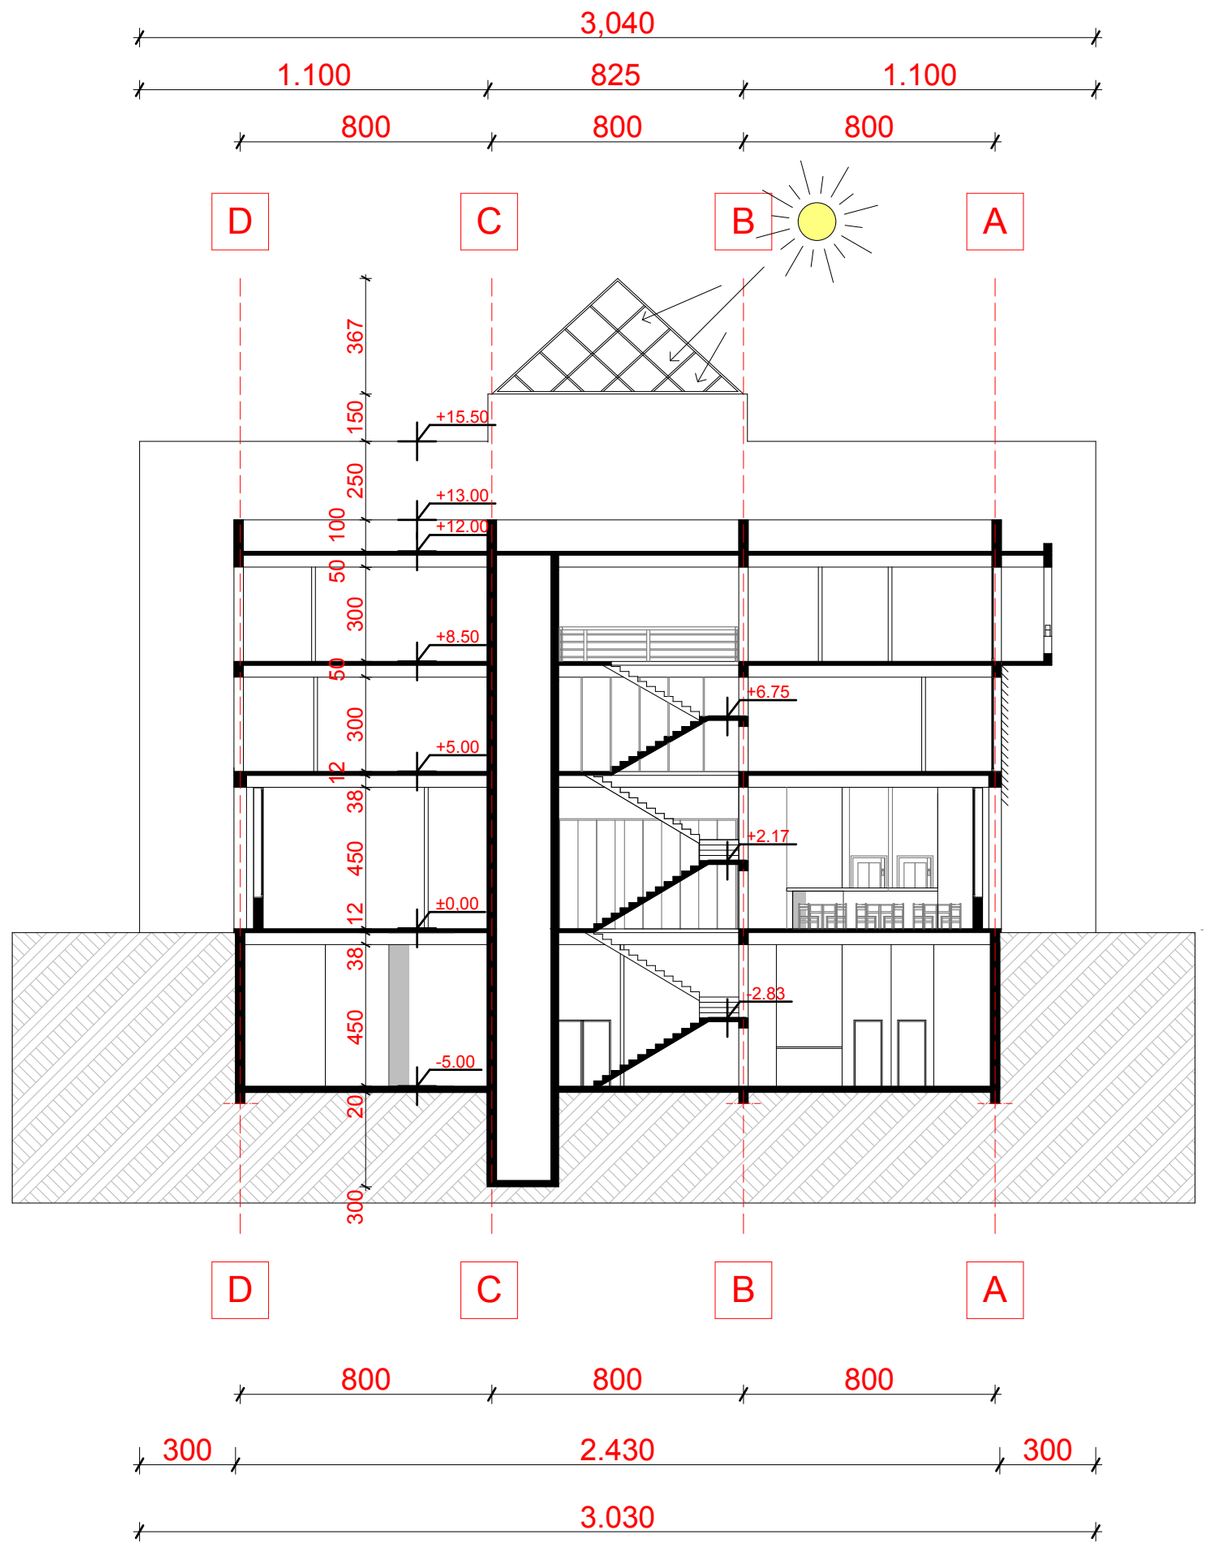

+20,67
+15,50
+13,00
+12,00
+8,50
+5,00
±0,00
-5,00
-8.20

obrađivao :
Doc. Dr Rifat Alihodžić, dipl.ing.arh.

DOO"ARHINGinženjering"
SLOBODE 5,84000 BIJELO POLJE,
TELFAX:084 431 201,431 865
E-mail:arhing_ar@cg.yu,Z.R.510-2963-75