ZAPADNA FASADA R 1:200

-Idejno rješenje-

Objekat:Mešihat i Bošnjačko-muslimanski kulturni centar

STARA VAROŠ-DIO ZONE B

Podgorica

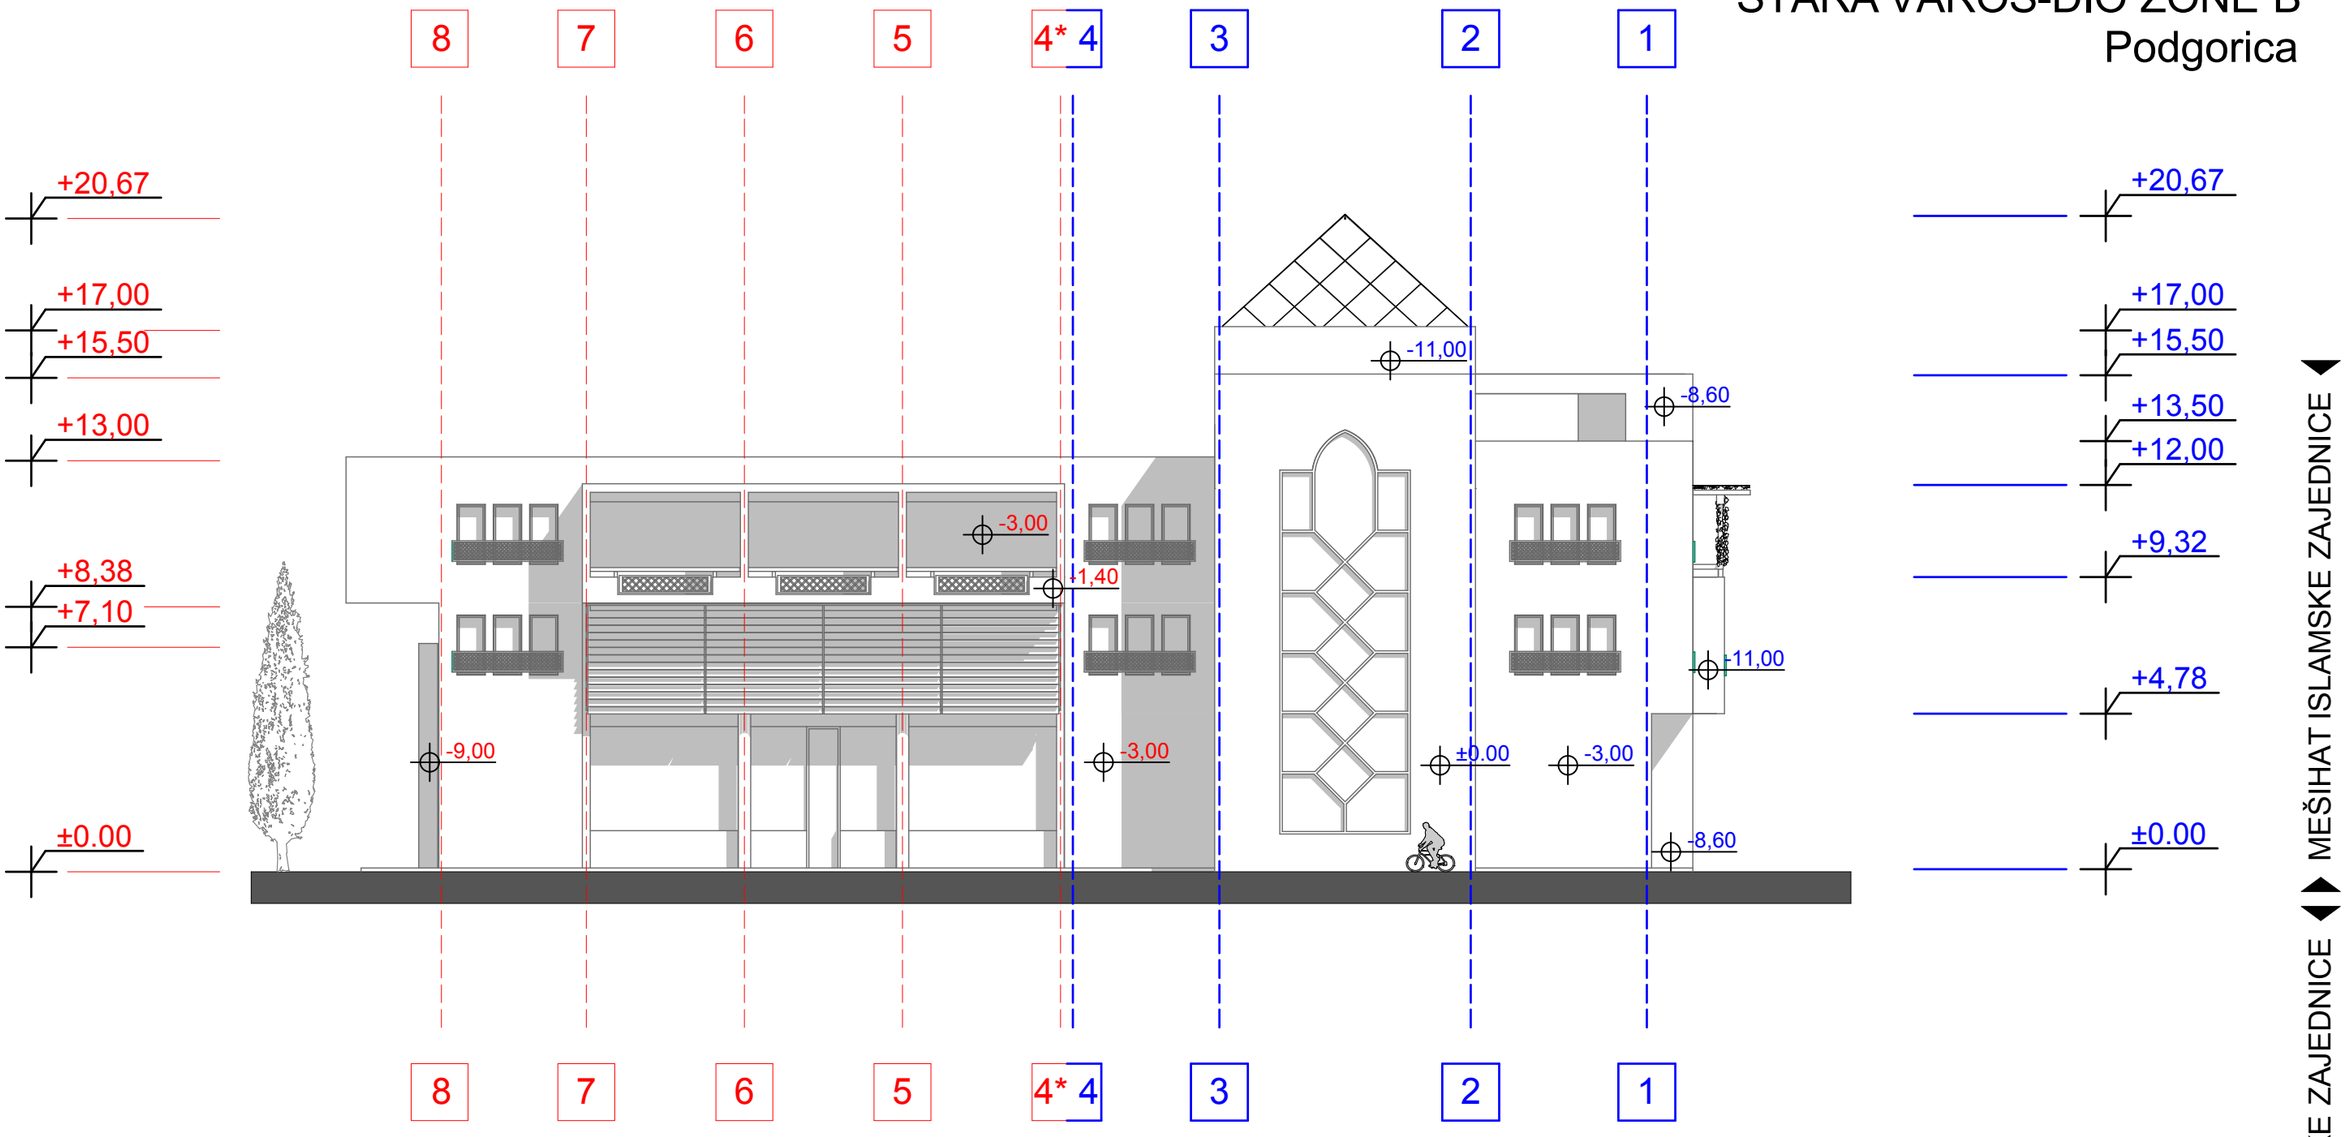

obrađivao :
Doc. Dr Rifat Alihodžić, dipl.ing.arh.

DOO"ARHINGinženjering"
SLOBODE 5,84000 BIJELO POLJE,
TELFAX:084 431 201,431 865
E-mail:arhing_ar@cg.y u,Z.R. 510-2963-75