


IZMJENA I DOPUNA URBANISTIČKOG PROJEKTA "DUVANSKI KOMBINAT" U PODGORICI

PLAN

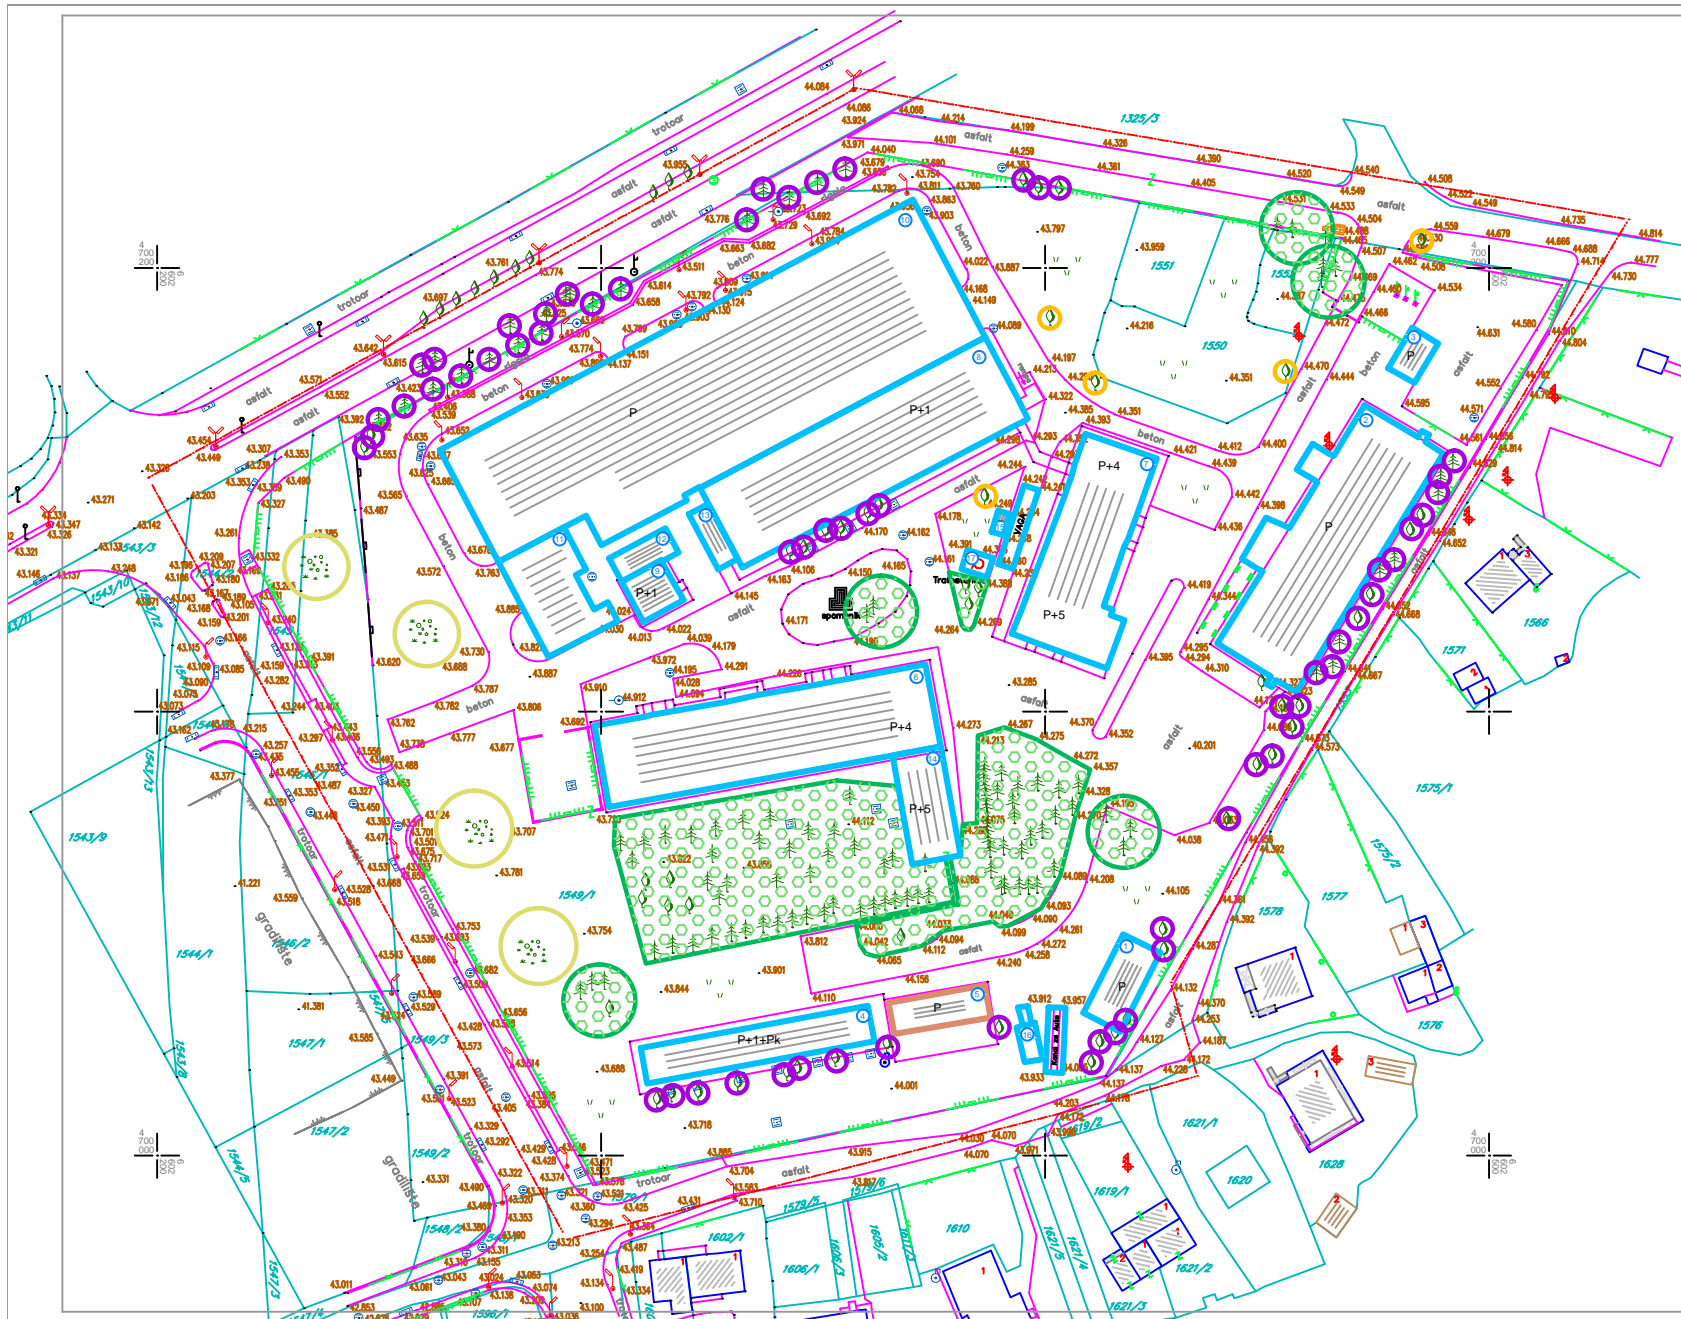

LEGENDA:

- POMOĆNI OBJEKAT
- HALA
- PORTIRNICA
- UPRAVNA ZGRADA
- RUINIRANI OBJEKAT
- PROIZVODNI OBJEKAT
- KUHINJA
- MAGACIN
- OBJEKAT ZA ENERGETSKO NAPAJANJE
- PROIZVODNI OBJEKAT
- KOTLARNICA
- OBJEKAT ZA ENERGETSKO NAPAJANJE
- OTKUPNA STANICA
- VAGA
- SERVIS AUTOMOBILA
- TRAFOSTANICA

VALORIZACIJA OBJEKATA

- Zapušteni objekti
- Ruinirani objekat

VALORIZACIJA ZELENIH POVRŠINA

- Kvalitetne grupacije drveća
- Linearno zelenilo - solidno očuvano
- Žbunasto rastlinje - solidnog statusa
- Pojedinačna stabla - lošeg opšteg stanja

Granica izmjena i dopuna urbanističkog projekta

ANALIZA POSTOJEĆEG STANJA

/valorizacija objekata i zelenih površina/

R 1: 500

list br.10

Investitor: Glavni grad Podgorica

Obradivač: URBANPROJEKT, PRELJESE DOKUMENTI I INŽENJERING

Odgovorni planer:
Zorica Sretenović, dipl.ing.arch.

Odluka o izmjenama i dopunama urbanističkog projekta "Duvanski kombinat" u Podgorici Br.01-030/12-1057
PODGORICA, 20.07.2012.GODINE
PREDSJEDNIK SKUPŠTINE
GLAVNOG GRADA
SLOBODAN STOJANOVIĆ

Direktor:
Andreja Andrić, dipl.ing.grad.

januar 2011.