


IZMJENA I DOPUNA
URBANISTIČKOG PROJEKTA
"DUVANSKI KOMBINAT" U
PODGORICI
PLAN

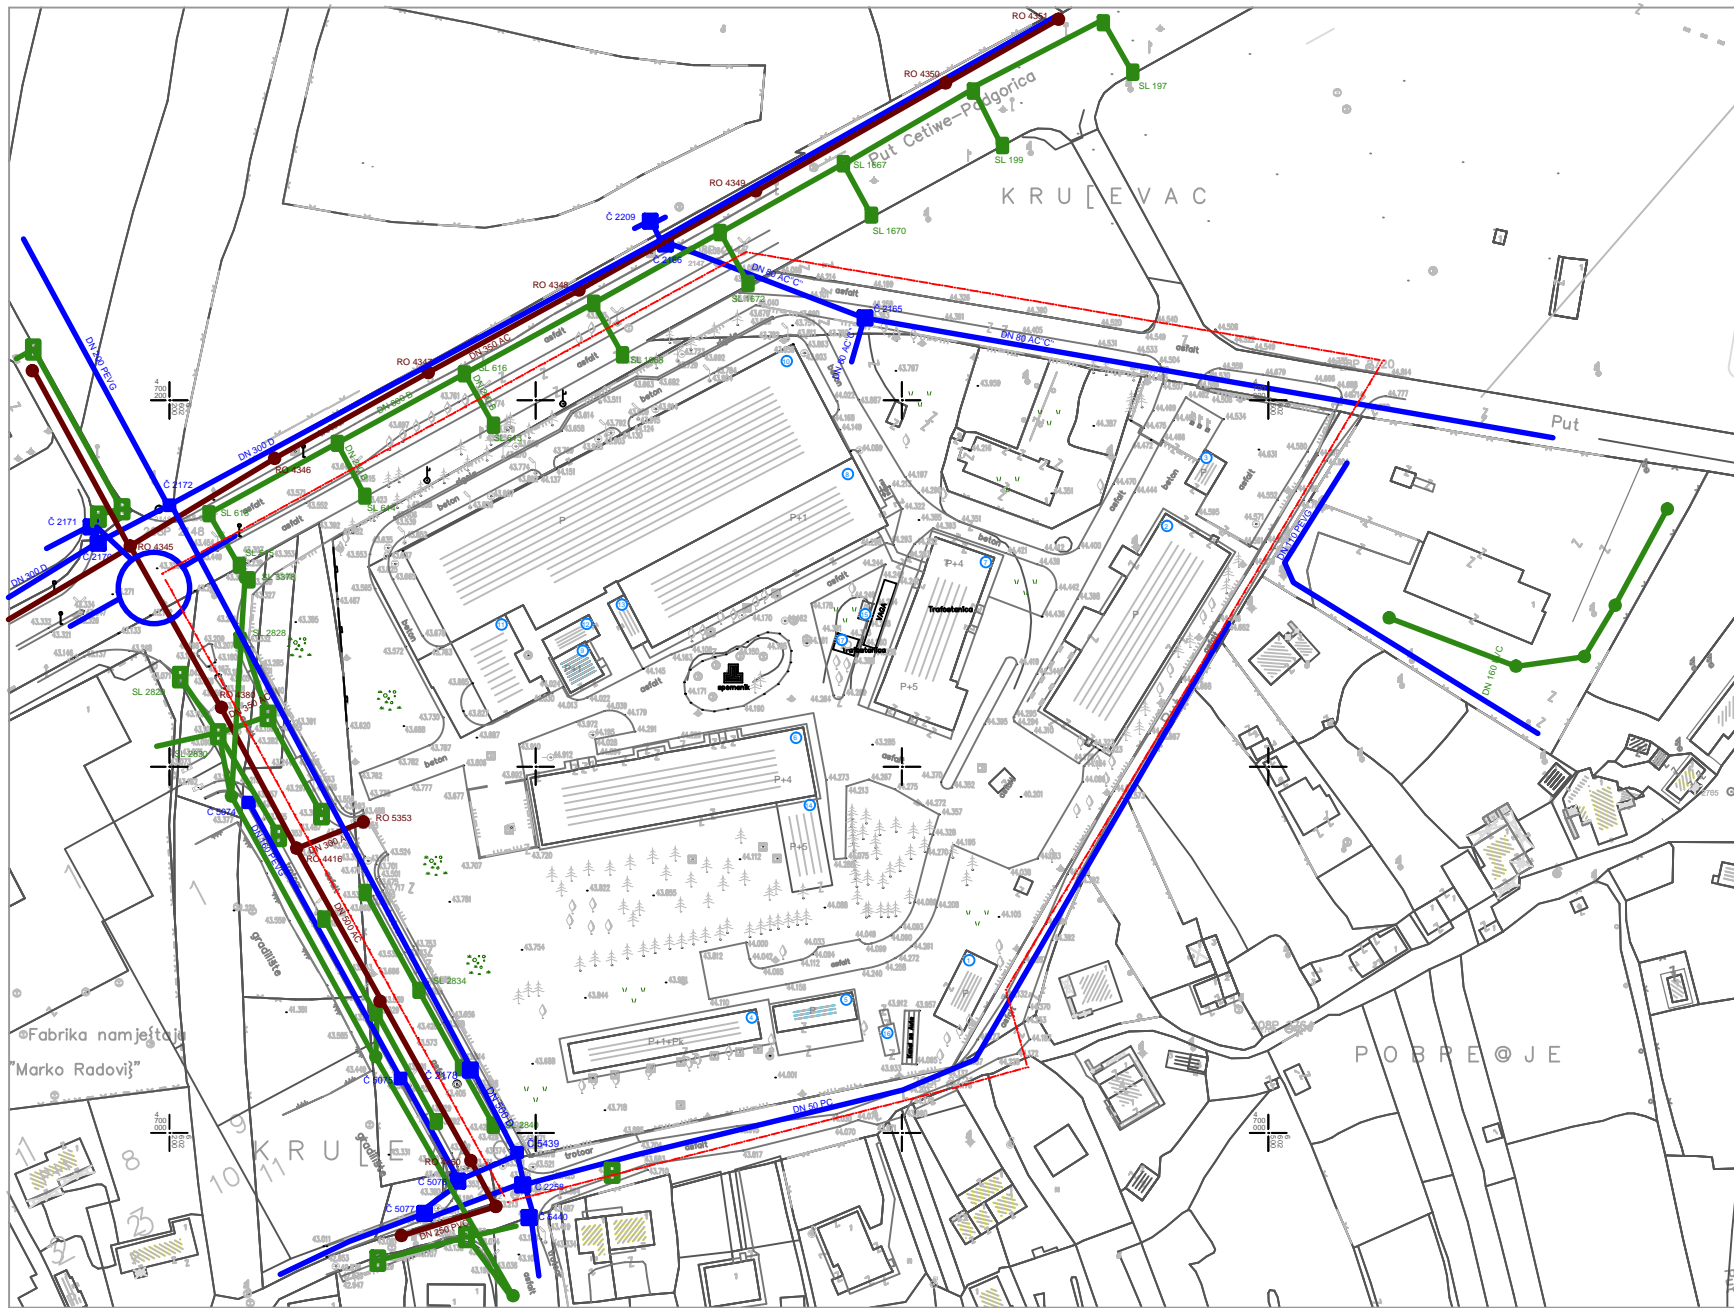

LEGENDA:

- POMOĆNI OBJEKT
- HALA
- PORTIRNICA
- UPRAVNA ZGRADA
- RUMINANI OBJEKT
- PROIZVODNI OBJEKT
- KUHLJA
- MAGACIN
- OBJEKT ZA ENERGETSKO NAPAJANJE
- PROIZVODNI OBJEKT
- KOTLARNICA
- OBJEKT ZA ENERGETSKO NAPAJANJE
- OBJEKT ZA ENERGETSKO NAPAJANJE
- OTKUPNA STANICA
- VAGA
- SERVIS AUTOMOBILA
- TRAFOSTANICA

- Vodovod
- Postojeći vodovodni šahtovi
- FEKALNA KANALIZACIJA**
- Kanalizacioni vod
- Postojeći fekalni šahtovi
- ATMOSFERSKA KANALIZACIJA**
- Kanalizacioni vod
- Postojeći silvnički atmosferske kanalizacija
- Postojeći šahtovi atmosferske kanalizacije

Granica izmjena i dopuna urbanističkog projekta

ANALIZA POSTOJEĆEG STANJA
/hidrotehnička infrastruktura/
R 1: 500 list br.11

Investitor: Glavni grad Podgorica
 Odrađivač: URBANPROJEKT - PROJEKCIJA I KONSALTING
 ODGOVORNI PROJEKTOVANJE I KONSALTING
 Odgovorni planer: Zorica Sretenović, dipl.ing.arh.
 Planer: Dragan Jovašević, dipl.ing.grad.
 Direktor: Andreja Andrić, dipl.ing.grad.
 maj 2012.

OBILUČKA I DOPUNAMA
URBANISTIČKOG PROJEKTA
"DUVANSKI KOMBINAT" U
PODGORICI, 2017.2012. GODINE
PREDSJEDNIK SKUPŠTINE
GLAVNOG GRADA
SLOBODAN STOJANOVIĆ