


IZMJENA I DOPUNA  
URBANISTIČKOG PROJEKTA  
"DUVANSKI KOMBINAT" U  
PODGORICI


PLAN

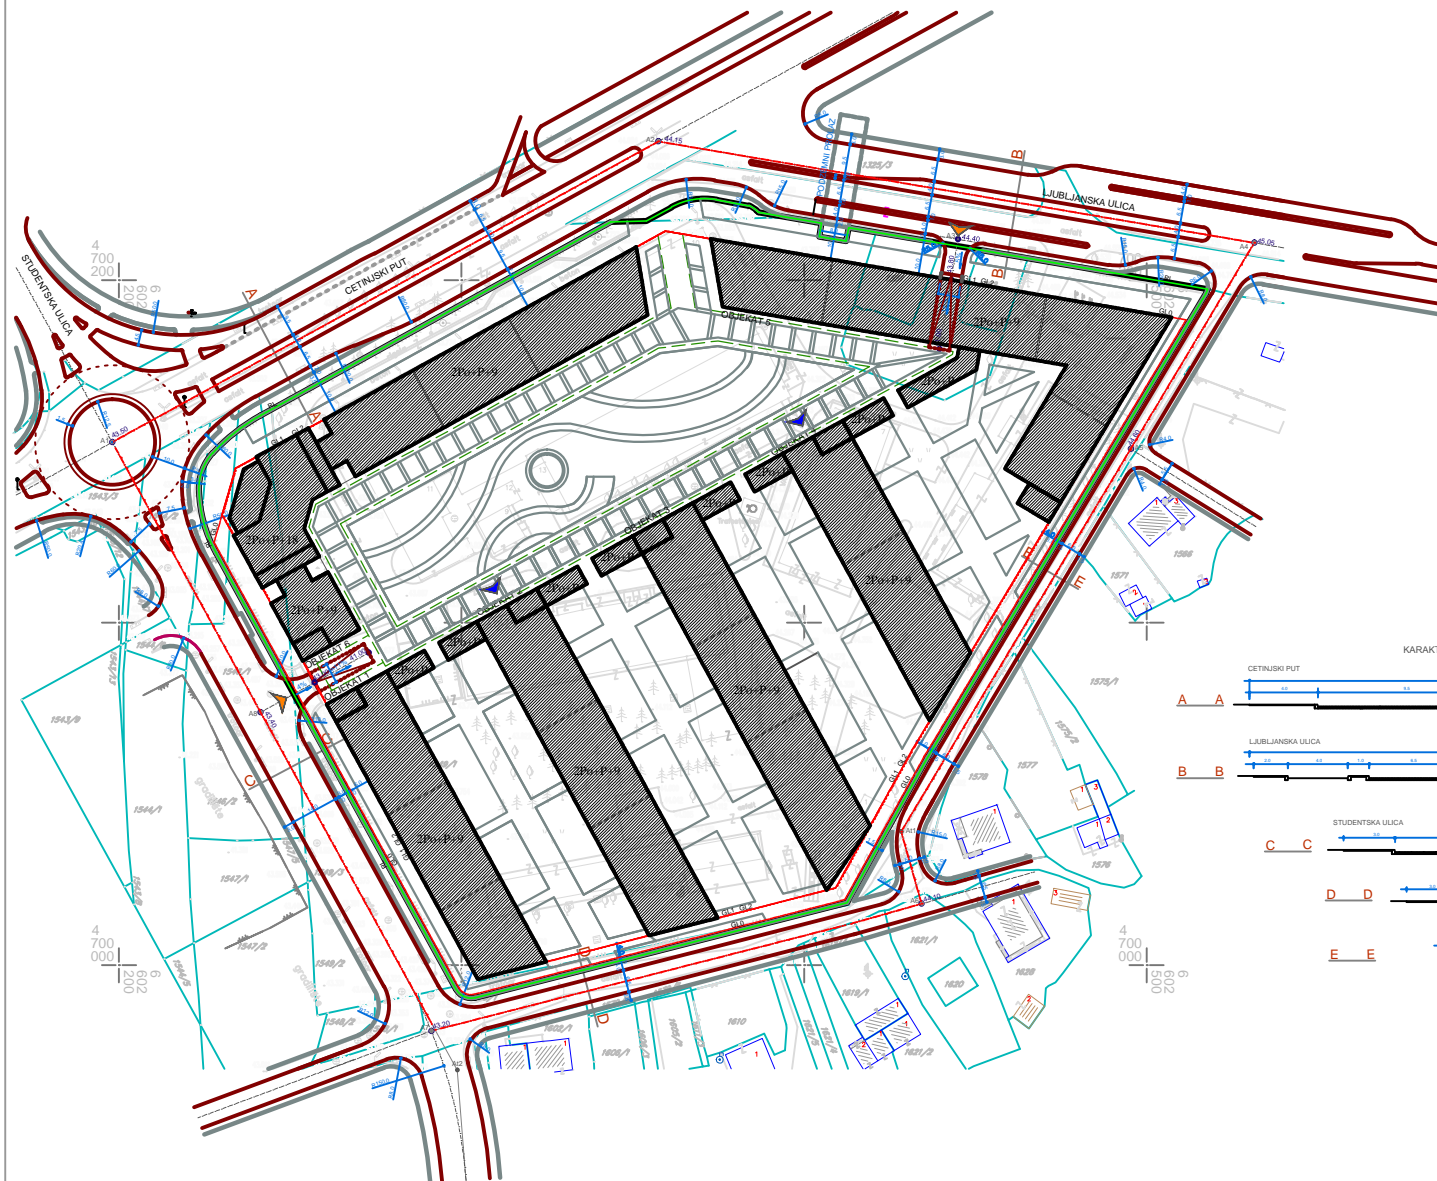

KOORDINATE TAČAKA SAOBRAĆAJNICA		
br.	Y	X
A1	6602198.01	4700152.71
A2	6602357.45	4700240.53
A3	6602444.90	4700211.94
A4	6602531.41	4700210.91
A5	6602495.31	4700150.72
A6	6602434.28	4700017.95
A7	6602291.16	4699980.83
A8	6602241.33	4700073.89

KOORDINATE TEMENA SAOBRAĆAJNICA		
br.	Y	X
A1	6602428.33	4700038.02
A2	6602298.78	4699969.35

KARAKTERISTIČNI POPREČNI PROFILI R 1:100

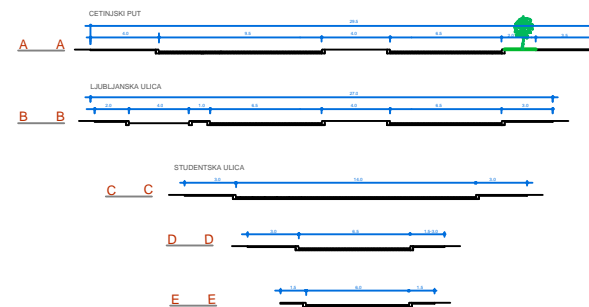

LEGENDA:

- GL0 Građevinska linija GL0 - ispod zemlje
- GL1 Građevinska linija GL1
- GL2 Građevinska linija GL2 - iznad zemlje
- GL Regulatorna linija
- Kolski ulazi u podzemnu garažu
- Pešački izlaz iz garaže
- Granica izmjena i dopuna urbanističkog projekta

PLAN SAOBRAĆAJA, NIVELACIJE I

REGULACIJE

R 1: 500 list br.16

Investitor:

Glavni grad Podgorica

Obrađivač:

INSTITUT ZA URBANIZAM I PROSTORNO INŽENJERING

Odgovorni planer:  
Zorica Stanić dipl.ing.arh.

ODLUKA  
O IZMJENAMA I DOPUNAMA  
URBANISTIČKOG PROJEKTA  
"DUVANSKI KOMBINAT" U PODGORICI

Planer:  
Rajko Trošević, dipl.ing.grad.

BR. 01-09/12-1057  
PODGORICA, 20.07.2012. GODINE

Disektor:  
Andreja Andrić, dipl.ing.grad.

PREDSJEDNIK SKUPŠTINE  
GLAVNOG GRADA  
SLOBODAN STOJANOVIĆ

jul 2012.