




IZMJENA I DOPUNA
URBANISTIČKOG PROJEKTA
"DUVANSKI KOMBINAT" U
PODGORICI
PLAN

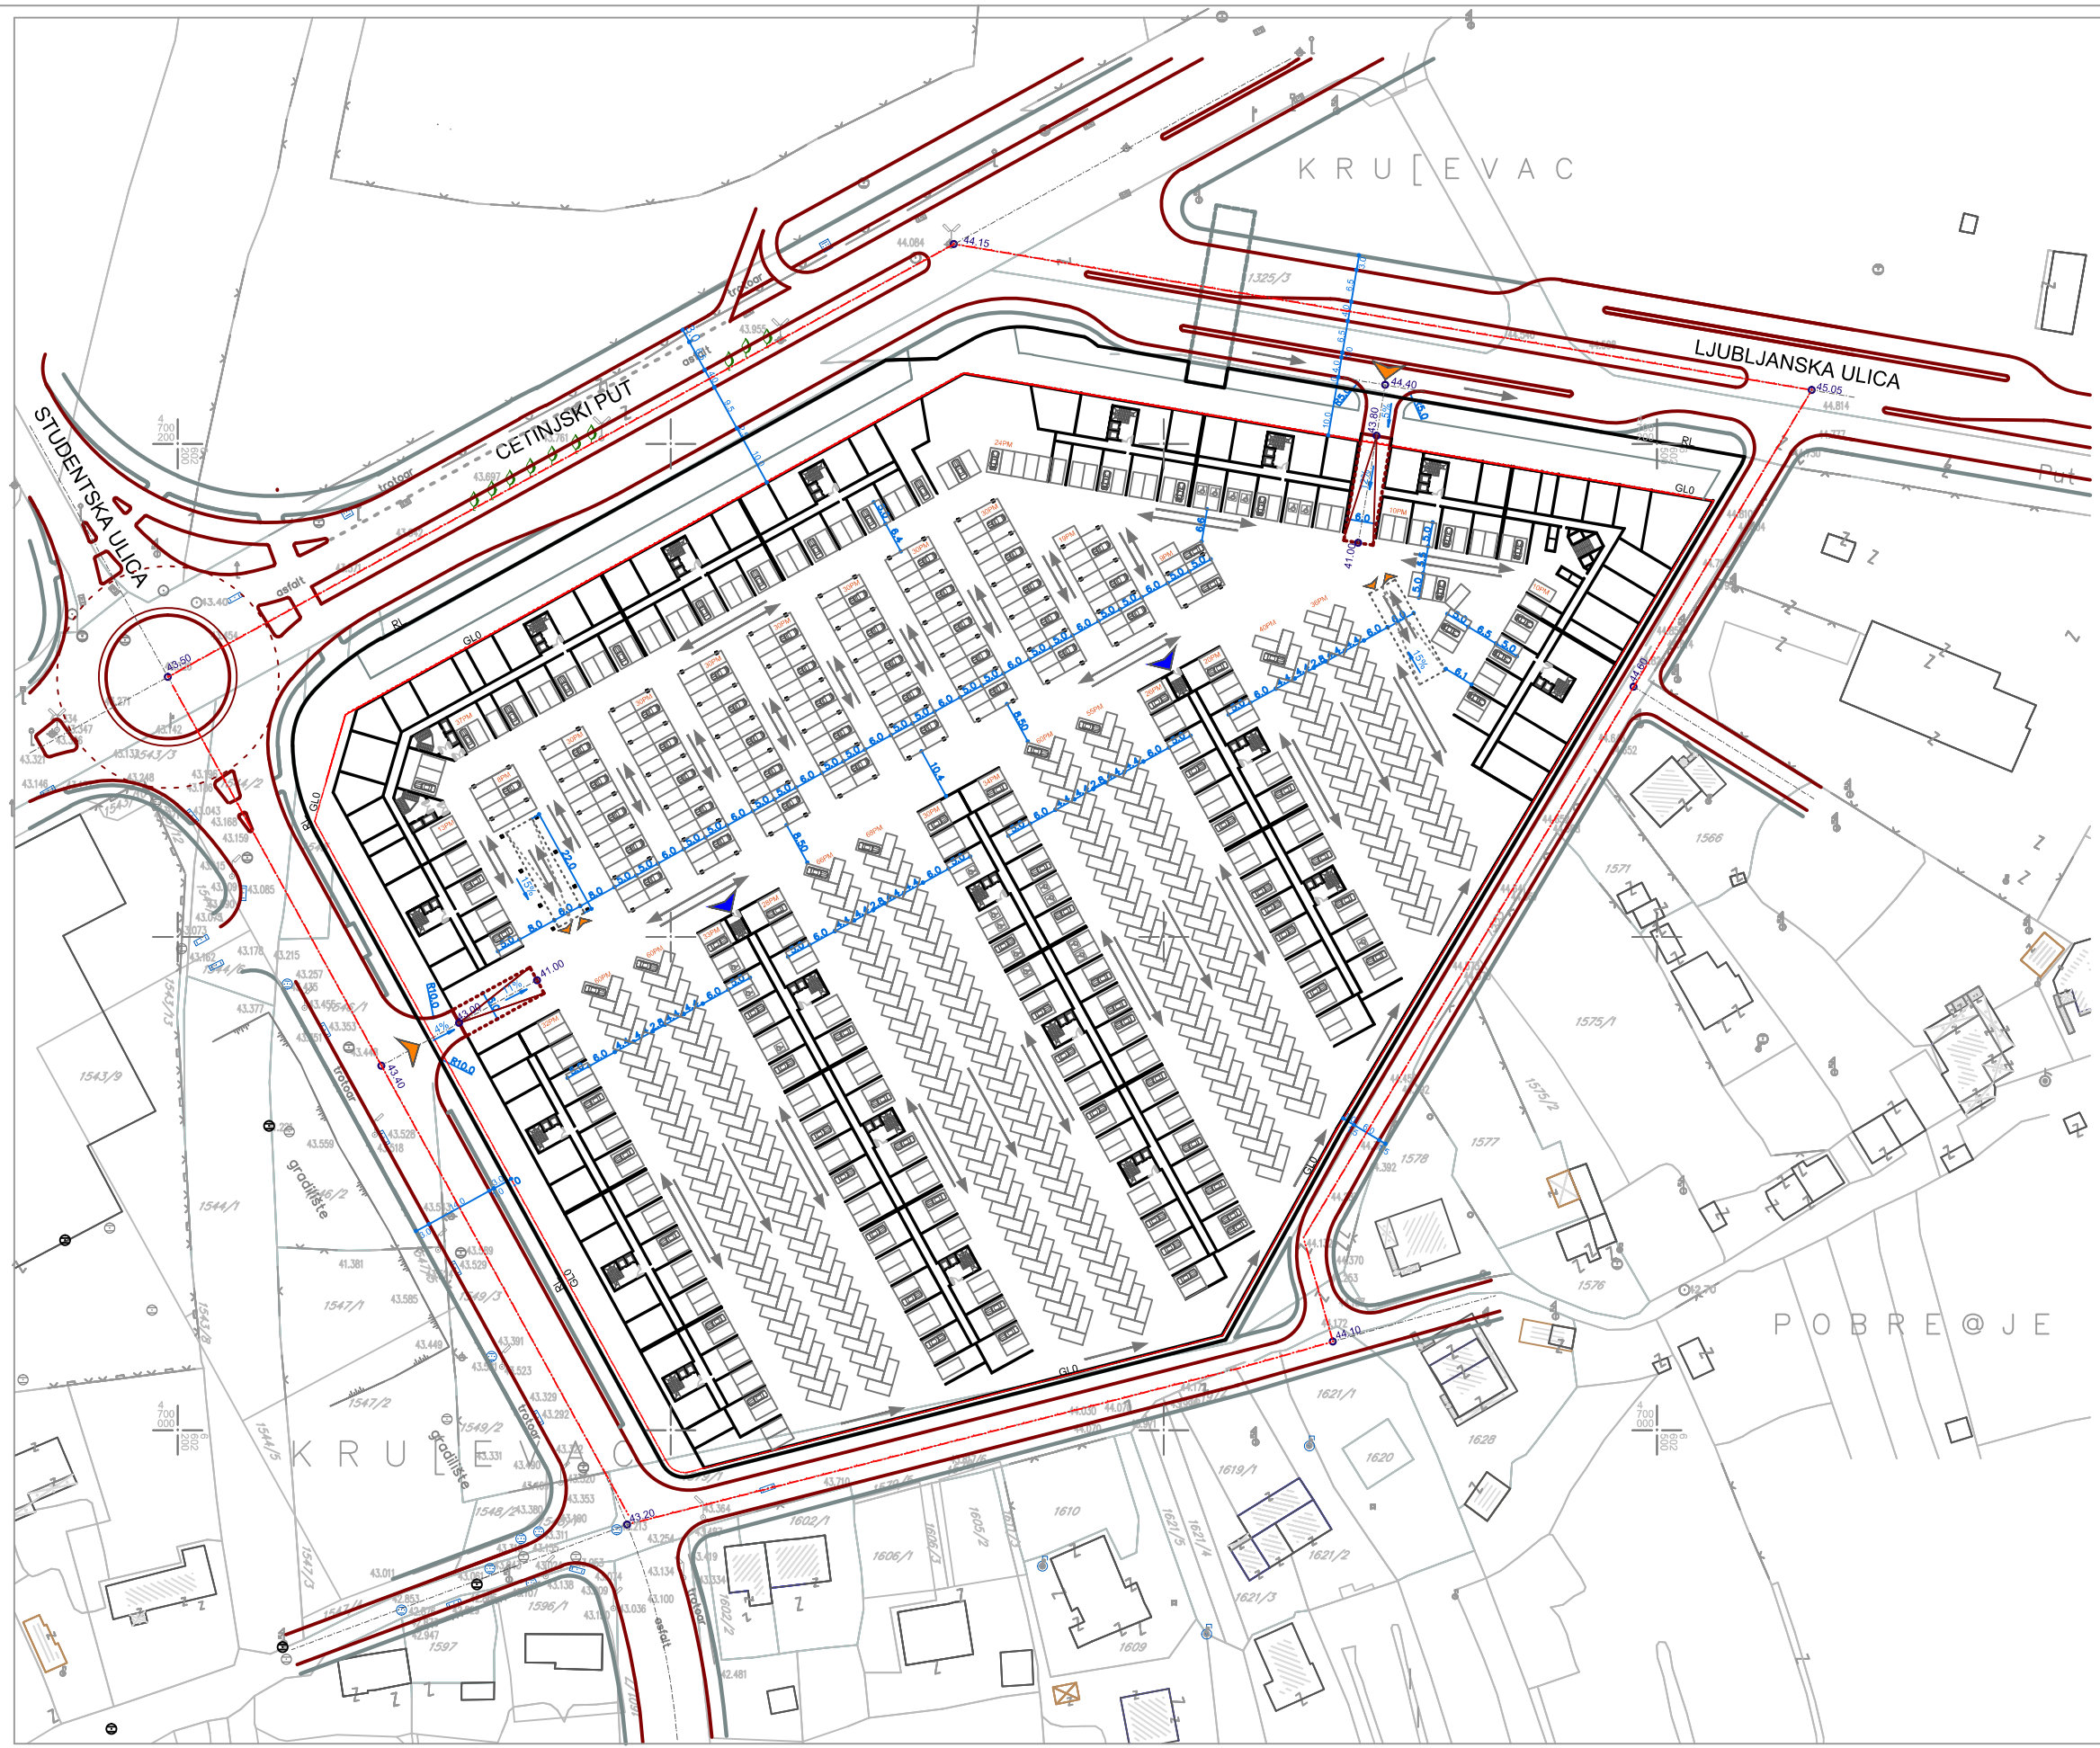

- LEGENDA:
- GLO Građevinska linija GLO - ispod zemlje
 - GL1 Građevinska linija GL1
 - GL2 Građevinska linija GL2 - iznad zemlje
 - RL Regulatorna linija
 - Kolski ulazi u podzemnu garažu
 - Pešački izlaz iz garaže
 - - - Granica izmjena i dopuna urbanističkog projekta

PLAN SAOBRAĆAJA,
PODZEMNE GARAŽE - NIVO 1
R 1: 500 list br.16a

Investitor:  Glavni grad Podgorica

Obrađivač:  URBANPROJEKT - PREGLED ZA KONSALTING URBANIZAM, PROJEKTOVANJE I INŽENJERING

Odgovorni planer:
Zorica Sretenović, dipl.ing.art.

Planer:
Rajko Urošević, dipl.ing.grad.

Direktor:
Andreja Andrić, dipl.ing.grad.

Jul 2012.

ODLUKA
O IZMJENAMA I DOPUNAMA
URBANISTIČKOG PROJEKTA
"DUVANSKI KOMBINAT" U PODGORICI
Br.01-030/12-1057
PODGORICA, 20.07.2012.GODINE
PREDSJEDNIK SKUPŠTINE
GLAVNOG GRADA
SLOBODAN STOJANOVIĆ