


IZMJENA I DOPUNA
URBANISTIČKOG PROJEKTA
"DUVANSKI KOMBINAT" U
PODGORICI
PLAN

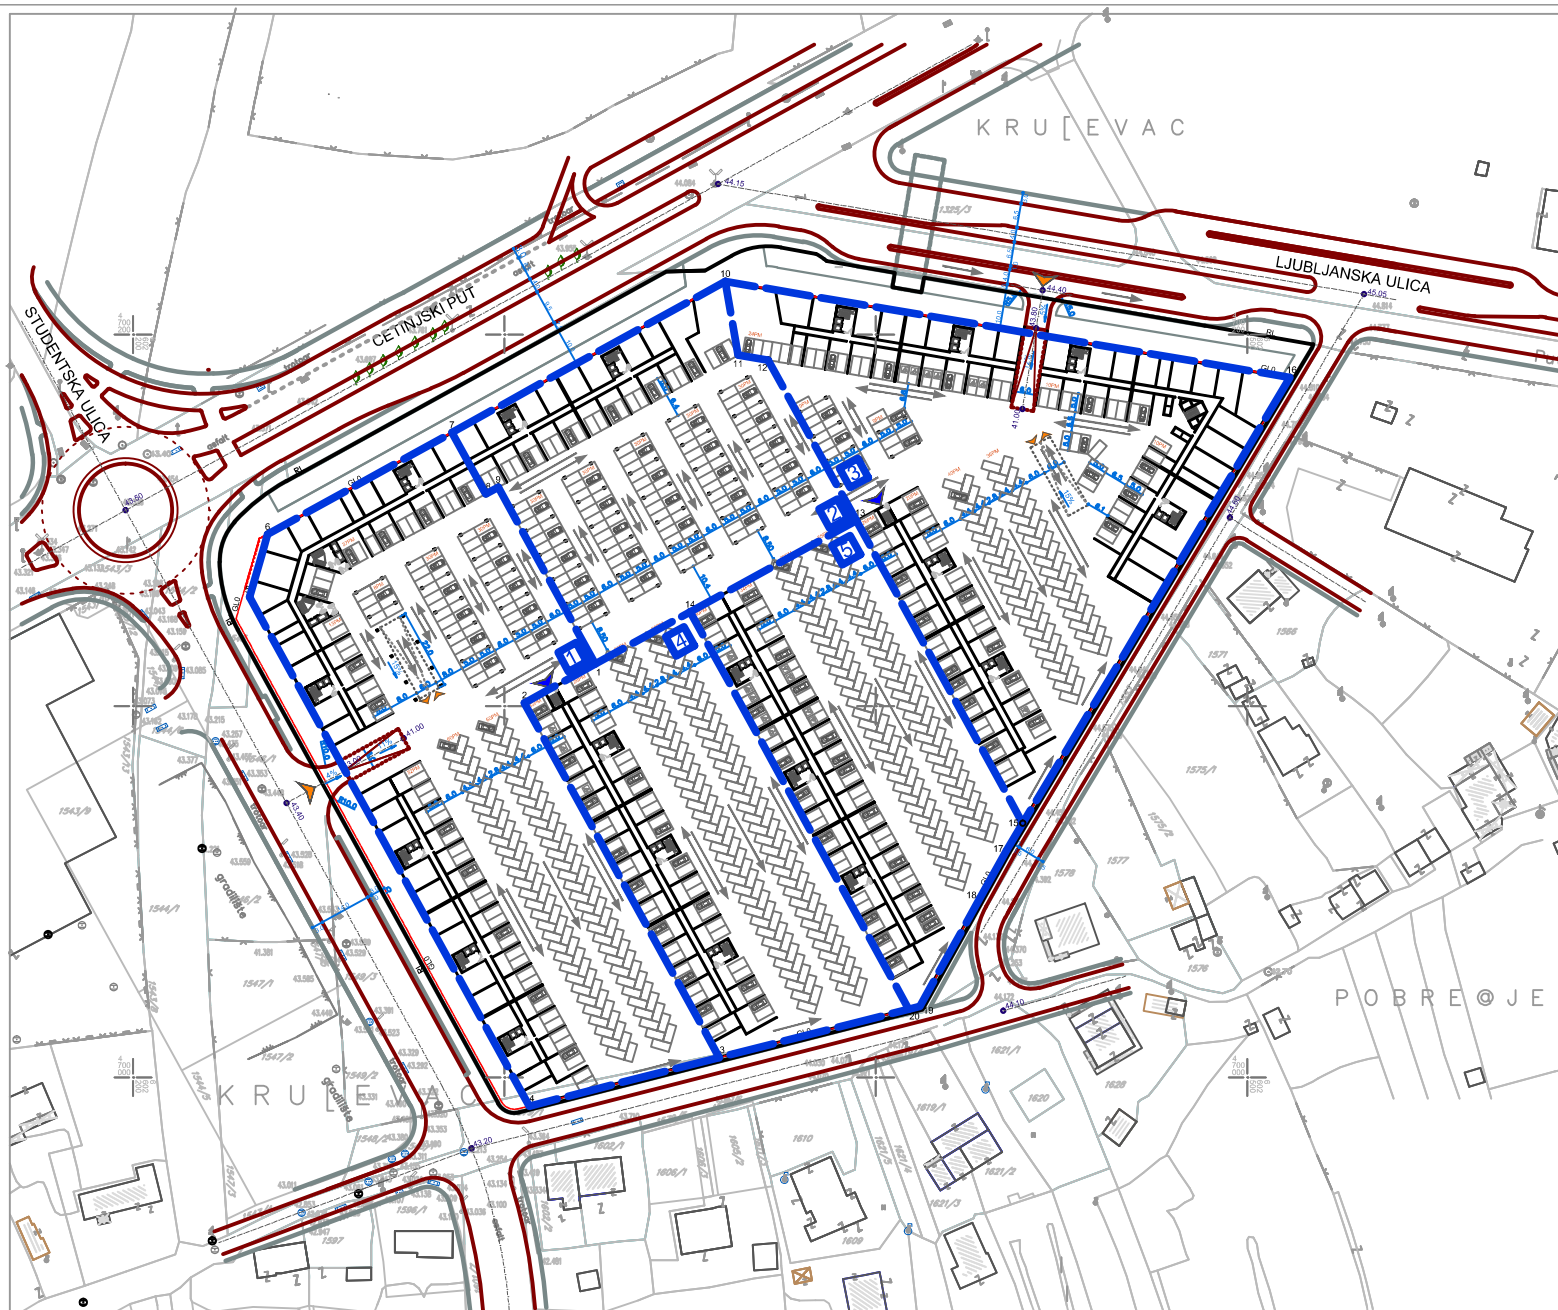

KOORDINATE TAČAKA FAZA GRADNJE		
Br.	Y	X
1	6602324,48	4700111,32
2	6602305,42	4700100,85
3	6602352,24	4700093,34
4	6602305,72	4699932,27
5	6602231,38	4700129,32
6	6602236,27	4700125,27
7	6602255,38	4700124,66
8	6602255,01	4700157,08
9	6602258,38	4700158,80
10	6602358,49	4700214,35
11	6602358,88	4700194,51
12	6602371,00	4700193,18
13	6602394,78	4700149,55
14	6602396,02	4700125,35
15	6602359,58	4700088,45
16	6602511,53	4700188,45
17	6602455,12	4700061,04
18	6602229,06	4700038,33
19	6602414,28	4700019,14
20	6602408,88	4700018,38

LEGENDA:

- Građevinska linija GLO - ispod zemlje
- Građevinska linija GL1
- Građevinska linija GL2 - iznad zemlje
- Regulaciona linija
- Kolski ulazi iz podzemnu garažu
- Pešački izlaz iz garaže

FAZNA GRADNJA

- Granice faza gradnje
- Oznaka faza gradnje

- Granica izmjena i dopuna urbanističkog projekta

USLOVI ZA SPROVOĐENJE PLANA

/faze gradnje-podzemne etaže/

R 1: 500

list br.18b

Investitor:



Obradivac:



Odgovorni planir:
Zorica Sirotenović, dipl.ing.arh.

GRADSKA URBANISTIČKA
IZMJENAMA I DOPUNAMA
URBANISTIČKOG PROJEKTA
"DUVANSKI KOMBINAT" U
PODGORICI
BR.31-030/12-105/
PODGORICA, 20.07.2012.GODINE
PREDSJEDNIK SKUPŠTINE
GLAVNOG GRADA
SLOBODAN STOJANOVIĆ

Dizajner:
Andreja Andrić, dipl.ing.grad.

14.10.2012.