


IZMJENA I DOPUNA  
URBANISTIČKOG PROJEKTA  
"DUVANSKI KOMBINAT" U  
PODGORICI  
PLAN

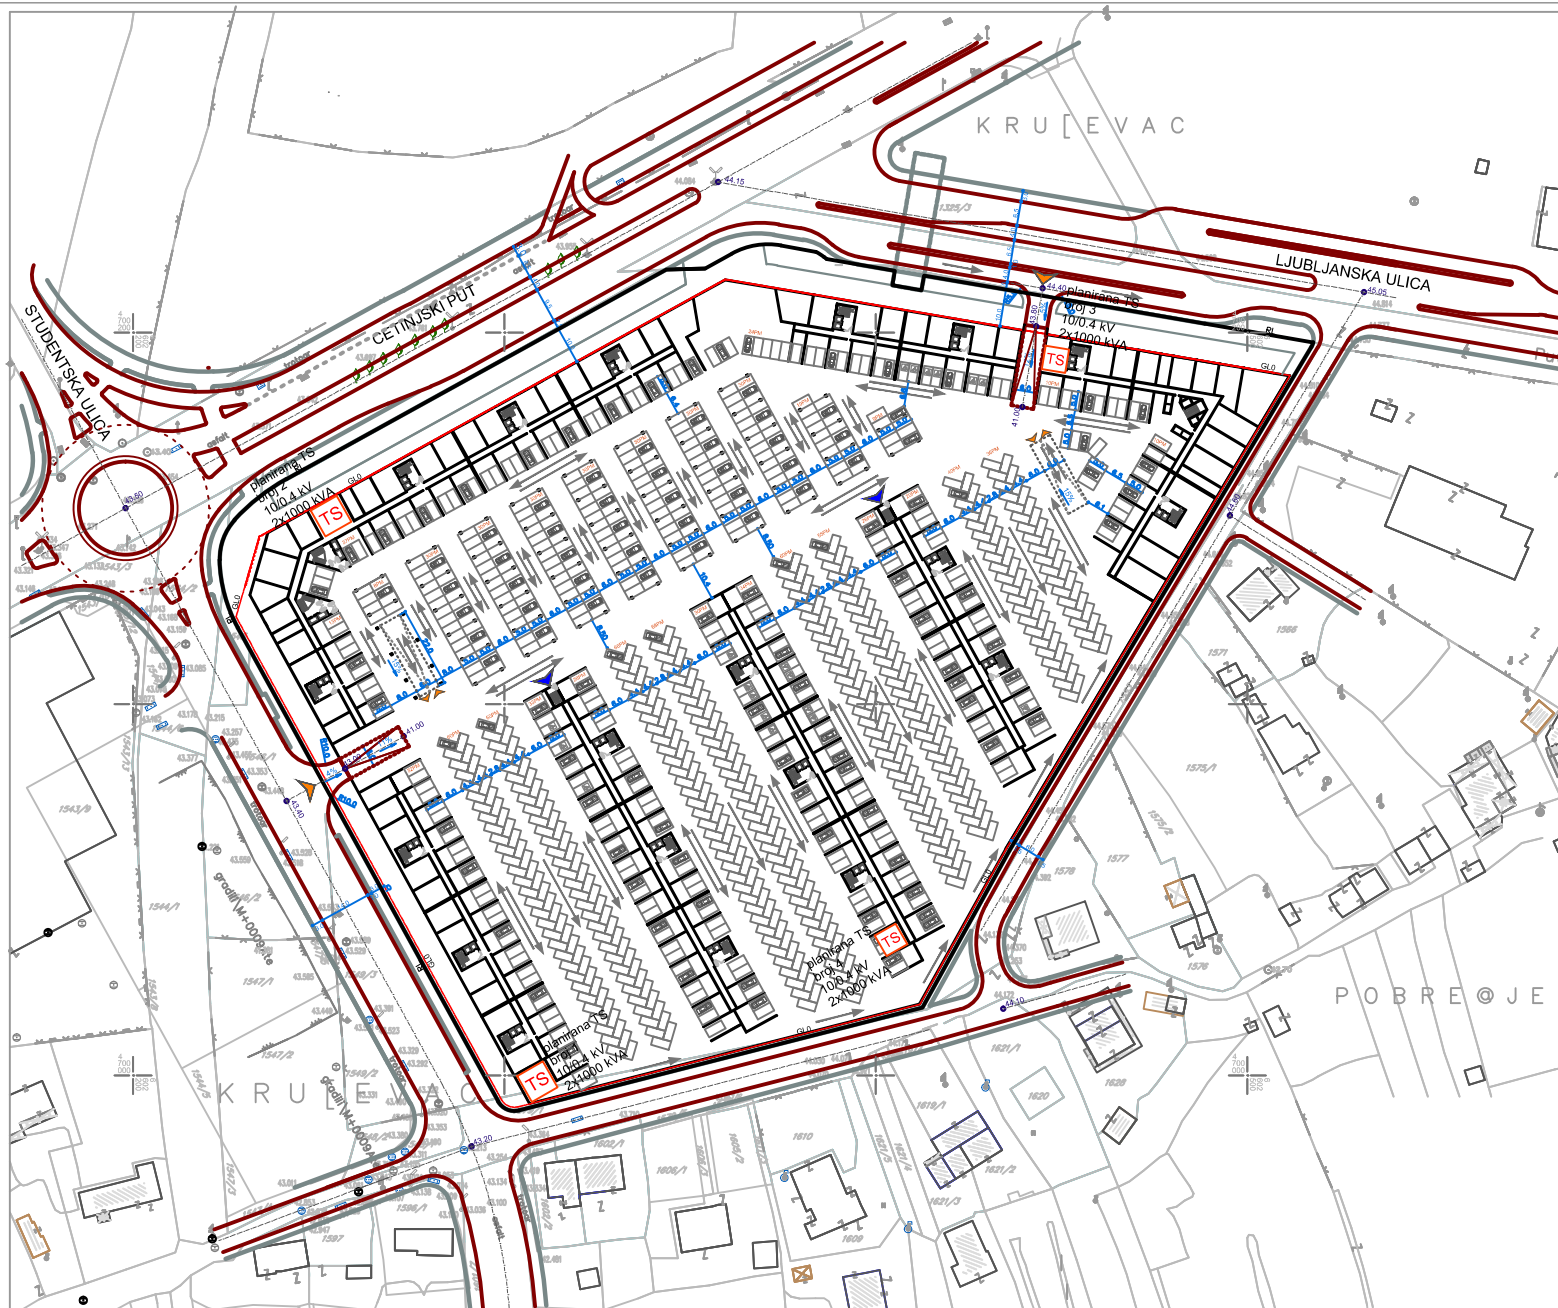

LEGENDA:

- GL0 — Građevinska linija GLO - ispod zemlje
- GL1 — Građevinska linija GL1
- GL2 — Građevinska linija GL2 - iznad zemlje
- R — Regulatorna linija
- Kolski ulazi u podzemnu garažu
- Pešački izlaz iz garaže

FAZNA GRADNJA

- Granice faza gradnje
- Oznaka faza gradnje

— Granica izmjena i dopuna urbanističkog projekta

PLAN ELEKTROENERGETSKE  
INFRASTRUKTURE

/pozicija TS u podzemnim etažama/

R 1: 500 list br.20a

Investitor:

Glavni grad Podgorica

Obrađivač:

URBANPROJEKT - PREDSTAVNIŠTVO ZA URBANISTIKU, PRAKTIČARSTVO I INŽENJERING

Odgovorni planer:  
Zorica Sirotenović, dipl.ing.arch.

ODLUKA  
O IZMJENAMA I DOPUNAMA  
URBANISTIČKOG PROJEKTA  
"DUVANSKI KOMBINAT" U  
PODGORICI, BR.31-030/12-1057  
PODGORICA, 29.07.2012.GODINE  
PREDSJEDNIK SKUPŠTINE  
GLAVNOGRADSKOG  
SLOBODAN STOJANOVIĆ

Direktor:  
Andreja Andrić, dipl.ing.grad.  
jil 2012.