


IZMJENA I DOPUNA URBANISTIČKOG PROJEKTA "DUVANSKI KOMBINAT" U PODGORICI

PLAN

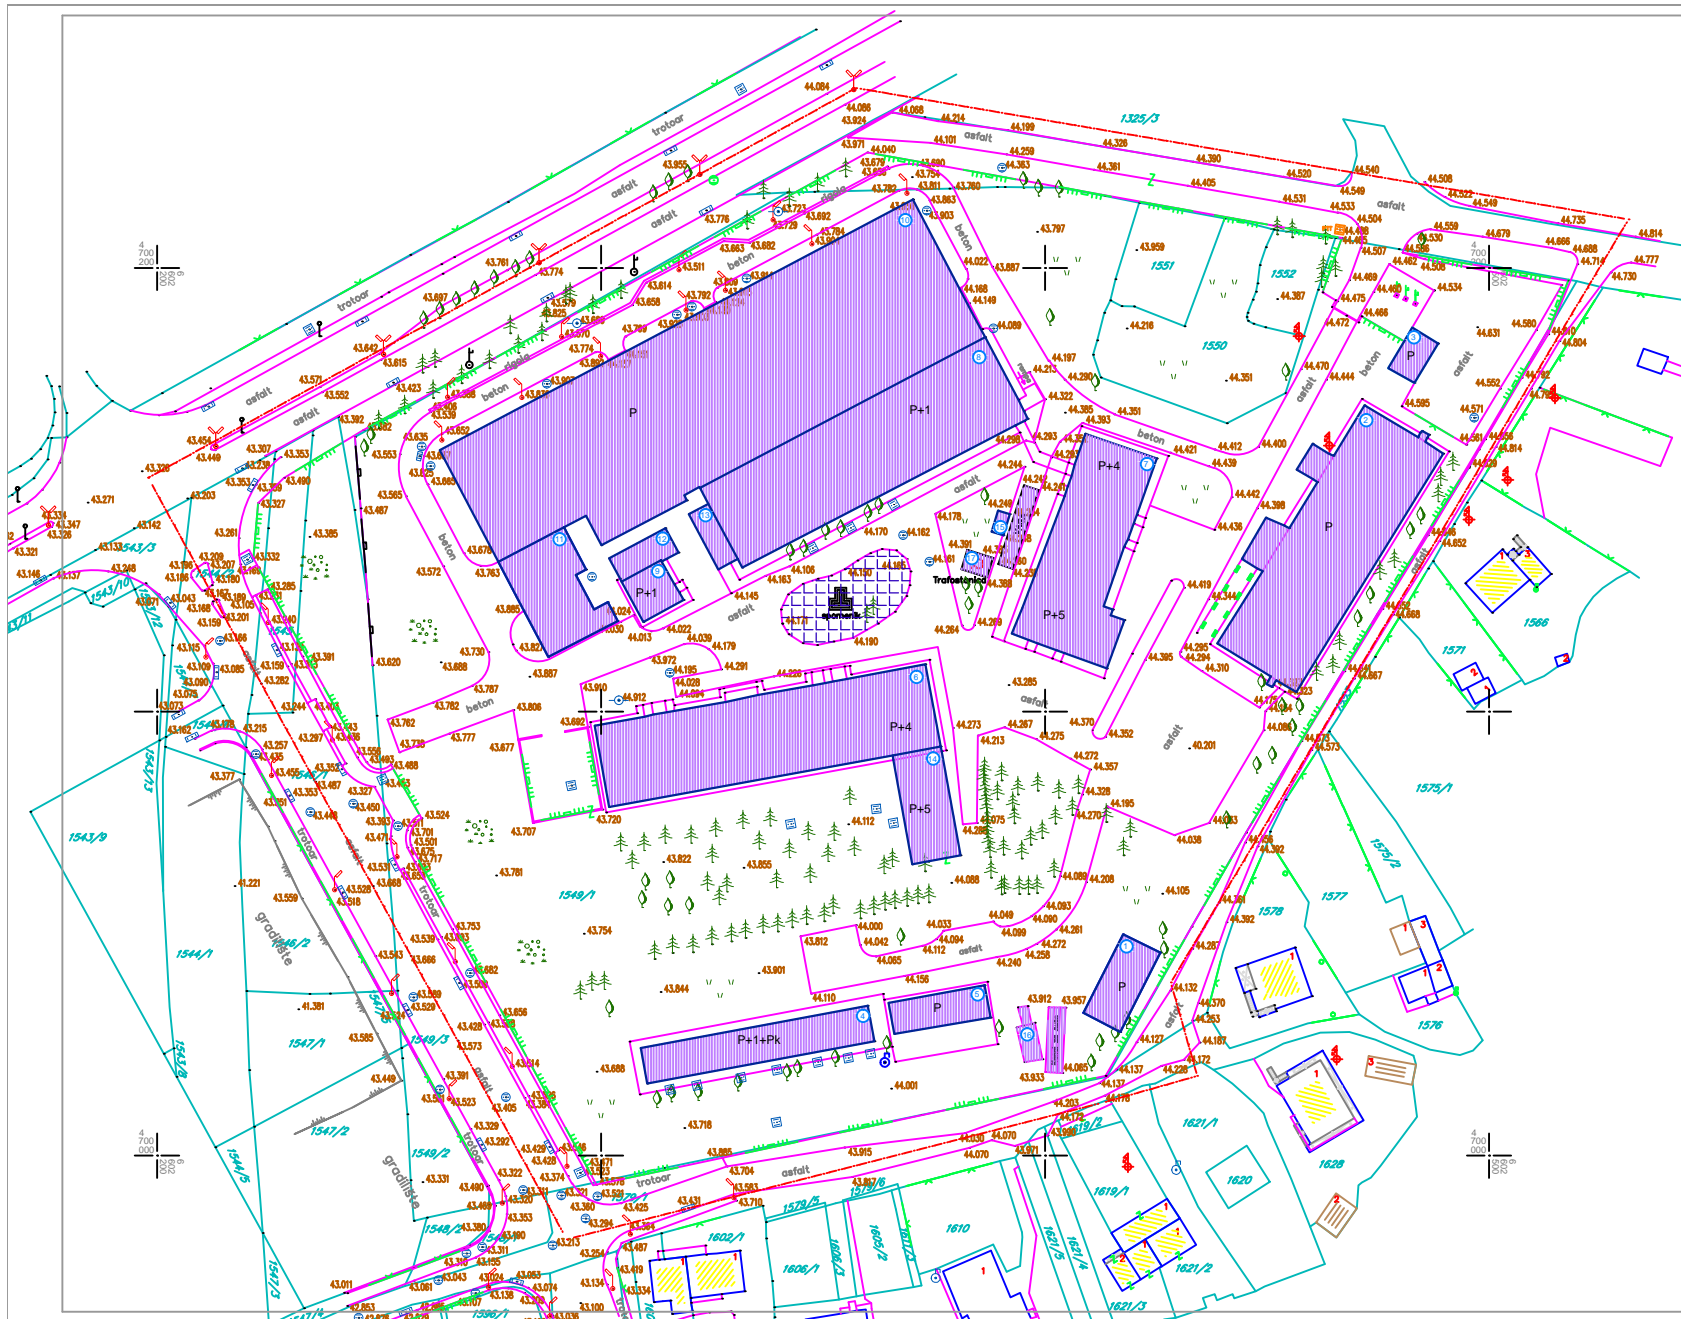

LEGENDA :

- POMOĆNI OBJEKT
 - HALA
 - PORTIRNICA
 - UPRAVNA ZGRADA
 - RUINIRANI OBJEKT
 - PROIZVODNI OBJEKT
 - KUHINJA
 - MAGACIN
 - OBJEKT ZA ENERGETSKO NAPAJANJE
 - PROIZVODNI OBJEKT
 - KOTLARNICA
 - OBJEKT ZA ENERGETSKO NAPAJANJE
 - OBJEKT ZA ENERGETSKO NAPAJANJE
 - OTKUPNA STANICA
 - VAGA
 - SERVIS AUTOMOBILA
 - TRAFOSTANICA
- Objekti za industriju i proizvodnju
 - Spomenik
 - Spratnost

--- Granica izmjena i dopuna urbanističkog projekta

ANALIZA POSTOJEĆEG STANJA

/fizičke strukture/

R 1: 500

list br.9

Investitor: Glavni grad Podgorica

Obradivač: URBANPROJEKT - PRELIMINARNE IZMJENE I DOPUNE

Odgovorni planer:
Zorica Sretenović, dipl.ing.arh.

Direktor:
Andreja Andrić, dipl.ing.grad.

januar 2011.

ODLUKA
O IZMJENAMA I DOPUNAMA
URBANISTIČKOG PROJEKTA
"DUVANSKI KOMBINAT" U PODGORICI
Br.01-030/12-1057
PODGORICA, 20.07.2012.GODINE
PREDSJEDNIK SKUPŠTINE
GLAVNOG GRADA
SLOBODAN STOJANOVIĆ