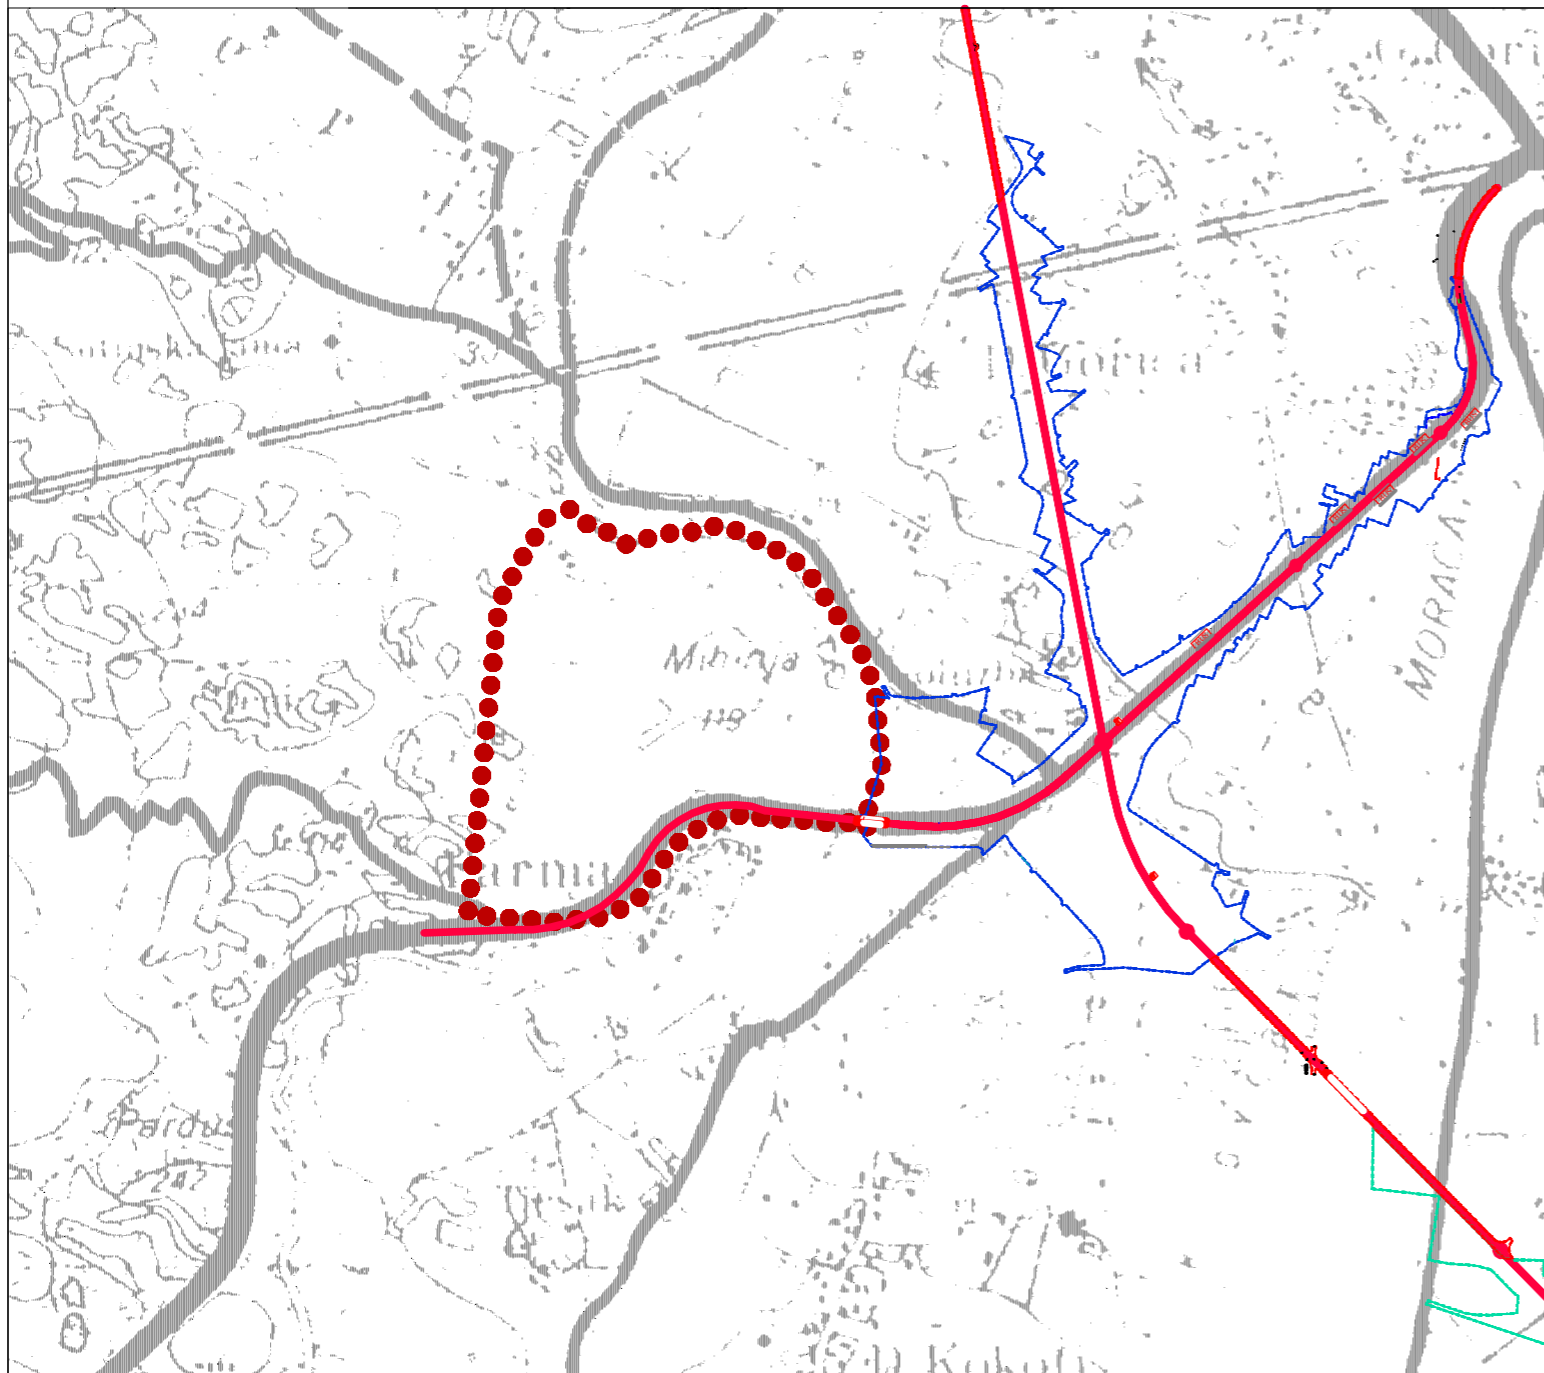


LOKALNA STUDIJA LOKACIJE "MIHINJA" U PODGORICI

Odluka o Lokalnoj studiji lokacije "Mihinja" u Podgorici
Br. 01-030/12-1053
Podgorica, 20.07.2012. godine

Predsjednik Skupštine Glavnog grada,
Slobodan Stojanović

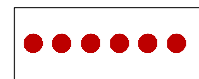
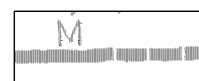
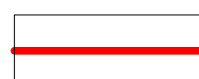
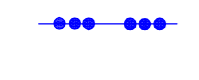



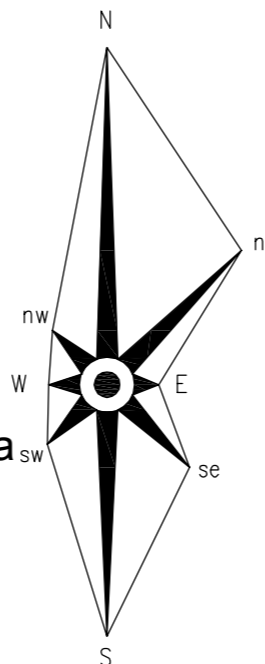
IZVOD IZ IZMJENA I DOPUNA PPO PLAN SAOBRAĆAJNE INFRASTRUKTURE

R 1: 25 000

list broj 03

LEGENDA :

-  granica Izmjena i dopuna PPO
-  postojeći magistralni put - oznaka po prethodnom PPO
-  glavna gradska ulica - Izmjene i dopune PPO
-  granica zahvata izmjena i dopuna GUP-a u dijelu plana Donja Gorica
-  granica zahvata izmjena DUP-a "KAP"



NOSILAC IZRADE
PLANSKE DOKUMENTACIJE

ARHIENT DOO PODGORICA

NARUČILAC



AGENCIJA ZA IZGRADNJU I RAZVOJ
PODGORICE - PODGORICA

FAZA

SAOBRAĆAJ

NAZIV FIRME

ARHIENT d.o.o. Podgorica

ODGOVORNI PLANER FAZE

dipl. ing. građ. ANDRIJANA LAKOVIĆ

MP

DIREKTOR

dipl. ing. arh. MIRKA ĐUROVIĆ

DATUM
jul 2012.

IZVOD IZ IZMJENA I DOPUNA PPO -
SAOBRAĆAJNA INFRASTRUKTURA

RAZMJERA
1 : 25 000

BROJ LISTA
03