


MZ BERI 8

MZ D. GORICA

MZ LJESKO POLJE

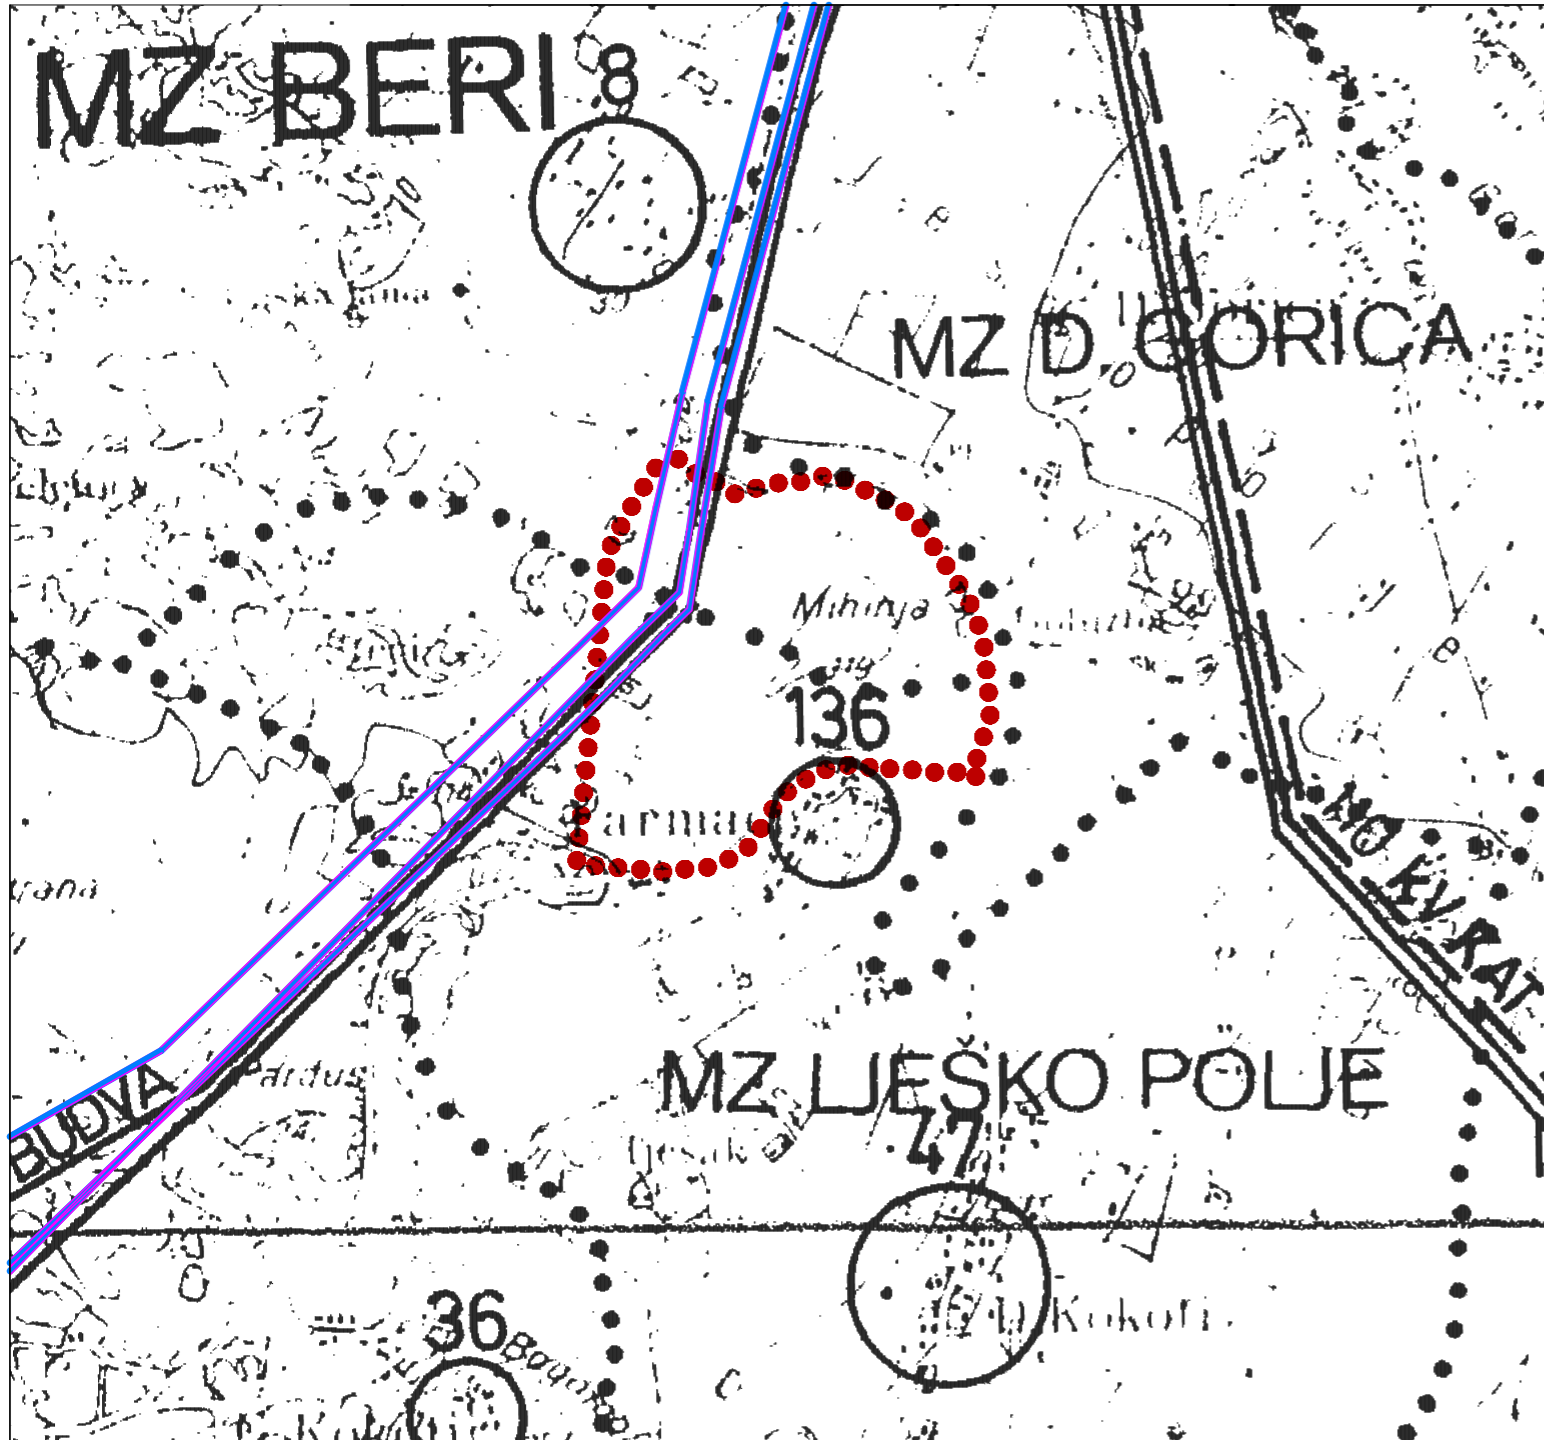

LOKALNA STUDIJA LOKACIJE "MIHINJA" U PODGORICI

Odluka o Lokalnoj studiji lokacije "Mihinja" u Podgorici
 Br. 01-030/12-1053
 Podgorica, 20.07.2012. godine

Predsjednik Skupštine Glavnog grada,
Slobodan Stojanović




IZVOD IZ IZMJENA I DOPUNA PPO PLAN ELEKTROENERGETSKE INFRASTRUKTURE


R 1: 25 000

list broj 04


LEGENDA :

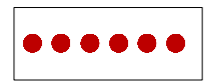


granica Izmjena i dopuna PPO

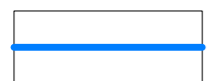

DV 110 kV

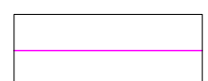

Koridor u smislu člana 103. Pravilnika za izgradnju nadzemnih elektroenergetskih vodova inaz. napona od 1 kV do 400 kV"

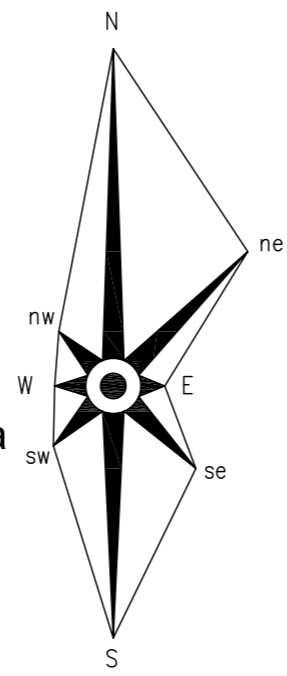

NOSILAC IZRADE PLANSKE DOKUMENTACIJE	ARHIENT DOO PODGORICA		
NARUČILAC	AGENCIJA ZA IZGRADNJU I RAZVOJ PODGORICE - PODGORICA		
FAZA	ELEKTROENERGETIKA	MP	
NAZIV FIRME	ARHIENT d.o.o. Podgorica		
ODGOVORNI PLANER FAZE	dipl. ing. el. BUDIMIR VOROTOVIĆ		
DIREKTOR	dipl. ing. arh. MIRKA ĐUROVIĆ		
DATUM jul 2012.	IZVOD IZ IZMJENA I DOPUNA PPO - ELEKTROENERG. INFRASTRUKTURA	RAZMJERA 1 : 25 000	BROJ LISTA 04