





LEGENDA

- LOKALNA STUDIJA LOKACIJE
- GRANICA OPŠTINE PODGORICA

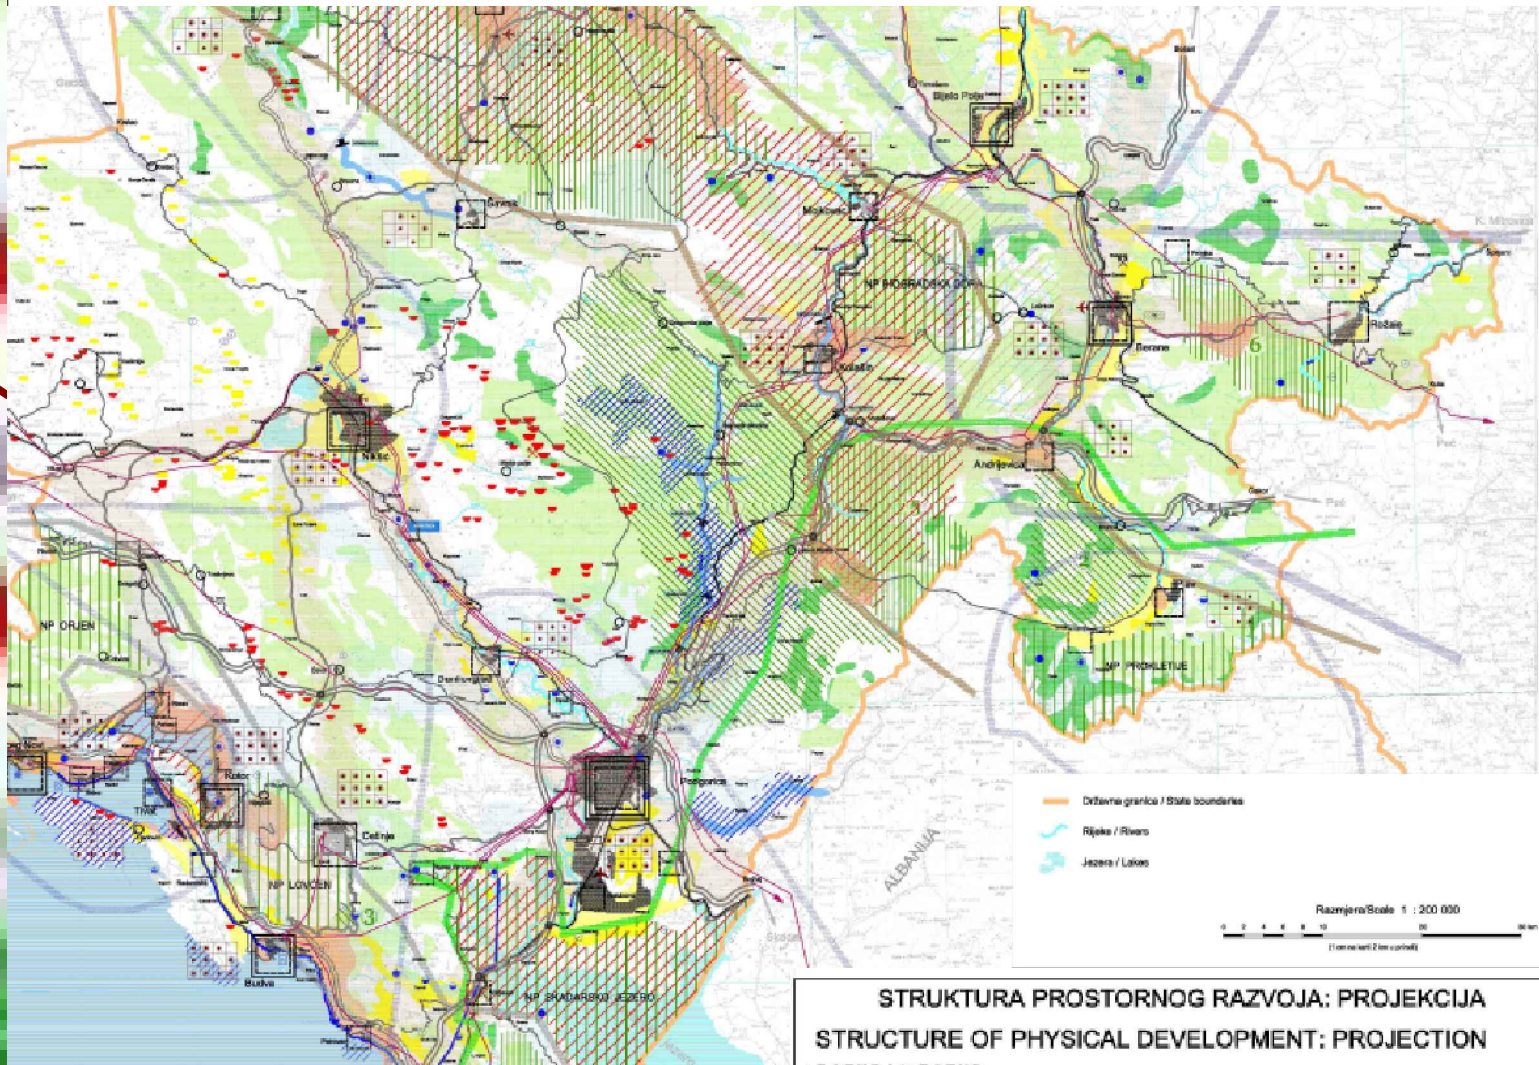


Karta/br.3/:
Struktura prostornog razvoja
/PPCG do 2020. Godine (2008)/

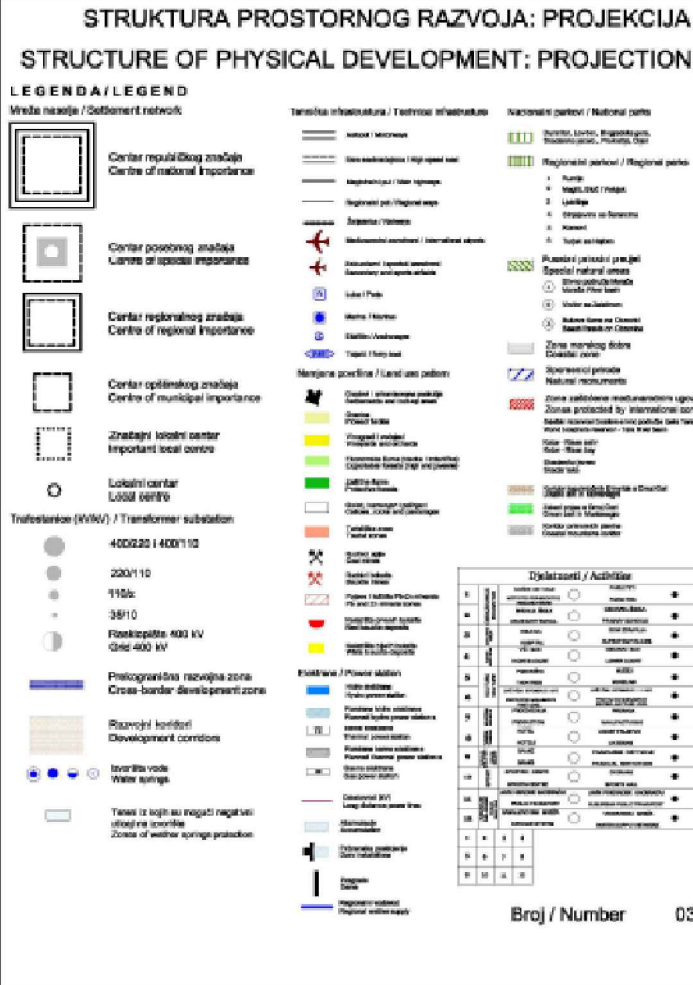


Lokalna studija lokacije

“VERUŠA”

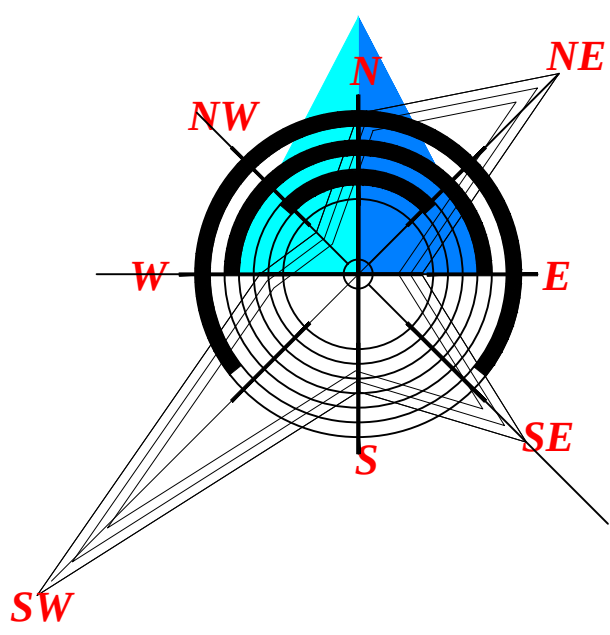

SO PODGORICA
odluka o izradi Lokalne studije lokacije
“VERUŠA” u Podgorici broj
01-031/10-2950, u Podgorici dana
10.05.2010.g.

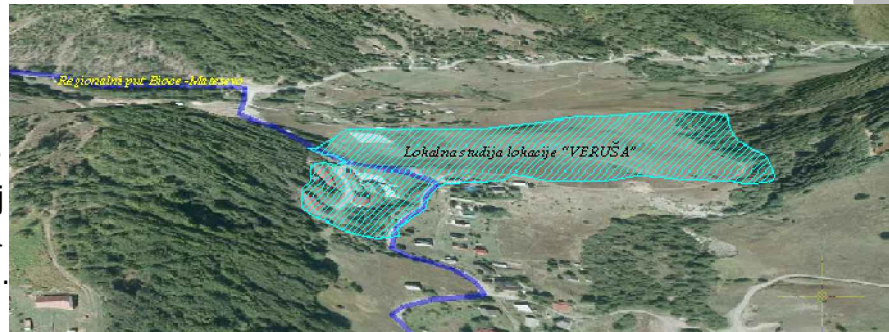

02 Izvod iz PPCG do 2020g.
Struktura prostornog razvoja

razmjera:
R 1:30000

Naručilac Planske dokumentacije:
GLAVNI GRAD PODGORICA /Agencija za izgradnju i razvoj Podgorice DOO/
Obradivac Planske dokumentacije:
TEHNOECONOMSKIINZENJERING -PODGORICA

Odgovorni planer:
Lidija Milovanovic dipl.ing arh
Strucni konsultant:
Ratimir Mugosa dipl.ing arhitekture

Pечат pravnog lica
koje je izradio plan
direktor:
SCHEPAN ADZIC

PREDLOG PLANA - 2014g.