


PRODUCED BY AN AUTODESK EDUCATIONAL PRODUCT

GEODETSKA SITUACIJA - R1-500
dijelje Ošmaraliste -VERUŠA-

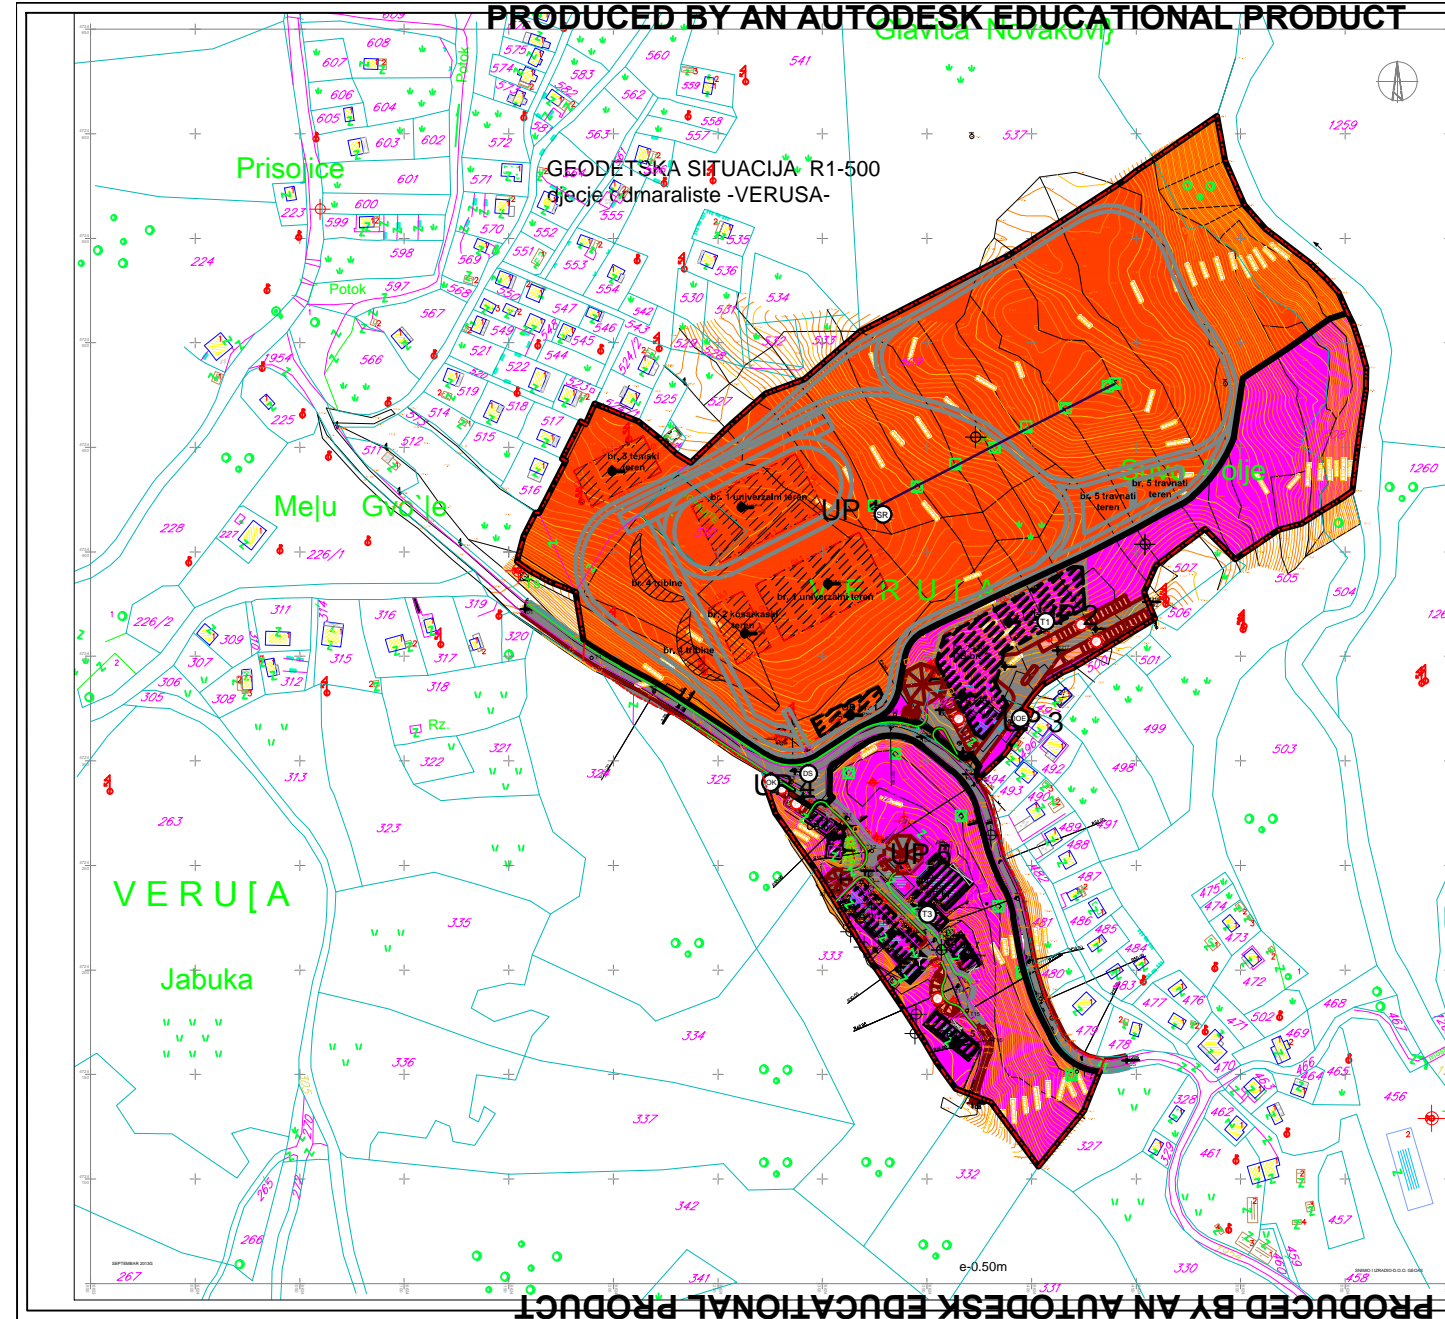


LEGENDA

- Granica zahvata
- Lokalne studije lokacije
- Granica katastarske parcele
- Broj katastarske parcele
- Granica urbanističke parcele
- Broj urbanističke parcele
- Planirani objekti
- Postojeći objekti
- Broj objekta
- Oznaka za sportski teren
- Niveleto kote prizemlja / sportskih terena
- Zora
- Građevinska linija iznad zemlje
- Građevinska linija ispod zemlje
- Regulatorna linija
- Površne za sport i rekreaciju
- Površne za Turizam-Hotel (T1)
- Površne za turizam - motel, organizovan i pripremljen kampov, planinarski i lovski domovi i kuće, omladinski hostel, odmorališta (T3)
- Površne osobnoćne infrastrukture
- Površne komunalne infrastrukture
- Površne elektroenergetske infrastrukture
- Pjesacke površine
- Ivicnjak

Lokalna studija lokacije

"VERUŠA"

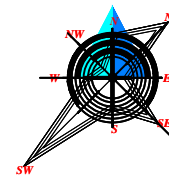

Odluka o donošenju LSL "Veruša"
 Broj: 02-030/15-444
 Podgorica, 10.06.2015. godine
 SKUPŠTINA GLAVNOG GRADA
 PODGORICE

PREDSJEDNIK SKUPŠTINE,

Dorđe Suhlić

"LOKALNA STUDIJA LIKACIJE"VERUŠA"

naručilac: GLAVNI GRAD PODGORICA / Agencija za
 izgradnju i razvoj Podgorica d.o.o.

obradilac: TEHNOEKONOMSKI INŽENJERING

UTU sintezni uslovi R 1:1000

odgovorni planer:
 Lidija Milovanović, dipl. ing. arh.

planer - stručni konsultant:
 Ratimir Mugoša, dipl. ing. arh.

JUN 2015

10

PREDLOG PLANA - 2014g.

PRODUCED BY AN AUTODESK EDUCATIONAL PRODUCT