


PRODUCED BY AN AUTODESK EDUCATIONAL PRODUCT

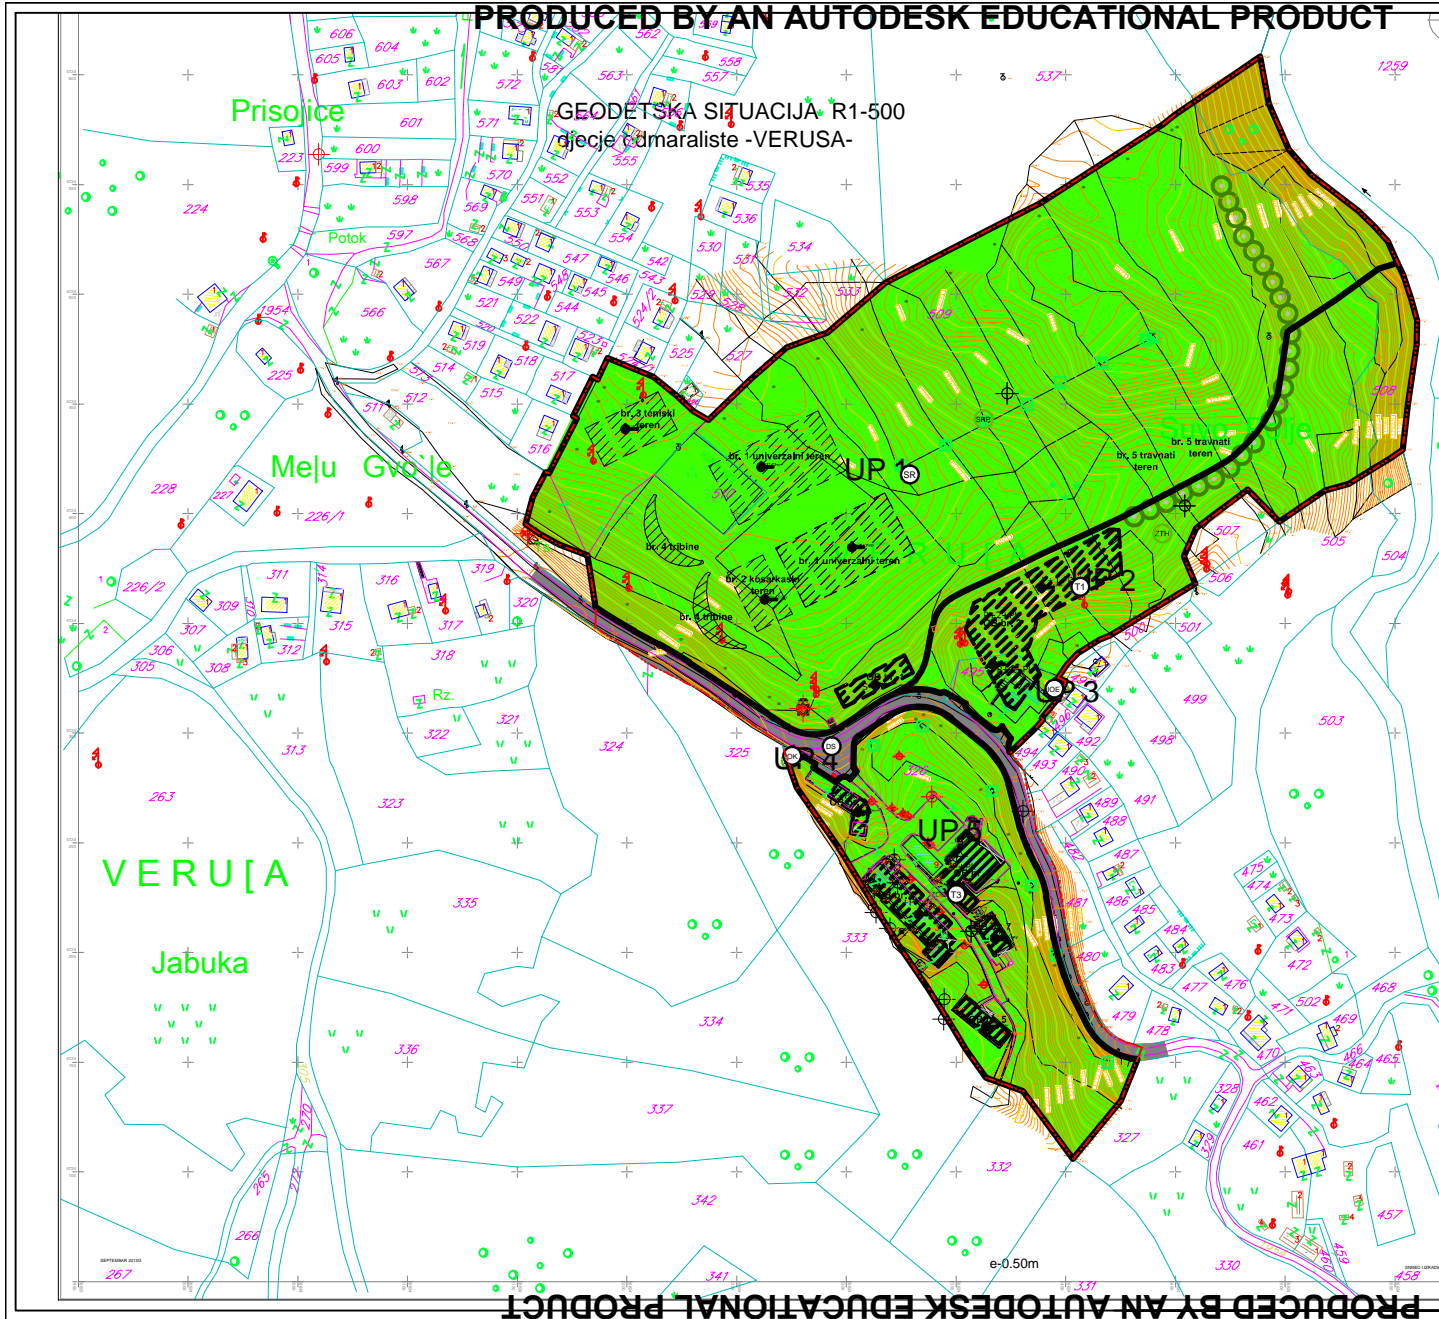


LEGENDA

- Granica sašvicke Lokalne studije lokacije
- Granica katastarske parcele
- Broj katastarske parcele
- Granica urbanističke parcele
- Broj urbanističke parcele
- Planirani objekti
- Postojeći objekti
- Površne saobraćajne Infrastrukture
- Broj objekta
- Oznaka za sportski teren
- Niveleto kote prizemlja / sportskih terena

OBJEKTI PEJZAŽNE ARHITEKTURE

- Sportsko rekreativne površine
- Zelenilo za turizam (hoteli)
- Zelenilo odmarališta i hostela
- Zelenilo infrastrukture
- Linearno zelenilo

Lokalna studija lokacije

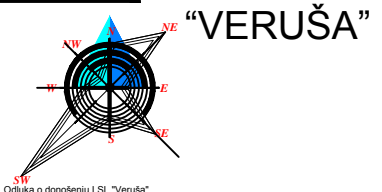

"VERUŠA"

S11
Odluka o donošenju LSL "Veruša"
Broj: 02-030/15 - 844
Podgorica, 10.08.2015. godine
SKUPŠTINA GLAVNOG GRADA
PODGORICE

PREDSJEDNIK SKUPŠTINE:
Đorđe Suhin

"LOKALNA STUDIJA LIKACIJE"VERUŠA"

načelnik: GLAVNI GRAD PODGORICA / Agencija za izgradnju i razvoj Podgorica d.o.o. JUN 2015

obrađivač: TEHNOEKONOMSKI INŽENJERING

PEJZAŽNA ARHITEKTURA
R 1:1000 13

odgovorni planer: Lidija Milovanović, dipl. ing. arh. planer, stručni konsultant: Ratimir Mugoša, dipl. ing. arh.

PRODUCED BY AN AUTODESK EDUCATIONAL PRODUCT