


PRODUCED BY AN AUTODESK EDUCATIONAL PRODUCT

PRODUCED BY AN AUTODESK EDUCATIONAL PRODUCT

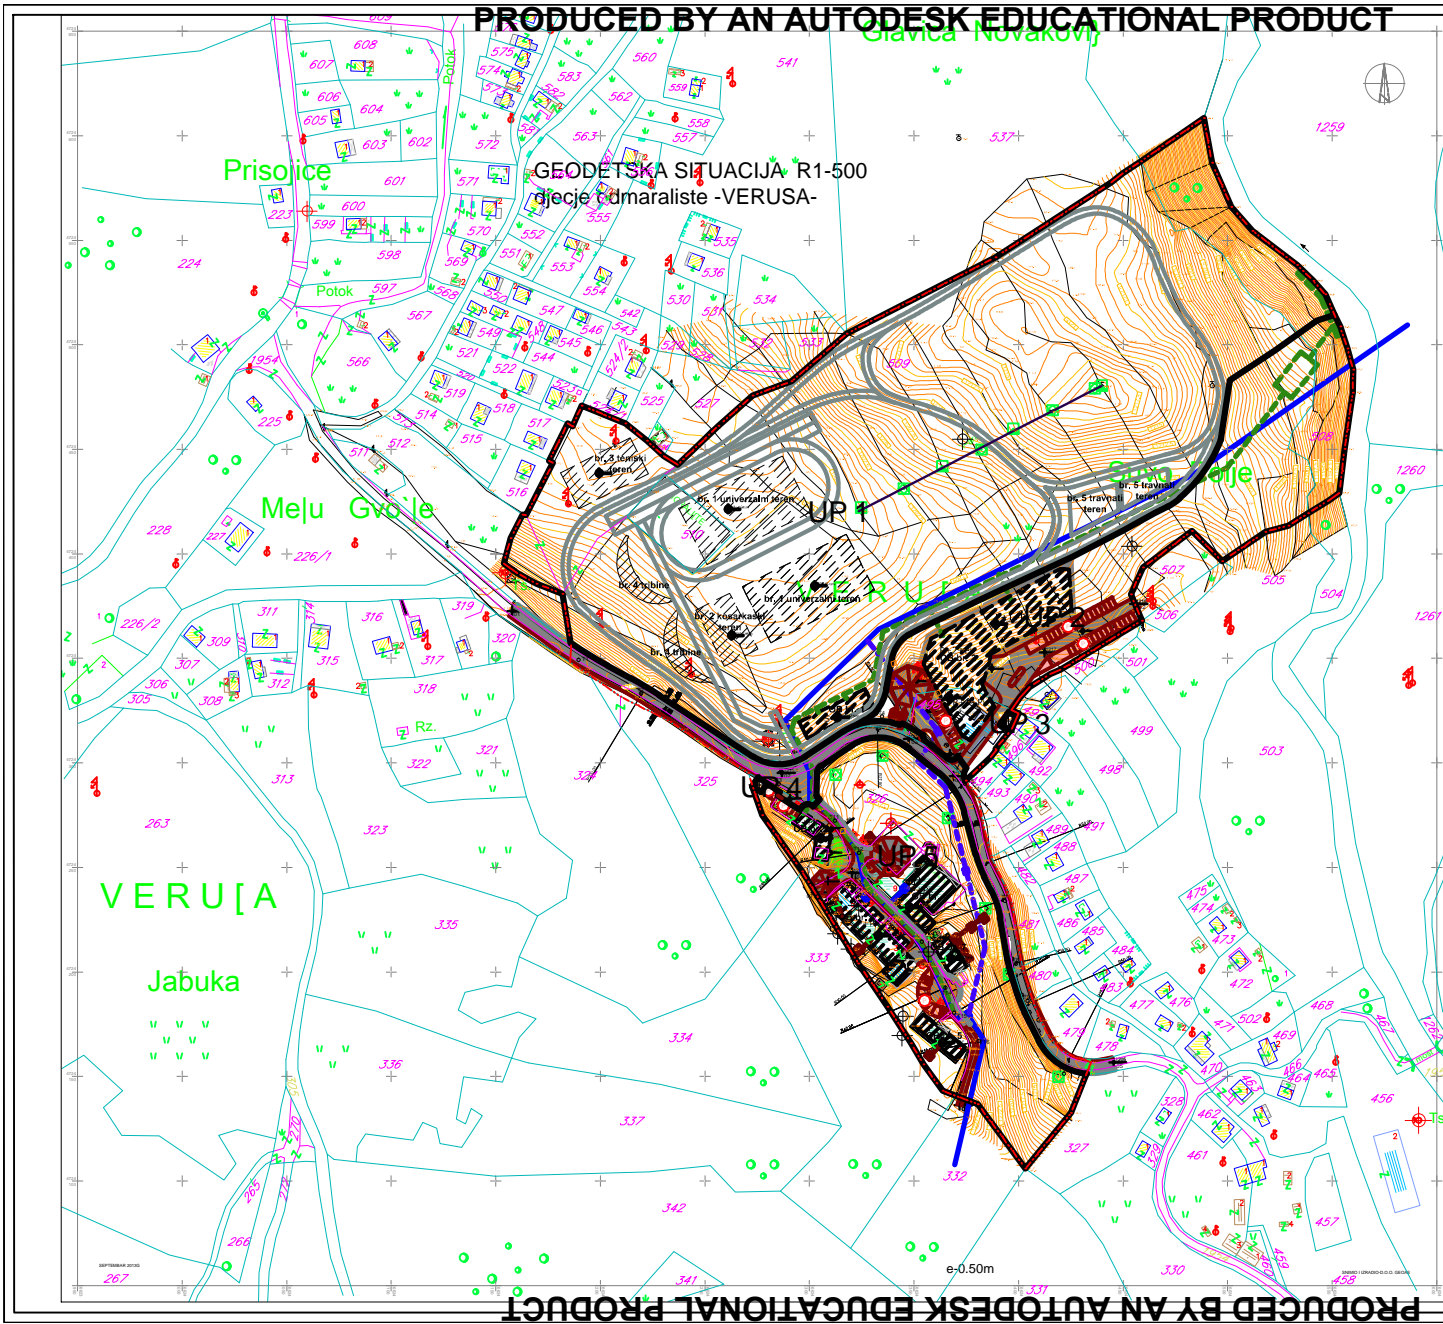

GEODETSKA SITUACIJA - R1-500
 dijelje Ožmaraliste -VERUSA-

LEGENDA

- Granica zahveta Lokalne studije lokacije
- Granica katastarske parcele
- Broj katastarske parcele
- Granica urbanističke parcele
- Broj urbanističke parcele
- UP 123 Broj urbanističke parcele
- Planirani objekti
- Postojeći objekti
- Planirana saobraćajna infrastruktura
- Pjesačke površine
- Ivicnjak
- Parking
- OB br. 5 Broj objekta
- Oznaka za sportski teren
- Niveleto kole prizemlja / sportskih terena

Vodovod

- postojeći cjevovod DN63
- novoprojektovani cjevovod DN63 do zine 220m

Fekalna kanalizacija

- postojeća kanalizaciona mreža sa septičkim jamama

Atmosferska kanalizacija

- novoprojektovana kanalizaciona mreža za otpadne vode 0200 dužine 480m sa postrojenjem za prečišćavanje otpadnih voda

Lokalna studija lokacije



"VERUŠA"

Odluka o donošenju LSL "Veruša"
 Broj: 02-030/15 - 844
 Podgorica, 10.06.2015. godine
 SKUPŠTINA GLAVNOG GRADA
 PODGORICE

PREDSEDNIK SKUPŠTINE,
 Borde Suhij

"LOKALNA STUDIJA LIKACIJE"VERUŠA"

naručilac: GLAVNI GRAD PODGORICA / Agencija za izgradnju i razvoj Podgorica d.o.o.
 obradilac: TEHNOEKONOMSKI INŽENJERING

Stanj i plan hidrotehničke infrastrukture **14**

odgovorni planer: Lidija Milovanović, dipl. ing. arh.
 planer - stručni konsultant: Ratimir Mugoša, dipl. ing. arh.

PREDLOG PLANA - 2014g.