


PRODUCED BY AN AUTODESK EDUCATIONAL PRODUCT

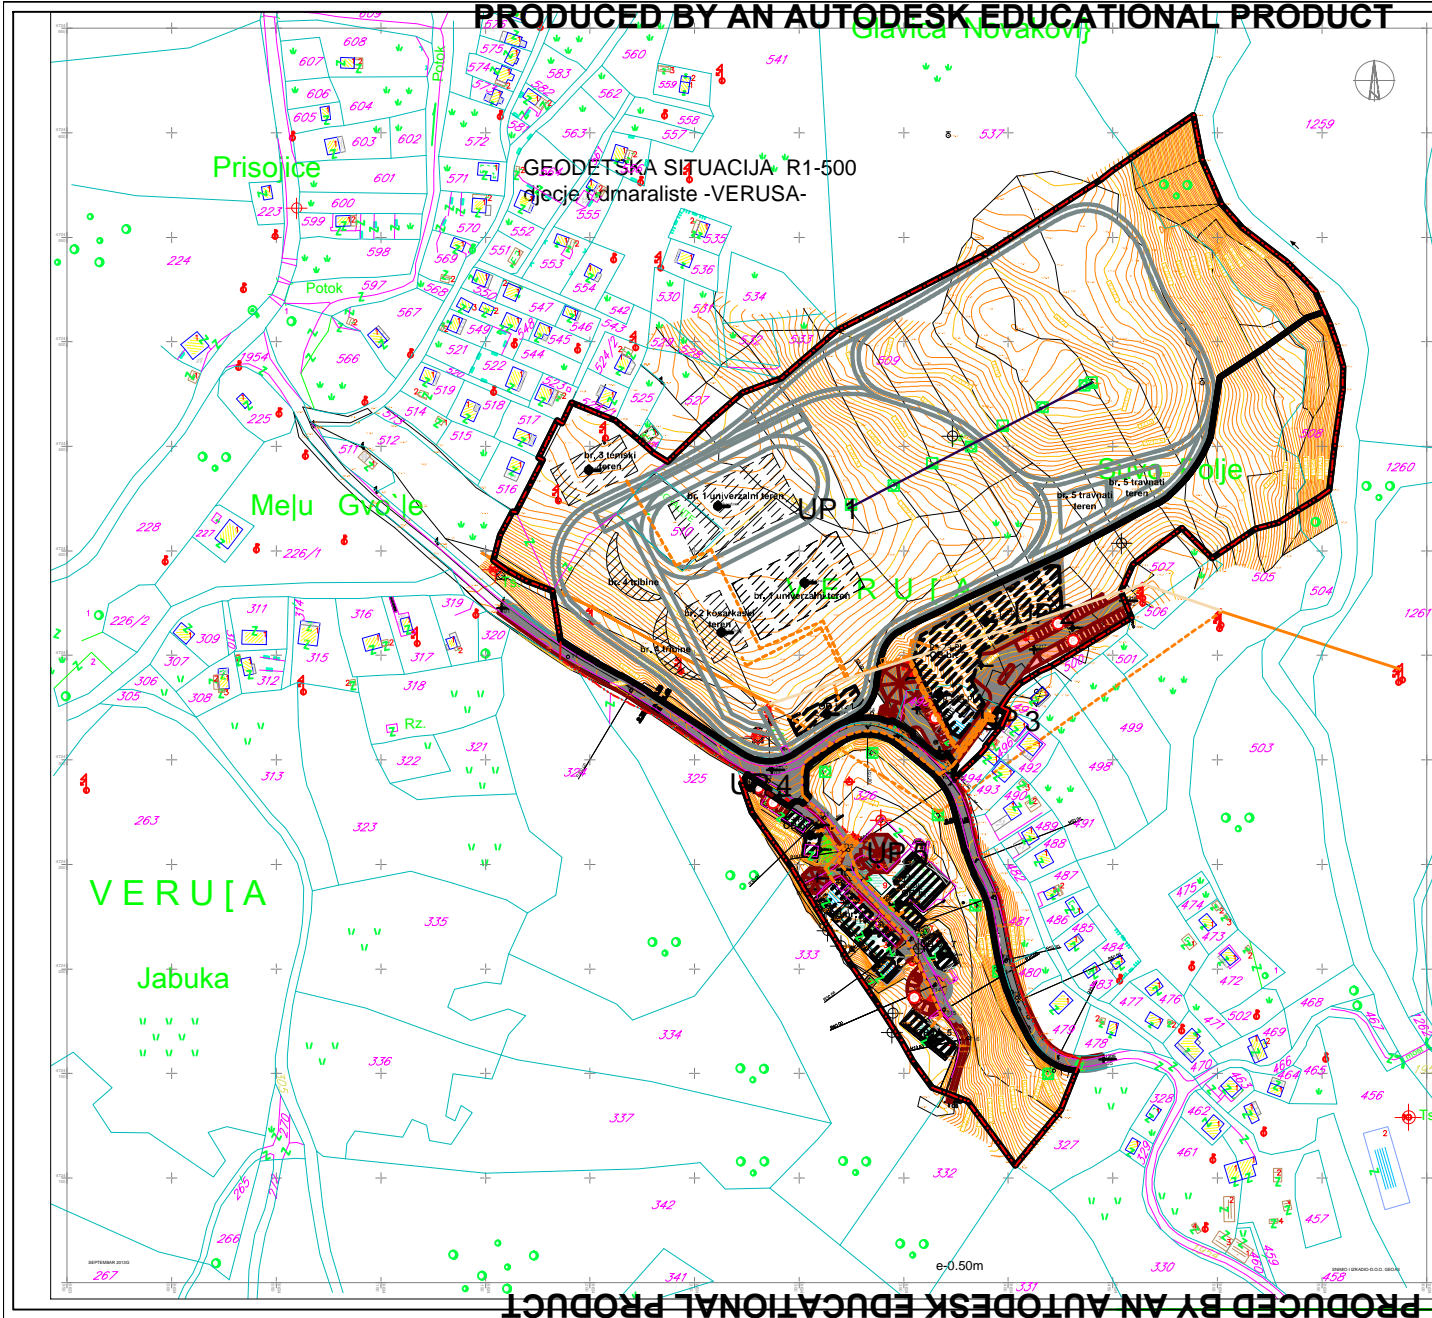

PRODUCED BY AN AUTODESK EDUCATIONAL PRODUCT

LEGENDA

| | | | |
|--|--|--|---|
| | Granica zahvata Lokalne studije lokacije | | Postojeći objekti |
| | Granica katastarske parcele | | Planirana saobraćajna infrastruktura |
| | Broj katastarske parcele | | Pjesačke površine |
| | Granica urbanističke parcele | | Ivčnjak |
| | UP 123 | | Broj objekta |
| | Planirani objekti | | OB br. 5 |
| | | | Oznaka za sportski teren |
| | | | Niveleote kote prijemlja / sportskih terena |



POSTOJEĆE STANJE

- TS 100/0,4 kv, 160 kVA
- ka TS 100/0,4 kv "Mokro"
- Postojeći 10 kv vazdušni vod AIFe 35 mm² - zadržava se
- Postojeći 10 kv vazdušni vod AIFe 35 mm² - izmjenja se

PLANIRANO STANJE

- Planirani kabal tip 3x XHE 48/A 1x240 mm², 10 kv od TS 35/10 kv "PTIC" do planirane NDTs 100/0,4 kv (cca 10,00 km)
- Izmješteni 10 kv vazdušni vod AIFe 35 mm²
- planirana NDTs 100/0,4 kv 2x630 kVA
- Planirani kabal 0,4 kv od TS do ulaza u glavni objekat
- Planirani kabal 2 x PPOD 4x 70 mm² od TS do NKRO-4
- Planirani kabal 2 x PPOD 4x 95 mm² od TS do NKRO-4

Lokalna studija lokacije

"VERUŠA"

Odluka o donošenju LSL "Veruša"
 Broj: 02-030/15 - 844
 Podgorica, 10.08.2015. godine
 SKUPŠTINA GLAVNOG GRADA
 PODGORICE

PREDSJEDNIK SKUPŠTINE,
 Borde Suhin

| | |
|--|---|
| "LOKALNA STUDIJA LIKACIJE" VERUŠA" | |
| naručilac: GLAVNI GRAD PODGORICA / Agencija za izgradnju i razvoj Podgorica d.o.o. | JUN 2015 |
| obrađivač: TEHNOEKONOMSKI INŽENJERING | |
| STANJE PLANA R 1:30000 | 15 |
| ELEKTROINSTALACIJA | |
| odgovorni planer: Lidija Milovanović, dipl. ing. arh. | planer - stručni konsultant: Ratimir Mugoša, dipl. ing. arh. |

PREDLOG PLANA: 2014g.