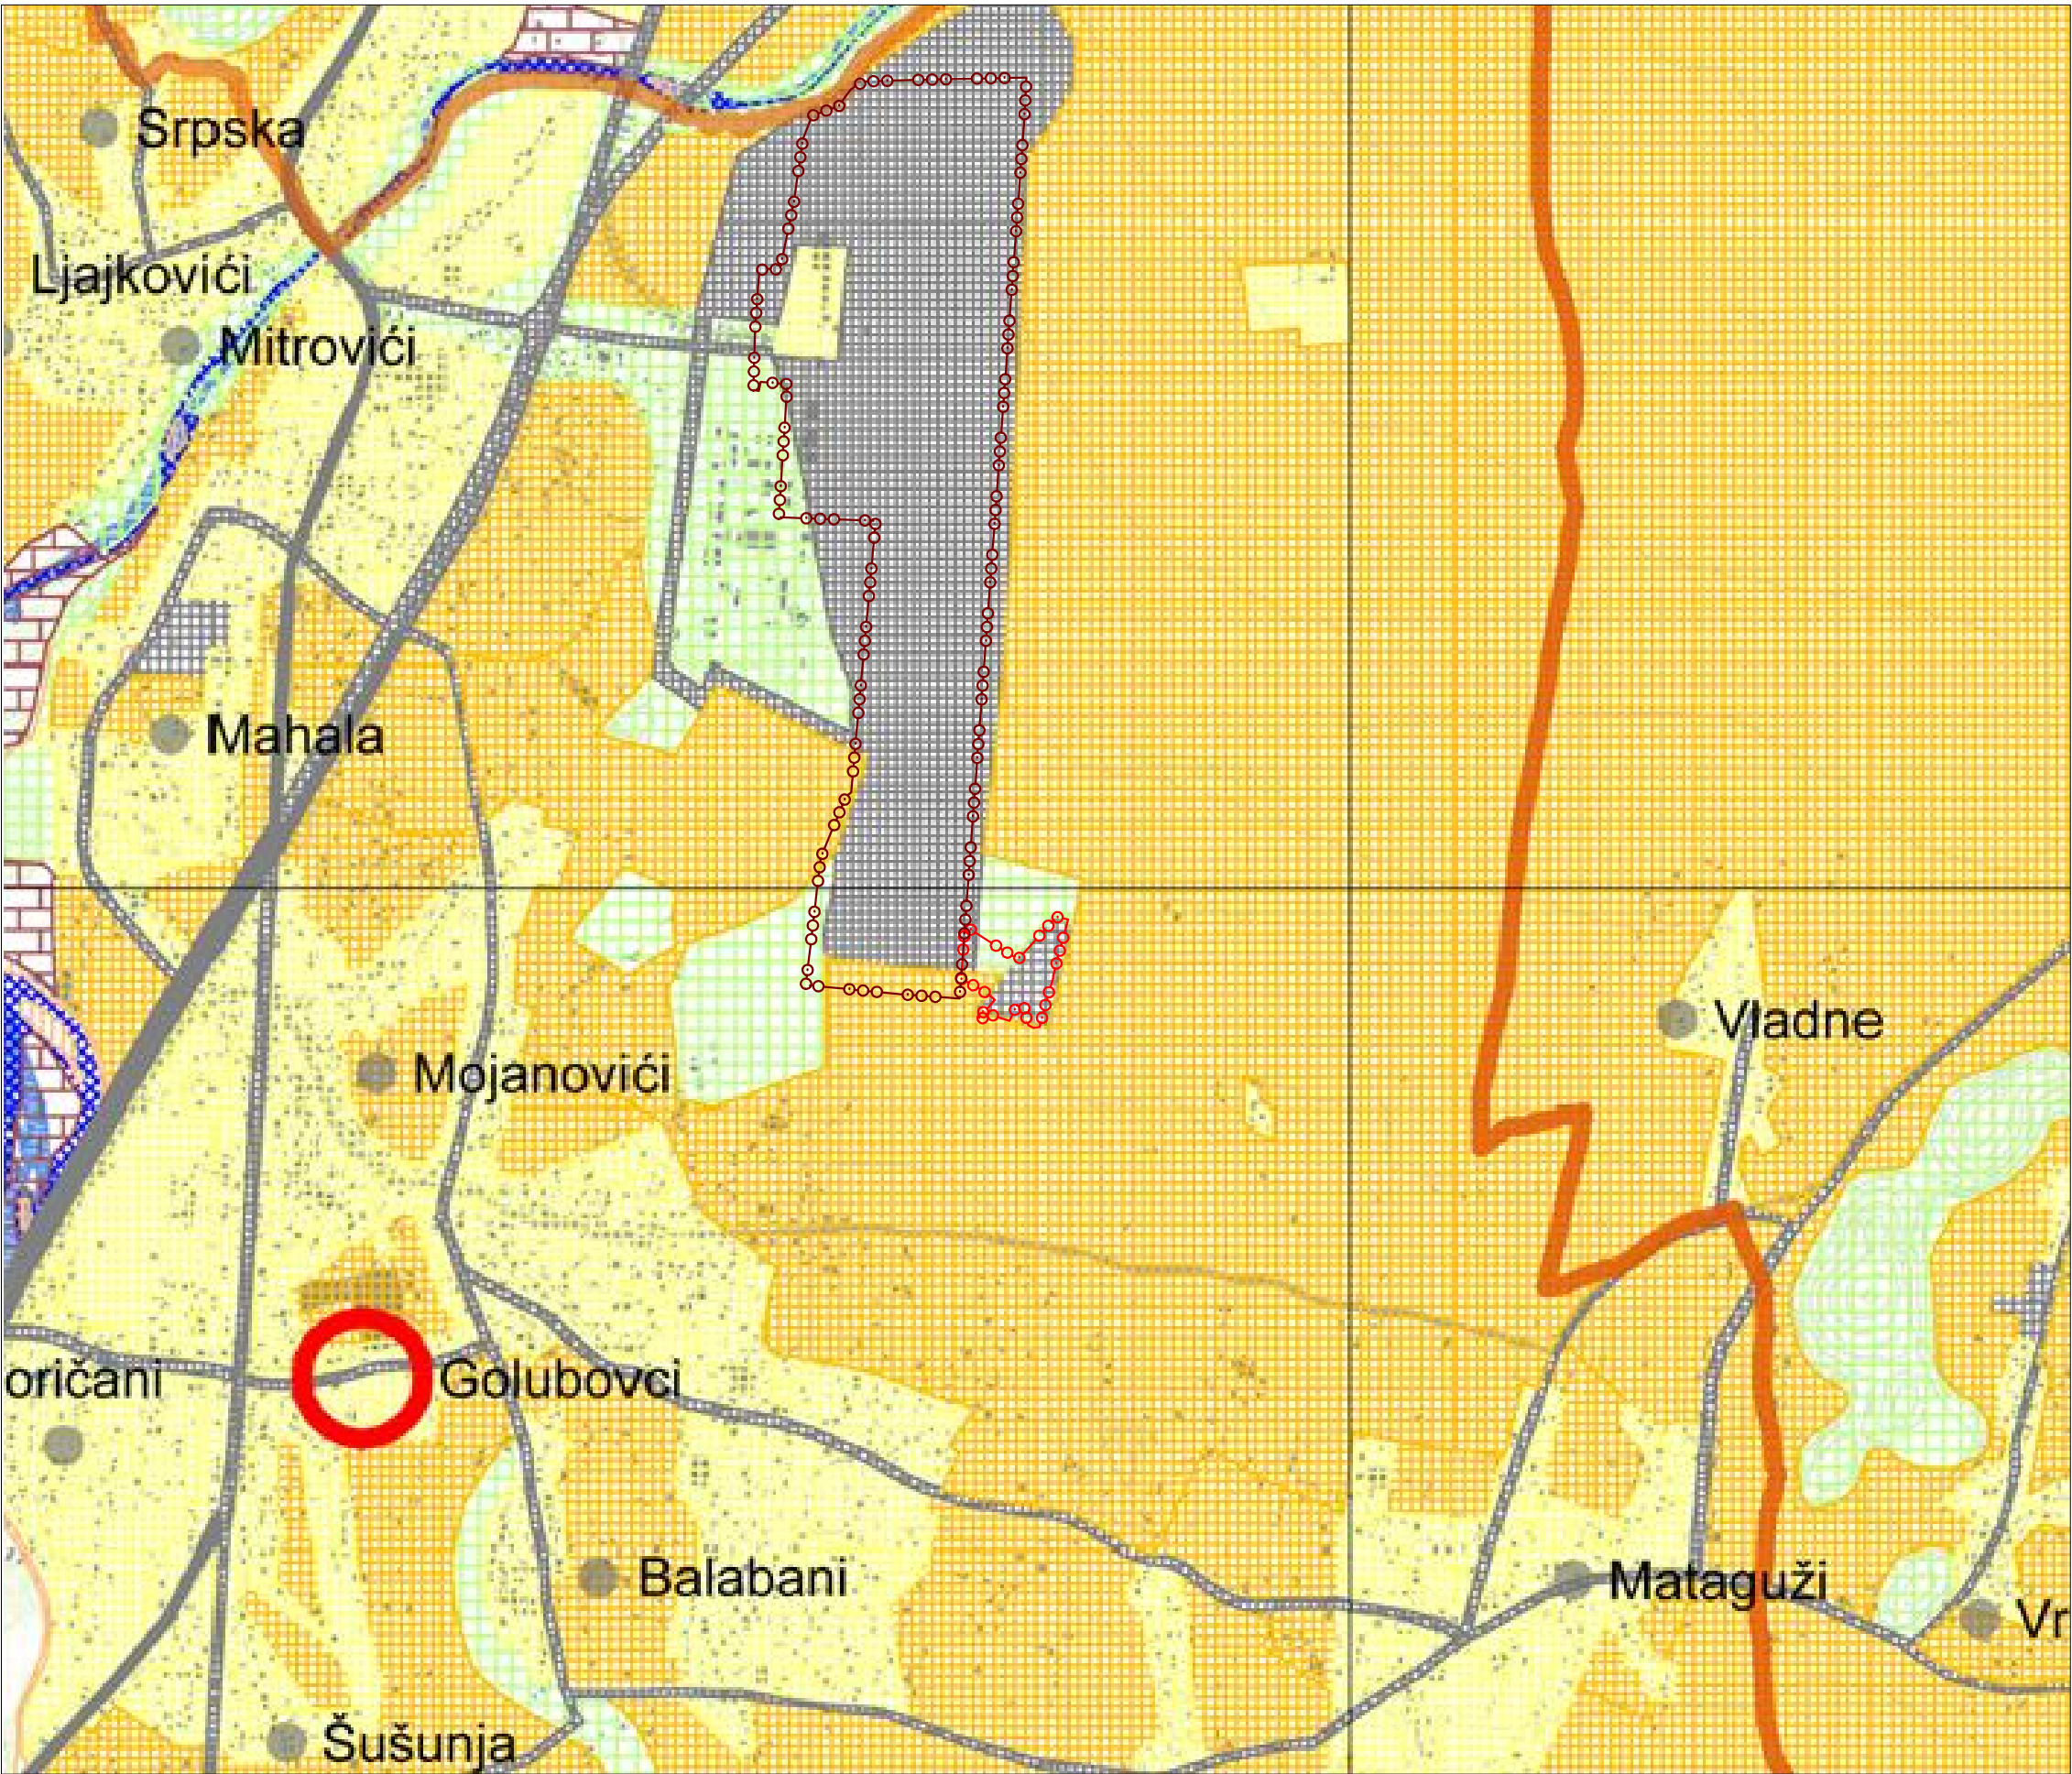


LSL "CENTRALNO GROBLJE GOLUBOVCI"

FAZA - NACRT

Naručilac: Agencija za izgradnju i razvoj Podgorice d.o.o.

LEGENDA:

- GRANICA LSL CENTRALNO GROBLJE GOLUBOVCI
- GRANICA LSL AERODROM
- Granica PUP
- Gradjevinsko zemljište
- Obradivo zemljište
- Lezista mineralnih sirovina i površine eksploatacionih polja
- Povrsine voda
- Industrija
- Šume sa posebnom namjenom
- Površine i koridori saobraćajne infrastrukture
- Površine i koridori ostale infrastrukture
- Ostale prirodne površine
- Centralne djelatnosti
- Groblje
- Komunalne djelatnosti
- Mjesovita namjena
- Privredne šume
- Zaštitne šume

Obradivač plana: Konzorcijum WINSOFT i CAU (Centar za arhitekturu i urbanizam)

odgovorni planer:		datum:
Srđan Pavićević, spec.sci.arh. (lic. br. 01-841/2)		IX 2016

list broj:	naziv priloga:	razmjera:
02	IZVOD IZ PUP-A GLAVNOG GRADA NAMJENA POVRŠINA - PUP PODGORICA	1:25000