


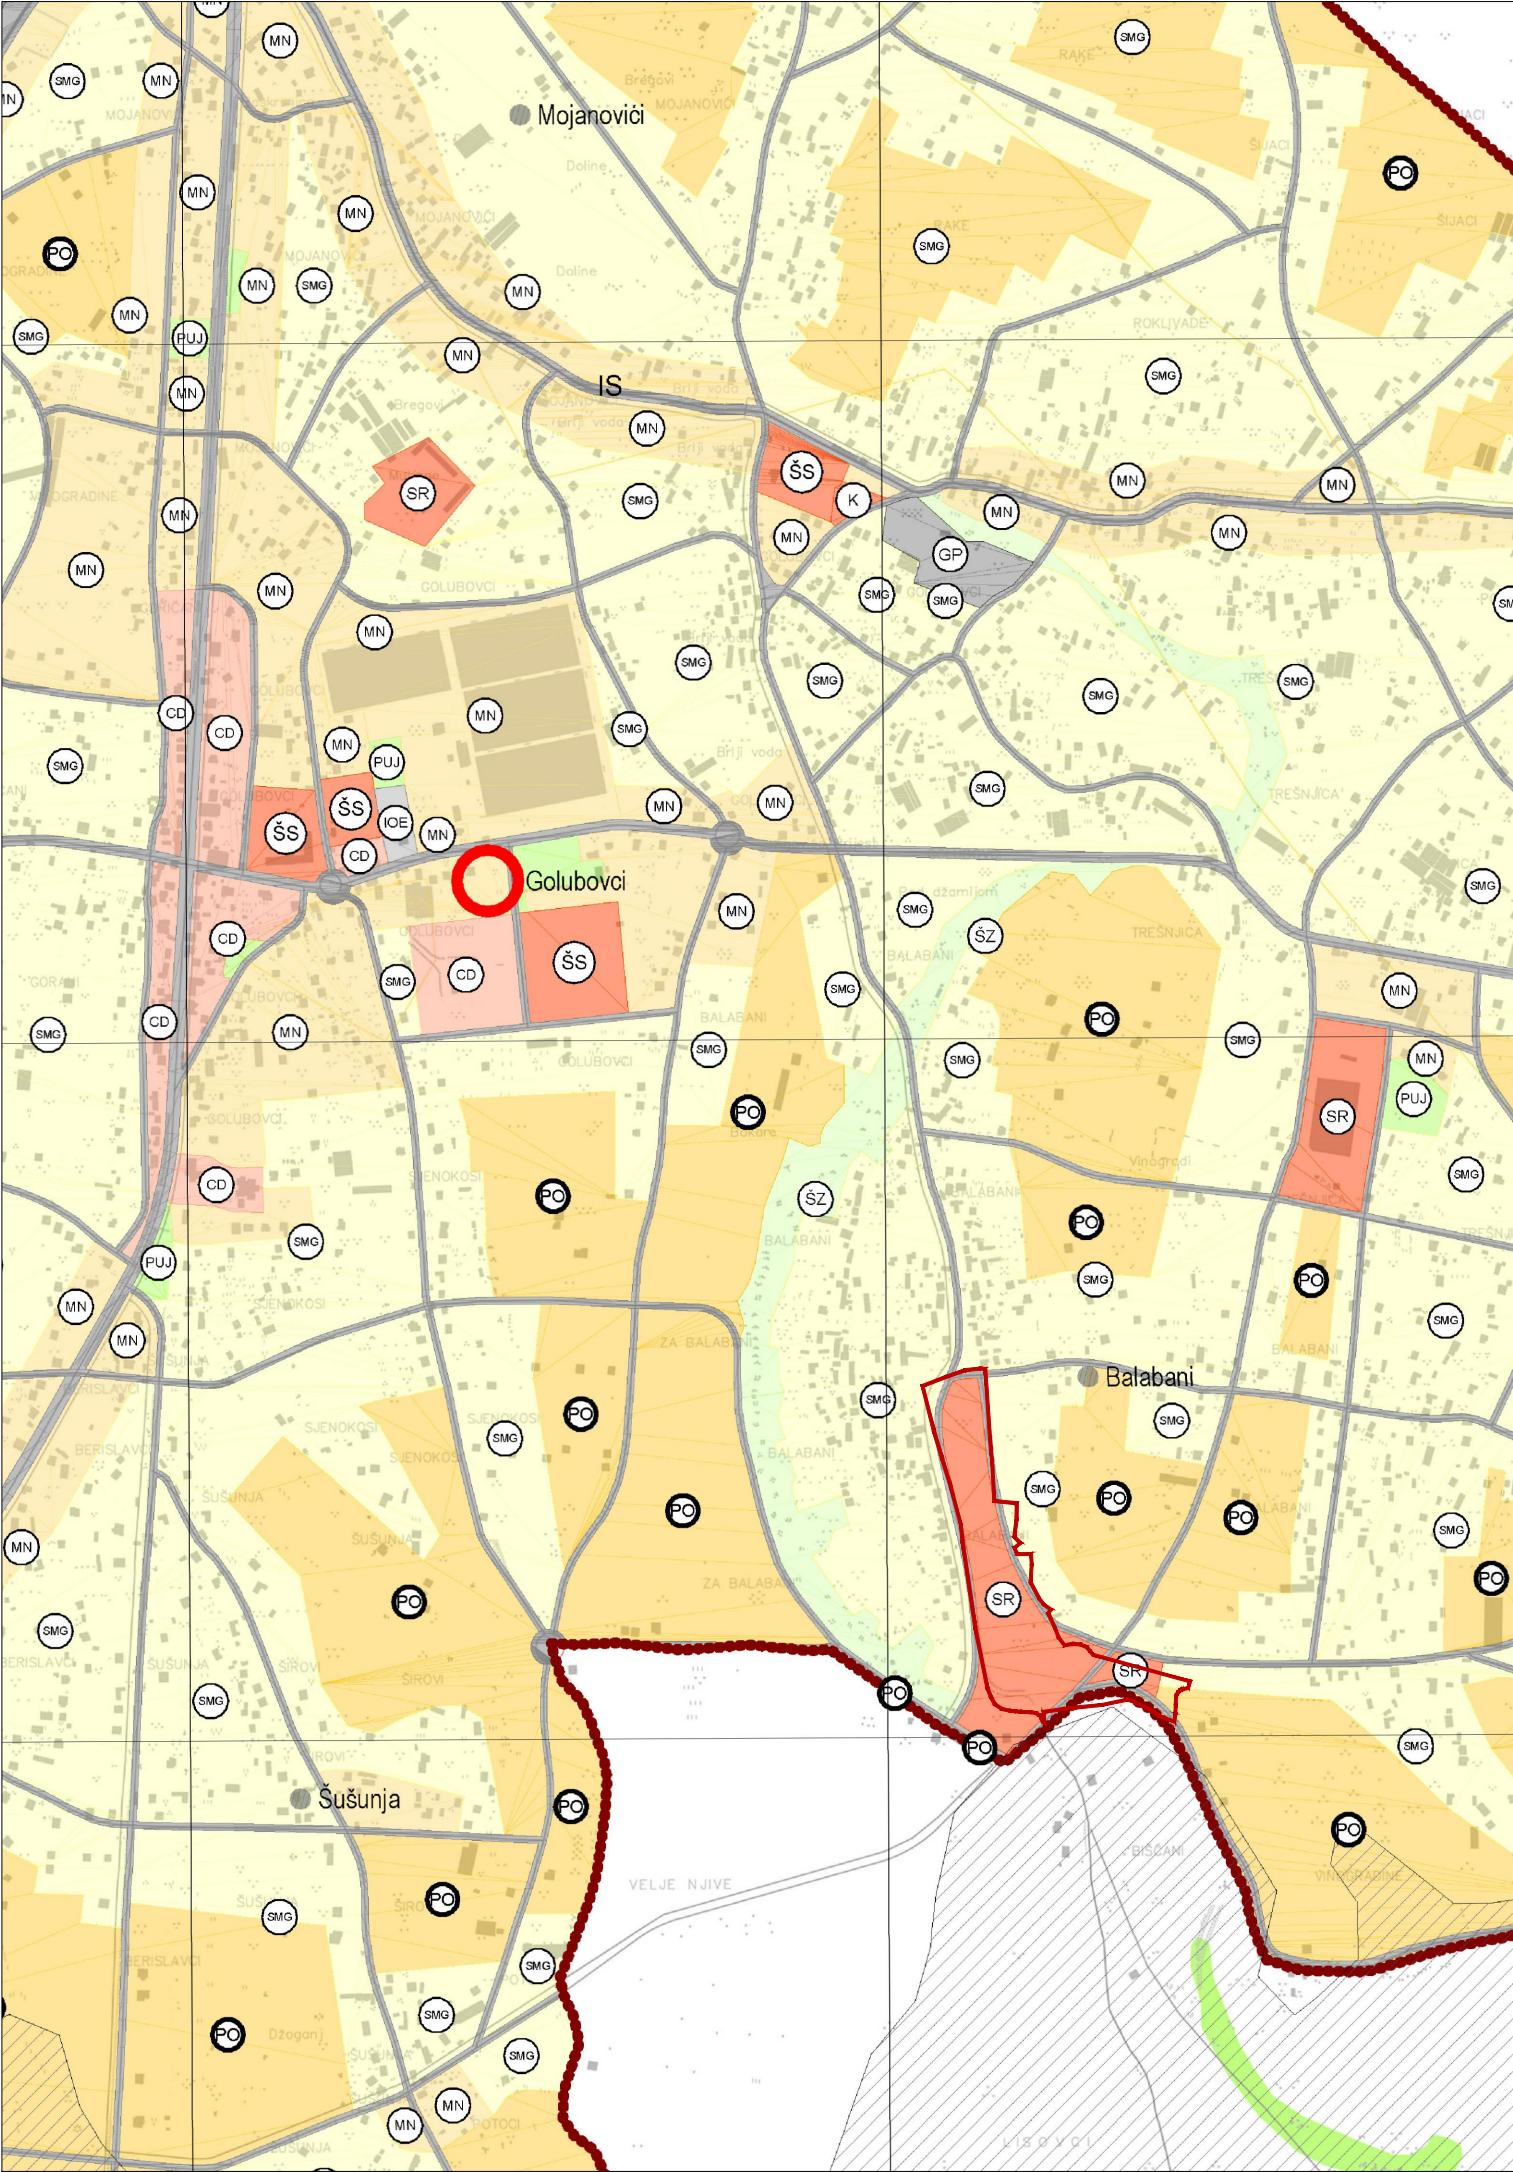

Up "SPORTSKO REKREATIVNI KOMPLEKS BALABANI"

FAZA - NACRT

Naručilac: Agencija za izgradnju i razvoj Podgorice d.o.o.

LEGENDA

GRANICA ZAHVATA PLANA

LEGENDA NAMJENA POVRŠINA - DETALJNE KATEGORIJE:	
	Površine za stanovanje male gustine do 120 stanovnika po ha
	Površine za sport i rekreaciju

Obrađivač plana: Konzorcijum: WINSOFT i CAU (Centar za arhitekturu i urbanizam)

odgovorni planer:	datum:
Ksenija Vukmanović, dipl.ing.arh. (lic. br. 05-1125/06-2)	januar 2017.

list broj:	naziv priloga:	razmjera:
02	IZVOD IZ GUR-A GOLUBOVCI	1:10000