


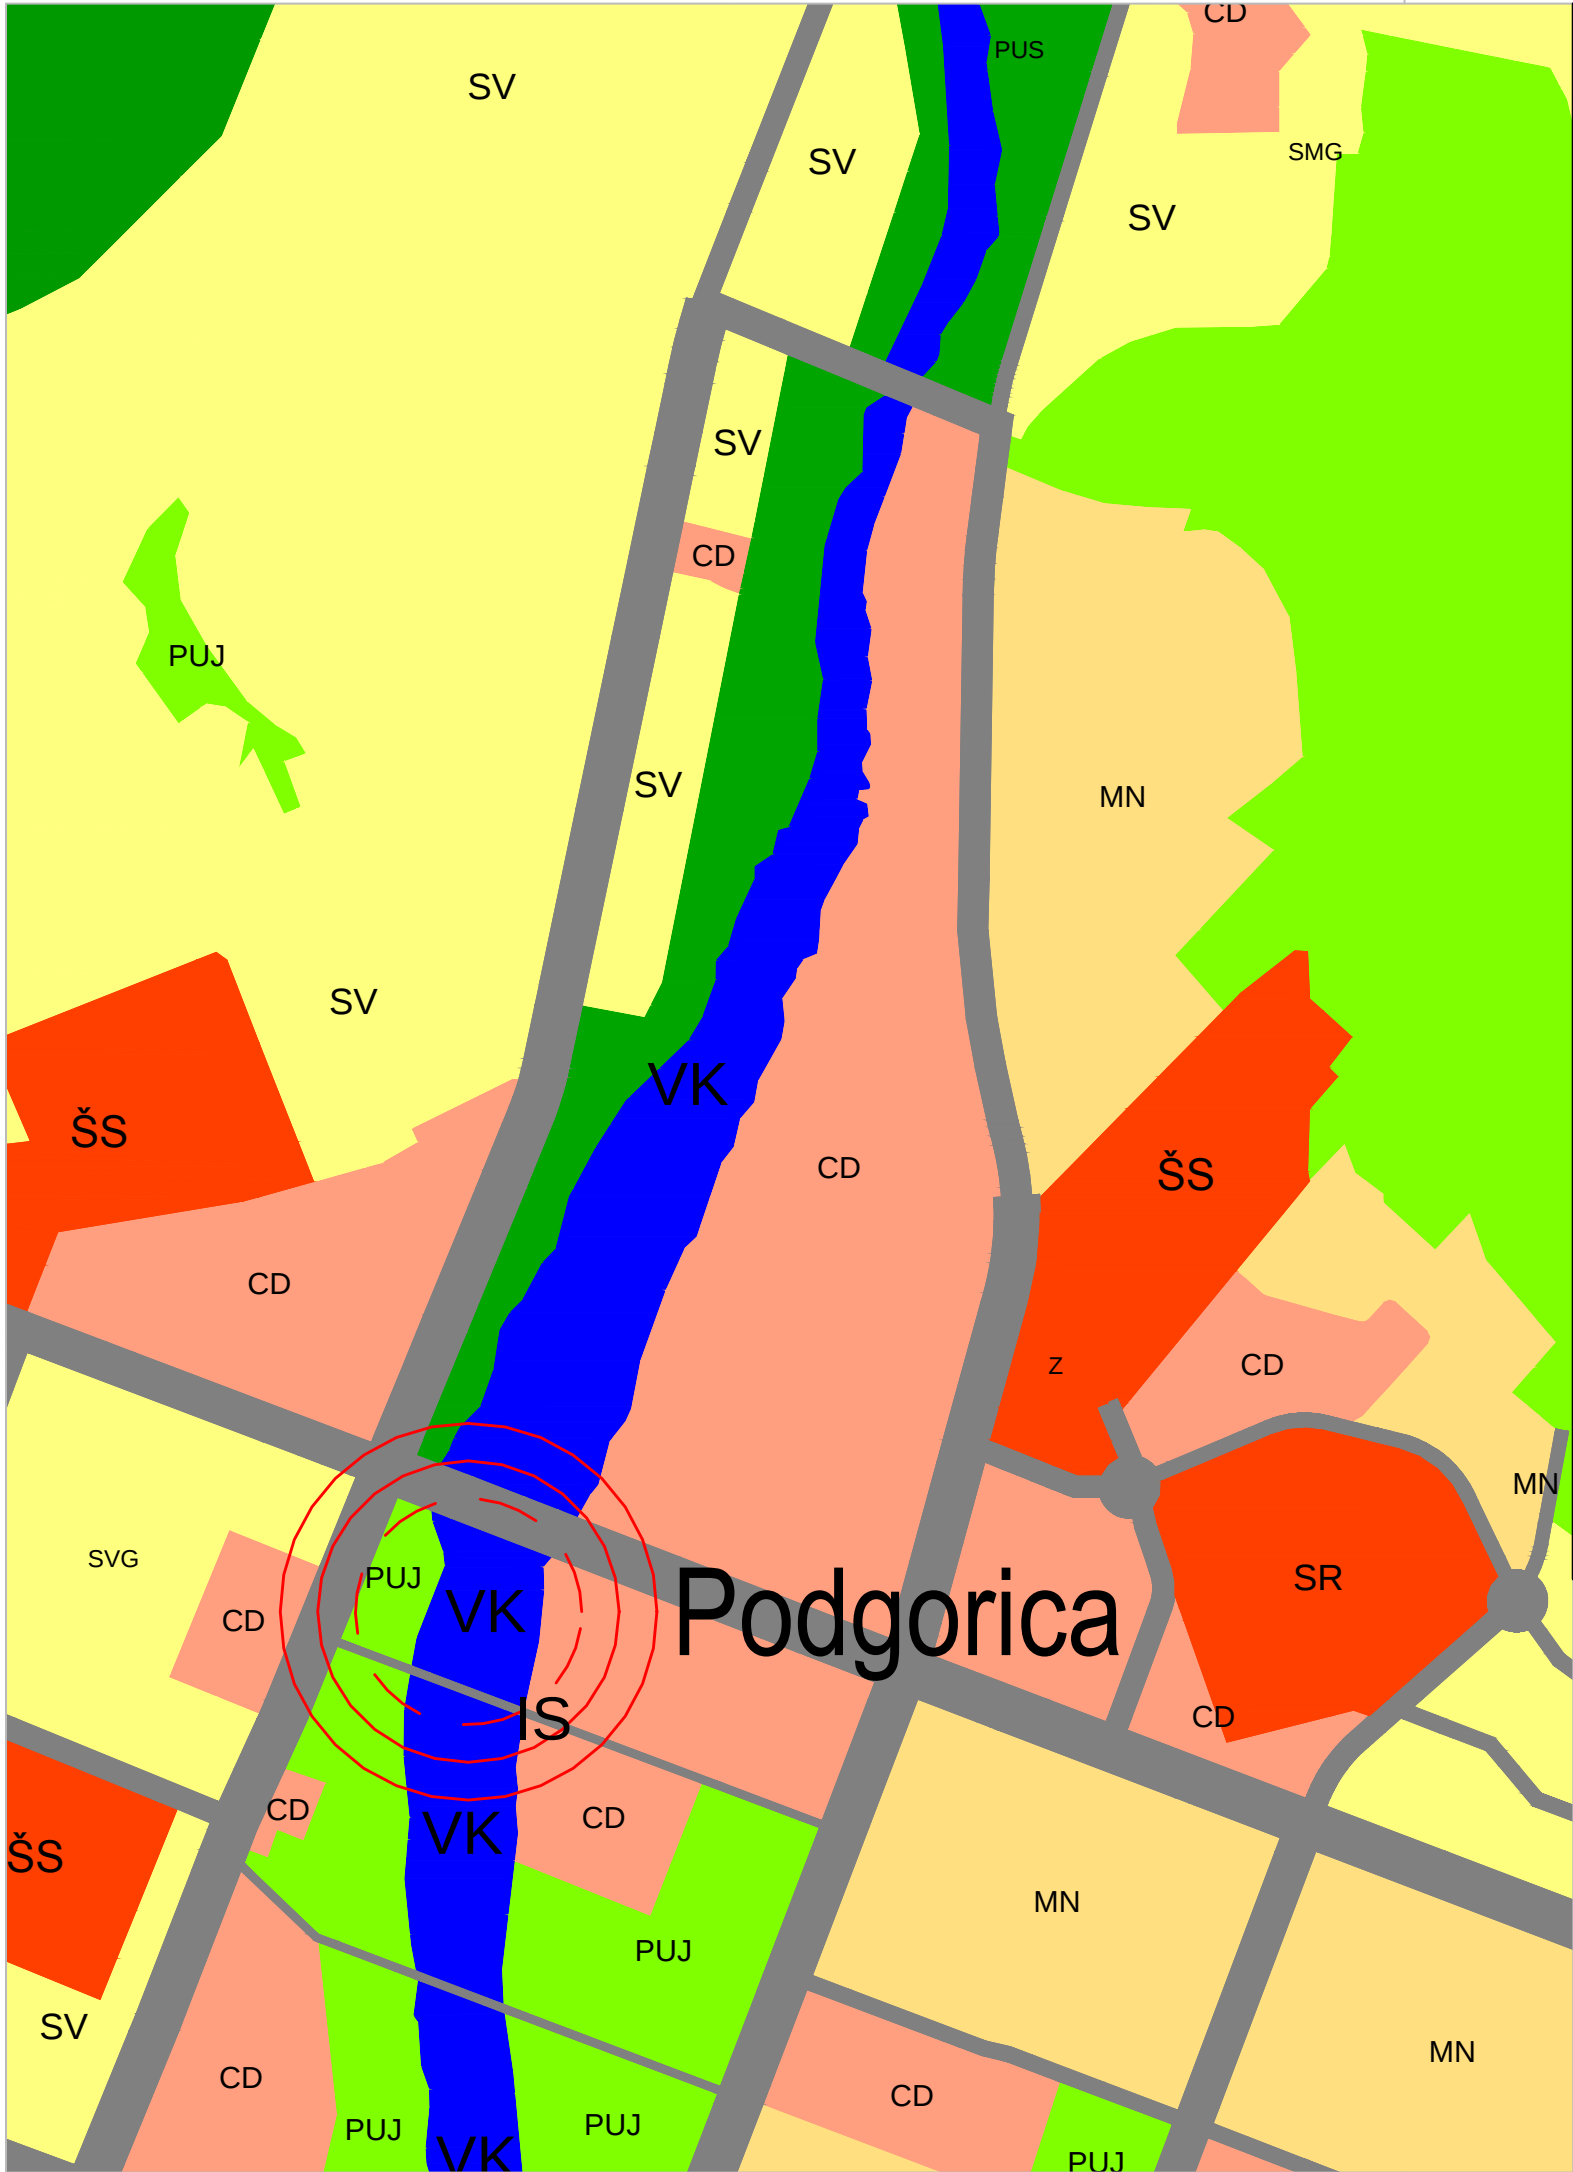

LEGENDA NAMJENA POVRŠINA - DETALJNE KATEGORIJE:

	Površine za stanovanje male gustine do 120 stanovnika po ha		Površine specijalne namjene
	Površine za stanovanje srednje gustine 120-250 stanovnika po ha		Privredne šume
	Površine za stanovanje veće gustine 250-500 stanovnika po ha		Zašitne šume
	Površine za stanovanje velike gustine 5000-1000 stanovnika po ha		Šume sa posebnom namjenom
	Površine za centralne djelatnosti		ZKD - Lokaliteti ili područje
	Površine za kulturu		ZKD - Kulturno istorijske cjeline ili kompleksi
	Površine za zdravstvenu zaštitu		Površine za groblja
	Površine za školstvo i socijalnu zaštitu		Površine za potrebe odbrane
	Površine za mješovite namjene		Površine mineralnih sirovina
	Površine za sport i rekreaciju		Površine za obradu sanaciju i skladištenje otpada
	Površine za industriju i proizvodnju		Drumski saobraćaj
	Hoteli		Željeznički saobraćaj
	Obradivo zemljište		Objekti telekomunikacione infrastrukture
	Drugo poljoprivredno zemljište		Objekti elektroenergetske infrastrukture
	Ostale prirodne površine		Objekti hidrotehničke infrastrukture
	Površine javne namjene		Površinske vode
	Površine ograničene namjene		

Urbanistički projekat
"Kasarna Morača"

Izvod iz PUP-a Glavnog grada Podgorice
plan namjene površina detaljne kategorije

Investitor	Oznaka sjevera
Agencija za izgradnju i razvoj Podgorice	
Obrađivač	Razmjera
republički zavod za urbanizam i projektovanje - ad podgorica Mart 2017	R 1:5 000
	Broj lista
	03