
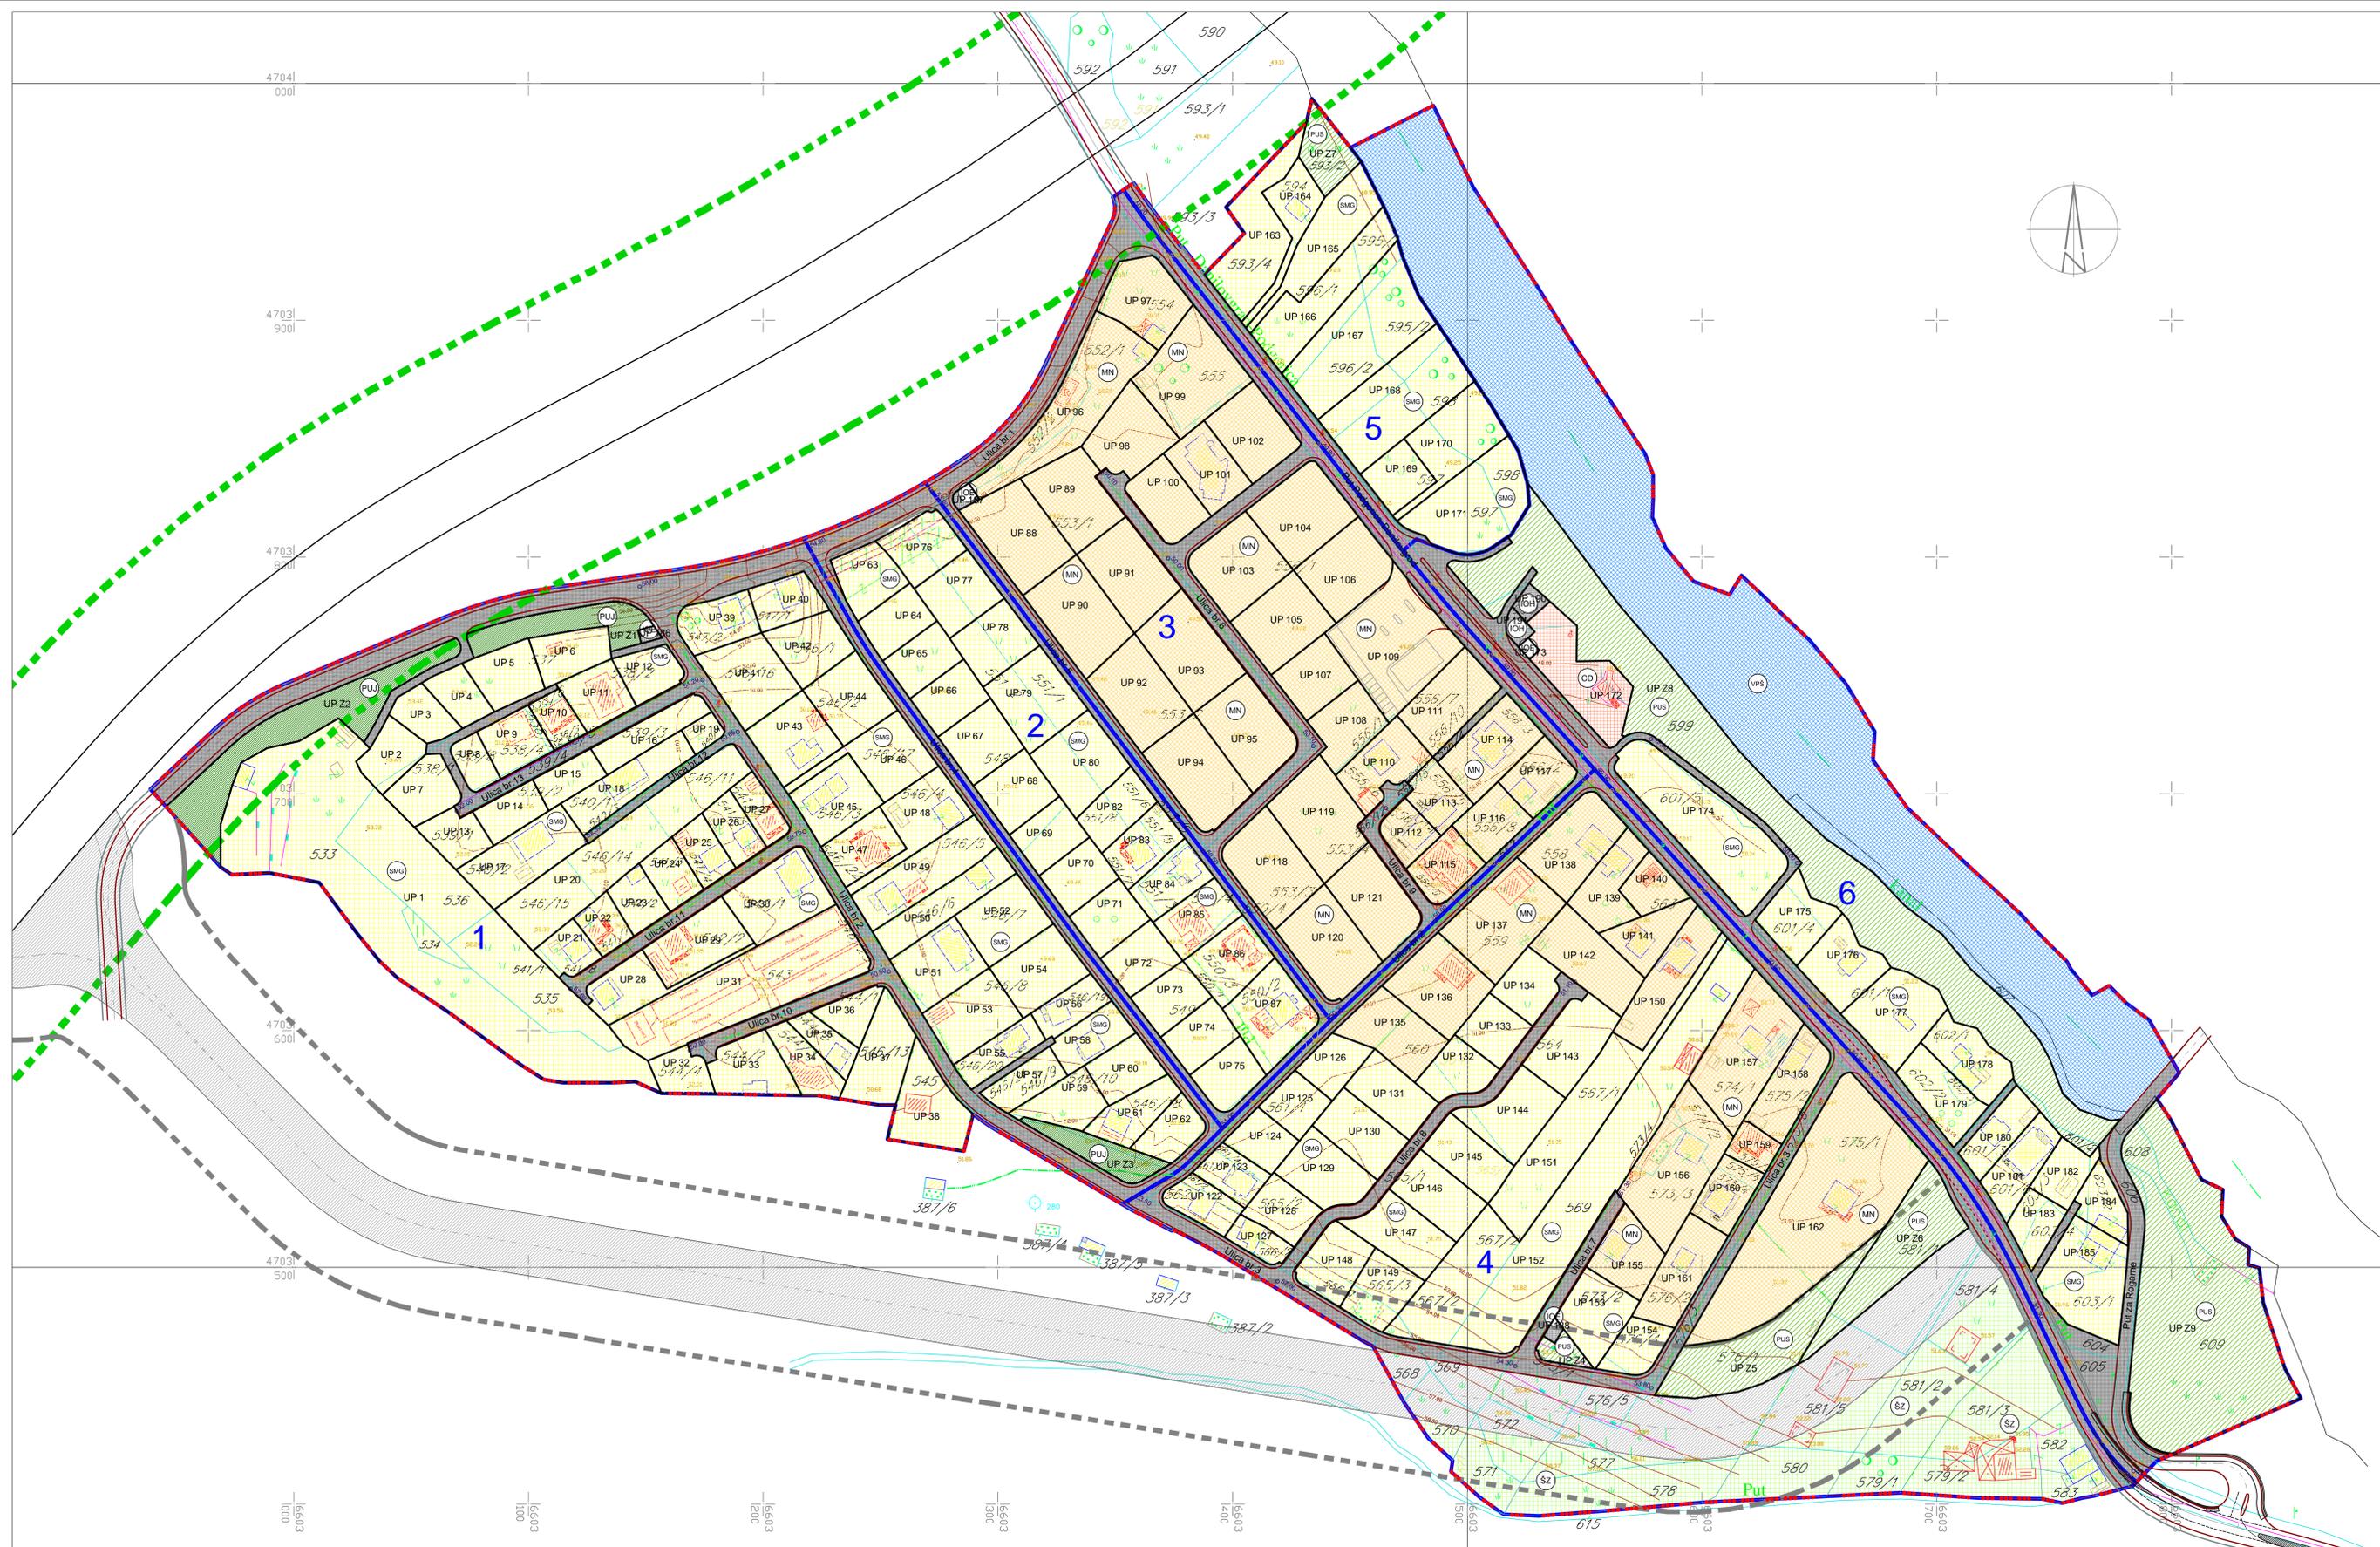


DETALJNI URBANISTIČKI PLAN
"VRANIČKE NJIVE"
U PODGORICI
NACRT PLANA

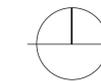

- LEGENDA:**
- POVRŠINE ZA STANOVANJE**
- (SMG) Površine za stanovanje male gustine
 - (CD) POVRŠINE ZA CENTRALNE DJELATNOSTI
 - (MN) POVRŠINE ZA MJEŠOVITE NAMJENE
- POVRŠINE ZA PEJZAŽNO UREĐENJE**
- (PLU) Površine javne namjene
 - (PUS) Površine specijalne namjene
- POVRŠINSKE VODE**
- (VPS) POVRŠINSKE VODE
- POVRŠINE OSTALE I KOMUNALNE INFRASTRUKTURE I OBJEKATA**
- (OE) Objekti elektroenergetske infrastrukture
 - (OH) Objekti hidrotehničke infrastrukture
- ŠUMSKE POVRŠINE**
- (SZ) Zaštitna šuma
- POVRŠINE SAOBRACAJNE INFRASTRUKTURE**
- (DS) Drumski saobraćaj
 - Ulice u naselju (kolovoz, trotoari i parkinzi)
 - Koridor (zaštitni pojas) autoputa
 - Zaštitni pojas autoputa (zona petlje "Vraničke njive")

- 1 Granica bloka
- 1 Oznaka bloka
- granica DUP-a

PLAN NAMJENE POVRŠINA
R 1:1000 list br.1

Investitor: Glavni grad Podgorica

Obrađivač:

Odgovorni planer: Veselin Radulović, dipl.ing.arh.

Planer: Veselin Radulović, dipl.ing.arh.

Ilija Radulović, dipl.ing.arh.
maj 2018.