


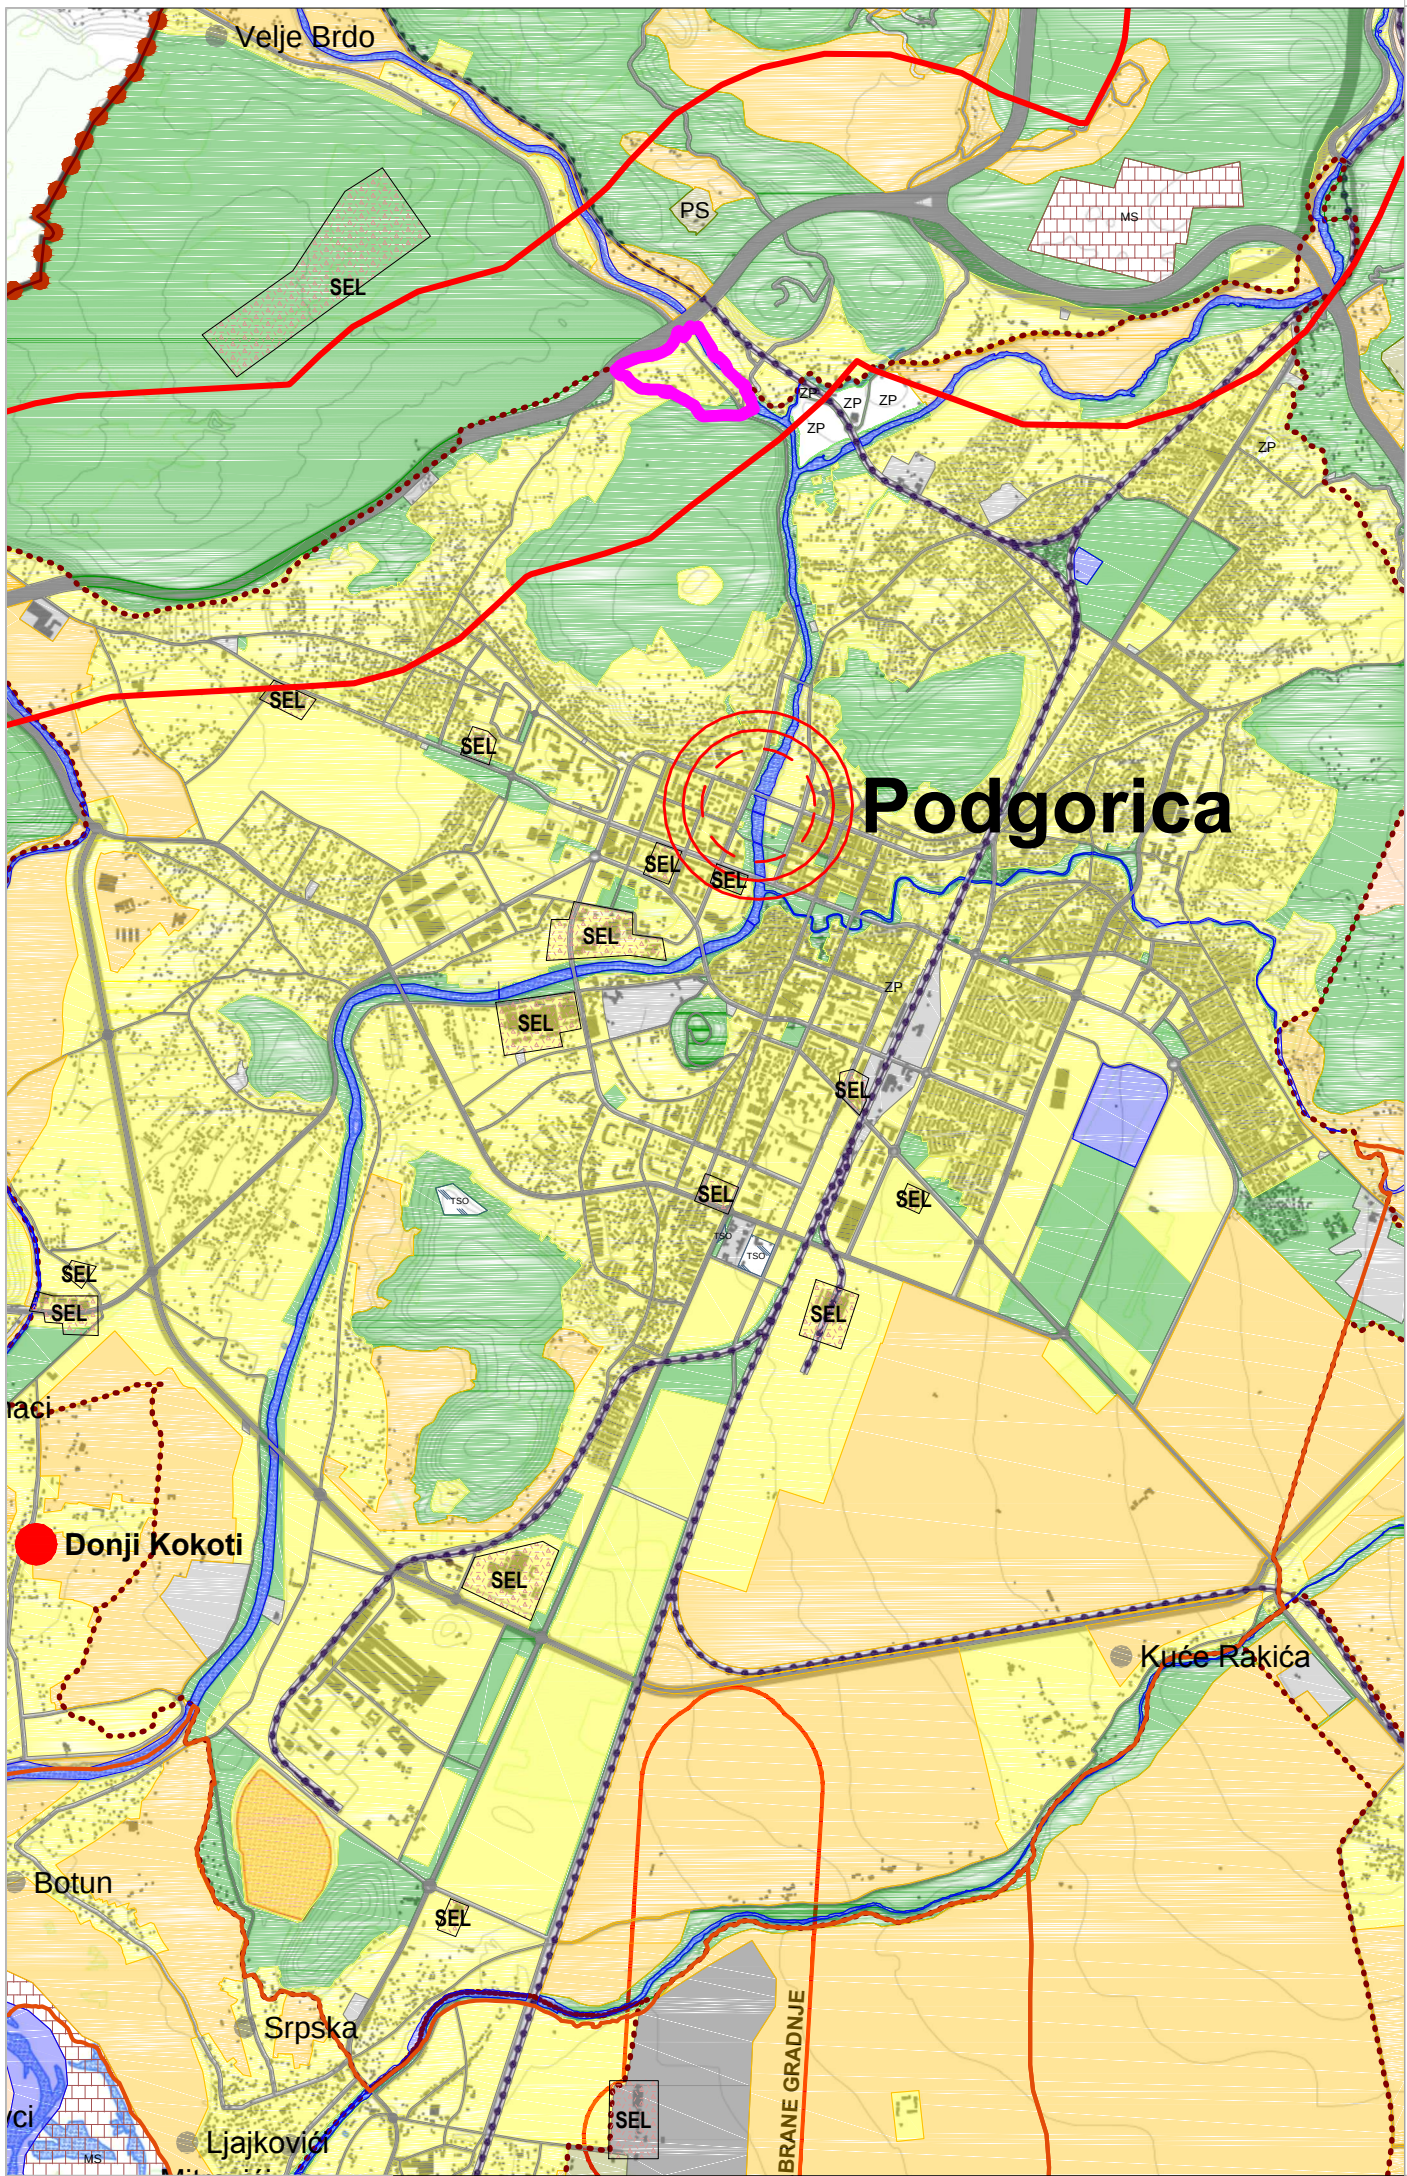

LEGENDA


- Državna granica
- Opštinska granica
- Granica PUP
- Granica GO
- Površine naselja
- Obradivo zemljište
- Drugo poljoprivredno zemljište
- Šumske površine
- Ostale prirodne površine
- Vodne površine
- Površine tehničke infrastrukture
- Površine za posebne namjene i specijalne režime korišćenja
- Ležišta mineralnih sirovina i površine eksploatacionih polja
- Zaštićena područja

PREKLAPAJUĆE POVRŠINE

- ZPJ Zona plavljenja Skadarskog jezera
- NTR Nalazište treseta
- SEL Lokacije za solarne elektrane
- VEL Lokacije za vjetro elektrane
- PKP Potencijalna koncesiona područja
- HAM Akumulacije na Morači
- Potencijalna lokacija za gradsko groblje Tuzi

DETALJNI URBANISTIČKI PLAN "VRANIĆKE NJIVE" U PODGORICI

NACRT PLANA

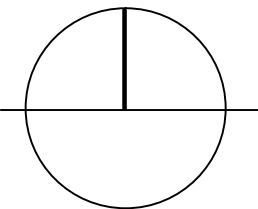

granica DUP-a

IZVOD IZ PUP-a
Glavnog grada - Podgorice
/plan namjena površina opšte kategorije
na teritoriji glavnog grada/
R 1:50000
list br.2

Investitor:



Glavni grad Podgorica

Obrađivač:



Odgovorni planer:
Veselin Radulović, dipl.ing.arh.

Ilija Radulović, dipl.ing.arh.
maj 2017.