



DETALJNI URBANISTIČKI PLAN
"VRANIČKE NJIVE"
U PODGORICI
NACRT PLANA

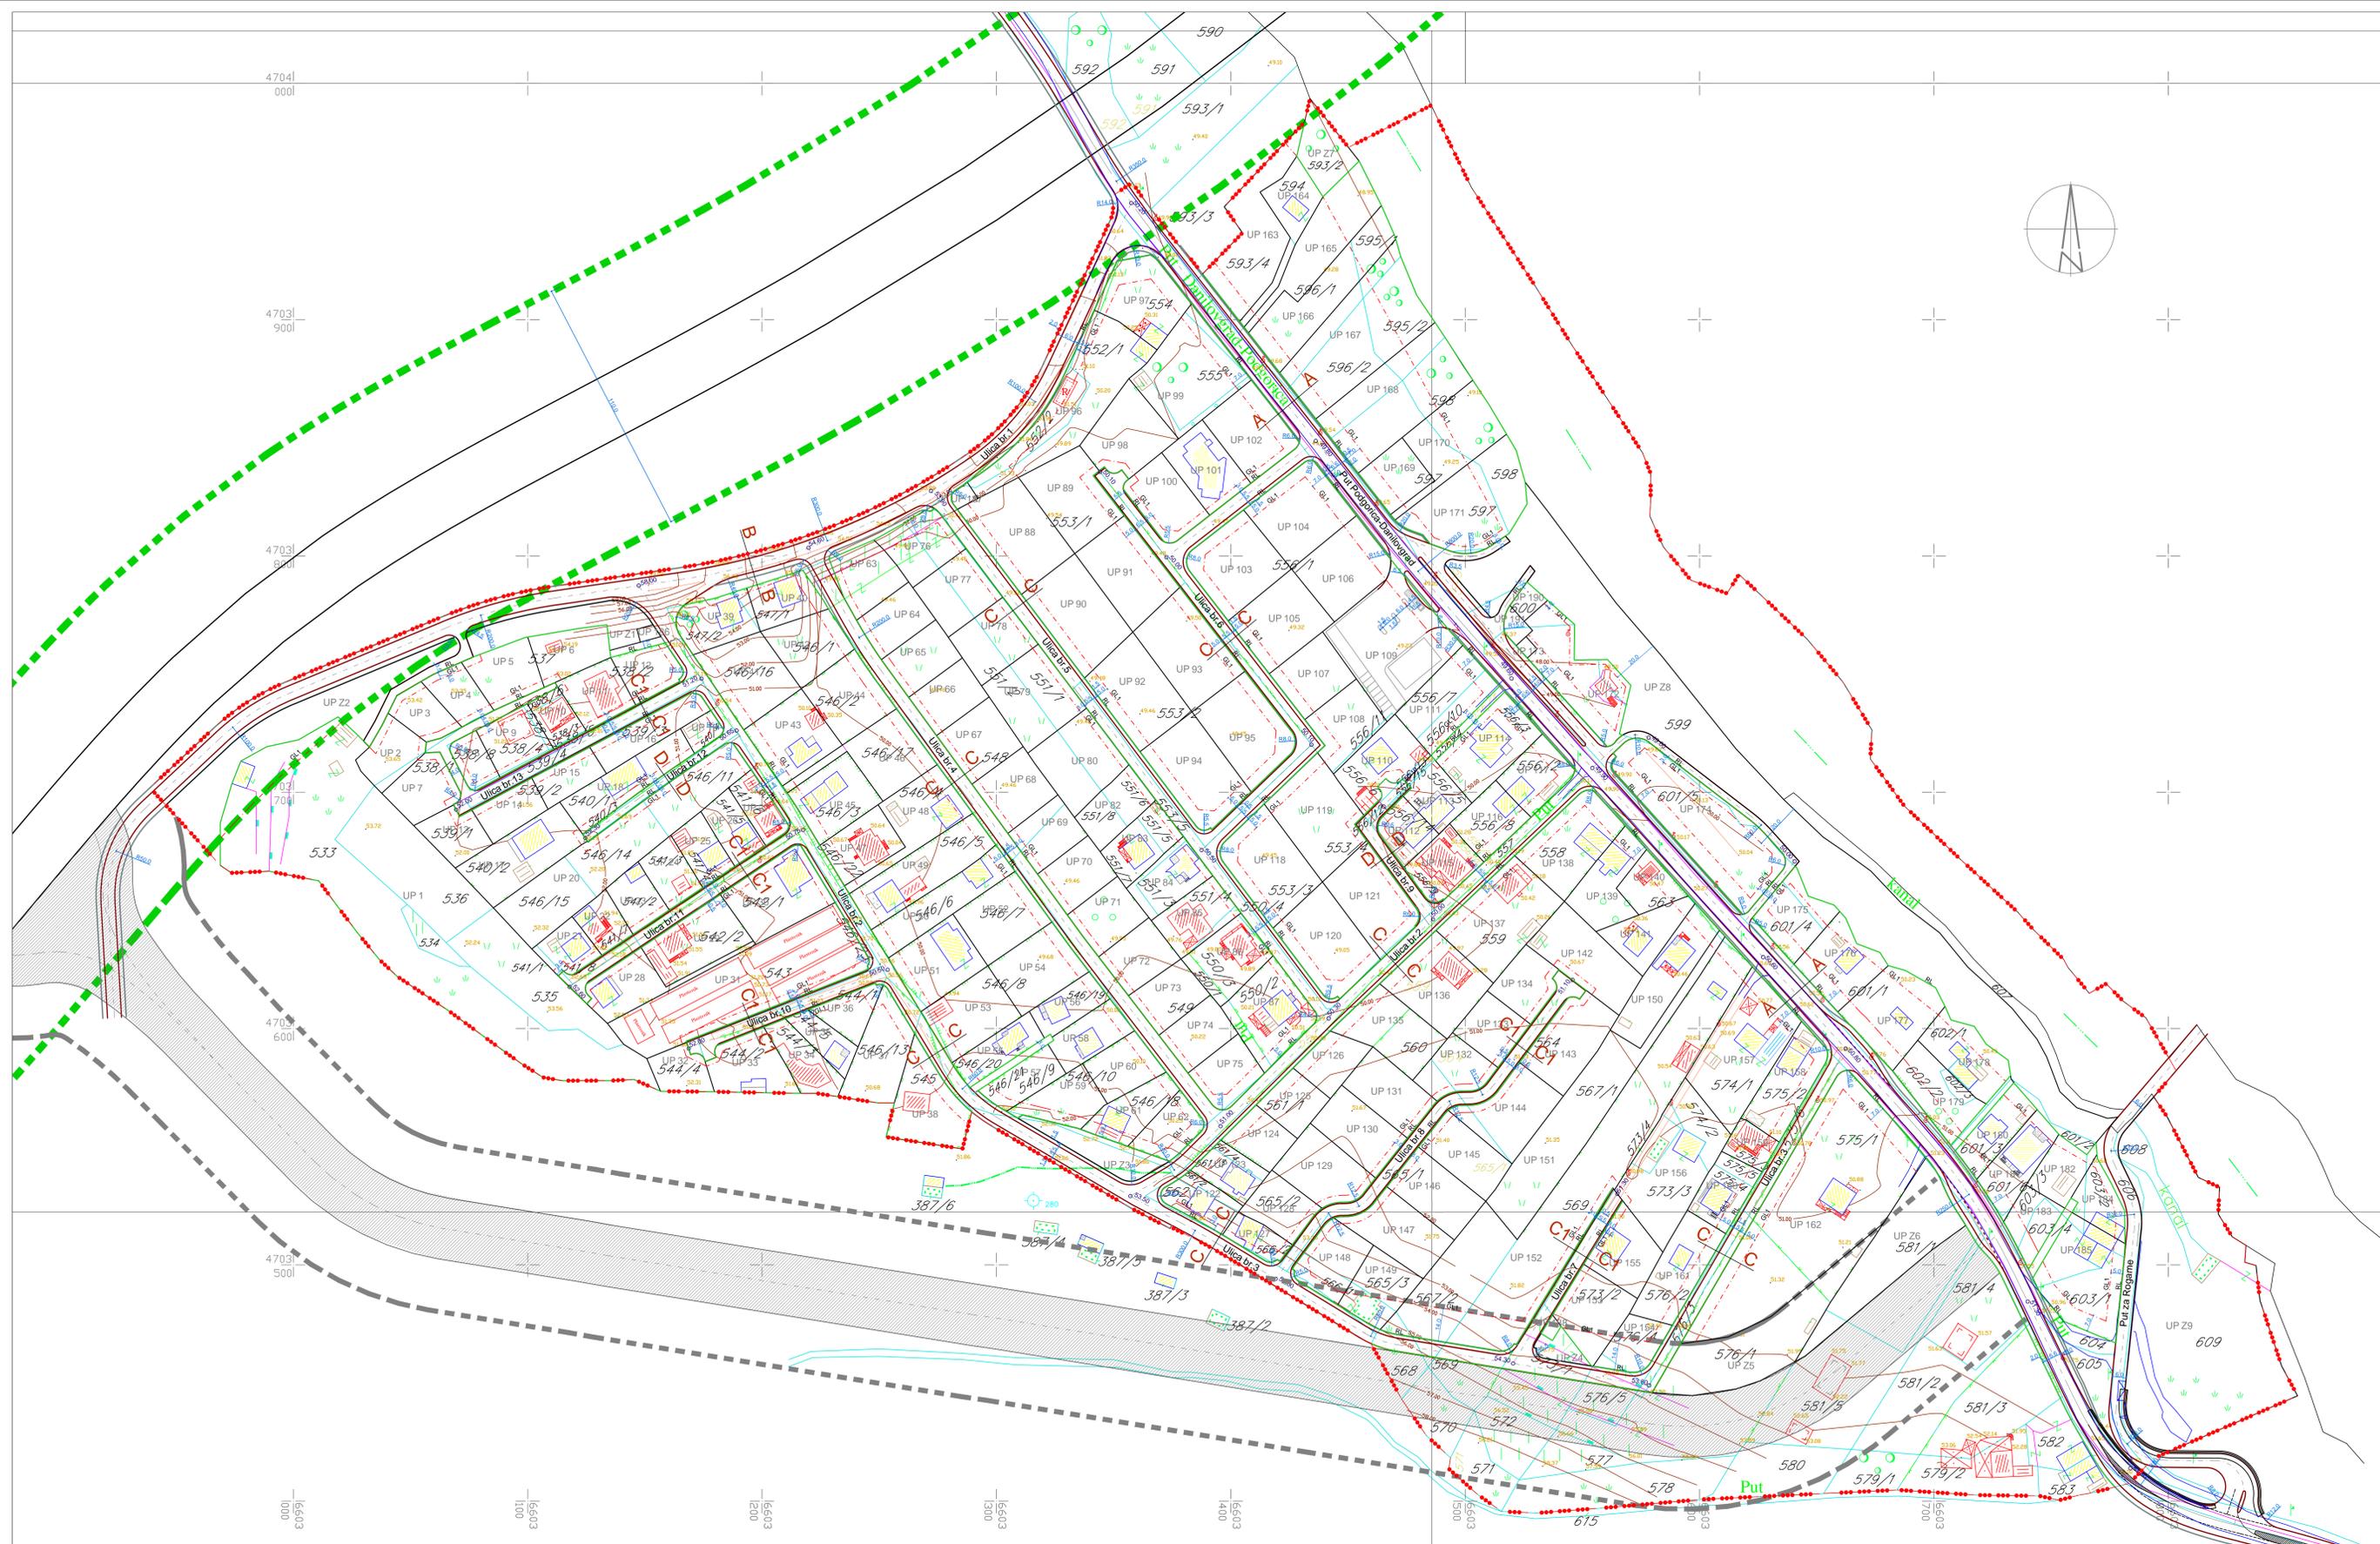

LEGENDA:

KARAKTERISTIČNI POPREČNI PROFILI R 1:100

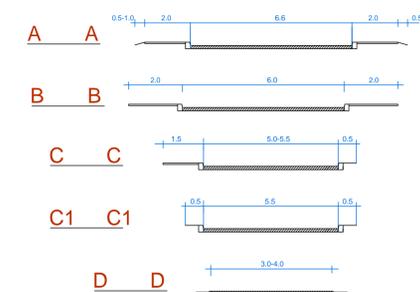

POVRŠINE SAOBRAJNE INFRASTRUKTURE

- Ulice u naselju (kolovoz i trotoari)
- Koridor (zaštitni pojas) autoputa
- Zaštitni pojas autoputa (zona petlje "Vraničke njive")

- Građevinska linija GL1
- Regulatorna linija

granica DUP-a

PLAN SAOBRAJAJA,
NIVELACIJE I REGULACIJE
R 1:1000

list br.2

Investitor: Glavni grad Podgorica

Obradivač:

Odgovorni planer: Veselin Radulović, dipl.ing.arh.

Planer: Vukašin Radojičić, dipl.ing.grad.

Ilija Radulović, dipl.ing.arh.
maj 2018.