


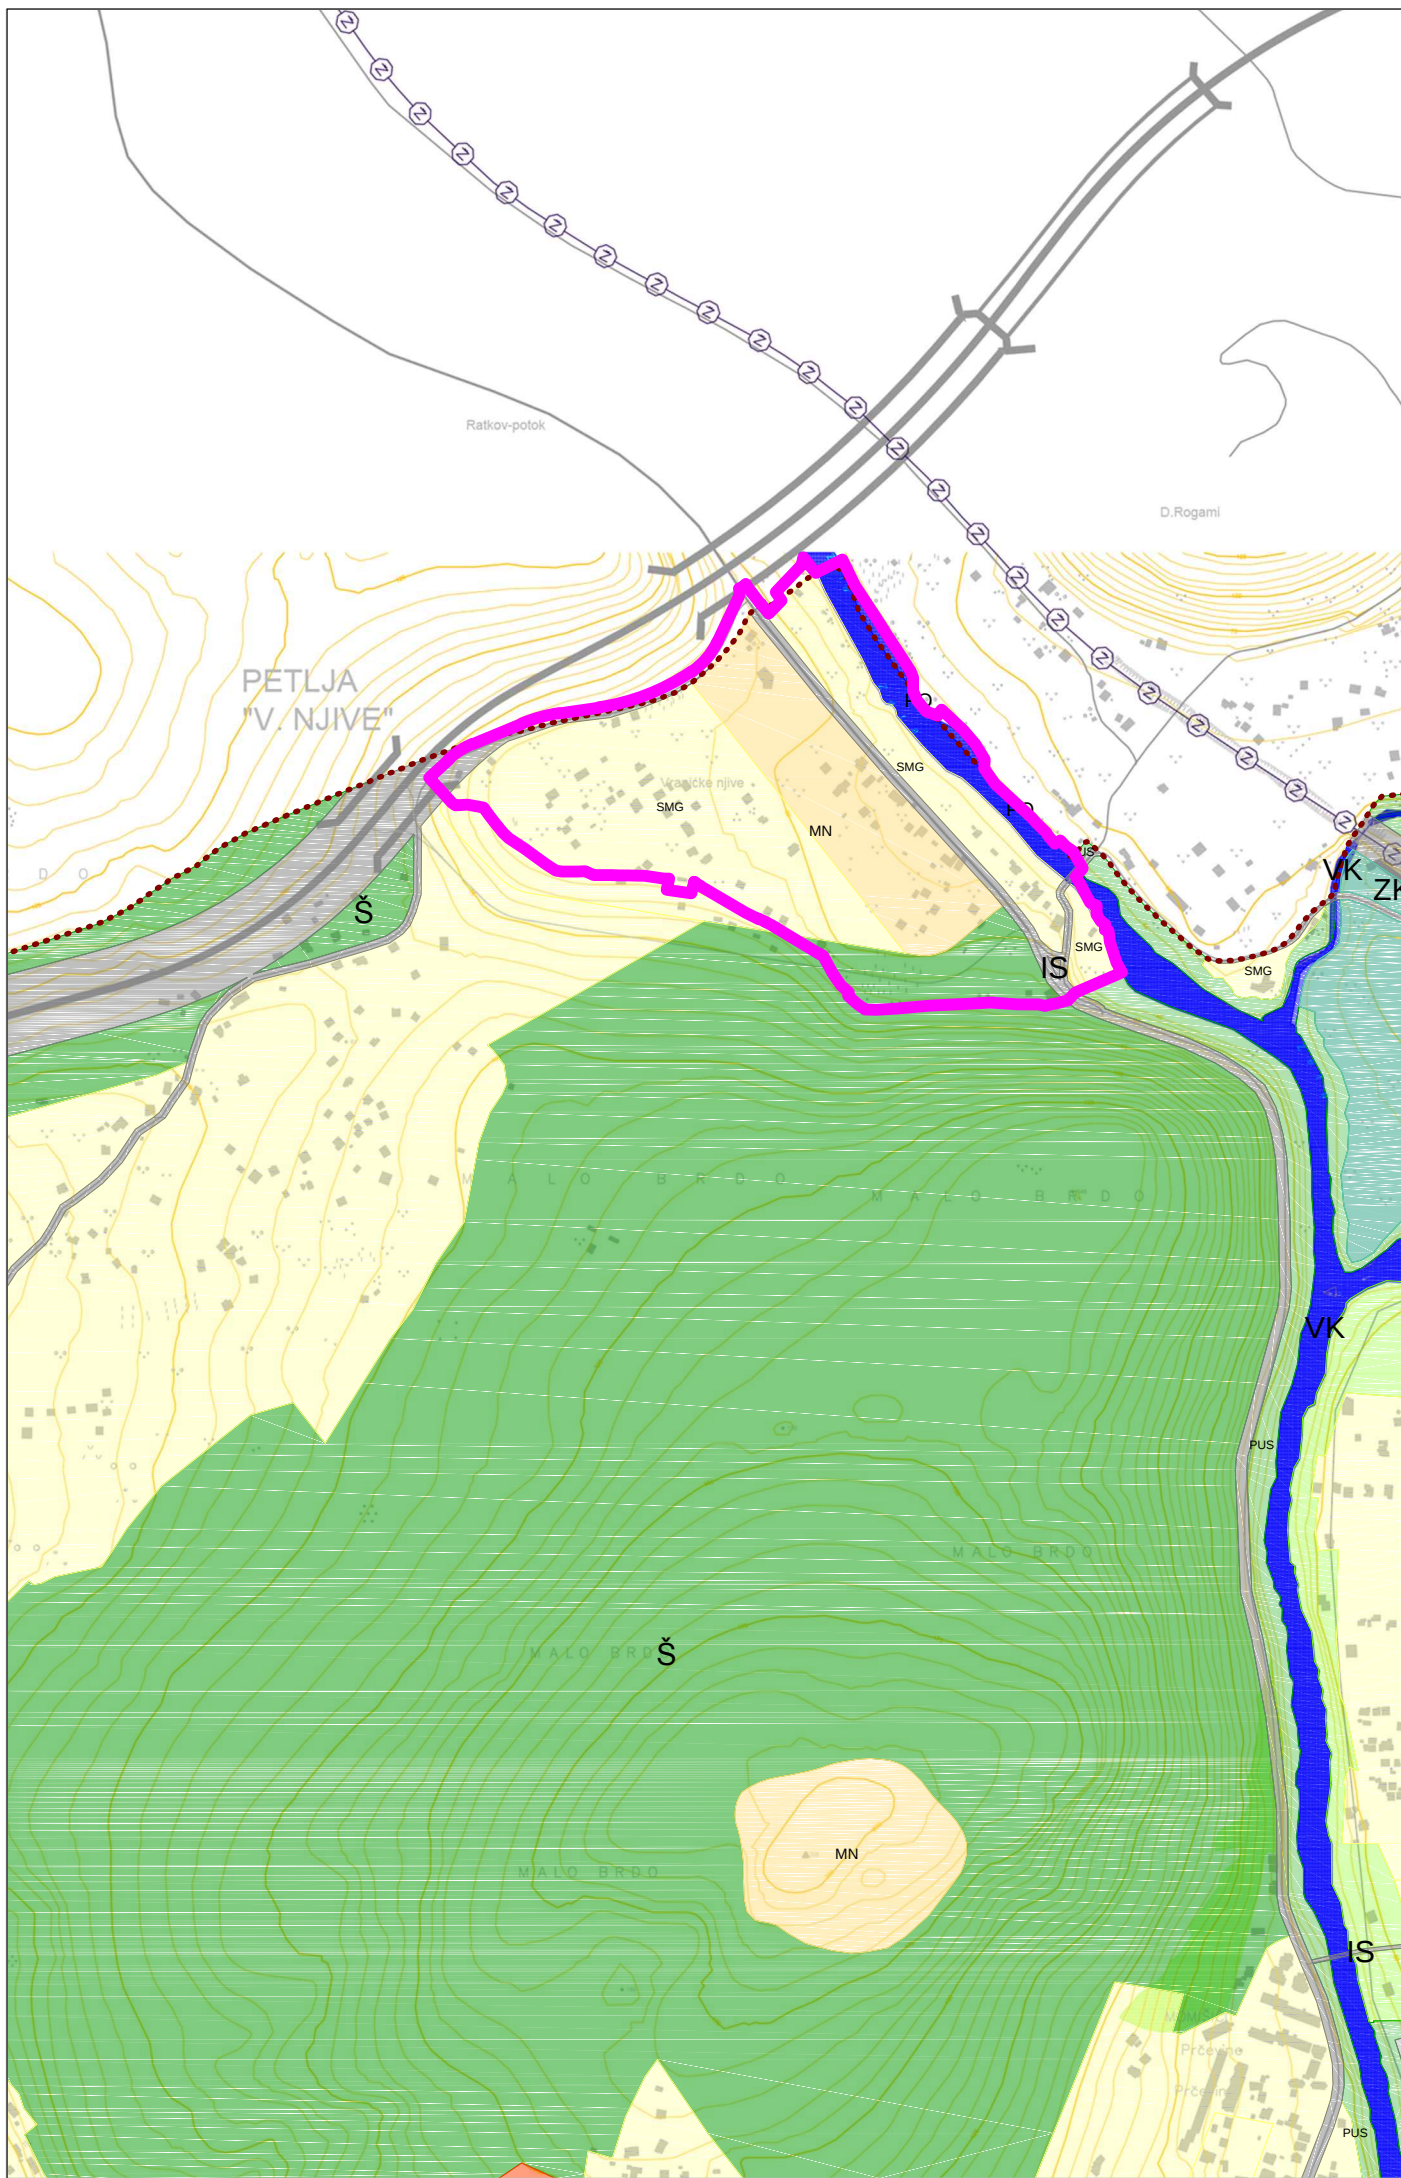

LEGENDA NAMJENA POVRŠINA - DETALJNE KATEGORIJE:

- SMG

Površine za stanovanje male gustine do 120 stanovnika po ha
- SS

Površine za stanovanje srednje gustine 120-250 stanovnika po ha
- SV

Površine za stanovanje veće gustine 250-500 stanovnika po ha
- SVG

Površine za stanovanje velike gustine 5000-1000 stanovnika po ha
- CD

Površine za centralne djelatnosti
- K

Površine za kulturu
- Z

Površine za zdravstvenu zaštitu
- ŠS

Površine za školstvo i socijalnu zaštitu
- MN

Površine za mješovite namjene
- SR

Površine za sport i rekreaciju
- IP

Površine za industriju i proizvodnju
- TI

Hoteli
- PO

Obradivo zemljište
- PD

Drugo poljoprivredno zemljište
- OP

Ostale prirodne površine
- PLJ

Površine javne namjene
- POJ

Površine ograničene namjene
- PUS

Površine specijalne namjene
- SP

Privredne šume
- ŠZ

Zašitne šume
- SPN

Šume sa posebnom namjenom

- ZKL

ZKD - Lokaliteti ili područje
- ZKK

ZKD - Kulturno istorijske cjeline ili kompleksi
- GP

Površine za groblja
- OD

Površine za potrebe odbrane
- MS

Površine mineralnih sirovina
- TSC

Površine za obradu sanaciju i skladištenje otpada
- DS

Drumski saobraćaj
- ZS

Željeznički saobraćaj
- OT

Objekti telekomunikacione infrastrukture
- IOE

Objekti elektroenergetske infrastrukture
- IOH

Objekti hidrotehničke infrastrukture
- VPS

Površinske vode
- VO

Vjerski objekti

Preklapajuće površine

- ZPL

Zona plavljenja jezera
- NTR

Nalazište treseta
- SEL


Solarne elektrane
- VEL

Vjetro elektrane
- HAM

Hidro akumulacije na Morači

DETALJNI URBANISTIČKI PLAN
"VRANIČKE NJIVE"
U PODGORICI

NACRT PLANA

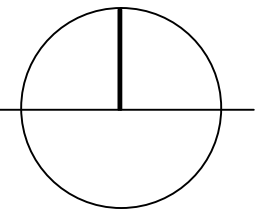

 granica DUP-a

IZVOD IZ PUP-a
Glavnog grada - Podgorice
/GUR Podgorica -
plan namjene površina detaljne kategorije/
R 1:10000 list br.3

Investitor:



Glavni grad Podgorica

Obrađivač:



Odgovorni planer:
Veselin Radulović, dipl.ing.arh.

Ilija Radulović, dipl.ing.arh.
maj 2017.