
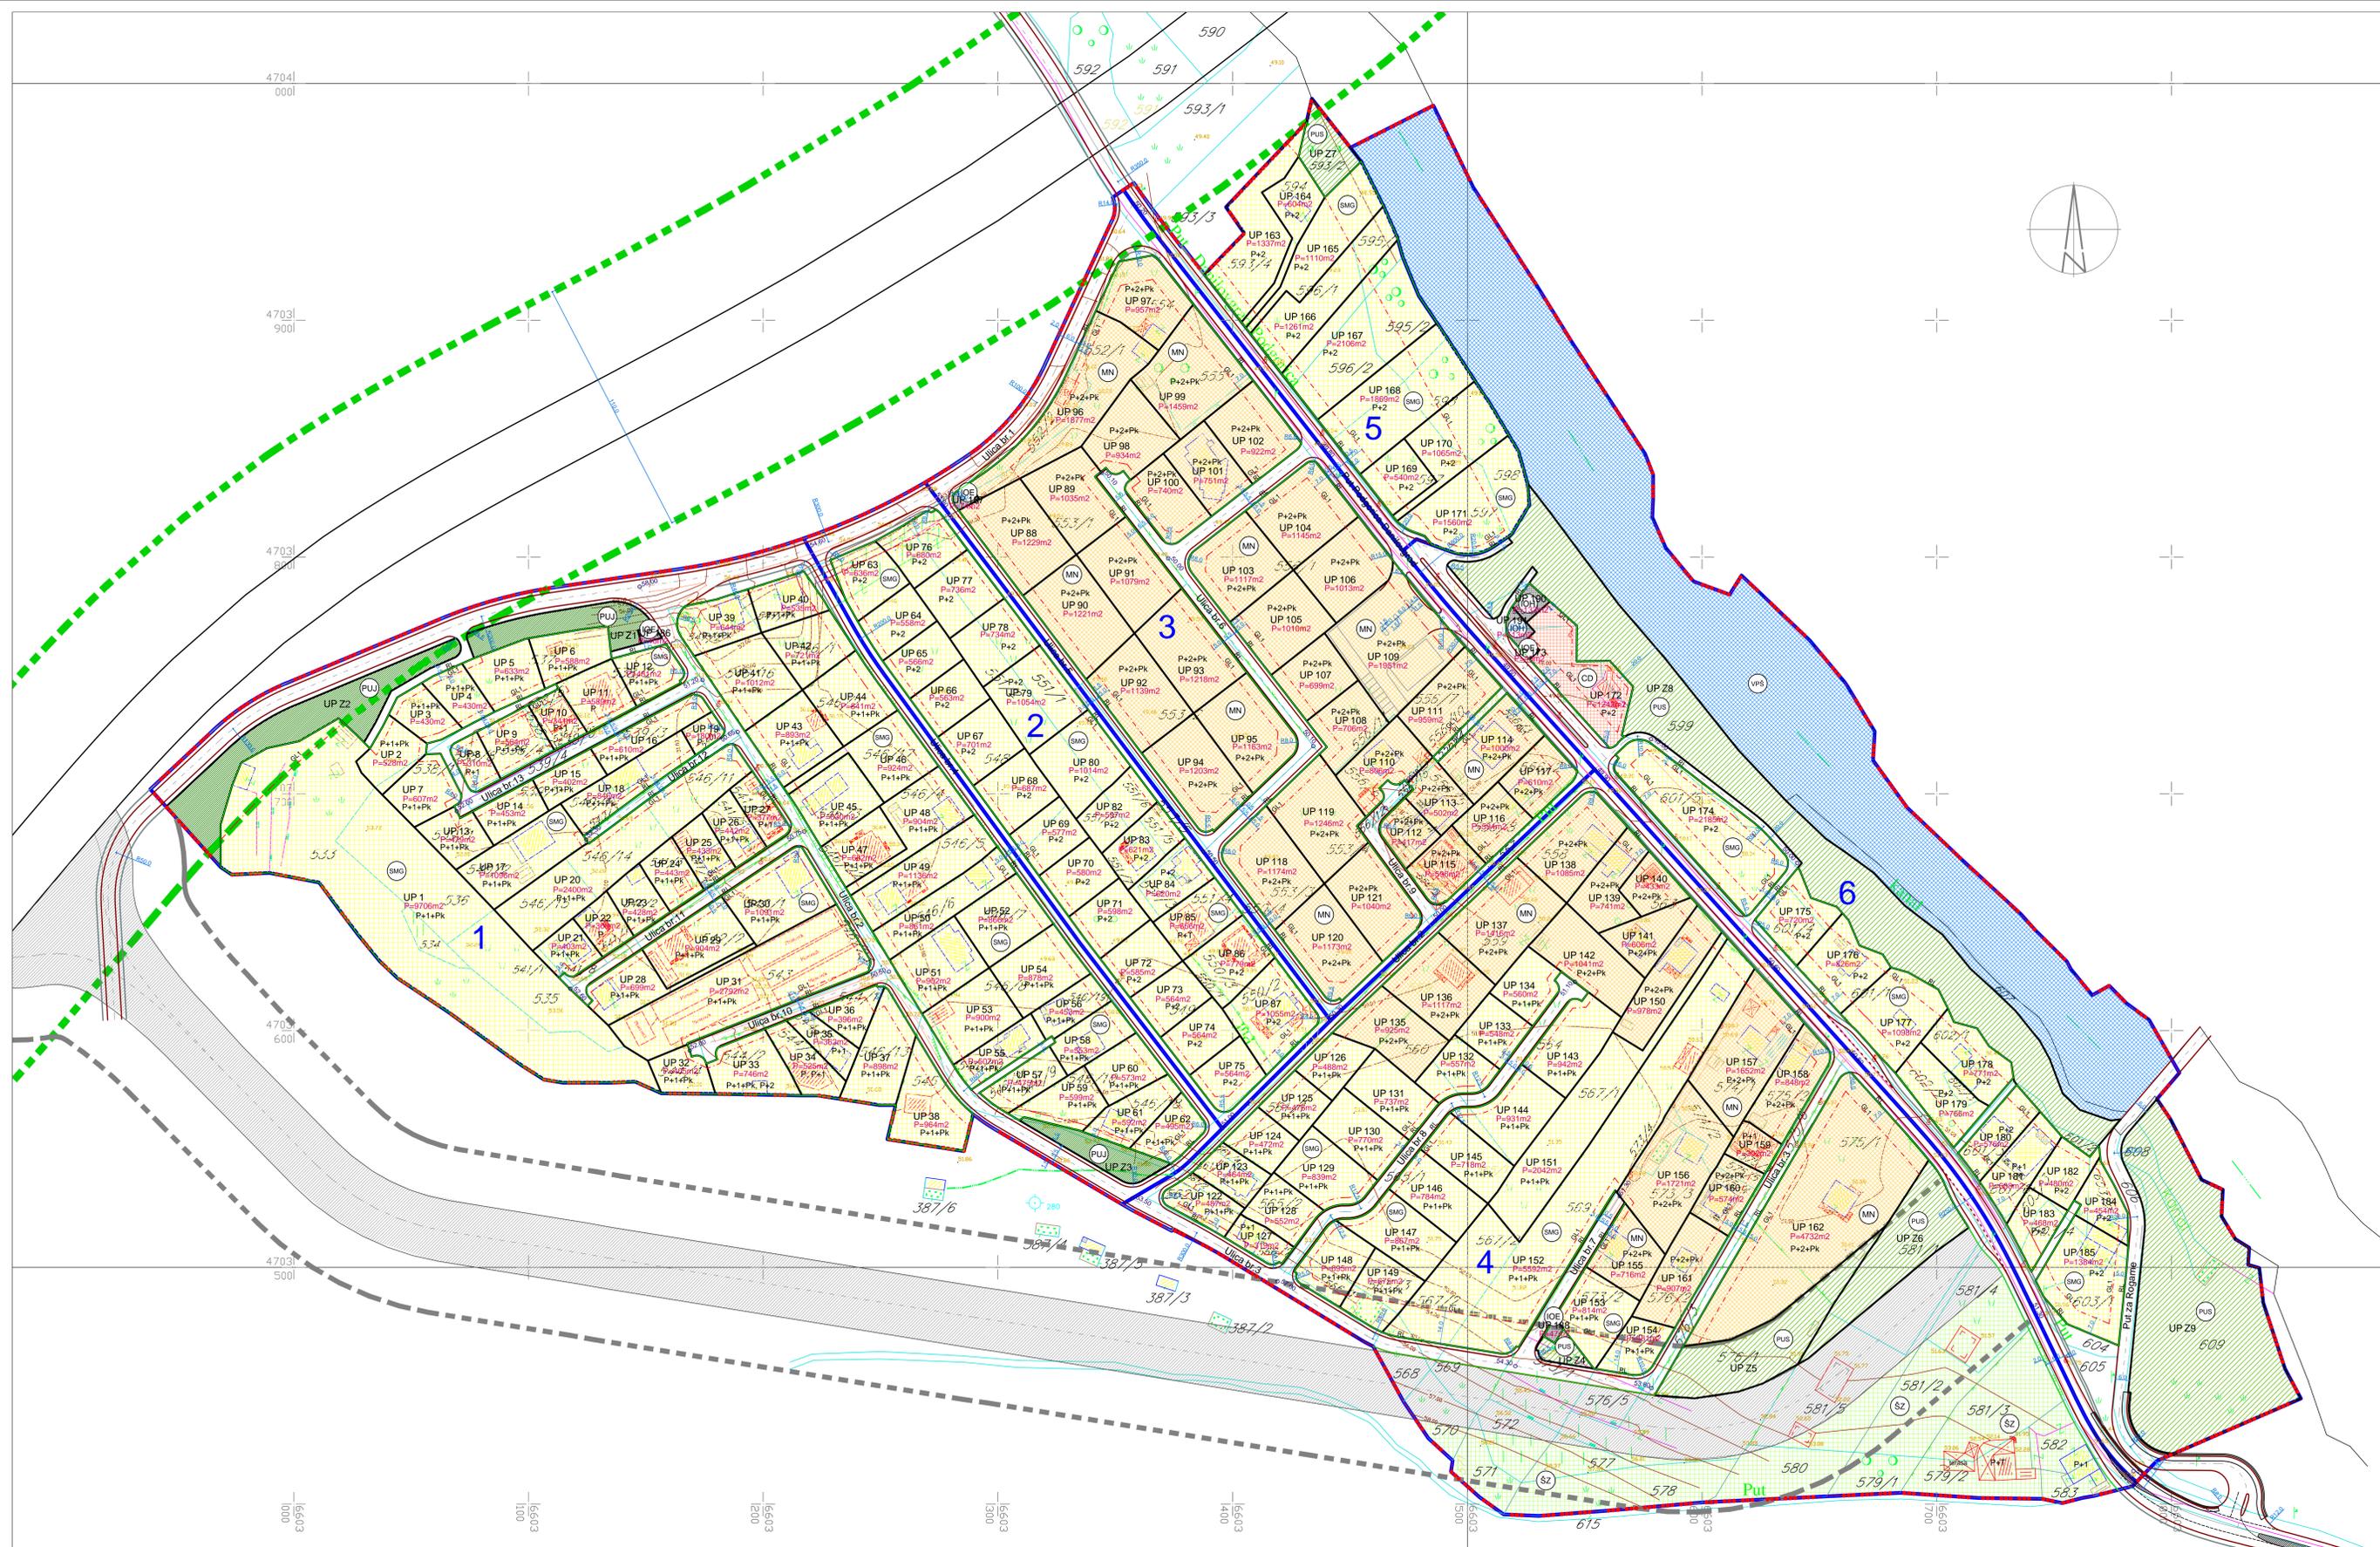


# DETALJNI URBANISTIČKI PLAN "VRANIČKE NJIVE" U PODGORICI

NACRT PLANA

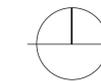

- LEGENDA:**
- POVRŠINE ZA STANOVANJE**
- SMG Površine za stanovanje male gustine
  - CD POVRŠINE ZA CENTRALNE DJELATNOSTI
  - MN POVRŠINE ZA MJEŠOVITE NAMJENE
- POVRŠINE ZA PEJZAŽNO UREĐENJE**
- PLU Površine javne namjene
  - PUS Površine specijalne namjene
- POVRŠINSKE VODE**
- PS POVRŠINSKE VODE
- POVRŠINE OSTALE I KOMUNALNE INFRASTRUKTURE I OBJEKATA**
- OE Objekti elektroenergetske infrastrukture
  - OH Objekti hidrotehničke infrastrukture
- ŠUMSKE POVRŠINE**
- SZ Zaštitna šuma
- POVRŠINE SAOBRAĆAJNE INFRASTRUKTURE**
- Ulice u naselju (kolovoz, trotoari i parkinzi)
- PARCELACIJA**
- Granica urbanističke parcele
  - GL1 Građevinska linija GL1
  - RL Regulatorna linija
  - UP 191 Oznaka urbanističke parcele
  - UP 29 Oznaka urbanističke parcele zelenih površina
  - P+2+Pk Spratnost objekta
  - P+406m2 Površina parcele
- Koridor (zaštitni pojas) autoputa
  - Zaštitni pojas autoputa (zona petlje "Vraničke njive")
  - Granica bloka
  - 1 Oznaka bloka
  - granica DUP-a

**SMJERNICE ZA SPROVOĐENJE  
PLANSKOG DOKUMENTA**  
R 1:1000 list br.4

Investitor: Glavni grad Podgorica

Obrađivač: ING

Odgovorni planer: Veselin Radulović, dipl.ing.arh.

Planer: Veselin Radulović, dipl.ing.arh.

Ilija Radulović, dipl.ing.arh. maj 2018.