


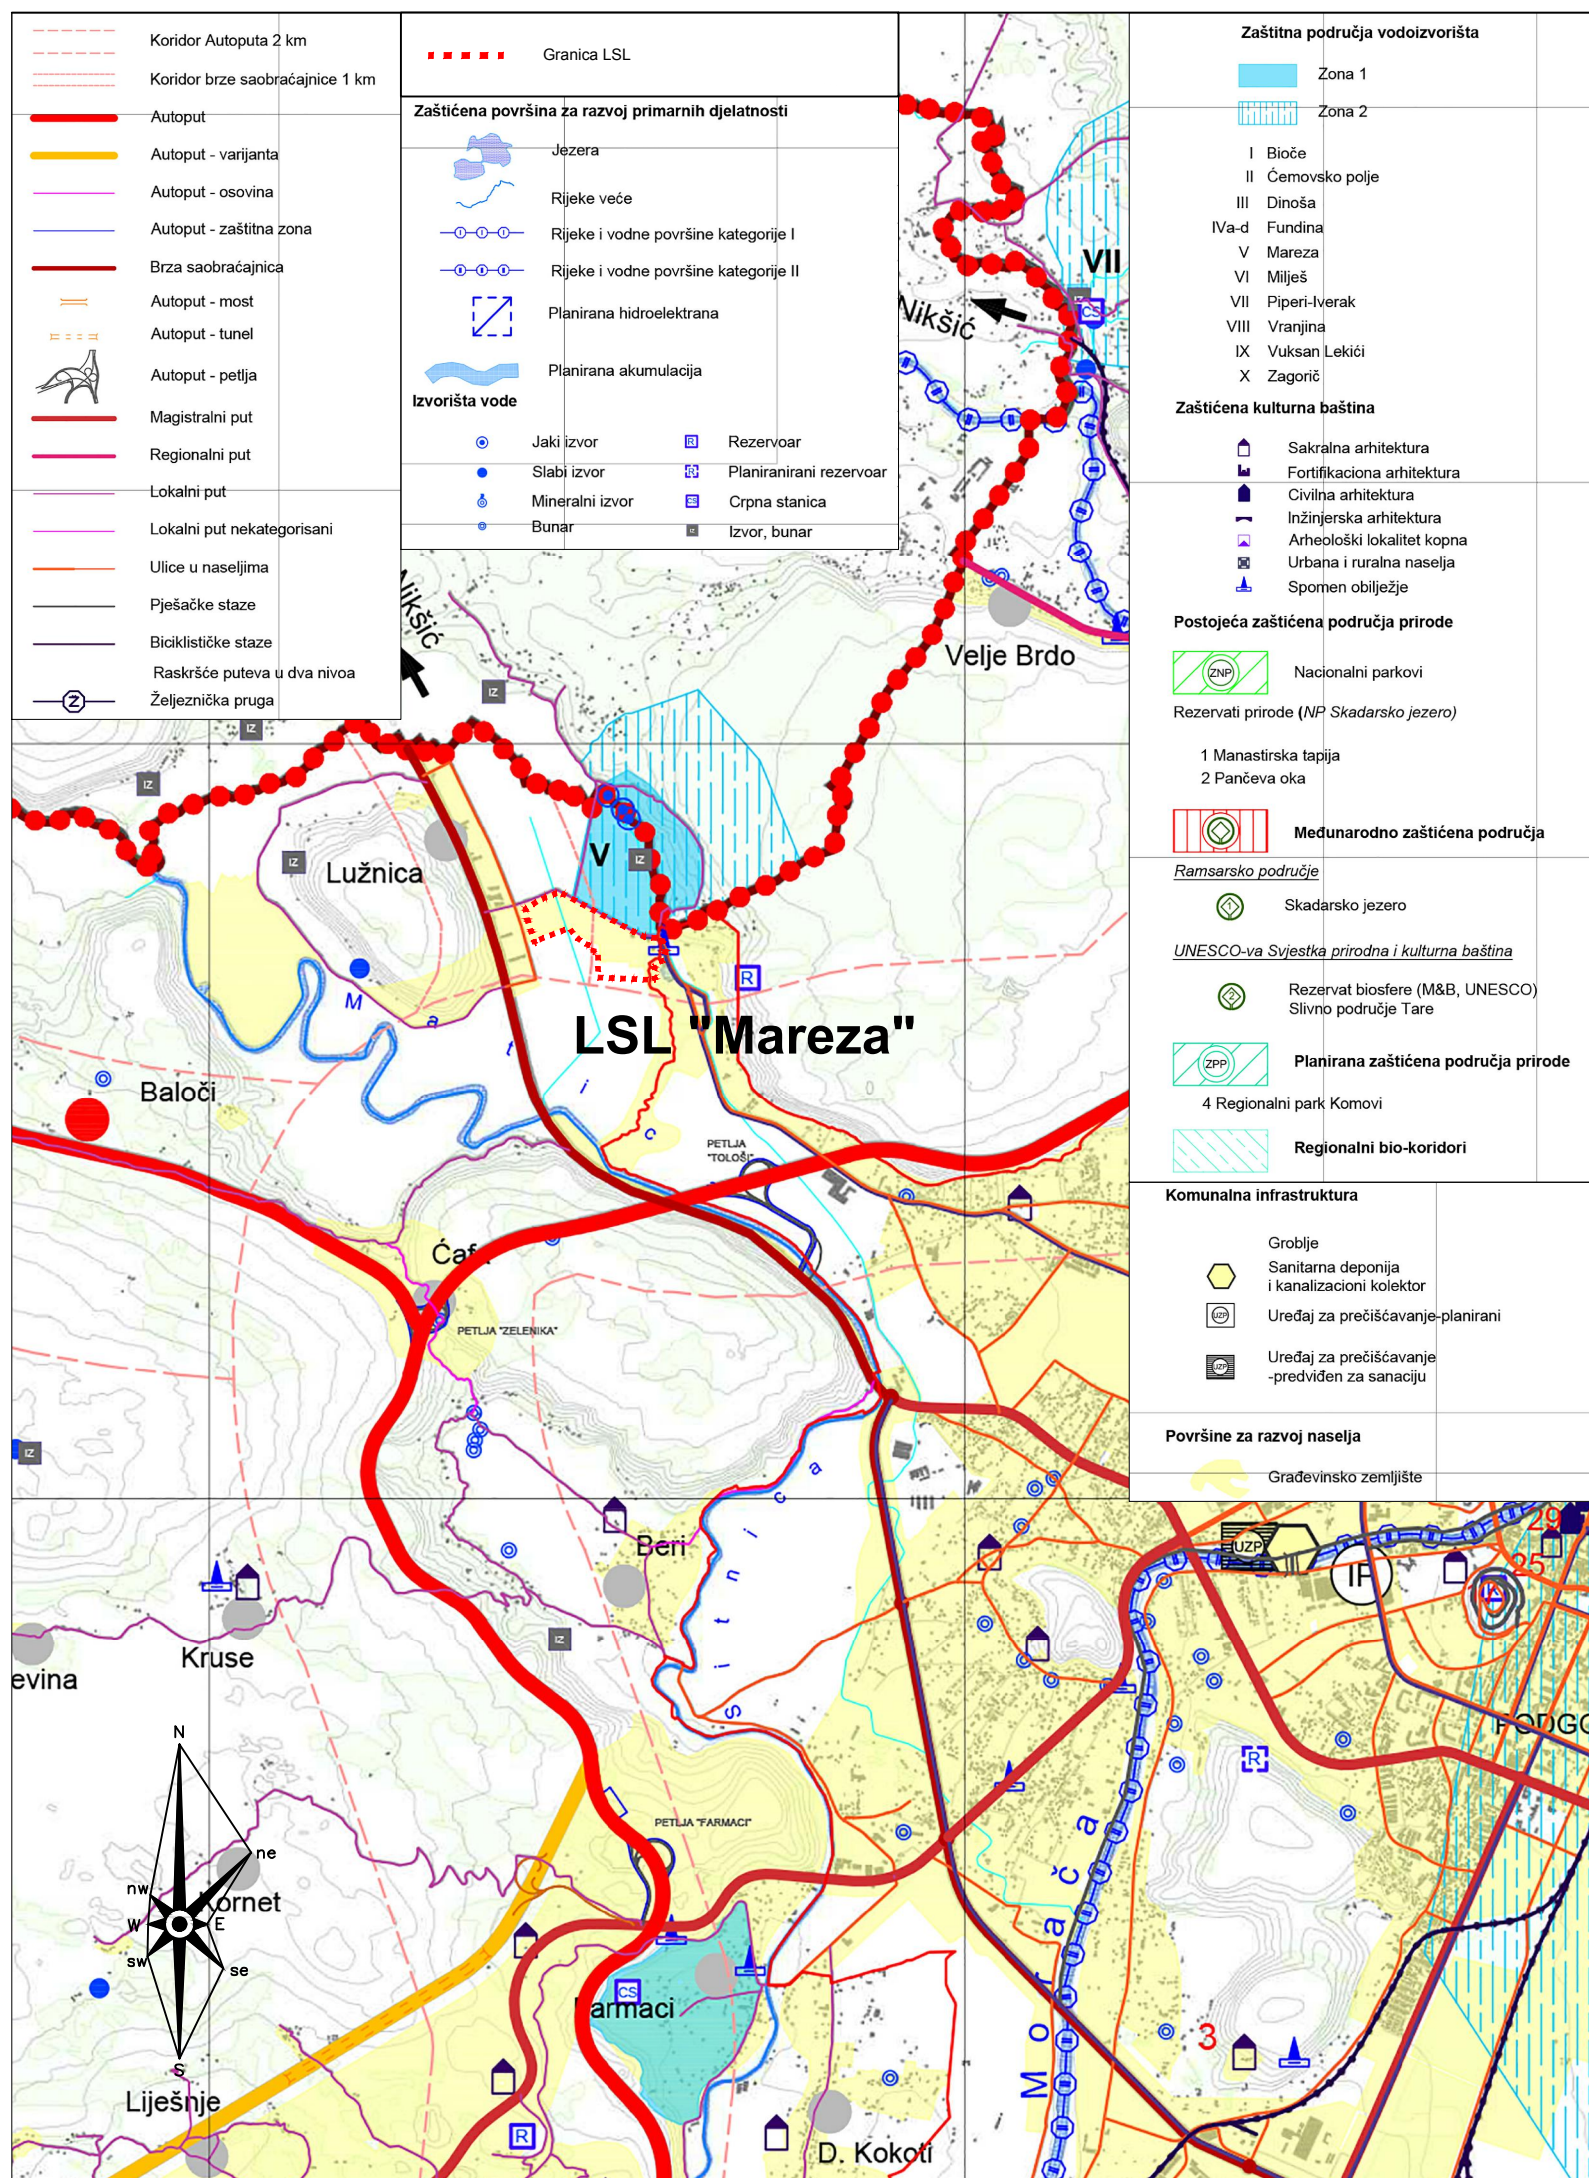

KORIGOVANI NACRT LOKALNE STUDIJE LOKACIJE "MAREZA" U PODGORICI

Podgorica, april 2018.godine.

naziv lista:

IZVOD IZ PROSTORNO-URBANISTIČKOG PLANA PODGORICE - smjernice i režimi zaštite

odgovorni planer:

Dorđije Kalezić dipl.inž.arh.

saradnik:

Jelena Franović dipl.inž.pejz.arh.

obrađivač:

MonteCEP Kotor

naručilac:



Agencija za izgradnju i razvoj
Podgorice d.o.o.

razmjera:

1 : 50000

broj lista:

00-b