


LOKACIJA BR.19

Ukupan broj parking mjesta	402
Broj parking mjesta za OSI	20
Saob. znak III-32 kom.	17
Dopunska tabla IV-5 kom.	17

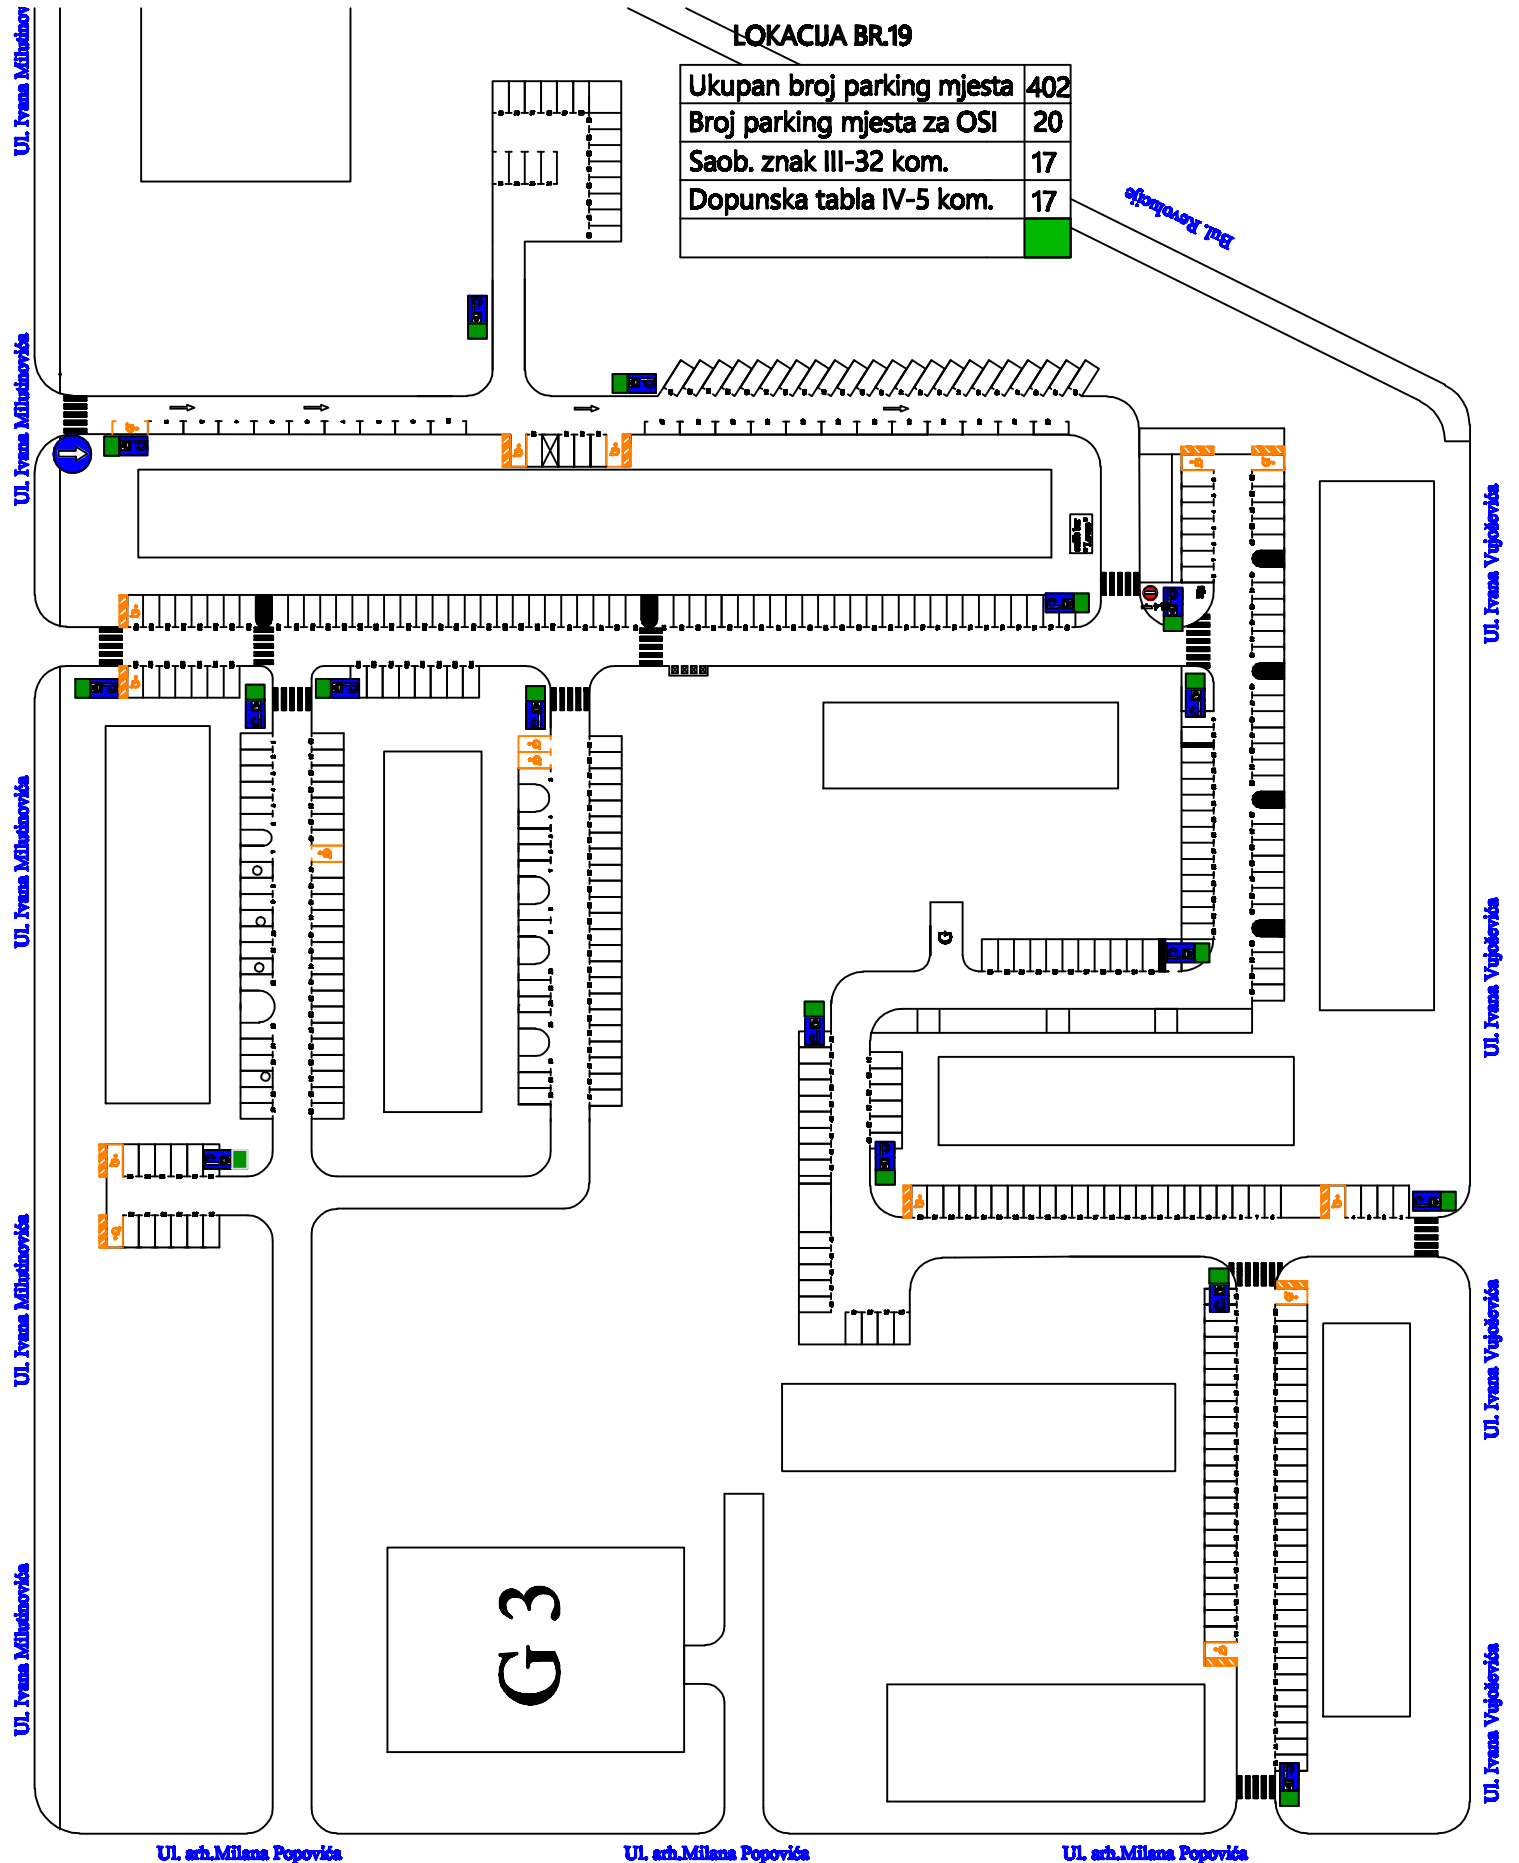

Ul. arb. Milana Popovića

Ul. arb. Milana Popovića

Ul. arb. Milana Popovića

Ul. Ivana Vujkovića

Ul. Ivana Vujkovića

Ul. Ivana Vujkovića

Ul. Ivana Vujkovića

Ul. Ivana Milutinovića

Ul. Ivana Milutinovića

Ul. Ivana Milutinovića

Ul. Ivana Milutinovića

Ul. Ivana Milutinovića