


Stambena zgrada "Metalika"

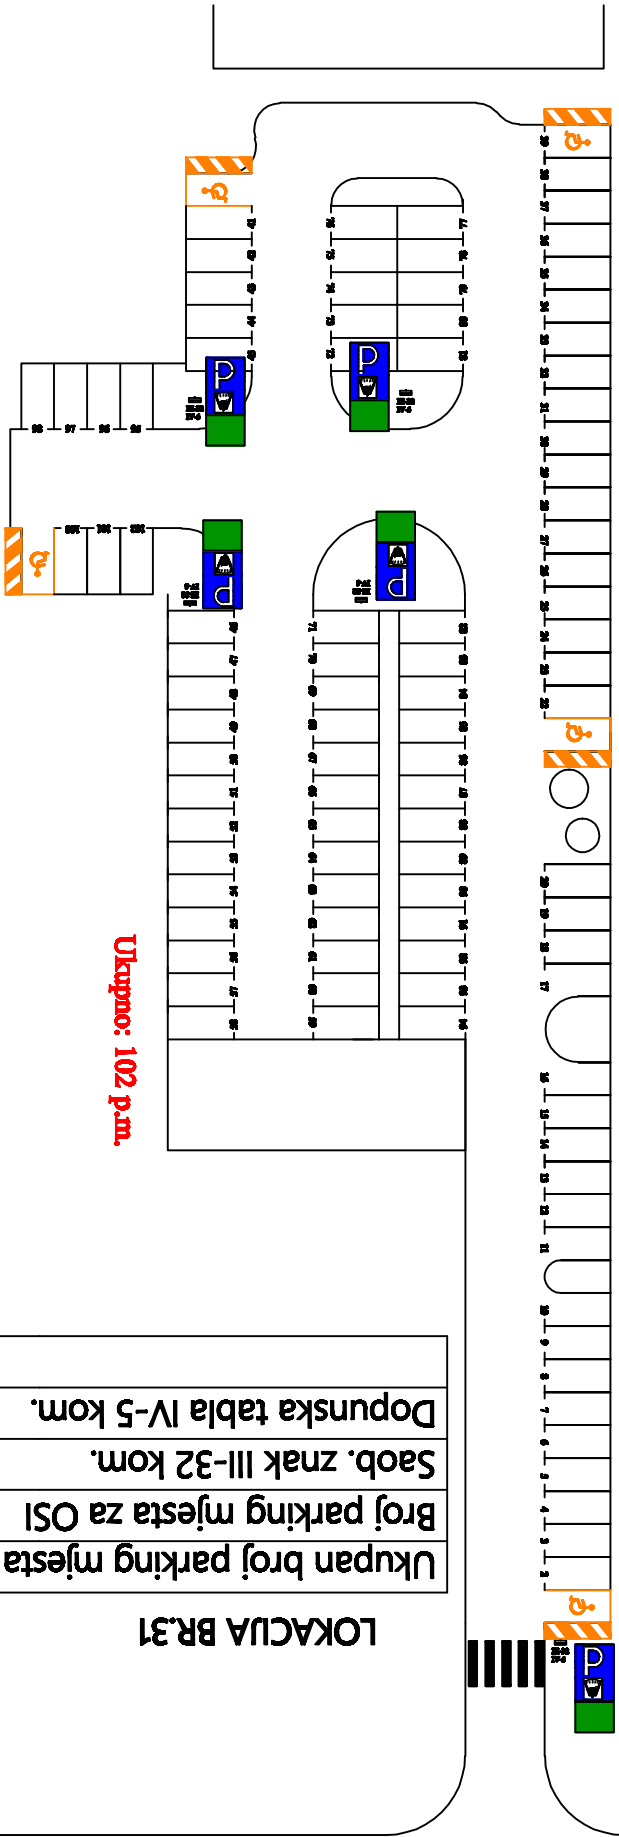

Ukupno: 102 p.m.

LOKACIJA BR.31

Ukupan broj parking mjesta	102
Broj parking mjesta za OSI	5
Saob. znak III-32 kom.	5
Dopunska tabla IV-5 kom.	5