



ELEKTRONSKI POTPIS PROJEKTANTA:	ELEKTRONSKI POTPIS REVIDENTA:

- INVESTITOR:** Društvo sa ograničenom odgovornošću za promet, izgradnju i eksploataciju mreže mobilnih telekomunikacija "Telenor" d.o.o. Podgorica
- OBJEKAT:** Bazna stanica mobilne telefonije
Privremeni objekat namijenjen za komunalne usluge i infrastrukturu
- LOKACIJA:** PG 8-8, na dijelu katastarske parcele 7907/2 KO Podgorivca III, opština Podgorica
- VRSTA TEHNIČKE DOKUMENTACIJE:** Idejno rješenje
- PROJEKTANT:** Društvo sa ograničenom odgovornošću za promet, izgradnju i eksploataciju mreže mobilnih telekomunikacija "Telenor" d.o.o. Podgorica
- ODGOVORNO LICE:** Branko Mitrović
- GLAVNI INŽENJER:** Nataša Pavlović, licenca br. UPI 107/7-2448/2

SADRŽAJ

I OPŠTA DOKUMENTACIJA

- Naslovna strana
- Izvod iz CRPS-a za privredno društvo, pravno lice za izradu tehničke dokumentacije
- Licenca privrednog društva, pravnog lica za izradu tehničke dokumentacije
- Polisa osiguranja od profesionalne odgovornosti projektanta
- Licenca odgovornog inženjera
- Urbanističko – tehnički uslovi
- Dopis Agencije za izgradnju i razvoj Podgorice d.o.o., br. 15346 od 27.11.2020.g.


II PROJEKTNII ZADATAK

III TEHNIČKA DOKUMENTACIJA

- Tekstualna dokumentacija
 - Tehnički opis

- Grafička dokumentacija
 - Situacija
 - Osnove i presjeci
 - Izgledi 3D prikaz – fotografija postojećeg objekta

I OPŠTA DOKUMENTACIJA

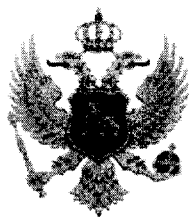

IZVOD IZ CENTRALNOG REGISTRA PRIVREDNIH SUBJEKATA PORESKE UPRAVE

Registarski broj 5 - 0017124 / 066
PIB: 02242974

Datum registracije: 30.07.2002.
Datum promjene podataka: 01.07.2019.

DRUŠTVO SA OGRANIČENOM ODGOVORNOŠĆU ZA PROMET, IZGRADNJU I EKSPLOATACIJU MREŽE MOBILNIH TELEKOMUNIKACIJA "TELENOR" D.O.O. PODGORICA

Broj važeće registracije: /066

Skraćeni naziv: TELENOR
Telefon: +38220235000
eMail:
Web adresa:
Datum zaključivanja ugovora: 16.11.1995.
Datum donošenja Statuta: 25.07.2002. Datum promjene Statuta: 31.07.2018.
Adresa glavnog mjesta poslovanja:
Adresa za prijem službene pošte: RIMSKI TRG 4 PODGORICA
Adresa sjedišta: RIMSKI TRG 4 PODGORICA
Pretežna djelatnost: 6190 Ostale telekomunikacione djelatnosti
Oblavljanje spoljno-trgovinskog poslovanja: NIJE UNEŠENO
Oblik svojine:
Porijeklo kapitala:
Upisani kapital: 25.592.060,00Euro (Novčani 17.062.813,00Euro, nenovčani
8.529.247,00Euro)
Stari registarski broj: 1-14517-00,50040931,
50537063



OSNIVAČI:

PPF TMT BIDCO 1 B.V. 70498288 HOLANDIJA

Uloga: Osnivač

Udio: 100% Adresa: STRAWINSKYLAAN 933, 1077 XX, AMSTERDAM
HOLANDIJA

LICA U DRUŠTVU:

MARIAN MIKE MICHEL AJ808456 KANADA

Adresa: ANDRE NIKOLIĆA 15, BEOGRAD SRBIJA SRBIJA

Uloga: Član Odbora direktora

Ovlašćenja u prometu: Neograničeno ()

Ovlašćen da djeluje: KOLEKTIVNO (članovima Odbora direktora)

MARIAN MIKE MICHEL AJ808456 KANADA

Adresa: ANDRE NIKOLIĆA 15, BEOGRAD SRBIJA SRBIJA

Uloga: Predsjednik Odbora direktora

Ovlašćenja u prometu: Neograničeno ()

Ovlašćen da djeluje: KOLEKTIVNO (članovima Odbora direktora)

BRANKO MITROVIĆ 012018385 SRBIJA

Adresa: MAGELANOVA 016, NOVI BEOGRAD BEOGRAD SRBIJA

Uloga: Izvršni direktor

Ovlašćenja u prometu: Ograničeno (Za zaključenje ugovora i drugih pravnih poslova čija vrijednost prelazi iznos od 4.000.000 eura izvršnom direktoru je potrebna saglasnost osnivača.)

Ovlašćen da djeluje: POJEDINAČNO ()

SAŠA FILIPOVIĆ 012645868 SRBIJA

Adresa: ANTIFAŠISTIČKE BORBE BR. 021 V NOVI BEOGRAD BEOGRAD SRBIJA

Uloga: Član Odbora direktora

Ovlašćenja u prometu: Neograničeno ()

Ovlašćen da djeluje: KOLEKTIVNO (članovima Odbora direktora)

VANJA STANKOVIĆ 011921967 SRBIJA

Adresa: PARTIZANSKE AVIJACIJE BR. 036 NOVI BEOGRAD BEOGRAD SRBIJA

Uloga: Član Odbora direktora

Ovlašćenja u prometu: Neograničeno ()

Ovlašćen da djeluje: KOLEKTIVNO (članovima Odbora direktora)



LJUDMILA POPOVIĆ KAVAJA 1911970218013 CRNA GORA

Adresa: BRATSTVA JEDINSTVA BR.73 PODGORICA CRNA GORA

Uloga: Ovlašćeni zastupnik

Ovlašćenja u prometu: Ograničeno (Lice ovlašćeno za zastupanje Društvo zastupa pojedinačno sa ograničenjem, isključivo radi potpisivanja ponude i druge dokumentacije koja je potrebna za učešće Društva u postupcima javnih nabavki (tendera).)

Ovlašćen da djeluje: POJEDINAČNO ()

Izdato: 20.08.2020 godine u 08:36h



 Načelnica

Slobodanka Nedović





Crna Gora

Ministarstvo održivog razvoja i turizma

Direktorat za inspekcijski nadzor i licenciranje

Direkcija za licence, registar i drugostepeni postupak

Adresa: IV Proleterske brigade broj 19
81000 Podgorica, Crna Gora
tel: +382 20 446 279
fax: +382 41 446 215
www.mrt.gov.me

Broj: UPI 072/7-505/2

Podgorica, 6.10.2020. godine

Ministarstvo održivog razvoja i turizma, postupajući po zahtjevu privrednog društva DOO "TELENOR" PODGORICA, PIB: 02242974, broj UPI 072/7-505/1 od 2.10.2020. godine, za izdavanje licence za projektanta i izvođača radova, na osnovu člana 135 Zakona o planiranju prostora i izgradnji objekata ("Službeni list CG", br. 64/17, 44/18, 63/18, 11/19 i 82/20), člana 14 Uredbe o organizaciji i načinu rada državne uprave ("Službeni list CG", br. 87/18, 02/19, 38/19 i 18/20) i člana 46 Zakona o upravnom postupku ("Službeni list CG", br. 56/14, 20/15, 40/16 i 37/17), donijelo je

R J E Š E N J E

Privrednom društvu **DOO "TELENOR" PODGORICA, PIB: 02242974**, izdaje se

LICENCA

projektanta i izvođača radova

na period od **pet godina**.

O b r a z l o ž e n j e

Aktom broj UPI 072/7-505/1 od 2.10.2020. godine, ovom organu obratilo se privredno DOO "TELENOR" PODGORICA, PIB: 02242974, pretežna djelatnost – 6190 – Ostale telekomunikacione djelatnosti. Uz zahtjev, privredno društvo je priložilo sljedeće dokaze: potvrdu poslodavcu u zaposlenima, u kojoj se konstatuje zaposlenje **Nataše Pavlović, diplomirane inženjerke građevinarstva, smjer konstruktivni, Veska Nikolića, diplomiranog inženjera elektrotehnike, smjer energetika, Nebojše Medana, diplomiranog inženjera elektrotehnike, smjer elektronika, Dejana Gomilanovića, diplomiranog inženjera mašinstva, smjer termotehnika i Obrada Lončara, diplomiranog inženjera elektrotehnike, smjer energetika**, izdatu od strane Poreske uprave; rješenje broj UPI 107/7-2448/2 od 27.7.2018. godine, kojim je Nataši Pavlović izdata licenca ovlaštenog inženjera, donijeto od strane Ministarstva održivog razvoja i turizma; rješenje broj UPI 107/7-2444/2 od 27.7.2018. godine, kojim je Vesku Nikoliću izdata licenca ovlaštenog inženjera, donijeto od strane Ministarstva održivog razvoja i turizma; rješenje broj UPI 107/7-2439/2 od 27.7.2018. godine, kojim je Nebojši Medanu izdata licenca ovlaštenog inženjera, donijeto od strane Ministarstva održivog razvoja i turizma; rješenje broj UPI 107/7-2443/2 od 27.7.2018. godine, kojim je Dejanu Gomilanoviću izdata licenca ovlaštenog inženjera, donijeto od strane Ministarstva održivog razvoja i turizma; rješenje broj UPI 107/7-2446/2 od 27.7.2018. godine, kojim je Obradu Lončaru izdata licenca ovlaštenog inženjera; izvod iz Centralnog registra privrednih subjekata, registarski broj 5-0017124.

Ministarstvo održivog razvoja i turizma razmotrilo je podnijeti zahtjev sa priloženom dokumentacijom i odlučilo kao u dispozitivu rješenja a ovo iz sledećih razloga:

Odredbom člana 122 stav 1 Zakona o planiranju prostora i izgradnji objekata propisano je, u bitnom, da je privredno društvo koje izrađuje tehničku dokumentaciju (projektant), odnosno privredno društvo koje gradi objekat (izvođač radova), dužno da za obavljanje djelatnosti izrade tehničke dokumentacije, dijela tehničke dokumentacije odnosno građenje ili izvođenje pojedinih vrsta radova na građenju objekata, ima najmanje jednog zaposlenog ovlašćenog inženjera po vrsti projekta koji izrađuje i to za: arhitektonski, građevinski, elektrotehnički i mašinski projekat, odnosno vrsti radova koje izvodi na osnovu tih projekata. Stavom 2 prethodno navedenog člana propisano je da obavljanje pojedinih poslova iz prethodnog stava projektant, odnosno izvođač radova može da obezbijedi na osnovu zaključenog ugovora sa drugim privrednim društvom koje ima zaposlenog ovlašćenog inženjera za određenu vrstu projekta, odnosno radova.

Dalje, članom 137 stav 2 prethodno navedenog zakona propisuje se da se licenca za privredno društvo izdaje za period od pet godina.

Prema članu 5 Pravilnika o načinu i postupku izdavanja, mirovanja licence i načinu vođenja registra licenci ("Službeni list CG", broj 79/17), propisano je da se u postupku izdavanja licence projektanta i izvođača radova provjerava: 1) da li podnosilac zahtjeva u radnom odnosu ima zaposlenog ovlašćenog inženjera; i 2) licenca ovlašćenog inženjera.

Postupajući po predmetnom zahtjevu, Ministarstvo je, na osnovu raspoloživih dokaza, utvrdilo da su ispunjeni uslovi propisani Zakonom i Pravilnikom, i odlučilo kao u dispozitivu rješenja.

UPUTSTVO O PRAVNOJ ZAŠTITI: Protiv ovog rješenja može se pokrenuti upravni spor tužbom kod Upravnog suda, u roku od 20 dana od dana prijema istog.



OVLAŠĆENO SLUŽBENO LICE

Gordana ĐERKOVIĆ



POLISA ZA OSIGURANJE OD ODGOVORNOSTI

Ugovarač osiguranja: TELENOR DOO, 81000 Podgorica, Rimski trg 4
PIB:02242974

Osiguranik: TELENOR DOO, 81000 Podgorica, Rimski trg 4
PIB:02242974

Početak osiguranja: 1.1.2021 Prestanak osiguranja: 1.1.2022 Dospijeće: 01.01
Tarifa i tarifna grupa: XI Suma osiguranja: 5.000,00 Premija osiguranja: 102,15

Osiguranje je zaključeno prema priloženim uslovima: Opšti uslovi za osiguranje od odgovornosti. Posebni uslovi za osiguranje od opšte odgovornosti.

Osiguranik potvrđuje da je kod zaključenja ovog ugovora primio naznačene uslove.

Redni broj	Osigurava se	Suma osiguranja (€)	Ukupan limit za trajanje osiguranja	Premija osiguranja (€)
1 Tarifa premija XI - za osiguranje od opšte odgovornosti				
1	Opšte odgovornosti - razne delatnosti zakonska građansko -pravna odgovornost za štete usljed smrti, povrede tijela ili zdravlja pricinjene trećim licima i njihovim stvarima. Ovim osiguranjem pokrivena je odgovornost Osiguranika kao Investitora. Suma osiguranja po štetnom događaju je 5.000 EUR Agregatni god. limit je 10.000 EUR	5.000,00	10.000,00	102,15
Ukupno:				102,15
				PREMIJA OSIGURANJA
				102,15
				Porez:
				9,19
				UKUPNO ZA UPLATU:
				111,34

NAPOMENA:

Franšiza (ucešće u šteti) je 10%, min. 1.000,00Eur.
Teritorijalno pokriva: Crna Gora.

Premija osiguranja 111,34 € obračunata za period od 01.01.2021 do 01.01.2022 plaća se prema ispostavljenoj fakturi. Ugovarač osiguranja potpisom na polisi potvrđuje da je primio fakturu, koja predstavlja sastavni dio polise kao ugovora o osiguranju.

Osiguravač zadržava pravo ispravke računskih i drugih grešaka saradnika. Saglasan/na sam da me Osiguravač kontaktira na elektronsku adresu, e mail darko.popovic@telenor.me, u cilju dostave svih pisanih obavještenja definisanih Zakonom o obligacionim odnosima i Ustavima osiguranja, a u kontekstu izvršenja ugovorenih obaveza ugovorih strana. Početak osiguranja po ovoj polisi je istek 24-og casa datuma naznaceno na polisi kao datum početka osiguranja, ali ne prije isteka 24-og casa dana uplate premijskog obroka definisanog oplatnim planom koji čini sastavni dio predmetne polise. Ukoliko Ugovarač osiguranja u roku od 30 dana od isteka 24-og casa dana naznaceno kao dospjeće premijskog obroka ne uplati premiju osiguranja, smatraće se da osiguranje nije ni bilo zaključeno, le se predmetna polisa istekom navedenog perioda automatski smatra nevažećom bez obaveze slanja opomene Društva. U slučaju iz prethodnog stava, Osiguravač nema pravo da zahtijeva naplatu premije osiguranja, obzirom da nije pružano osiguravajuće pokrivenje. Ugovarač osiguranja je saglasan da osiguravač može vršiti obradu ličnih podataka koje pribavi po osnovu ovog ugovora o osiguranju, kao i da iste može proslediti na obradu povezanom pravnom licu, odnosno pravnom licu angažovanom u cilju obavljanja poslova koji su u vezi sa predmetnim ugovorom o osiguranju. Polisa je punovažna sa skeniranim pečatom i potpisom lica ovlašćenih za potpisivanje u ime Osiguravača na ovoj Polisi, i isti imaju dokaznu snagu i pravno dejstvo svojeručnog polpisa i originalnog pečata.

Wladimir Božoni
Za Osiguravača



[Signature]
Za Ugovarača



POLISA ZA OSIGURANJE OD ODGOVORNOSTI

Ugovarač osiguranja: TELENOR DOO, 81000 Podgorica, Rimski trg 4
PIB:02242974

Osiguranik: TELENOR DOO, 81000 Podgorica, Rimski trg 4
PIB:02242974

Početak osiguranja: 1.1.2021 Prestanak osiguranja: 1.1.2022 Dospijeće: 01.01
Tarifa i tarifna grupa: XI Suma osiguranja: 100.000,00 Premija osiguranja: 247,85

Osiguranje je zaključeno prema priloženim uslovima: Opšti uslovi za osiguranje od odgovornosti. Posebni uslovi za osiguranje od opšte odgovornosti. Posebni uslovi za osiguranje od profesionalne odgovornosti i odgovornosti za proizvode sa manom.

Osiguranik potvrđuje da je kod zaključenja ovog ugovora primio naznačene uslove.

Redni broj	Osigurava se	Suma osiguranja (€)	Ukupan limit za trajanje osiguranja	Premija osiguranja (€)
1 Tarifa premija XI - za osiguranje od opšte odgovornosti				
1	Opšte odgovornosti - razne delatnosti Zakonska građansko-pravna odgovornost za štete usled smrti, povrede tijela ili zdravlja pricinjene trećim licima i njihovim stvarima. Osiguranje po uslovima za osiguranje profesionalne odgovornosti privrednog društva, pravnog lica i preduzetnika koji obavljaju djelatnost izrade tehničke dokumentacije, revizije tehničke dokumentacije, građenja objekata odnosno izvođenja pojedinih radova na građenju objekta i vršenja stručnog nadzora nad građenjem objekta projektanta. Suma osiguranja 100.000 EUR Agregatni godišnji limit 100.000 EUR Teritorijalno pokriva - Crna Gora Osiguranje je zaključeno bez učešća u šteti.	100.000,00	100.000,00	247,85
Ukupno:				247,85
				PREMIJA OSIGURANJA
				247,85
				Porez:
				22,31
				UKUPNO ZA UPLATU:
				270,16

NAPOMENA:
Franšiza (ucešće u šteti) je 10%, min. 1.000,00Eur.
Teritorijalno pokriva: Crna Gora.

Premija osiguranja 270,16 € obračunata za period od 01.01.2021 do 01.01.2022 plaća se prema ispostavljenoj fakturi. Ugovarač osiguranja potpisom na polisi potvrđuje da je primio fakturu, koja predstavlja sastavni dio polise kao ugovora o osiguranju.

Osiguravač zadržava pravo ispravke računskih i drugih grešaka saradnika.
Saglasan/na sam da me Osiguravač kontaktira na elektronsku adresu, e mail darko.popovic@telenor.me, u cilju dostave svih pisanih obavještenja definisanih Zakonom o obligacionim odnosima i Uslovima osiguranja, a u kontekstu izvršenja ugovoreni obaveza ugovorih strana.
Pocetak osiguranja po ovoj polisi je istek 24-og casa datuma naznaceno na polisi kao datum pocetka osiguranja, ali ne prije isteka 24-og casa dana uplate premijskog obroka definisanog oplatnim planom koji cini sastavni dio predmetne polise. Ukoliko Ugovarač osiguranja u roku od 30 dana od isteka 24-og casa dana naznaceno kao dospjece premijskog obroka ne uplati premiju osiguranja, smatra se da osiguranje nije ni bilo zakljuceno, te se predmetna polisa istekom navedenog perioda automatski smatra nevažećom bez obaveze slanja opomene Društvu.
U slučaju iz prethodnog stava, Osiguravač nema pravo da zahtijeva naplatu premije osiguranja, obzirom da nije pružano osiguravajuće pokrivaće. Ugovarač osiguranja je saglasan da osiguravač može vršiti obradu ličnih podataka koje pribavi po osnovu ovog ugovora o osiguranju, kao i da iste može proslediti na obradu povezanom pravnom licu, odnosno pravnom licu angažovanom u cilju obavljanja poslova koji su u vezi sa predmetnim ugovorom o osiguranju.
Polisa je punovažna sa skeniranim pečatom i potpisom lica ovlašćenih za potpisivanje u ime Osiguravača na ovoj Polisi, i isti imaju dokaznu snagu i pravno dejstvo svojeručnog potpisa i originalnog pečata.

Broj polise: 6-38876

Zamjena polise: 35914

Vrsta osiguranja: Opšta odgovornost

Šifra osiguranja: 1301

Poslovna jedinica: Direkcija

Saradnički broj: 649259

Mjesto: Podgorica

Datum: 11.01.2021

Ugovarač osiguranja: TELENOR DOO, 81000 Podgorica, Rimski trg 4
PIB:02242974

Osiguranik: TELENOR DOO, 81000 Podgorica, Rimski trg 4
PIB:02242974

Velibeković Božani
Za Osiguravača



MINISTARSTVO ODRŽIVOG RAZVOJA I TURIZMA
DIREKTORAT ZA INSPEKCIJSKI NADZOR
I LICENCIRANJE
Direkcija za licenciranje
Broj: UPI 107/7 – 2448/2
Podgorica, 27.07.2018. godine

Ministarstvo održivog razvoja i turizma, rješavajući po zahtjevu Pavlović Nataše, dipl. inž. građevinarstva, iz Podgorice, za izdavanje licence za ovlaštenog inženjera, na osnovu člana 135 st. 1 i 2 Zakona o planiranju prostora i izgradnji objekata ("Službeni list Crne Gore" br. 64/17) i člana 46 stav 1 Zakona o upravnom postupku ("Službeni list Crne Gore" br. 56/14, 20/15, 40/16 i 37/17), donosi

R J E Š E N J E

1. IZDAJE SE PAVLOVIĆ B. NATAŠI, dipl. inženjeru građevinarstva – odsjek konstruktivni, iz Podgorice, LICENCA ovlaštenog inženjera za obavljanje djelatnosti izrade tehničke dokumentacije i građenje objekta.
2. Ova Licenca se izdaje na neodređeno vrijeme.

O b r a z l o ž e n j e

Aktom, br. UP I 107/7-2448/1 od 16.04.2018. godine, Pavlović Nataša, dipl. inž. građevinarstva, iz Podgorice, obratila se ovom ministarstvu zahtjevom za izdavanje licence ovlaštenog inženjera za obavljanje djelatnosti izrade tehničke dokumentacije i građenje objekta.

Uz zahtjev imenovana je ovom ministarstvu dostavila sledeće dokaze:

- Diplomu o stečenom visokom obrazovanju, izdatu od strane Građevinskog fakulteta u Podgorici, Univerzitet Crne Gore, br. 402 od 18.12.2000.godine;
- Ovlašćenje za projektovanje br. GP 02646 0254 od 19.07.2006.godine, izdato od strane Inženjerske komore Crne Gore, za izradu projekata građevinskih konstrukcija za objekte visokogradnje i mostove;
- Ovlašćenje za rukovođenje građenjem br. GR 02646 0343 od 19.07.2006.godine, izdato od strane Inženjerske komore Crne Gore, za rukovođenje izvođenjem građevinskih i građevinsko zanatskih radova na objektima visokogradnje i mostovima;
- uvjerenje da u kaznenoj evidenciji ne postoje podaci o osuđivanosti za imenovanu;
- ovjerenu fotokopiju radne knjižice i ovjerenu kopiju lične karte.

Ministarstvo održivog razvoja i turizma, razmotrilo je podnijeti zahtjev pa je odlučilo kao u dispozitivu ovog rješenja, a ovo sa sledećih razloga:

Naime, članom 123 stav 1 Zakona o planiranju prostora i izgradnji objekata («Službeni list Crne Gore» br. 64/17), propisano je da ovlašćeni inženjer može da bude fizičko lice koje obavlja poslove izrade tehničke dokumentacije odnosno građenje objekta, odgovarajuće struke, sa visokim obrazovanjem, odnosno najmanje kvalifikacijom VII1 podnivoa okvira kvalifikacije i najmanje tri godine radnog iskustva na stručnim poslovima izrade tehničke dokumentacije i građenja objekta.

Članom 3 stav 1 tačka 1 Pravilnika o načinu i postupku izdavanja, mirovanja licence i načinu vođenja registara licenci („Službeni list Crne Gore" br. 79/17), utvrđene su vrste licenci, a

između ostalih i licenca ovlaštenog inženjera koja se izdaje fizičkom, licu za obavljanje djelatnosti izrade tehničke dokumentacije i građenje objekta.

Članom 4 stav1 tač. 1-4. Pravilnika, utvrđeno je da se u postupku izdavanja licence ovlaštenog inženjera, provjerava:

1. identitet podnosioca zahtjeva;
2. da li podnosilac zahtjeva posjeduje visoko obrazovanje, odnosno najmanje kvalifikacije VII1 podnivoa okvira kvalifikacija, odnosno da li je izvršeno priznavanje inostrane obrazovne isprave najmanje kvalifikacije VII1 podnivoa okvira kvalifikacija;
3. da li podnosilac zahtjeva ima najmanje tri godine radnog iskustva na stručnim poslovima izrade tehničke dokumentacije i građenju objekta sa visokim obrazovanjem, odnosno najmanje kvalifikacije VII1 podnivoa okvira kvalifikacije i
4. da li je podnosilac zahtjeva osuđivan za krivično djelo za koje se gonjenje preuzima po službenoj dužnosti.

Stavom 3 istog člana Pravilnika, utvrđeno je da se radno iskustvo u smislu stava 1 tačka 3 ovog člana, smatra radno iskustvo u svojstvu saradnika na izradi tehničke dokumentacije na građenju objekta, odnosno izvođenja pojedinih radova na građenju objekta. Stavom 4 istog člana Pravilnika, utvrđeno je da se izuzetno od stava 3 ovog člana, fizičkom licu koje posjeduje licencu za izradu tehničke dokumentacije i građenje objekata, izdatu po propisima koji su važili do donošenja ovog propisa, radno iskustvo može dokazati na osnovu uvida u dokumentaciju koja je bila osnov za njeno izdavanje.

Članom 137 stav 1 Zakona, propisano je da se licenca za fizičko lice izdaje na neodređeno vrijeme.

Rješavajući po predmetnom zahtjevu, a na osnovu uvida u dostavljene dokaze, ovo ministarstvo nalazi, da su se u konkretnoj pravnoj stvari stekli uslovi za primjenu čl. 123 stav 1 i 135 stav 2 Zakona o planiranju prostora i izgradnji objekata, a u vezi čl 3 stav 1 tač. 1 i čl. 4 Pravilnika o načinu i postupku izdavanja, mirovanja licence i načinu vođenja registara licenci.

Saglasno izloženom, riješeno je kao u dispozitivu ovog rješenja.

PRAVNA POUKA: Protiv ovog rješenja može se pokrenuti upravni spor tužbom kod Upravnog suda Crne Gore u roku od 20 dana od dana prijema istog.

OVLAŠĆENO SLUŽBENO LICE
Nikola Petrović





CRNA GORA
GLAVNI GRAD PODGORICA
SEKRETARIJAT ZA KOMUNALNE POSLOVE

Rimski trg 50, 81000 Podgorica, Crna Gora
tel: +382 20 235-184, 235-186
email: sekretarijat.kps@podgorica.me
www.podgorica.me

Broj: UPI 04-335/21-394
Podgorica, 19.02.2021. godine

Sekretarijat za komunalne poslove, na osnovu člana 116 i 74 Zakona o planiranju prostora i izgradnji objekata ("Službeni list CG", br. 64/17, 44/18, 63/18, 11/19 i 82/20), Uredbe o povjeravanju dijela poslova Ministarstva održivog razvoja i turizma ("Službeni list CG", br. 87/18, 28/19 i 75/19), Programa privremenih objekata na teritoriji Glavnog grada Podgorica od 2020. - 2024. godine ("Službeni list - opštinski propisi", br. 39/20), Pravilnika o bližim uslovima za postavljanje odnosno građenje privremenih objekata, uređaja i opreme ("Službeni list CG", br. 43/18, 76/18, 76/19) i podnietog zahtjeva TELENOR D.O.O., Rimski trg br.52, izdaje:

URBANISTIČKO-TEHNIČKE USLOVE za izradu tehničke dokumentacije

za postavljanje privremenog objekta namijenjenog za komunalne usluge i infrastrukturu – spoljašnji (outdoor) kabinet za potrebe elektronskih komunikacionih usluga, na dijelu katastarske parcele broj 7907/2, K.O. Podgorica III.

PODNOŠILAC ZAHTJEVA

TELENOR d.o.o.

POSTOJEĆE STANJE

Prema Listu nepokretnosti - prepis broj 3217, K.O. Podgorica III, površina katastarske parcele broj 7907/2, iznosi 1712,8 m², ista je u susvojini – subjekt raspolaganja Glavni grad Podgorica.

PLANIRANO STANJE:

Namjena parcele – odnosno lokacije:

Na dijelu katastarske parcele broj 7907/2, K.O. Podgorica III (lokacija PG 8-8), predviđeno je postavljanje privremenog objekta - spoljašnji (outdoor) kabinet za potrebe elektronskih komunikacionih usluga.

Spoljašnji (outdoor) kabinet je nepokretni privremeni objekat koji je dio elektronske komunikacione mreže, a služi za poboljšanje pružanja elektronskih komunikacionih usluga (fiksne telefonije, pristupa internetu i televizije).

Namjena objekta:

- elektronska komunikaciona infrastruktura.

Funkcija objekta:

- za poboljšanje pružanja elektronskih komunikacionih usluga (fiksne telefonije, pristupa internetu i televiziji).

Način pričvršćivanja za tlo:

- nepokretni privremeni objekti.

Dimenzije objekta:

• u zavisnosti od uslova za optimalno funkcionisanje fiksne radiokomunikacione stanice i uslova konkretne lokacije.

Materijali i oprema:

- betonsko postolje površine 3-4 m² sa pratećim uzemljenjem i razvodnim ormarom;
- kabinat od metalne šasije, u kome se nalazi prostor za mrežni dio opreme, ispravljači, baterije, opciono klima jedinica, kao i sva druga potrebna oprema (uvodnice, osigurači);
- povezivanje na telekomunikacionu mrežu putem optike ili preko radio-relejnog linka;
- za povezivanje preko radio-relejnog linka moguće je postaviti armirani betonski stub na kom se montira radio-relejni link.

USLOVI I MJERE ZAŠTITE PRIRODE I ŽIVOTNE SREDINE

Izrada Programa privremenih objekata na teritoriji Glavnog grada Podgorice za period 2020. - 2024. godine i odabir lokacija za pozicioniranje privremenih objekata usmjeren je na zaštitu prirode i životne sredine, poštujući smjernice i ograničenja propisana prostorno-planskom dokumentacijom i smjernicama iz oblasti zaštite životne sredine.

Za projekte koji se nalaze na listi utvrđenoj Uredbom o projektima za koje se vrši procjena uticaja na životnu sredinu ("Službeni list RCG", br. 20/07 i "Službeni list CG", br. 47/13, 53/14 i 37/18) potrebno je sprovesti postupak procjene uticaja na životnu sredinu, shodno Zakonu o procjeni uticaja na životnu sredinu ("Službeni list CG", br. 75/18), kod nadležnog organa.

Privremeni objekat ne može se postaviti ako svojim postavljanjem:

- narušava komunalne funkcije, ometa pješački i kolski saobraćaj, ugrožava infrastrukturu i zelene površine;
- narušava integritet kulturnih dobara sa zaštićenom okolinom, ugrožava životnu sredinu.

Privremeni objekti se ne smiju postavljati ako na bilo koji način ugrožavaju životnu sredinu (prekomjerena buka, štetna isparenja, opasni otpad i sl.).

Svojim oblikom i materijalizacijom privremeni objekti treba da su u što većoj mjeri usklađeni sa ambijentom, da su jednostavni i nenametljivi, da su izvedeni profesionalno i od kvalitetnih materijala.

USLOVI I MJERE ZAŠTITE NEPOKRETNIH KULTURNIH DOBARA I NJIHOVE ZAŠTIĆENE OKOLINE

U postupku sprovođenja Programa privremenih objekata na teritoriji Glavnog grada Podgorica, potrebno je obezbijediti zaštitu kulturnih dobara i njihove okoline, na način kojim se poštuje njihov integritet i status i dosljedno sprovode mjere zaštite.

Programom nijesu predviđene intervencije na kulturnim dobrima, kao ni intervencije kojima se direktno utiče na stanje kulturnih dobara.

Pri realizaciji privremenih objekata u okviru zaštićene okoline kulturnih dobara potrebno je obezbijediti očuvanje njihovog integriteta, kulturno-istorijskih i ambijetalnih vrijednosti, sprječavanjem aktivnosti kojima se može uticati na izgled, svojstvo, osobenost, značenje ili značaj kulturnog dobra.

Ukoliko se prilikom iskopa terena za potrebe postavljanja i izgradnje privremenih objekata, naiđe na arheološke ili druge nalaze, koji mogu biti kulturno dobro, obavezno je prekinuti radove, obavijestiti organ uprave nadležan za zaštitu kulturnih dobara, kako bi se izvršila neophodna istraživanja i druge radnje i aktivnosti u skladu sa članom 87 i 88 Zakona o zaštiti kulturnih

dobara ("Službeni list CG", br. 49/10, 40/11, 44/17 i 18/19).

Postupak realizacije Programa sprovoditi tako da se ne zadire u zonu kulturnih dobara i njihove zaštićene okoline u skladu sa Zakonom o zaštiti kulturnih dobara.

U postupku definisanja urbanističkih uslova za privremene objekte u kontaktu sa kulturnim dobrom potrebno je pribaviti uslove Uprave za zaštitu kulturnih dobara.

U predloženoj zaštićenoj okolini kulturnih dobara onemogućiti gradnju kojom se narušava prostorni i vizuelni integritet cjeline. U predloženoj zaštićenoj okolini ne graditi objekte većih visina ili visoke gustine izgrađenosti, kao ni infrastrukturne objekte većih dimenzija.

USLOVI ZA LICA SMANJENE POKRETLJIVOSTI I LICA SA INVALIDITETOM

Tehničkom dokumentacijom obezbijediti prilaz i upotrebu objekta/objekata licima smanjene pokretljivosti u skladu sa članom 71 Zakona o planiranju prostora i izgradnji objekata i Pravilnikom o bližim uslovima i načinu prilagođavanja objekata za pristup i kretanje lica smanjene pokretljivosti i lica sa invaliditetom ("Službeni list CG", br. 48/13 i 44/15).

INFRASTRUKTURNI USLOVI

Uslovi priključenja na tehničku infrastrukturu

- Tehnička infrastruktura podrazumijeva kompletnu opremljenost u skladu sa najvišim standardima i važećom regulativom;
- Prilikom izrade tehničke dokumentacije pribaviti tehničke uslove za relevantnu infrastrukturu od nadležnog organa.

Uslovi za priključenje privremenih objekata na infrastrukturu i posebni tehnički uslovi

Vodovodne i kanalizacione, elektro i tk instalacije u privremenom objektu i izvan njega projektovati u skladu sa važećim propisima i standardima. Priključenje na postojeće infrastrukturne sisteme projektovati prema uslovima dobijenim od nadležnih javnih preduzeća.

Saobraćajni uslovi

Lokacija na koju se postavlja privremeni objekat/objekti mora imati obezbijeđen pristup sa javne površine, osim lokacija sa pokretnim i plutajućim privremenim objektima ili otvorenoj površini u funkciji privremenog objekta.

Izuzetno, lokacije koje nemaju mogućnost obezbijeđenja kolskog pristupa, može se obezbijediti samo pješački pristup sa javne površine uz obezbijeđenje prava službenosti prolaza.

Posebni uslovi

U slučaju da se u okviru navedene lokacije nalazi određeni zaštitni pojas (putni i/ili željeznička infrastruktura, objekti energetike, vodoizvorišta, objekti odbrane, objekti sanitarne zaštite i sl.) neophodno je postupiti u skladu sa važećim propisima i standardima.

POTREBA IZRADE URBANISTIČKOG RJEŠENJA

Tehnička dokumentacija:

- Revidovan glavni projekat, Tipski projekat, Atest proizvođača;
- Elaborat procjene uticaja na životnu sredinu u skladu sa Uredbom o projektima za koje se vrši procjena uticaja na životnu sredinu ("Sl. list RCG", br. 20/07, "Sl. list CG", br. 47/13, 53/14 i 37/18).

POTREBA PRIBAVLJANJA SAGLASNOSTI GLAVNOG GRADSKOG ARHITEKTE

Shodno članu 117 Zakona o planiranju prostora i izgradnji objekata, odredba stava 2 tačka 4 ovog člana, **potrebna saglasnost Glavnog gradskog arhitekta za objekte za koje se izrađuje Revidovani glavni projekat** (saglasnost iz člana 87 stav 7 Zakona o planiranju prostora i izgradnji objekta).

VREMENSKI PERIOD NA KOJI SE IZDAJU PREDMETNI UTU

Ovi uslovi važe za period za koji je stranka podnijela zahtjev, tj. za period do **31.12.2021. godine**.

NAPOMENA:

Shodno članu 117 Zakona o planiranju prostora i izgradnji objekata, korisnik je dužan da **15 dana prije postavljanja privremenog objekta, dostavi prijavu postavljanja privremenog objekta Komunalnoj inspekciji Glavnog grada sa ovim urbanističko-tehničkim uslovima, Tehničkom dokumentacijom, kao i Ugovor o zakupu zemljišta sklopljen sa Direkcijom za imovinu Glavnog grada.**

DOSTAVLJENO:

- TELENOR D.O.O.,
Rimski trg br.4;
- Komunalna inspekcija Glavnog grada;
- a/a.

OBRAĐIVAČI URBANISTIČKO-TEHNIČKIH USLOVA

Samostalni savjetnik I
Dragoljub Bašović, dipl.ing.građ.

Samostalni savjetnik II
Aleksandra Mitrović, Spec.sci.građ.

Potpis obrađivača:

OVLAŠĆENO SLUŽBENO LICE:

SEKRETAR,
Marko Rakočević, dipl.ecc

Potpis ovlašćenog službenog lica:

M.P.

PRILOZI:

- Tehnički uslovi u skladu sa posebnim propisom;
- List nepokretnosti i kopija katastarskog plana;



Droj: UP I 04-335/20-39A

19. februar 2020. godine

aj plan se može koristiti samo u informativne svrhe...

1:2000

Kreirano 10:26:15/12/2020



ORTO-FOTO LOKACIJE

TEHNIČKA OBRADA,


Dragoljub Bašović, dipl.inž.građ.

Vladimir Đurković, saob.teh.

S. J. prabut

j: UPI 04-335/21-394

19. februar 2021. godine

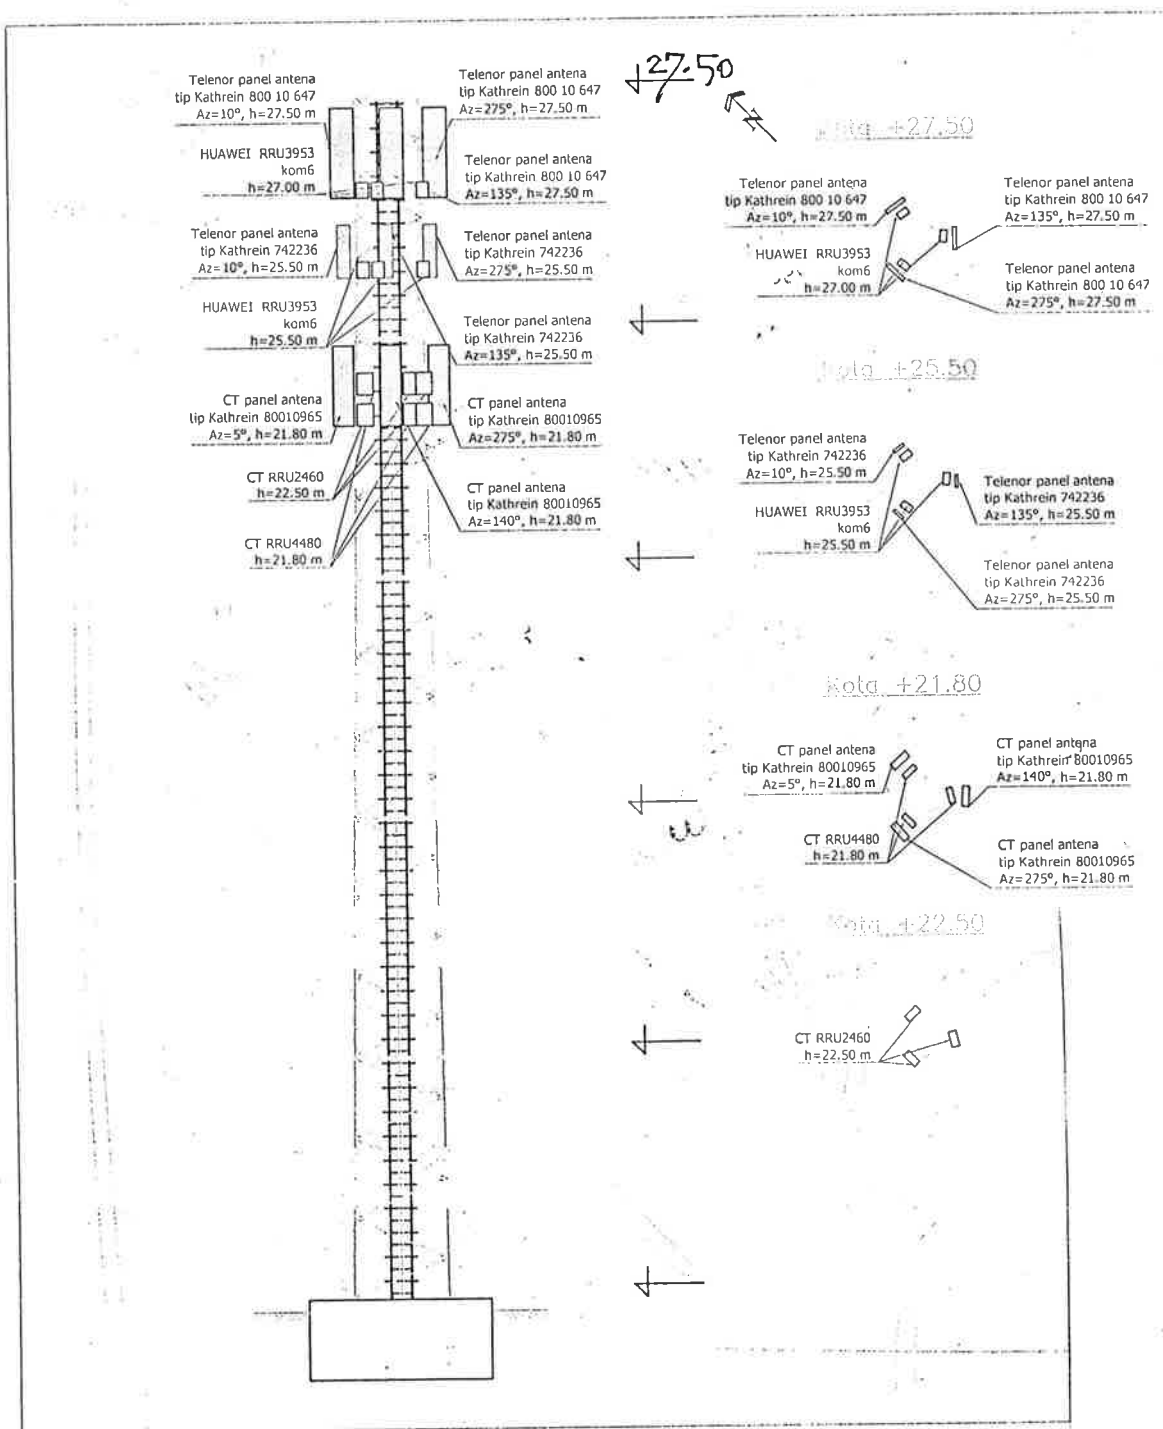

IZGLED I DIMENZIJE STUBA
 SA POLOZAJEM TRUPREME

TEHNIČKA OBRADA,

Dragoljub Bašović, dipl.inž. građ.

Vladimir Đurković, saob.teh.

S. J. Petrović

Izbor katastarske opštine

PODGORICA

BALOČI
BERI
BEŽJOVO
BIJELO POLJE
BIOČE
BLIŽNA
BOLJE SESTRE
BOTUN
BREŽINE
BRISKUT
BUDZA
BURONJE
CEROVICE
CIJEVNA
CRNCI
CVARIN
DAJBABE
DINOŠA
DOLJANI
DOLOVI
DONJA GORICA
DONJE STRAVČE
DONJI KOKOTI
DONJI ZATRIJEBAČ
DRAŽEVINA
DUŠKE
FARMACI
FUNDINA
GOLJEMADI
GOLUBOVCI
GORNJE STRAVČE
GORNJI ZATRIJEBAČ
GOSTILJ
GRADAC
GRBAVCI
GRBI DO
GRUDA
HOTI
KLOPOT
KOPILJE
KOĆI
KRŽANJA
LIJEVA RIJEKA
LIJEŠNJE
LOPATE
LUTOVO
MAHALA
MASLINE
MATAGUŽI
MEDUN
MOMČE
MRKE
OPASANICA
ORAHOVO
ORASI
PELEV BRIJEG
PODGORICA I
PODGORICA II
PODGORICA III
PROGONOVIĆI
RADEĆA

Pretraga katastra nepokretnosti

PODGORICA->PODGORICA III

PRETRAGA PO

listu nepokretnosti broju parcele

Broj parcele 7907/2

Pretraži

Rezultat pretrage

Spisak parcela


Katastarska opština	LN	Broj parcele	Podbroj
1 PODGORICA III	3217	7907	2

Nosioci prava	Parcele	Objekti	Tereti	Aktivni zahtjevi
---------------	---------	---------	--------	------------------

Nosioci prava - LN 3217

	Ime/naziv	Obim prava	Vrsta prava	Vrsta svojih	Vrsta obima
1	CRNA GORA -SUBJ.RASPOL.GLAVNI GRAD	1/1	Svojina		

Brisanje selekcije: DESELEKTUJ Štampa izvoda: IZVOD Štampa lista nepokretnosti: PREPIS

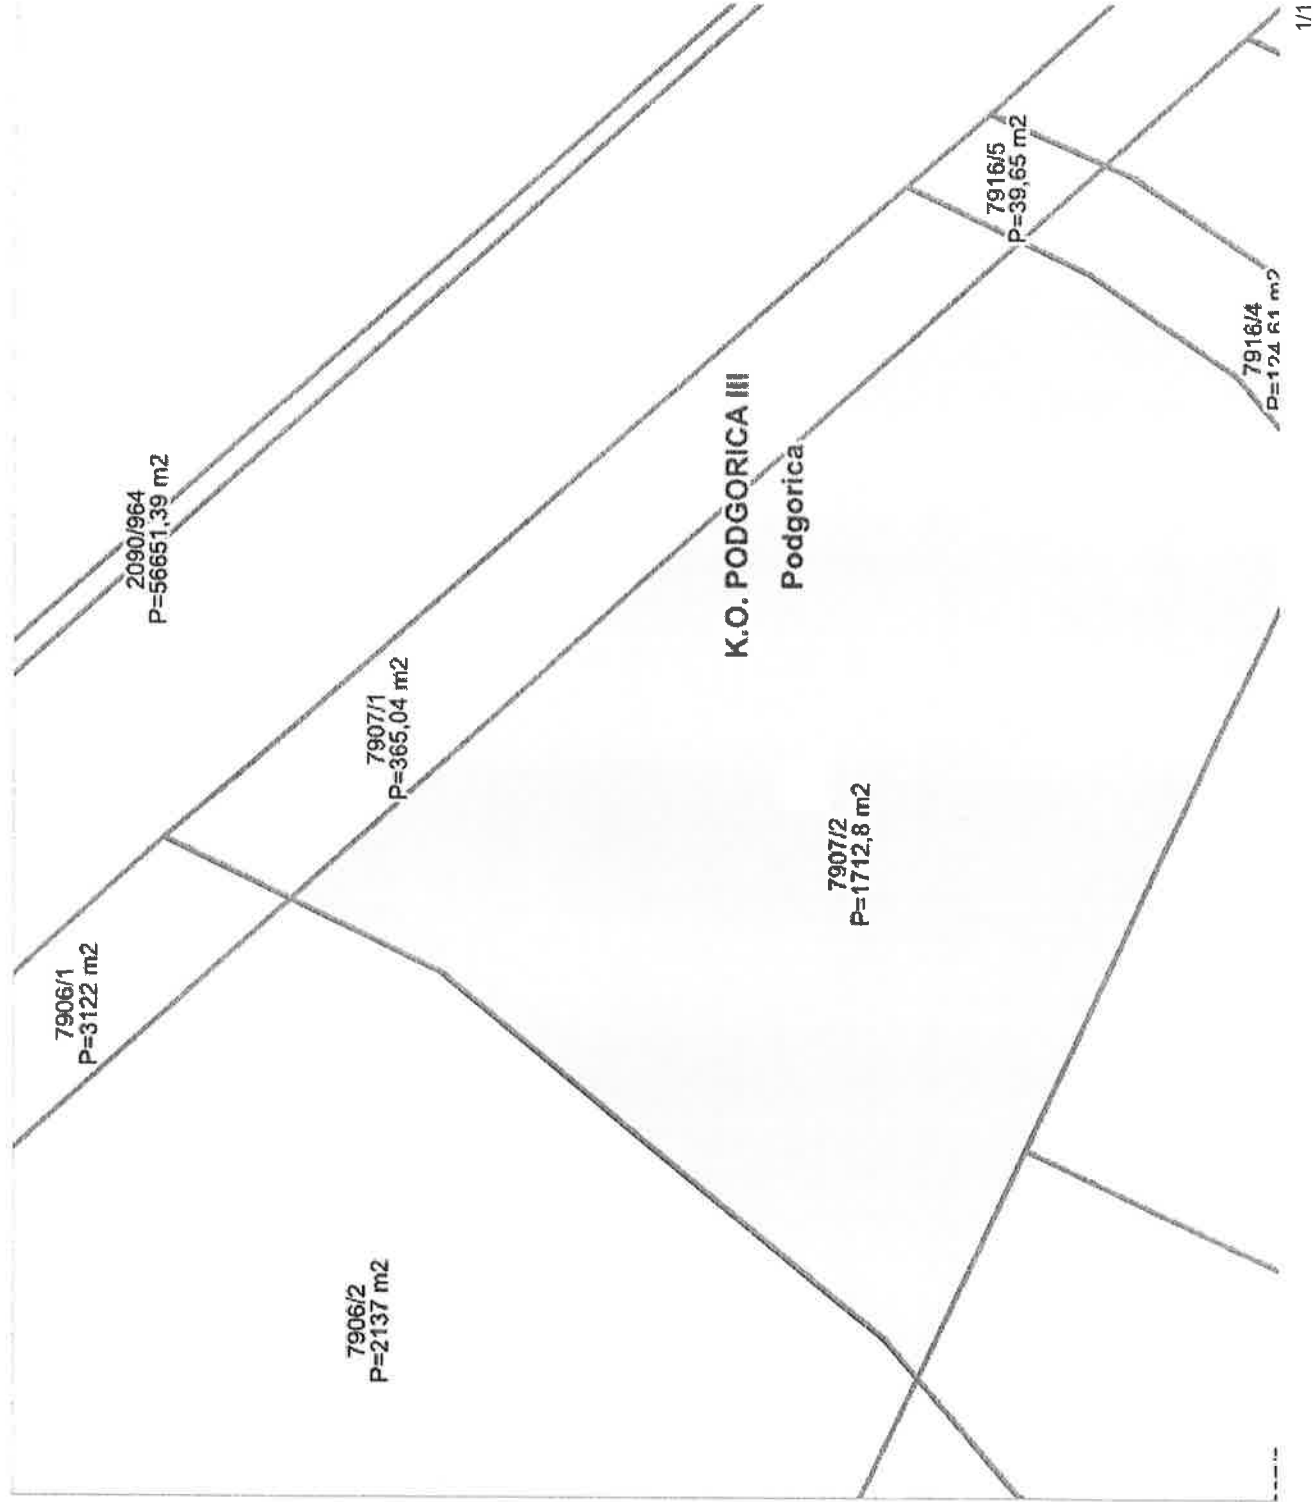

Sadržaj Mape

Pretraga geografskih naziva

Pretraga podataka (metapodataka)

Pretraga parcela

Politička opština:	Podgorica
Katastarska opština:	PODGORICA III
Broj parcele:	7907
Podbroj parcele:	2

Pronadji parcelu Ukloni pin

Pronadji parcelu na ekatastru



www.agencijapg.me

Broj 15346
7/11/20
telenor - Podgorica
Primijeno 3.0.11.2020
Iz uče Preko pošte
Broj Br.priloga 03-1732
Prilož 5

TELENOR

Podgorica

Predmet: Repetitor na lokaciji budućeg kružnog toka

Agencija za izgradnju i razvoj Podgorice preko izvođača radova firme "Tehnoput MNE" izvodi radove na izgradnji Bulevara Veljka Vlahovića na Starom aerodromu. Na ukrštanju ovog bulevara sa putem za Tuzi planirana je izgradnja kružnog toka gdje se nalazi vaš repetitor, čija lokacija se nalazi u trasi buduće saobraćajnice. S toga je potrebno da pristupite izmještanju repetitora i prateće opreme sa predmetne lokacije kako bi radovi na izgradnji kružnog toka mogli biti započeti.

S poštovanjem,

Prilog: Situacija sa lokacijom repetitora

Obradio:

Boban Leković

Rukovodilac službe:

Nevenka Radulović

(Signature)

VA

IZVRŠNI DIREKTOR


Srdan Raičević



Co:

- Sl.za izgradnju i nadzor,

- a/a

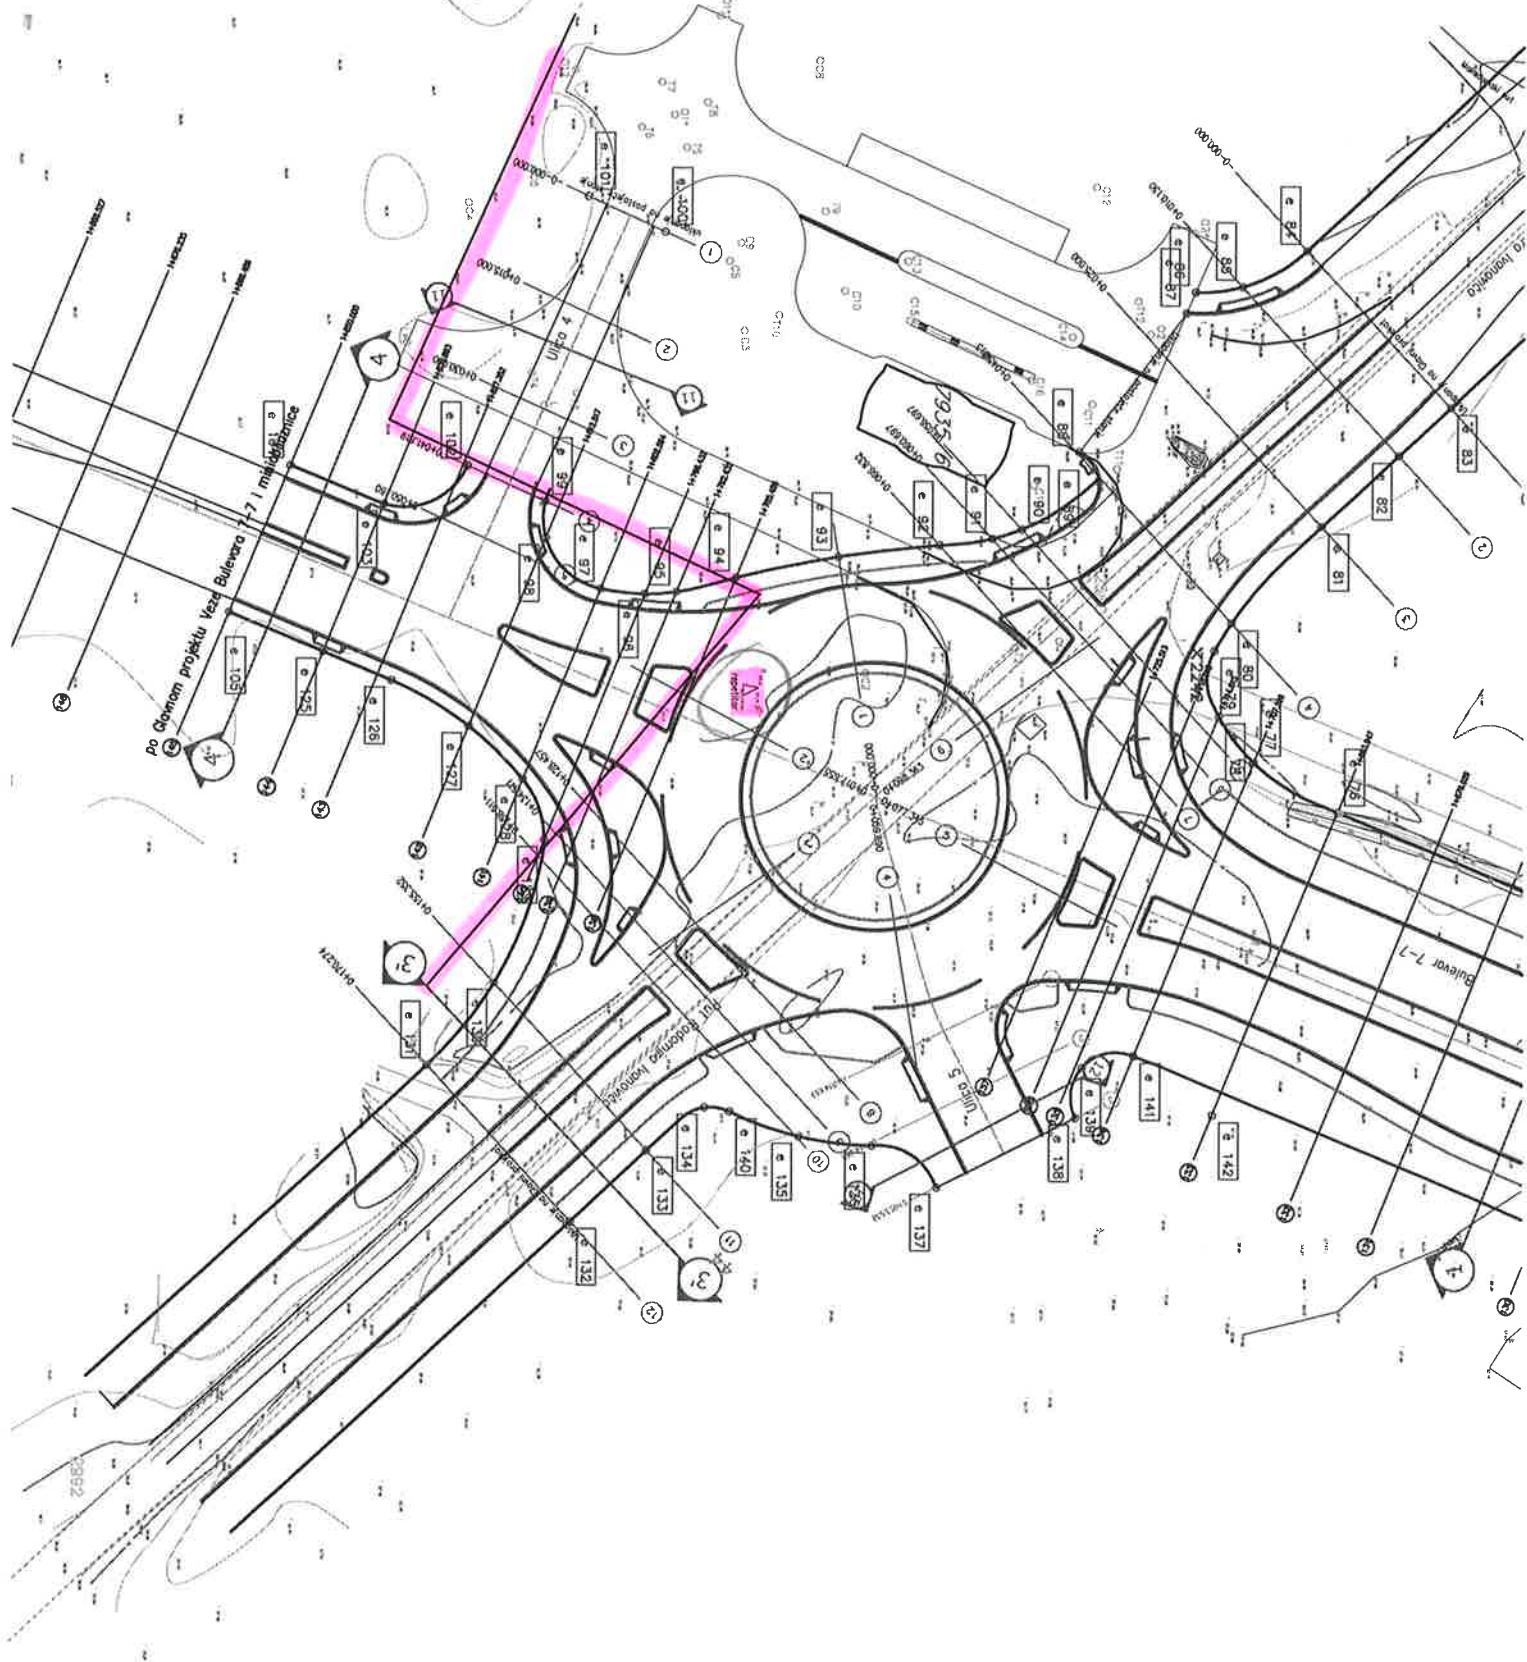

II PROJEKTI ZADATAK

PROJEKTNI ZADATAK

za izradu Idejnog rješenja
na lokaciji PG 8-8, opština Podgorica

1. CILJ I SVRHA IZRADE TEHNIČKE DOKUMENTACIJE

Za potrebe Telenor-a potrebno je uraditi Idejno rješenje za lokaciju PG 8-8 na kojoj se planira relokacija postojećeg antenskog stuba. Zbog proširenja saobraćajnice i izgradnje kružnog planirana je relokacija antenskog stuba sa pratećom opremom sa dijela katastarske parcele broj 7935/1 KO Podgorica III na dio katastarske parcele broj 7907/2 KO Podgorica III (nekih 120 m). Konstrukcija stuba kao i odgovarajuća ostala infrastruktura se projektuju da omoguće instalaciju antena i prateće opreme za mobilnu telefoniju.

Cilj projekta je da se relokacijom postojećeg antenskog stuba koji se nalazi u neposrednoj blizini, a čije je izmještanje predviđeno UT uslovima zbog potrebe izgradnje kružnog toka na novoj saobraćajnici, u okviru postojeće Telenor mreže, na teritoriji opštine Podgorica zadrži postojeći kapacitet, pokrivenost i kvalitet signala.

2. PREDMET TEHNIČKE DOKUMENTACIJE

Predmet tehničke dokumentacije je čelična konstrukcija postojećeg antenskog stuba koji se relocira sa postojeće pozicije i izgradnja konstrukcije armirano-betonskog temelja, betonskih platformi za smještanje kabineta prateće telekomunikacione opreme i odgovarajućim napajanjem i uzemljenjem. Namjena antenskog stuba je da služi kao nosač za montažu antenskih sistema i opreme za mobilnu telefoniju.

3. PODACI O LOKACIJI POSTOJEĆEG ANTENSKOG STUBA

Naziv lokacije stuba: PG 8-8, katastarska parcela br. 7907/2, KO Podgorica III, opština Podgorica

Geografske koordinate osnove stuba: (WGS) 19°16'25.86"E, 42°25'8.33"N

Nadmorska visina osnove stuba: 55.55 m Visina antenskog stuba: h=30.0 m

Za Investitora:

Direktor tehničke direkcije

Ratko Pustahija

III TEHNIČKA DOKUMENTACIJA

TEKSTUALNA DOKUMENTACIJA

TEHNIČKI OPIS

Investitor: Telenor d.o.o. Podgorica;

Objekat: Bazna stanica mobilne telefonije (Privremeni objekat namijenjen za komunalne usluge i infrastrukturu);

Lokacija: PG 8-8, katastarska parcela broj 7907/2, KO Podgorica III, opština Podgorica

OPŠTI DIO

Projektom zadatkom se traži izrada tehničke dokumentacije tj. idejno rješenje privremenog objekta namijenjenog za komunalne usluge i infrastrukturu koji se zbog potrebe izgradnje kružnog toka na novoj saobraćajnici u skladu sa smjernicama iz UT uslova izmješta sa postojeće lokacije (katastarska parcela 7935/1, KO Podgorica, opština Podgorica) na katastarsku parcelu broj 7907/2, KO Podgorica III, opština Podgorica. Međusobna udaljenost postojeće lokacije stuba i lokacije na kojoj je planirano izmještanje stuba iznosi oko 120.0 m.

U toku projektovanja izvršen je uvid u urbanističko – tehničke uslove broj UPI 04-335/21-394 od 19.02.2021. godine, izdate od strane Sekretarija za komunalne poslove, Glavnog grada Podgorica, koji se prilažu uz projekat.

LOKACIJA

Objekat se nalazi na dijelu katastarskih parcela broj 7907/2, KO Podgorica III, opština Podgorica

OBJEKAT

Objekat je projektovan u svemu prema projektom zadatku investitora za predmetnu parcelu, uz poštovanje smjernica datih u urbanističko – tehničkim uslovima, kao i prema važećim standardima za ovaj tip objekta.

Antenski stub koji je planiran na lokaciji koja je predmet Idejnog rješenja, nalazi se u neposrednoj blizini postojećeg antenskog stuba čije je izmještanje predviđeno UT uslovima te svojim izgledom i gabaritom neće izmijeniti postojeći ambijent lokacije, i biće uklopljen u ambijent lokacije na kojoj se pozicionira.

KONSTRUKTVNO RJEŠENJE

Antenski stub sa planiranim antenskim sistemom je čelična konstrukcija pričvršćena za tlo odgovarajućim temeljima i ankerima.

MATERIJALIZACIJA

Planirani antenski sistem se montira na antenski stub ili na metalne antenske nosače pričvršćene za stub dok se prateći kabineti postavljaju na betonsku platformu u podnožju antenskog stuba. Dimenzije kabineta i antenskog sistema sa antenskim nosačima iz predhonog stava, određuju se u zavisnosti od uslova za optimalno funkcionisanje fiksne radiokomunikacione stanice i uslova konkretne lokacije. Sve ostalo raditi u skladu sa važećim propisima i normativima u građevinarstvu i u skladu sa zakonom o izgradnji objekata i urbanističko tehničkim uslovima koji su izdati za ovaj objekat.

Prema preporukama iz urbanističko tehničkih uslova koji su izdati od strane nadležnog Sekretarijata Glavnog grada, za ovaj objekat, izvršeno je uskladjivanje sa smjernicama Pravilnika i tekstualnim dijelom Programa koji se odnosi na ovakvu vrstu objekata.

Sve ostalo raditi u skladu sa važećim propisima i normativima u građevinarstvu i u skladu sa zakonom o izgradnji objekata.

SPISAK PRIMIJENJENIH PROPISA, PREPORUKA I VAŽEĆIH STANDARDA, PREMA KOJIMA JE OBJEKAT PROJEKTOVAN I PREMA KOJIMA ĆE SE IZVODITI RADOVI

- Projektni zadatak od strane investitora;
- Urbanističko – tehnički uslovi br. UPI 04-335/21-394 od 19.02.2021.g.;
- Zakon o planiranju prostora i izgradnji objekata ("Službeni list Crne Gore", br. 064/17 od 06.10.2017, 044/18 od 06.07.2018, 063/18 od 28.09.2018.);
- Pravilnik o bližim uslovima za postavljanje odnosno građenje privremenih objekata, uređenja i opreme ("Službeni list Crne Gore", br. 043/18 od 03.07.2018.);
- Pravilnik o načinu izrade, sadržini tehničke dokumentacije za građenje objekata ("Službeni list Crne Gore", br. 044/18 od 06.07.2018.);
- Pravilnik o načinu izrade i sadržini tehničke dokumentacije za građenje objekata ("Službeni list Crne Gore", br. 044/18 od 06.07.2018.);
- Važeći zakoni, propisi, standardi i norme kvaliteta za ovu vrstu objekta.

Sastavila:
Nataša Pavlović

GRAFIČKA DOKUMENTACIA

"Geo Expert"d.o.o.
Podgorica

Skica lica mjesta

SKICA PREMJERA Br.....

Broj Kat. plana.....

Tah zapisnik: sveska.....

Veza sa ranijom skicom premjera: br/god.....

Područna jedinica: Podgorica



KAT.OPŠTINA: Podgorica III

Opština: Podgorica

Približna razmjera 1: 400

KOORDINATE POLIGONIH TAČAKA

OZNAKA	Y	X
P1	6605242.371	4698039.194
P2	6605261.892	4698018.493

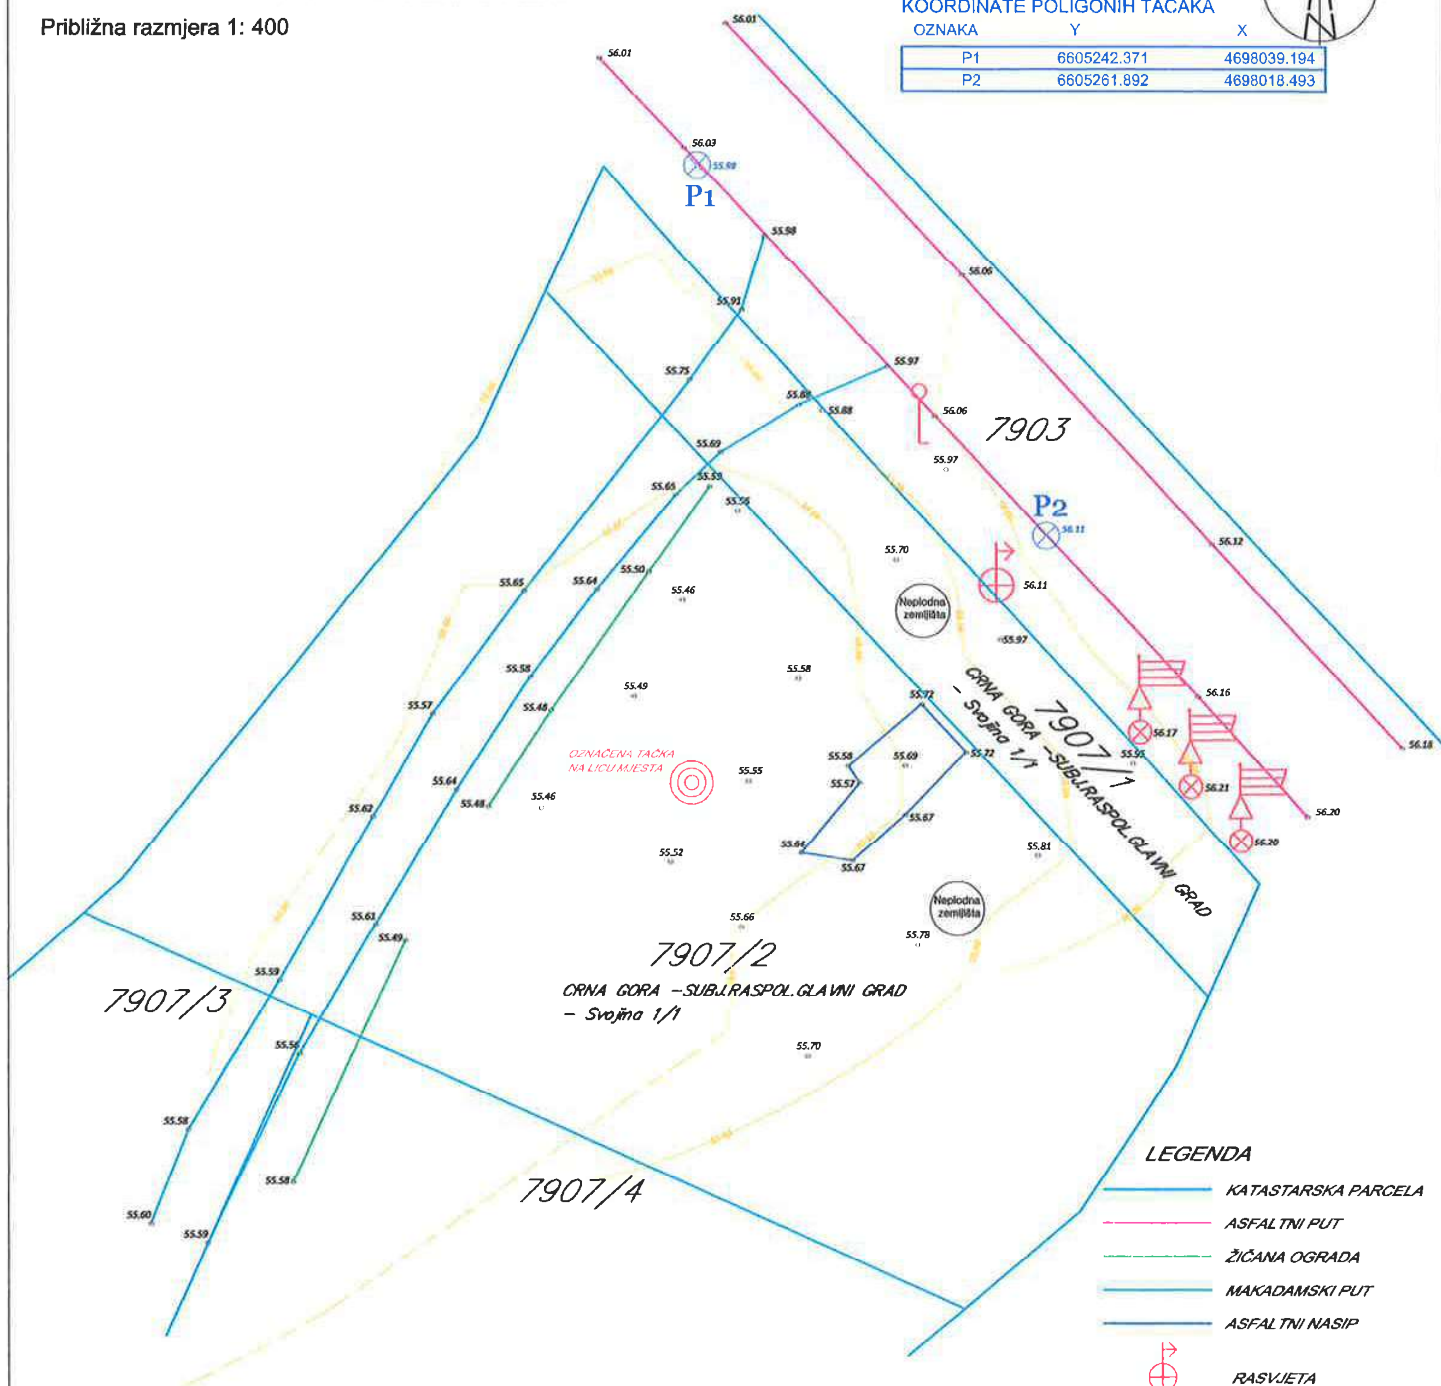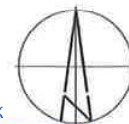

LEGENDA

- KATASTARSKA PARCELA
- ASFALJNI PUT
- ŽIČANA OGRADA
- MAKADAMSKI PUT
- ASFALJNI NASIP
- RASVJETA
- STUB ZA ZASTAVU
- SAOBRAČAJNI ZNAK

Napomena: Snimanje izvršeno prijemnikom GPS i Totalnom stanicom marke Leica u sistemu permanentnih stanica MontePos mreže sa zvaničnim parametrima Uprave za nekretnine Crne Gore

Snimio dana: Decembar 2020. god.





Semir Kuč, dipl. inž. geod.


[Signature]



Spisak prijava:20....god.
Spisak promjena:20....god.

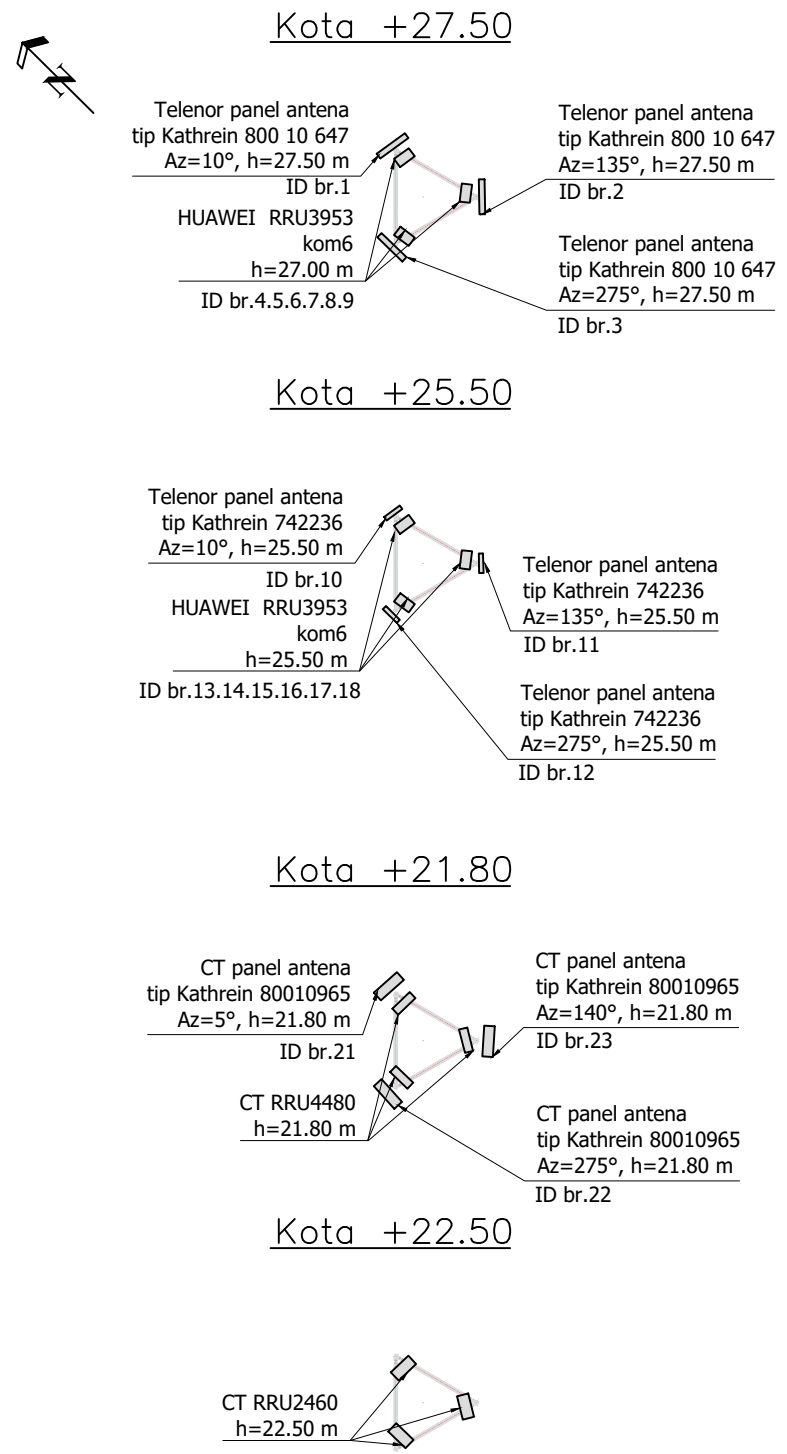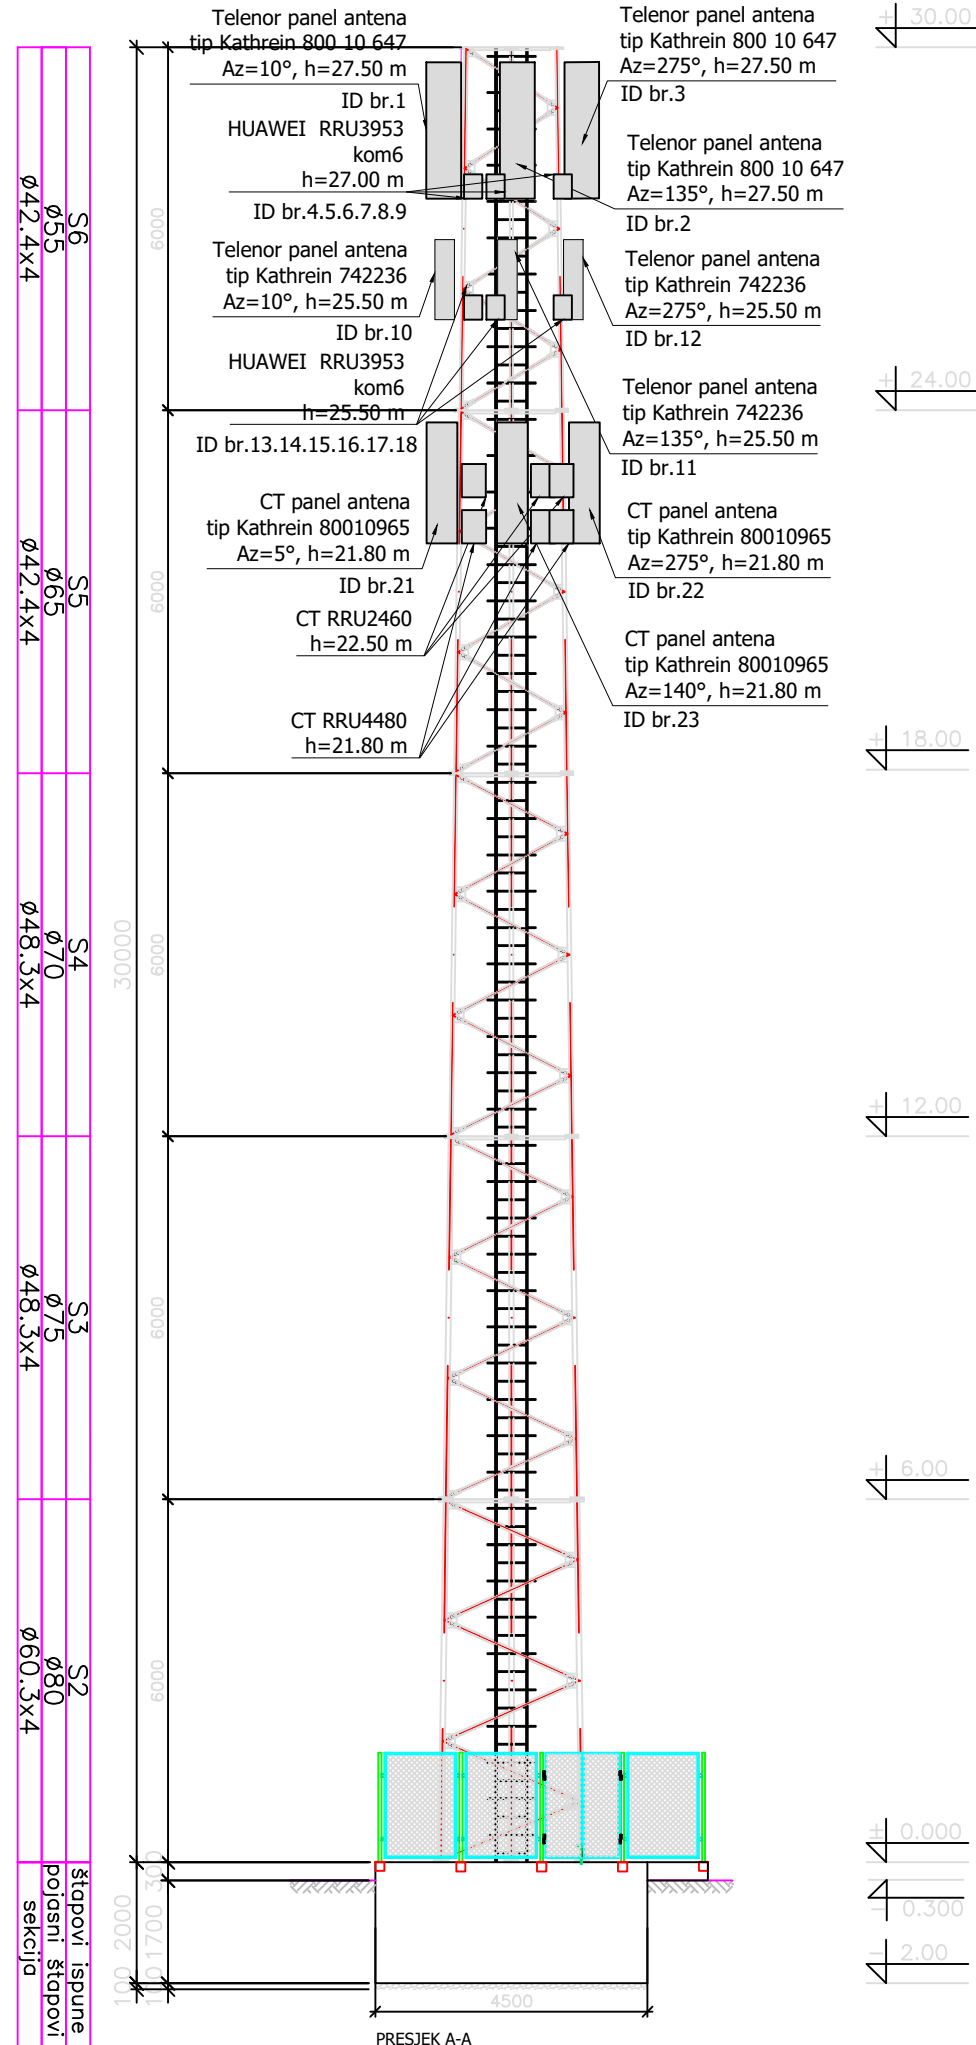Pregledao dana
potpis

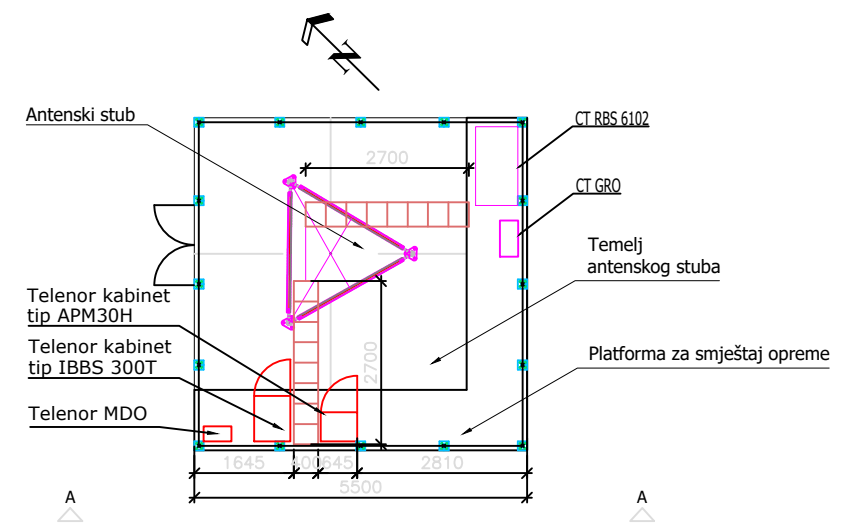

Osnova bazne stanice



PROJEKTANT:  Telenor d.o.o. Rimski Trg 4, Podgorica		 Telenor d.o.o. Rimski Trg 4, Podgorica	
Objekat:	Bazna stanica PODGORICA 8-8	Lokacija:	Podgorica 8-8, k.p. 7907/2, KO Podgorica III, opština Podgorica
Vodeći inženjer:	Nataša Pavlović d.i.g.	Vrsta tehničke dokumentacije: Idejno rješenje	
Odgovorni inženjer:	Jelena Nikolić d.i.g.	Dio tehničke dokumentacije: Idejno rješenje	Razmjera: R 1:125
Saradnik:	Almir Kulosmanović d.i.g.	Prilog: Raspored opreme na ant.stubu; Osnova bazne stanice;	Broj priloga: 01 Br. strane:
Datum izrade i MP: februar, 2021. god.		Datum revizije i MP:	

