



OBRAZAC 1

elektronski potpis projektanta	elektronski potpis revidenta
--------------------------------	------------------------------

INVESTITOR: "POGREBNE USLUGE" d.o.o. Podgorica

OBJEKAT: VII faza proširenja gradskog groblja „Čepurci“

LOKACIJA: UP 1E, DUP "ČEPURCI - dio ", KP 3462/2, 3461/2, 3460/4, 3901/2, 3899/5, 3902/3, 3459/3, KO PODGORICA III

VRSTA TEHNIČKE DOKUMENTACIJE: **IDEJNO RJEŠENJE**

PROJEKTANT **A12 project** d.o.o. Podgorica, Moskovska 111/50, 81000 Podgorica

ODGOVORNO LICE Slobodan Petrović spec.sci.arh.
br.licence UPI 105/2175-46/2

GLAVNI INŽENJER Slobodan Petrović spec.sci.arh.
br.licence UPI 105/2175-46/2

elektronski potpis projektanta	elektronski potpis revidenta
--------------------------------	------------------------------

INVESTITOR: "POGREBNE USLUGE" d.o.o. Podgorica

OBJEKAT: VII faza proširenja gradskog groblja „Čepurci“

LOKACIJA: UP 1E, DUP "ČEPURCI - dio ", KP 3462/2, 3461/2, 3460/4, 3901/2, 3899/5, 3902/3, 3459/3, KO PODGORICA III

DIO TEHNIČKE DOKUMENTACIJE: **ARHITEKTURA**

PROJEKTANT: **A12 project** d.o.o. Podgorica, Moskovska 111/50, 81000 Podgorica

ODGOVORNO LICE: Slobodan Petrović, spec.sci.arh.
br.licence UPI 105/2175-46/2

GLAVNI INŽENJER: Slobodan Petrović, spec.sci.arh.
br.licence UPI 105/2175-46/2

SARADNICI NA PROJEKTU: Milica Purić, spec.sci.arh.
Luka Papan, spec.sci.arh.
Enes Pućurica, dipl.ing.arh.

SADRŽAJ DIJELA TEHNIČKE DOKUMENTACIJE_ARHITEKTURA

1. TEKSTUALNA DOKUMENTACIJA

1.1 Tehnički opis

2. GRAFIČKA DOKUMENTACIJA

2.1	Geodetska podloga	1:250
2.2	Situacija	1:250
2.3	Grobница – TIP A	1:20
2.4	Grobница – TIP A1	1:20
2.5	Grobница – TIP C	1:20
2.6	Ogradni zid 1	1:100
2.7	Detalji potpornog I ogradnog zida 2	1:20



A12 project d.o.o.
Moskovska 111/50
Podgorica 81000, Montenegro
Mob: +382 69 746 284
Email: info@a12project.com
Web: www.a12project.com

ARCHITECTURE – DESIGN – ENGINEERING – CONSULTING - BUILDING

1. TEKSTUALNA DOKUMENTACIJA

Idejno rješenje VII faze proširenja gradskog groblja „Čepurci“
Jun 2021



A12 project d.o.o.

Moskovska 111/50

Podgorica 81000, Montenegro

Mob: +382 69 746 284

Email: info@a12project.com

Web: www.a12project.com

ARCHITECTURE – DESIGN – ENGINEERING – CONSULTING - BUILDING

1.1.

Tehnički opis

TEHNIČKI OPIS

Za izradu idejnog rješenja VII faze proširenja gradskog groblja „Čepurci“

Investitor: "POGREBNE USLUGE" d.o.o. Podgorica

Lokacija: UP 1E, DUP "ČEPURCI - dio ", KP 3462/2, 3461/2, 3460/4, 3901/2, 3899/5, 3902/3, 3459/3, KO PODGORICA III

Idejno rješenje gradskog groblja rađeno je na osnovu urbanističko-tehničkih uslova za urbanističku parcelu broj 1E koju čine katastarske parcele broj 3462/2, 3461/2, 3460/4, 3901/2, 3899/5, 3902/3, 3459/3, KO PODGORICA III u zahvatu Detaljnog urbanističkog plana "ČEPURCI – dio".

URBANISTIČKI POKAZATELJI:

Katastarske parcele: 3462/2, 3461/2, 3460/4, 3901/2, 3899/5, 3902/3, 3459/3 koje čine urbanističku parcelu 1E.

Površina urbanističke parcele: 1389.48 m²

Namjena: Groblje

OBJEKAT – LOKACIJA, NAMJENA, ORGANIZACIJA PROSTORA

Idejno rješenje VII faze proširenja gradskog groblja "Čepurci" urađeno je na osnovu Projektnog zadatka Investitora DOO "Pogrebne usluge" Podgorica, i u skladu sa Odlukom o određivanju lokacije sa elementima urbanističko-tehničkih uslova za proširenje gradskog groblja „Čepurci“, kao lokalnog objekta od opšteg interesa br. 08-332/21-593 od 29.04.2021. godine izdatim od strane sekretarijata za planiranje prostora i održivi razvoj grada Podgorica.

Grobije "Čepurci" omeđeno je sa sjeverne strane ulicom "8. marta", sa istočne naseljem "Stara varoš", sa južne brdom "Ljubović", a sa zapadne strane neplanski formiranim naseljem individualnih stambenih objekata. U skladu sa DUP-om "Čepurci - dio" Opština Podgorica, zona proširenja obuhvata upravo prostor sa istočne strane postojećeg gradskog groblja koju čine katastarske parcele KP 3462/2, 3461/2, 3460/4, 3901/2, 3899/5, 3902/3, 3459/3 ukupne površine 1389.48 m². U okviru započete realizacije proširenja, izvedena je II, III, IV ,V, VI FAZA u zahvatu čije su granice određene sprovedenim otkupom zemljišta koje je bio u privatnom vlasništvu.

Prostor VII faze proširenja definisan je po istom principu - dinamikom otkupa zemljišta, to je uslovio, kao i u slučaju II, III, IV, V, VI faze proširenja, da granice arhitektonsko-urbanističkih cjelina nisu usklađene sa granicama zahvata proširenja koje su utvrđivane na opisan način.

Lokacijom VII faze proširenja gradskog groblja "Čepurci" obuhvaćeno je 7 katastarskih parcela na kojima su formirane 3 grupacije grobnih mjesta čije je formiranje bilo uslovljeno morfologijom terena i pješačkom stazom koja se nadovezuje na postojeću pješačku stazu projektovanoj u VI fazi proširenja groblja.

U skladu sa zahtijevanom strukturom grobnica, navedenom u Projektnom zadatku, projektovane su grobnice u okviru raspoloživih grobnih parcela kako slijedi.

Grobnica sa dva ukopna mjesta 1+1, vertikalno bez predukopa: TIP A dimenzije: 130 x 270, površina: 3.51 m².

Grobnica sa jednim ukopnim mjestom, vertikalno bez predukopa: TIP A1 dimenzije: 130 x 270, površina: 3.51 m².

Grobnica sa četiri ukopna mjesta 2+2, vertikalno bez predukopa: TIP C dimenzije: 230 x 270, površina: 6.21 m².

Tabelarni prikaz

projektovane strukture grobnica u zahvatu VII faze proširenja

Tip grobnice	1	2	3
Oznaka tipa	Broj grobnica	Površina 1 grobnice [m ²]	Površina grobnica [m ²]
TIP A	110	3.51	386.1
TIP A1	11	3.51 m ²	38.61
TIP C	25	6.21 m ²	155.25
UKUPNO	146	13.23	579.96

KONSTRUKCIJA I MATERIJALIZACIJA – GROBNICE

Konstrukciju grobnica čine zidovi od betonskih blokova i horizontalne armirano-betonske ploče koje zatvaraju grobnice i formiraju pregrade između nivoa.


ARCHITECTURE – DESIGN – ENGINEERING – CONSULTING - BUILDING

Izrada zidova grobnica predviđena je od betonskih blokova d=20cm i d=12cm, zidanih u cementnom malteru 1:3. Završna obrada unutrašnjih površina je malterisanje produžnim malterom 1:3:9.

Djelovi koji predstavljaju otvore u okviru horizontalnih konstrukcija zatvaraju se montažnim AB pločama jedinstvenog tipa.

Podgorica, Jun 2021.

Odgovorni inženjer:
Slobodan Petrović spec.sci.arh.

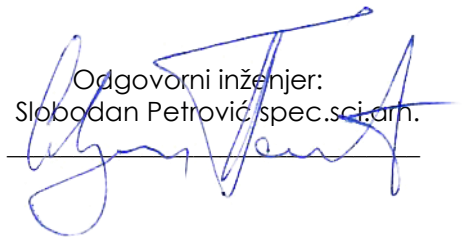



A12 project d.o.o.

Moskovska 111/50

Podgorica 81000, Montenegro

Mob: +382 69 746 284

Email: info@a12project.com

Web: www.a12project.com

ARCHITECTURE – DESIGN – ENGINEERING – CONSULTING - BUILDING


2.


GRAFIČKA DOKUMENTACIJA

Idejno rješenje VII faze proširenja gradskog groblja „Čepurci“

Jun 2021



 Adresa: Moskovića 11/150 81000 Podgorica, Crna Gora Web: +38269745294 Email: info@a12project.com Web: www.a12project.com		Projektant: A12 project d.o.o. Podgorica, Crna Gora	Investitor: "POGREBNE USLUGE" d.o.o. Podgorica	
Objekat: VII faza proširenja gradskog groblja „Čepurci“		Lokacija: UP 1E, DUP "ČEPURCI - dio ", KP 3462/2, 3461/2, 3460/4, 3901/2, 3899/5, 3902/3, 3459/3, KO PODGORICA III		
Glavni inženjer: Slobodan Petrović, spec.sci.arh. UPI 101/2175-46/2		Vrsta tehničke dokumentacije: IDEJNO RJEŠENJE	Oznaka projekta: 10/21	
Odgovorni inženjer: Slobodan Petrović, spec.sci.arh. UPI 101/2175-46/2		Dio tehničke dokumentacije: ARHITEKTURA	Razmjera: 1:250	
Saradnik/ci: Milica Purić, spec.sci.arh. Luka Papan, spec.sci.arh. Enes Pućurica, dipl.ing.arh		Prilog: Geodetska podloga	Br. priloga: 2.1	Br. strane: 1
Datum izrade i M.P		Datum revizije i M.P 15-Jun-21		





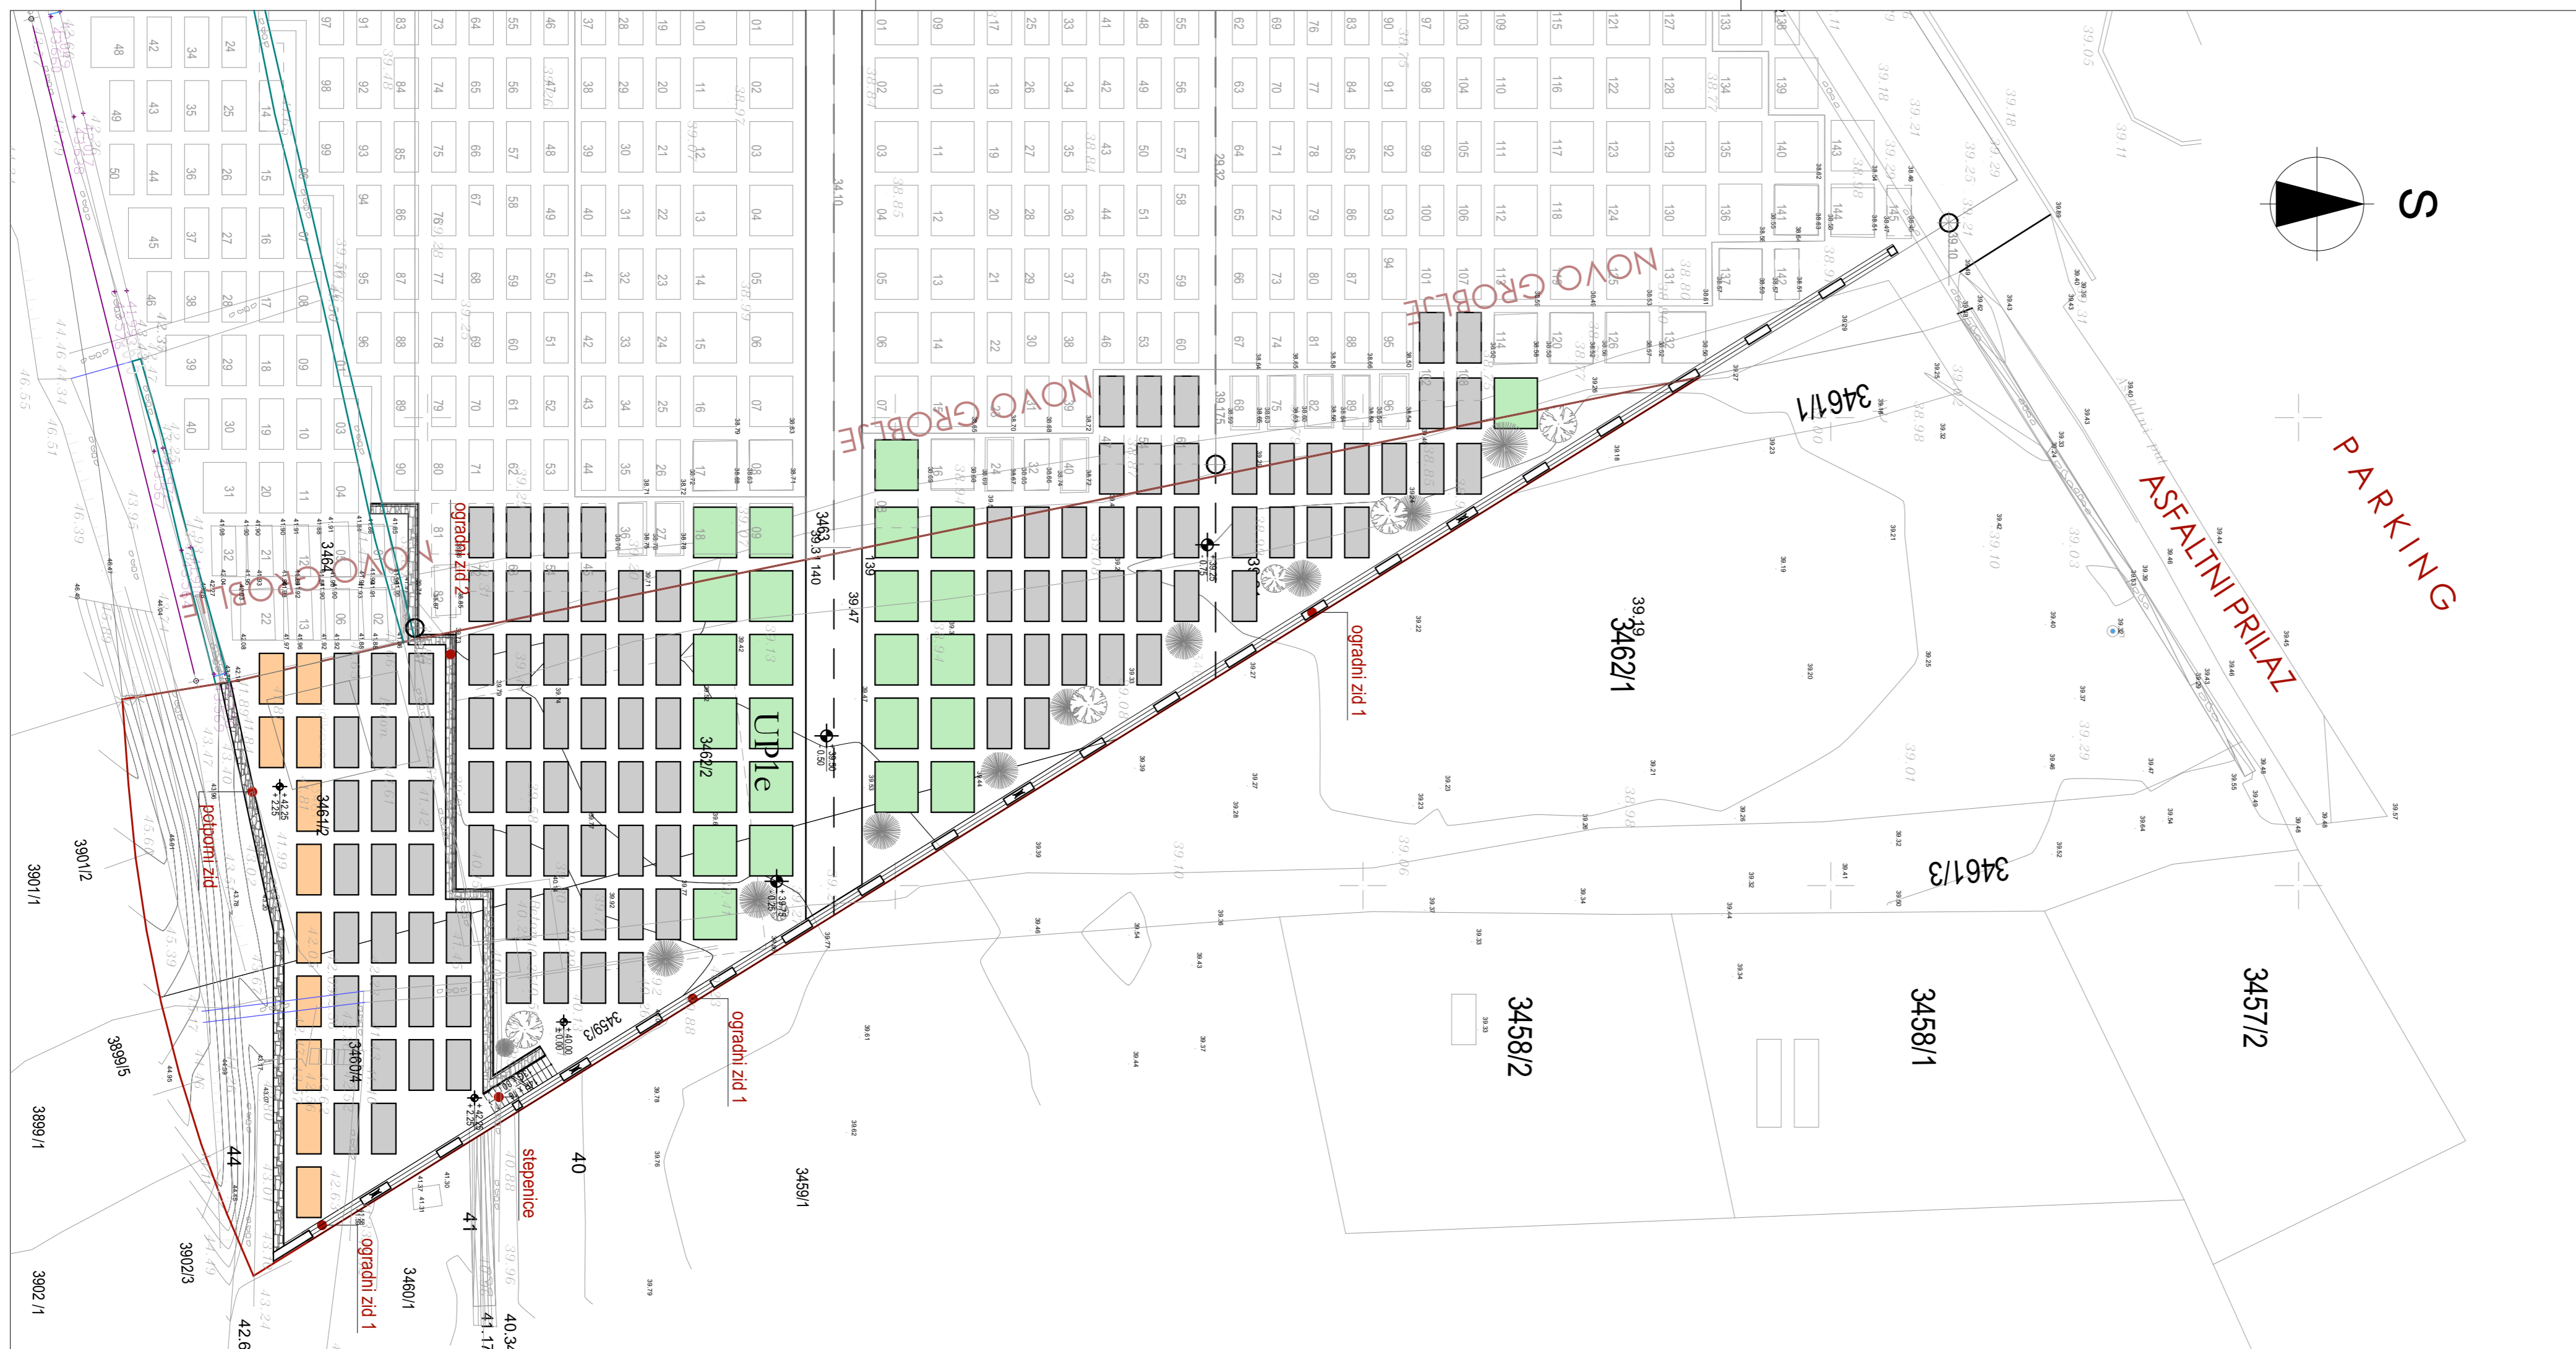


Legenda simbola	
	granica parcele
	postojeće grobnice
	grobnica tip A
	grobnica tip A1
	grobnica tip C
	potporni zid
	ograda 2


Numeracija grobnica	
Ukupan broj grobnica tipa A	110
Ukupan broj grobnica tipa A1	11
Ukupan broj grobnica tipa C	25
Ukupan broj svih grobnica	146

		Projektor: A12 project d.o.o. Podgorica, Cma Gora	Investitor: "POGREBNE USLUGE" d.o.o. Podgorica
Objekat: VII faza proširenja gradskog groblja "Čepurci"		Lokacija: UP 1E, DUP "ČEPURCI - dio ", KP 3462/2, 3461/2, 3460/4, 3901/2, 3899/5, 3902/3, 3459/3, KO PODGORICA III	
Glavni inženjer: Slobodan Petrović, spec.sci.arh. UPI 101/2175-46/2		Vrsta tehničke dokumentacije: IDEJNO RJEŠENJE	Oznaka projekta: 10/21
Odgovorni inženjer: Slobodan Petrović, spec.sci.arh. UPI 101/2175-46/2		Dio tehničke dokumentacije: ARHITEKTURA	Razmjera: 1:250
Saradnik/ci: Milica Purić, spec.sci.arh. Luka Papan, spec.sci.arh. Enes Pućurica, dipl.ing.arh		Prilog: Situacija	Br. priloga: 2.2
Datum izrade i M.P		Datum revizije i M.P 15-Jun-21	

Objekat: VII faza proširenja gradskog groblja "Čepurci"		Lokacija: UP 1E, DUP "ČEPURCI - dio ", KP 3462/2, 3461/2, 3460/4, 3901/2, 3899/5, 3902/3, 3459/3, KO PODGORICA III	
Glavni inženjer: Slobodan Petrović, spec.sci.arh. UPI 101/2175-46/2		Vrsta tehničke dokumentacije: IDEJNO RJEŠENJE	Oznaka projekta: 10/21
Odgovorni inženjer: Slobodan Petrović, spec.sci.arh. UPI 101/2175-46/2		Dio tehničke dokumentacije: ARHITEKTURA	Razmjera: 1:250
Saradnik/ci: Milica Purić, spec.sci.arh. Luka Papan, spec.sci.arh. Enes Pućurica, dipl.ing.arh		Prilog: Situacija	Br. priloga: 2.2
Datum izrade i M.P		Datum revizije i M.P 15-Jun-21	

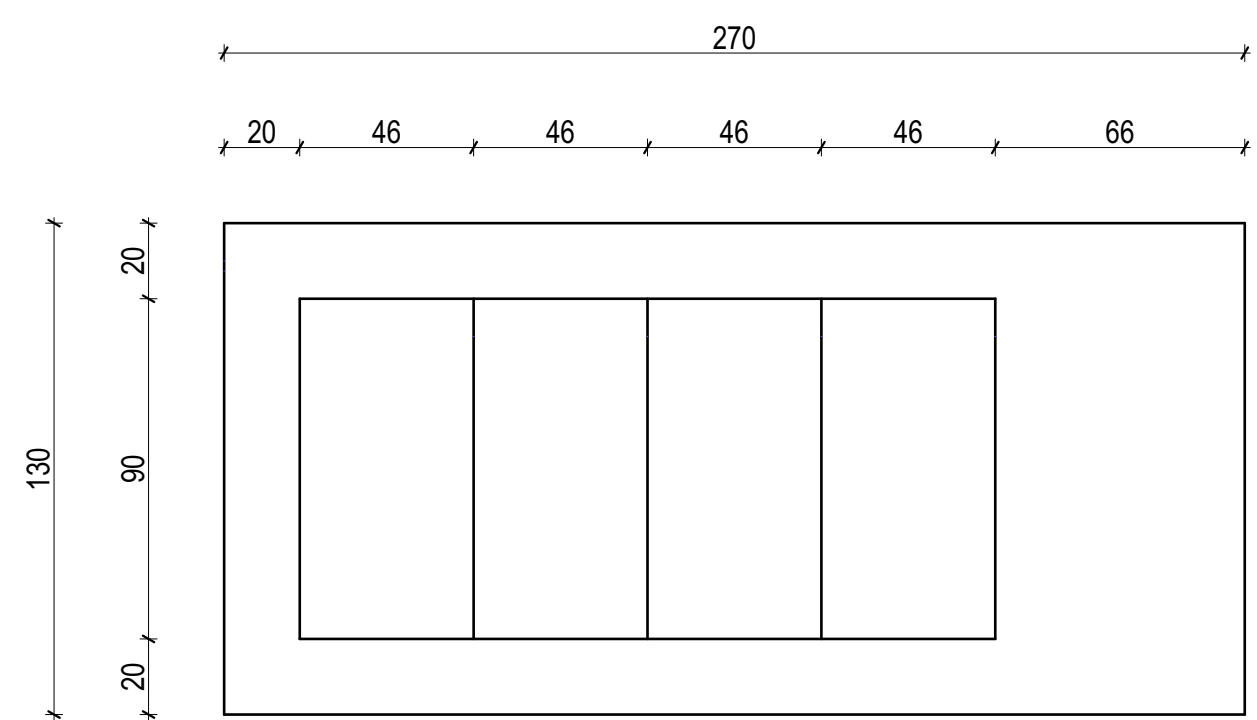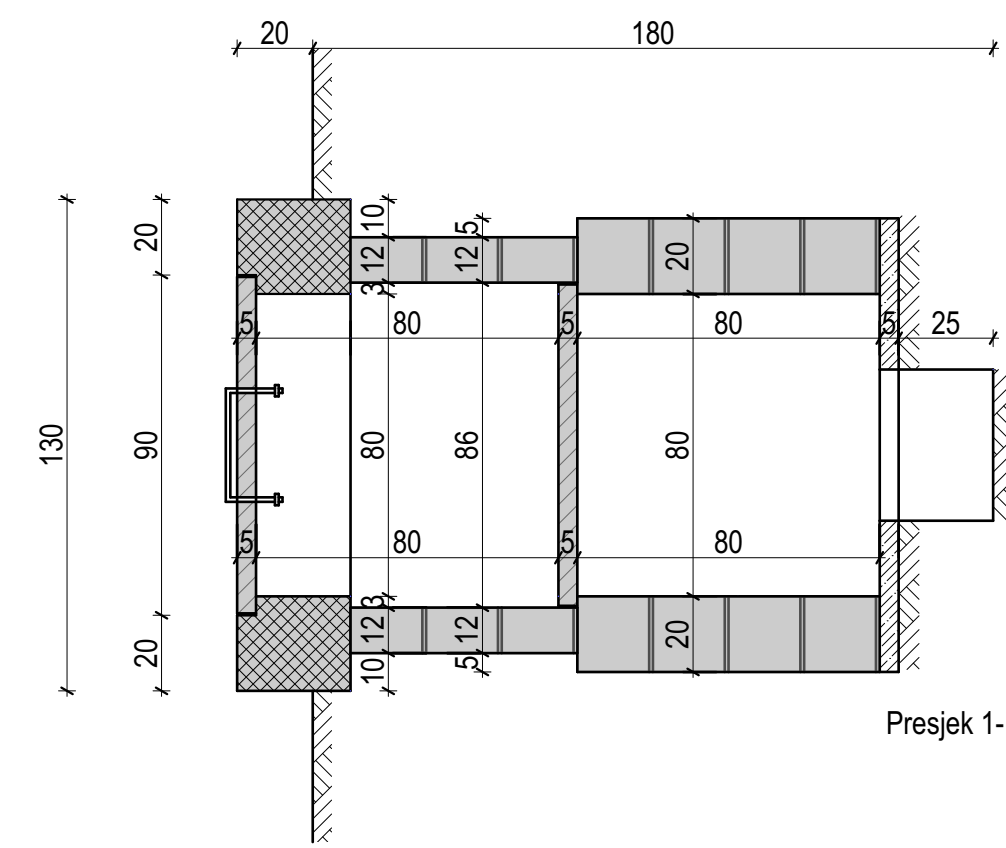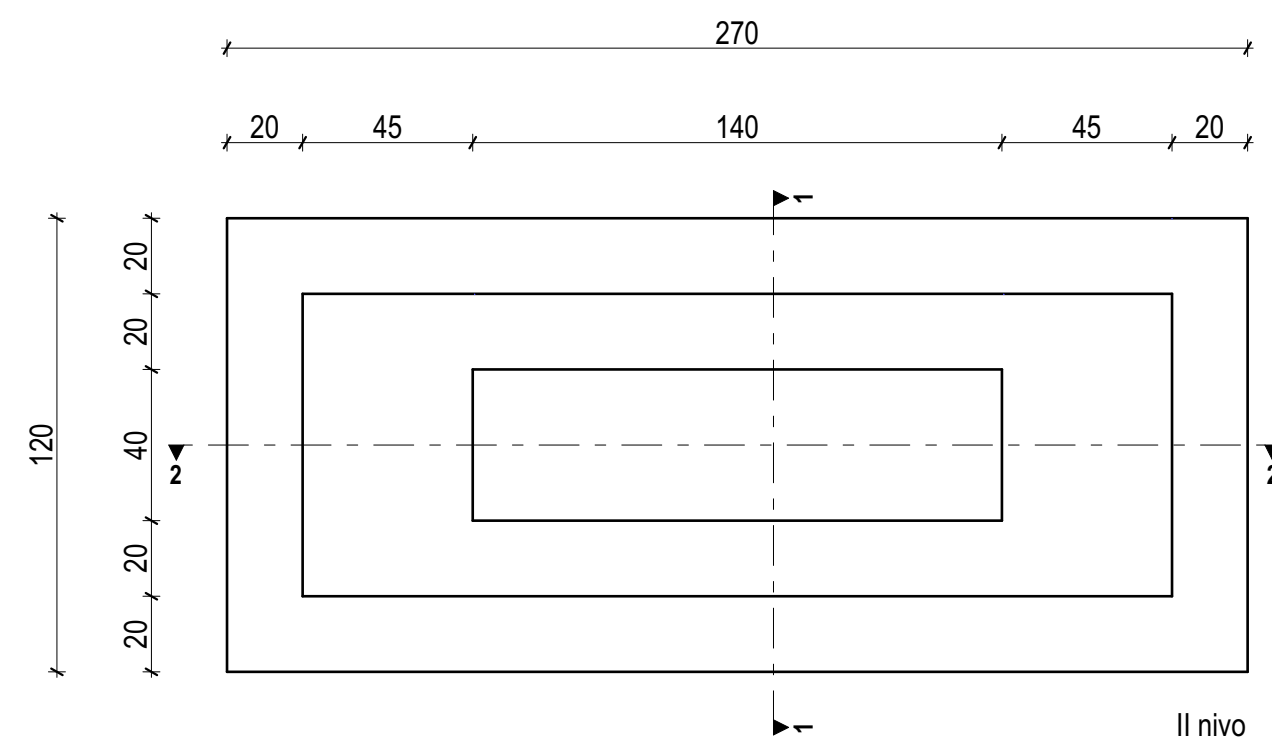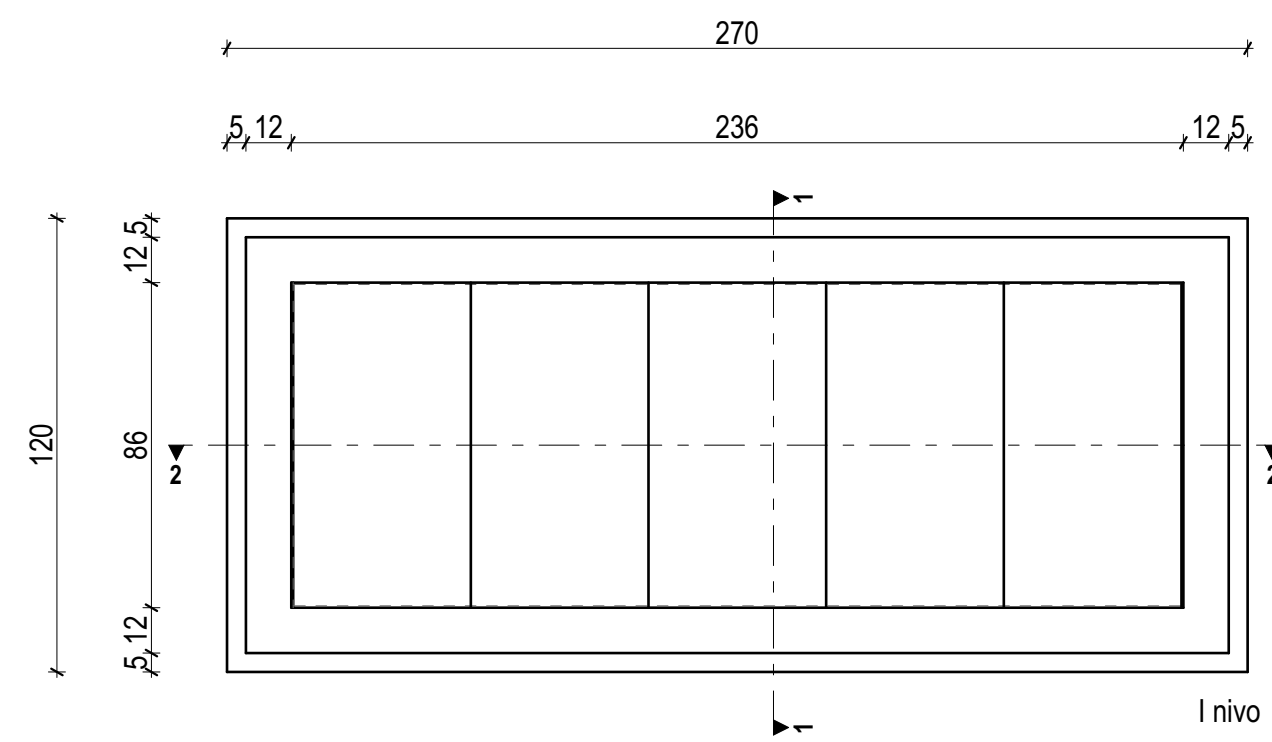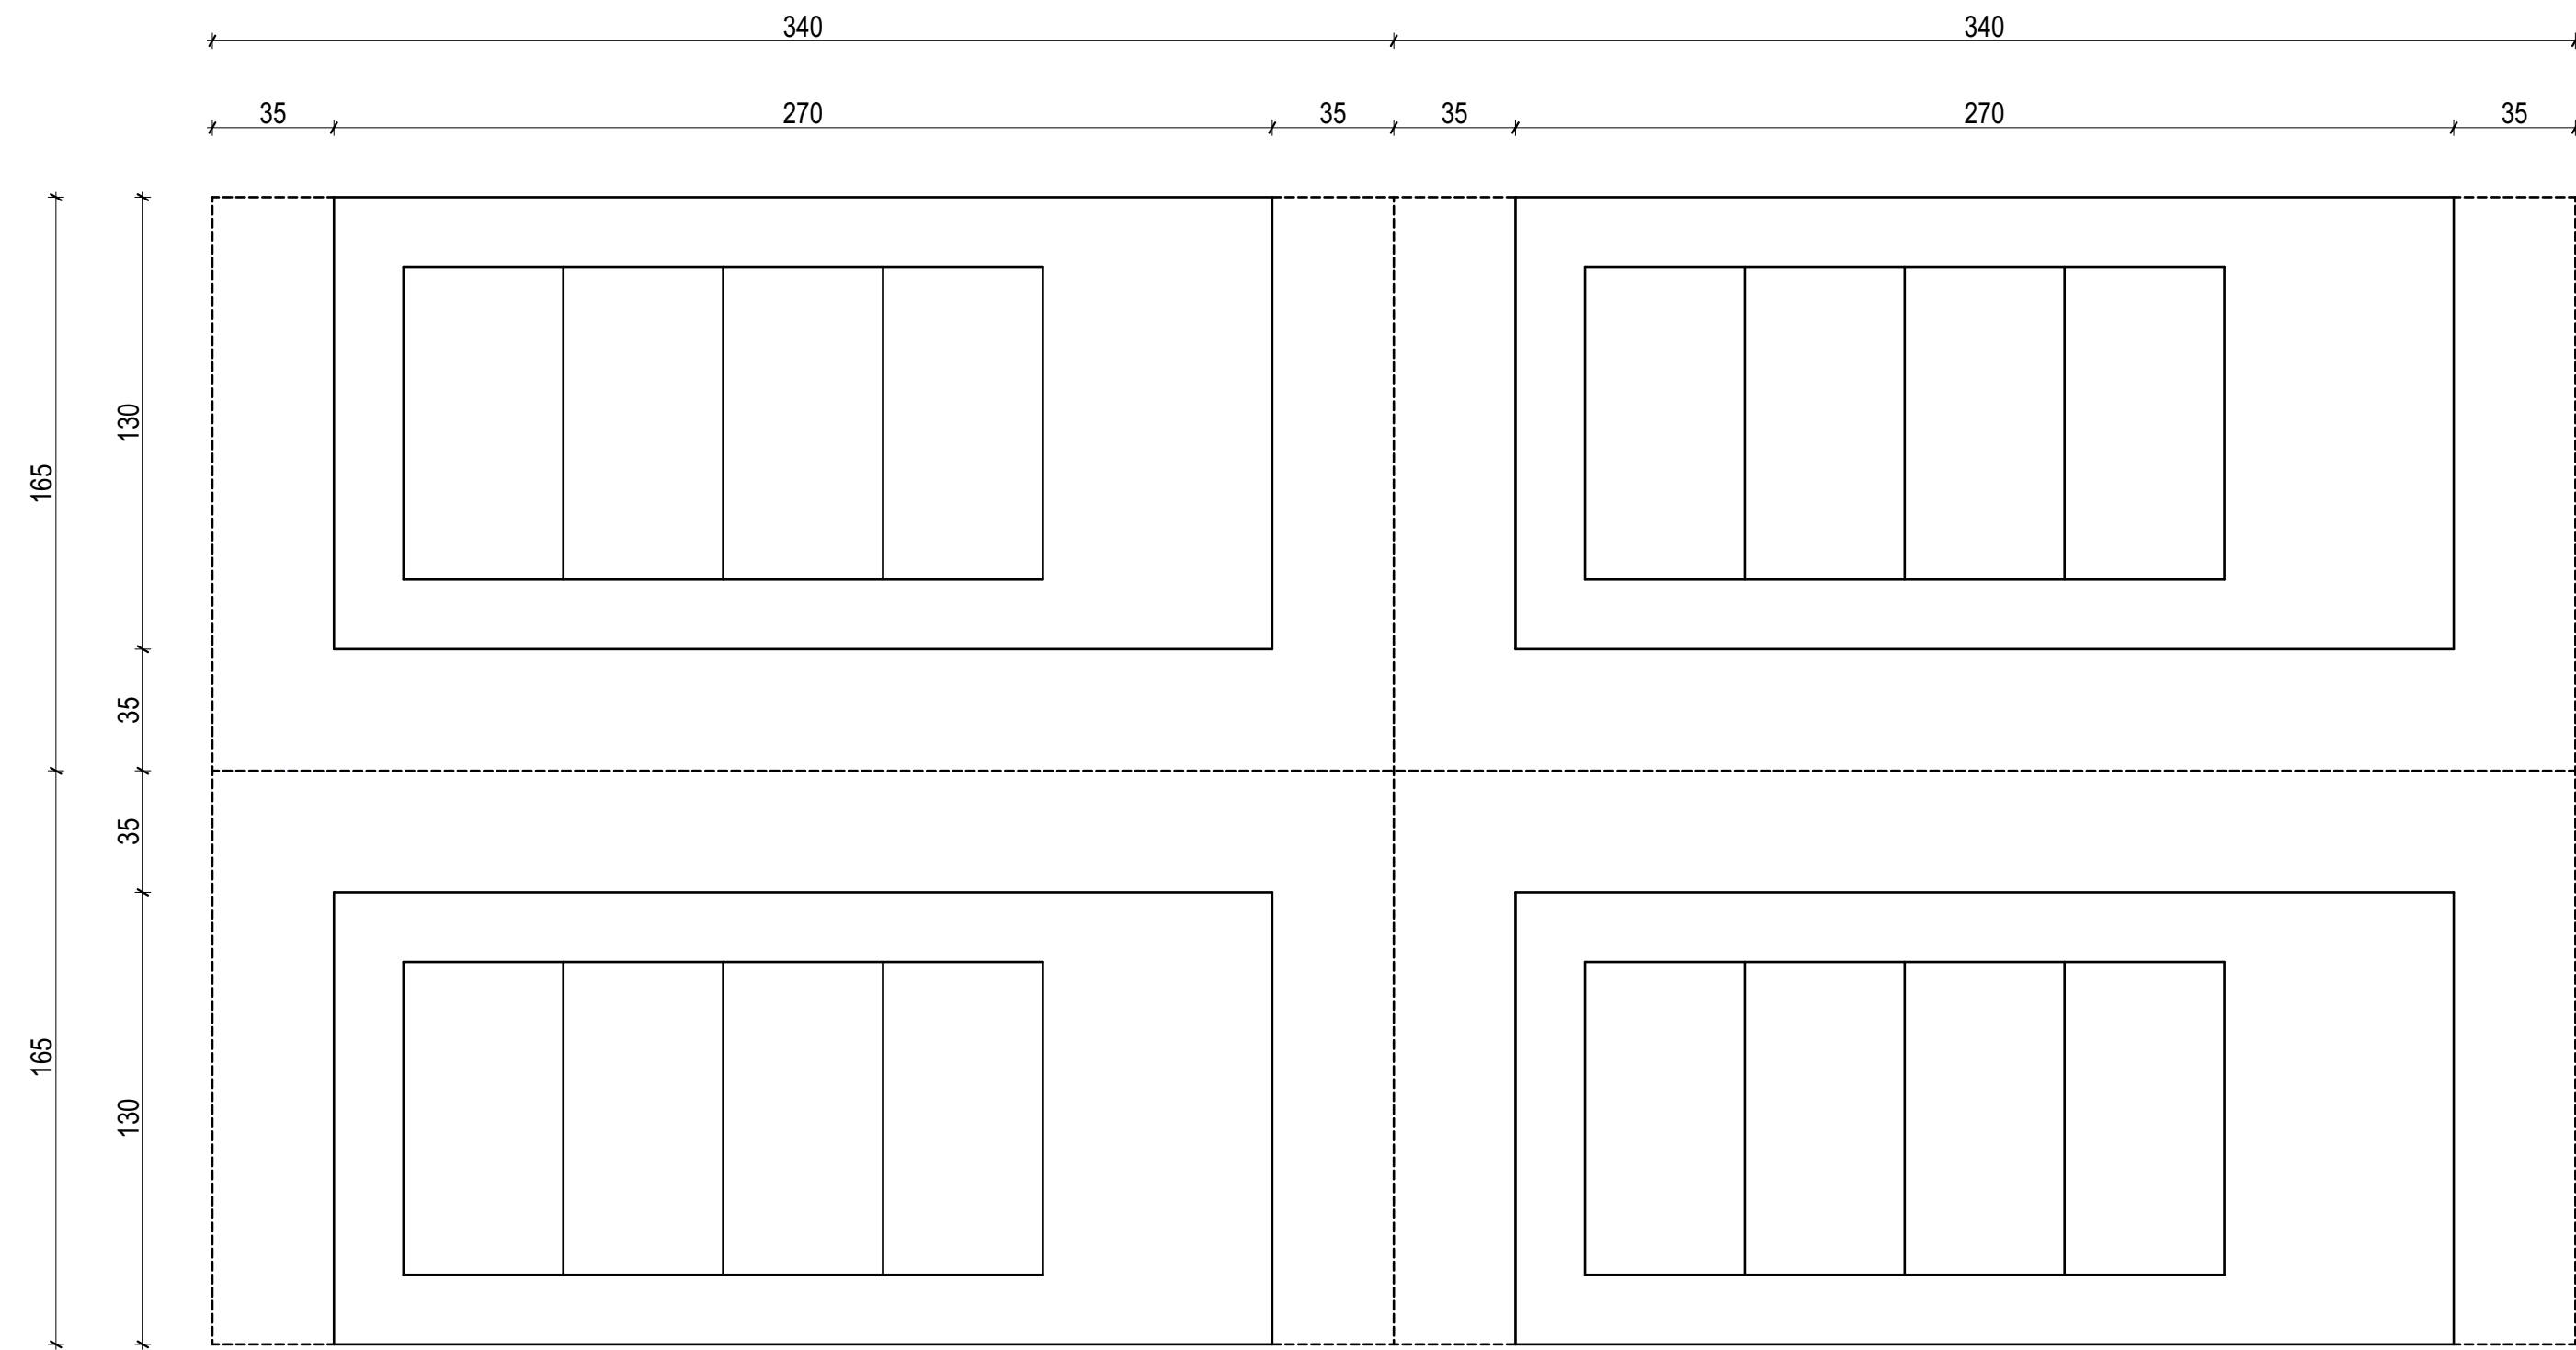

Izgled odozgo






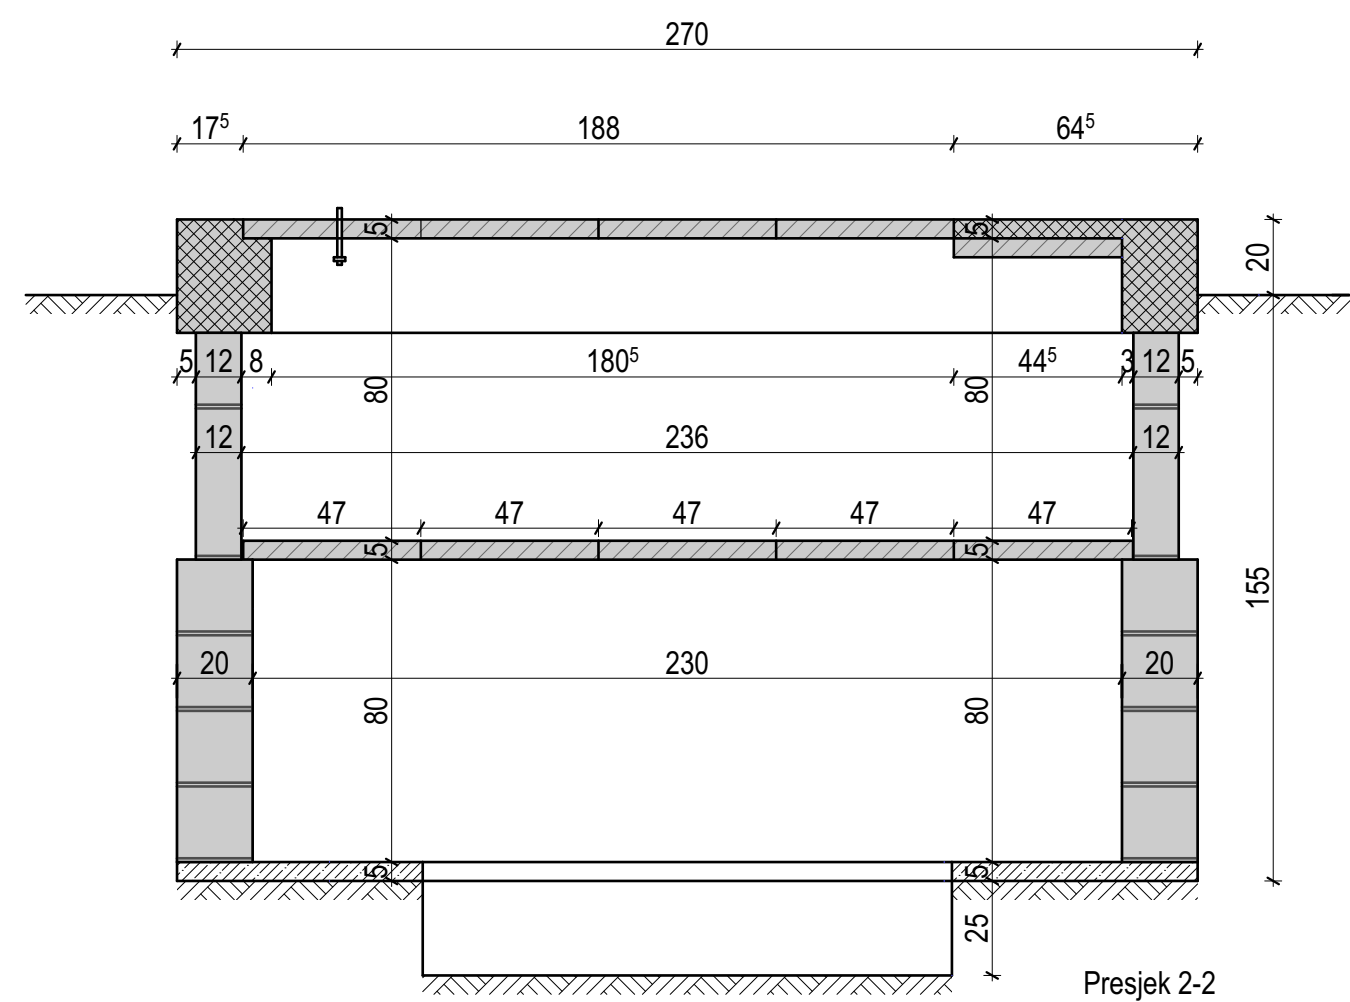


Presjek 2-2

Legenda simbola

- betonski blok
- armirani beton
- AB montažne ploče
- nearmirani beton

		Projektant: A12 project d.o.o. Podgorica, Crna Gora		Investitor: "POGREBNE USLUGE" d.o.o. Podgorica	
Objekat: VII faza proširenja gradskog groblja „Čepurci“		Lokacija: UP 1E, DUP "ČEPURCI - dio ", KP 3462/2, 3461/2, 3460/4, 3901/2, 3899/5, 3902/3, 3459/3, KO PODGORICA III			
Glavni inženjer: Slobodan Petrović, spec.sci.arh. UPI 101/2175-46/2		Vrsta tehničke dokumentacije: IDEJNO RJEŠENJE		Oznaka projekta: 10/21	
Odgovorni inženjer: Slobodan Petrović, spec.sci.arh. UPI 101/2175-46/2		Dio tehničke dokumentacije: ARHITEKTURA		Razmjera: 1:20	
Saradnik/i: Milica Purić, spec.sci.arh. Luka Papan, spec.sci.arh. Enes Pućurica, dipl.ing.arh		Prilog: Grobnica - TIP A		Br. priloga: 2.3 Br. strane: 3	
Datum izrade i M.P.		15-Jun-21		Datum revizije i M.P.	

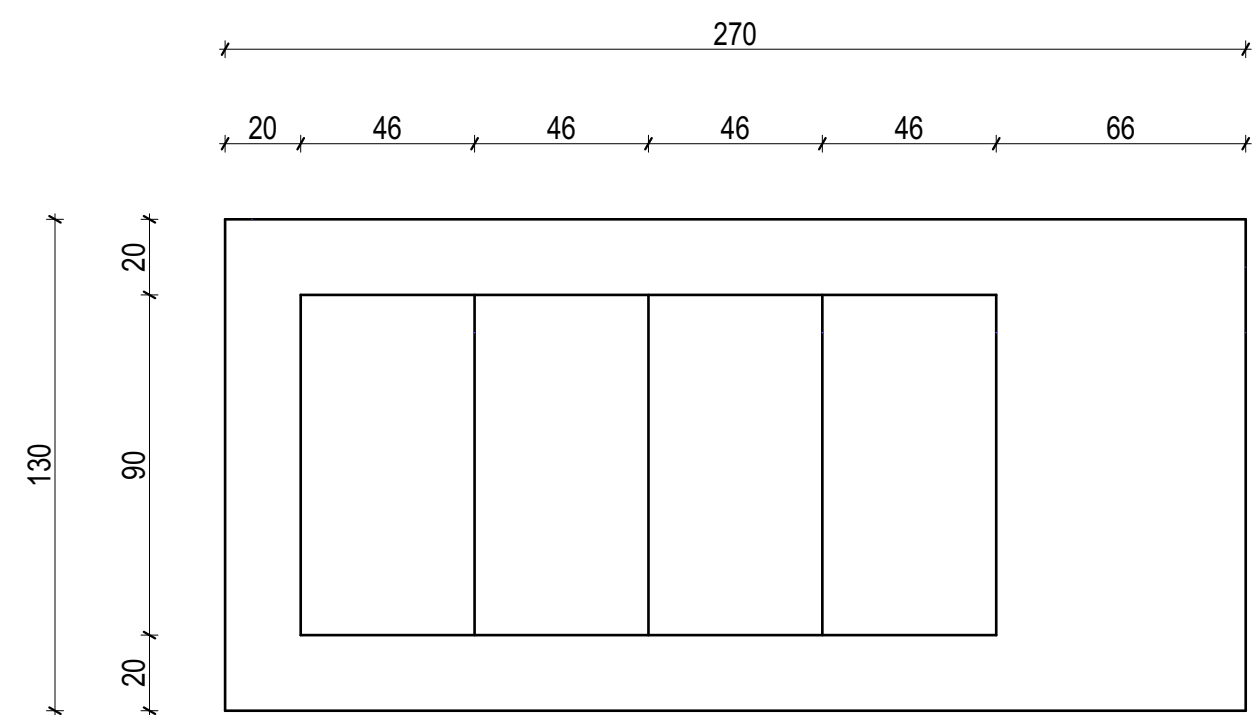
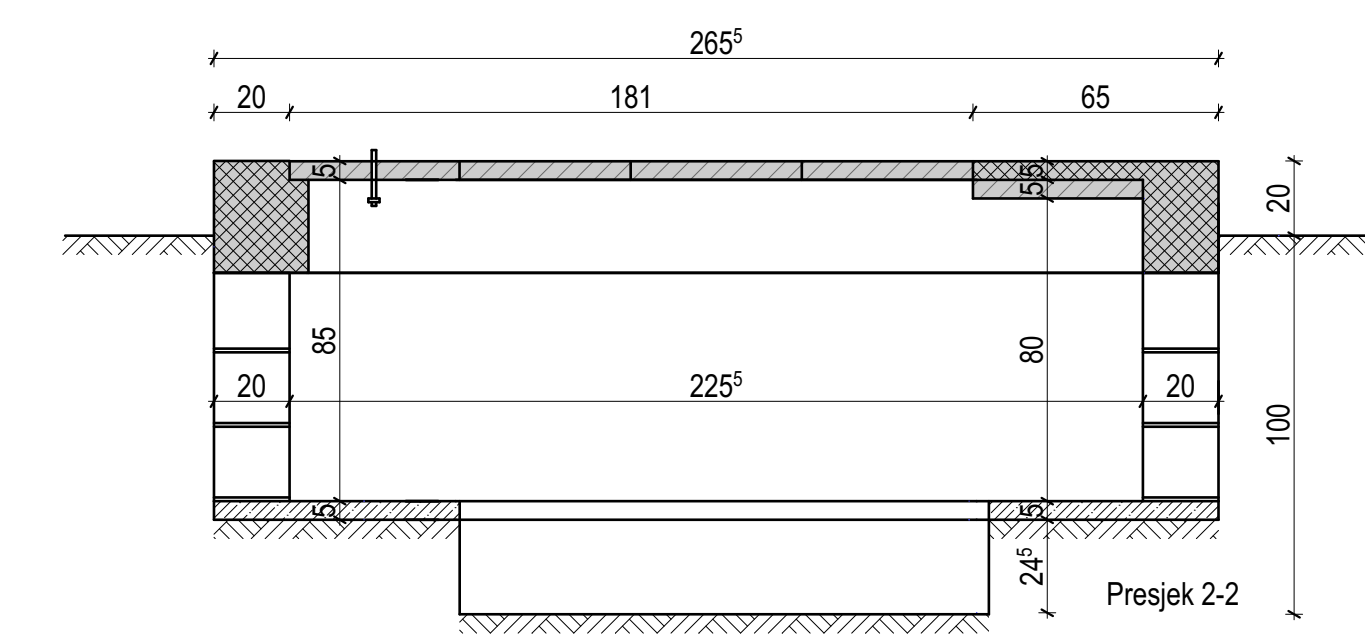
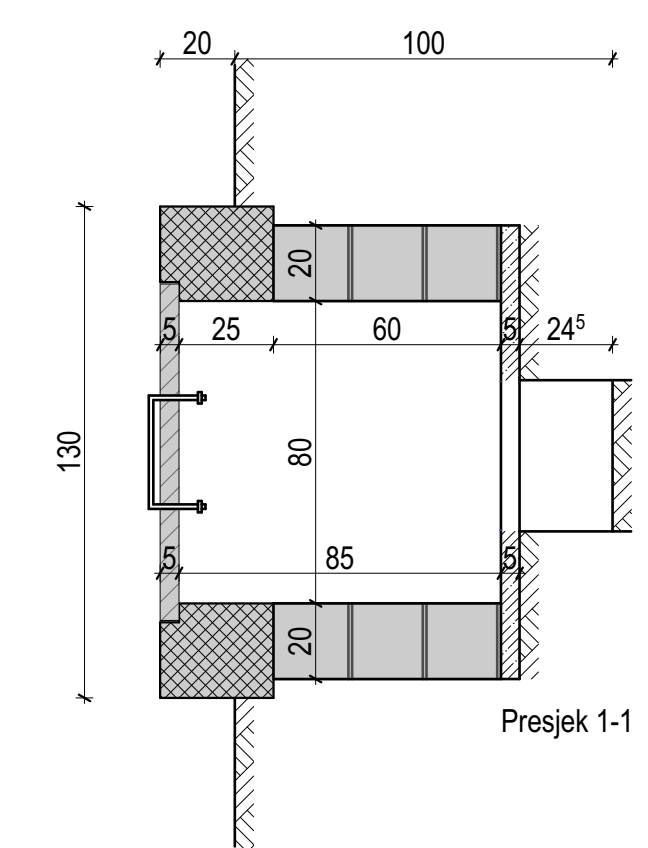
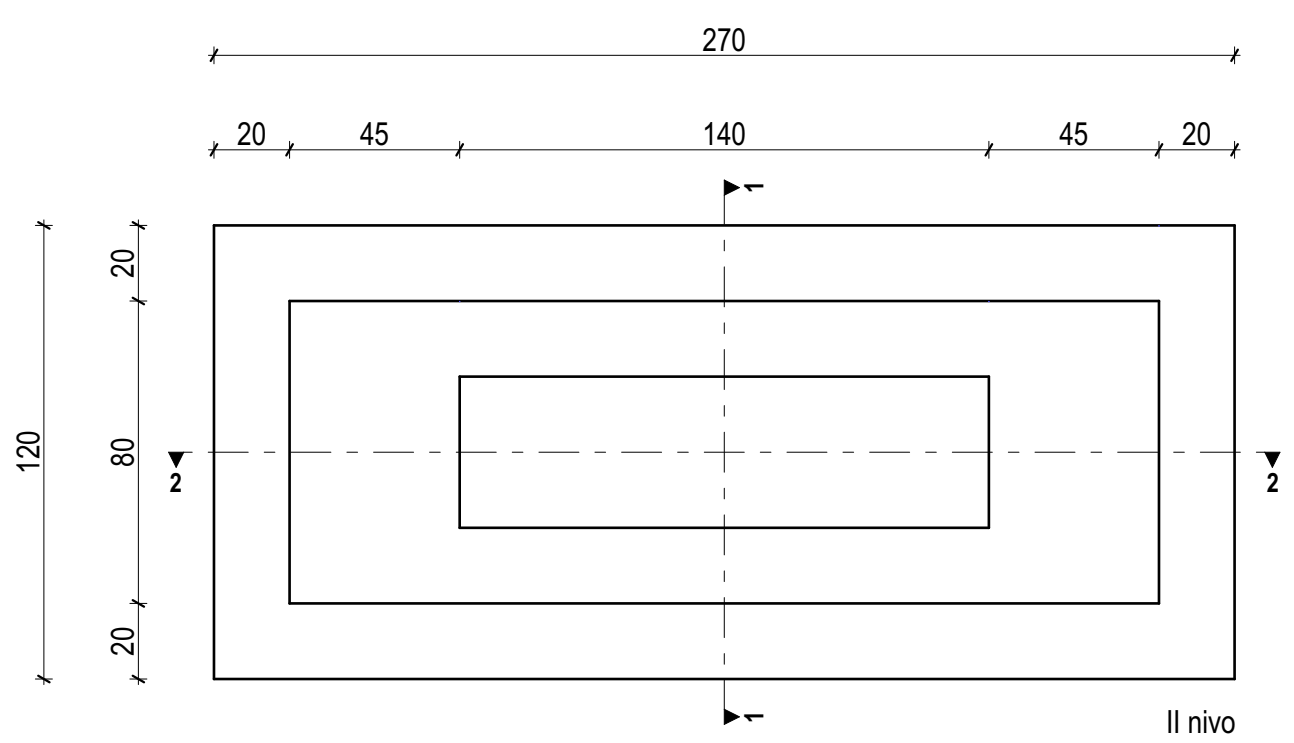
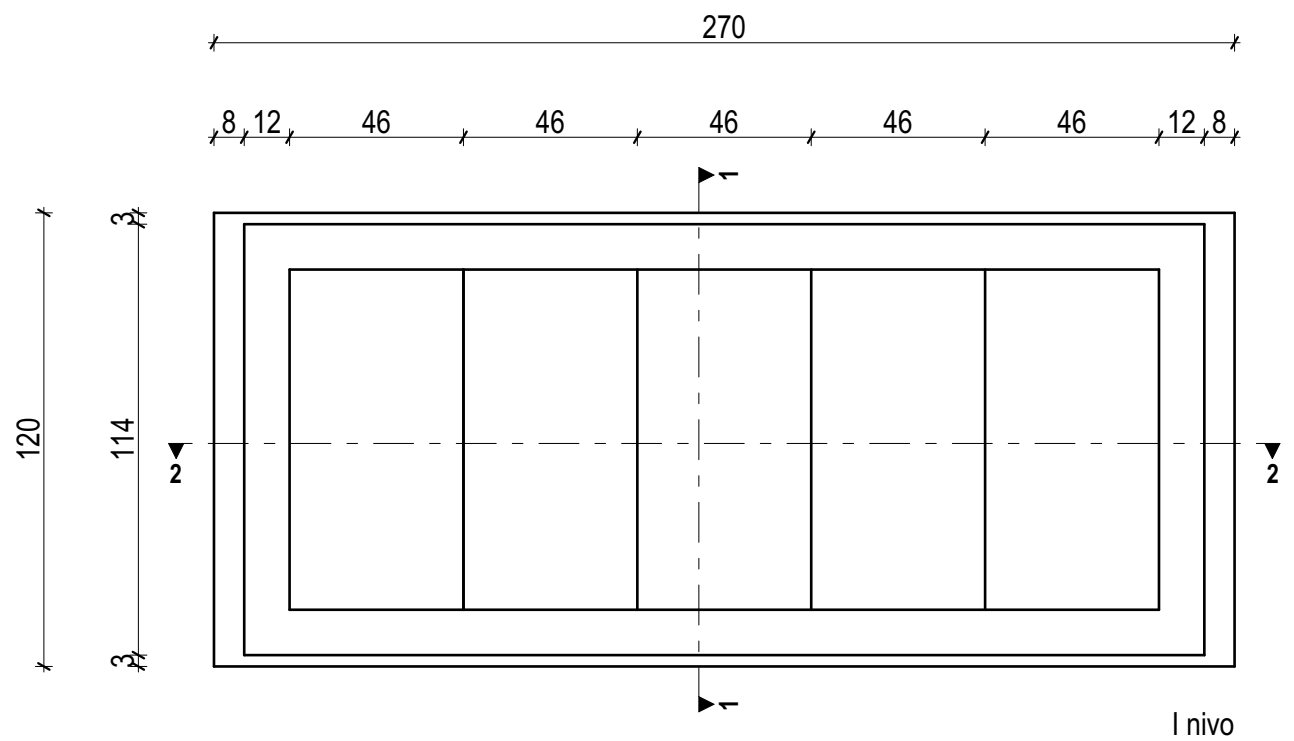
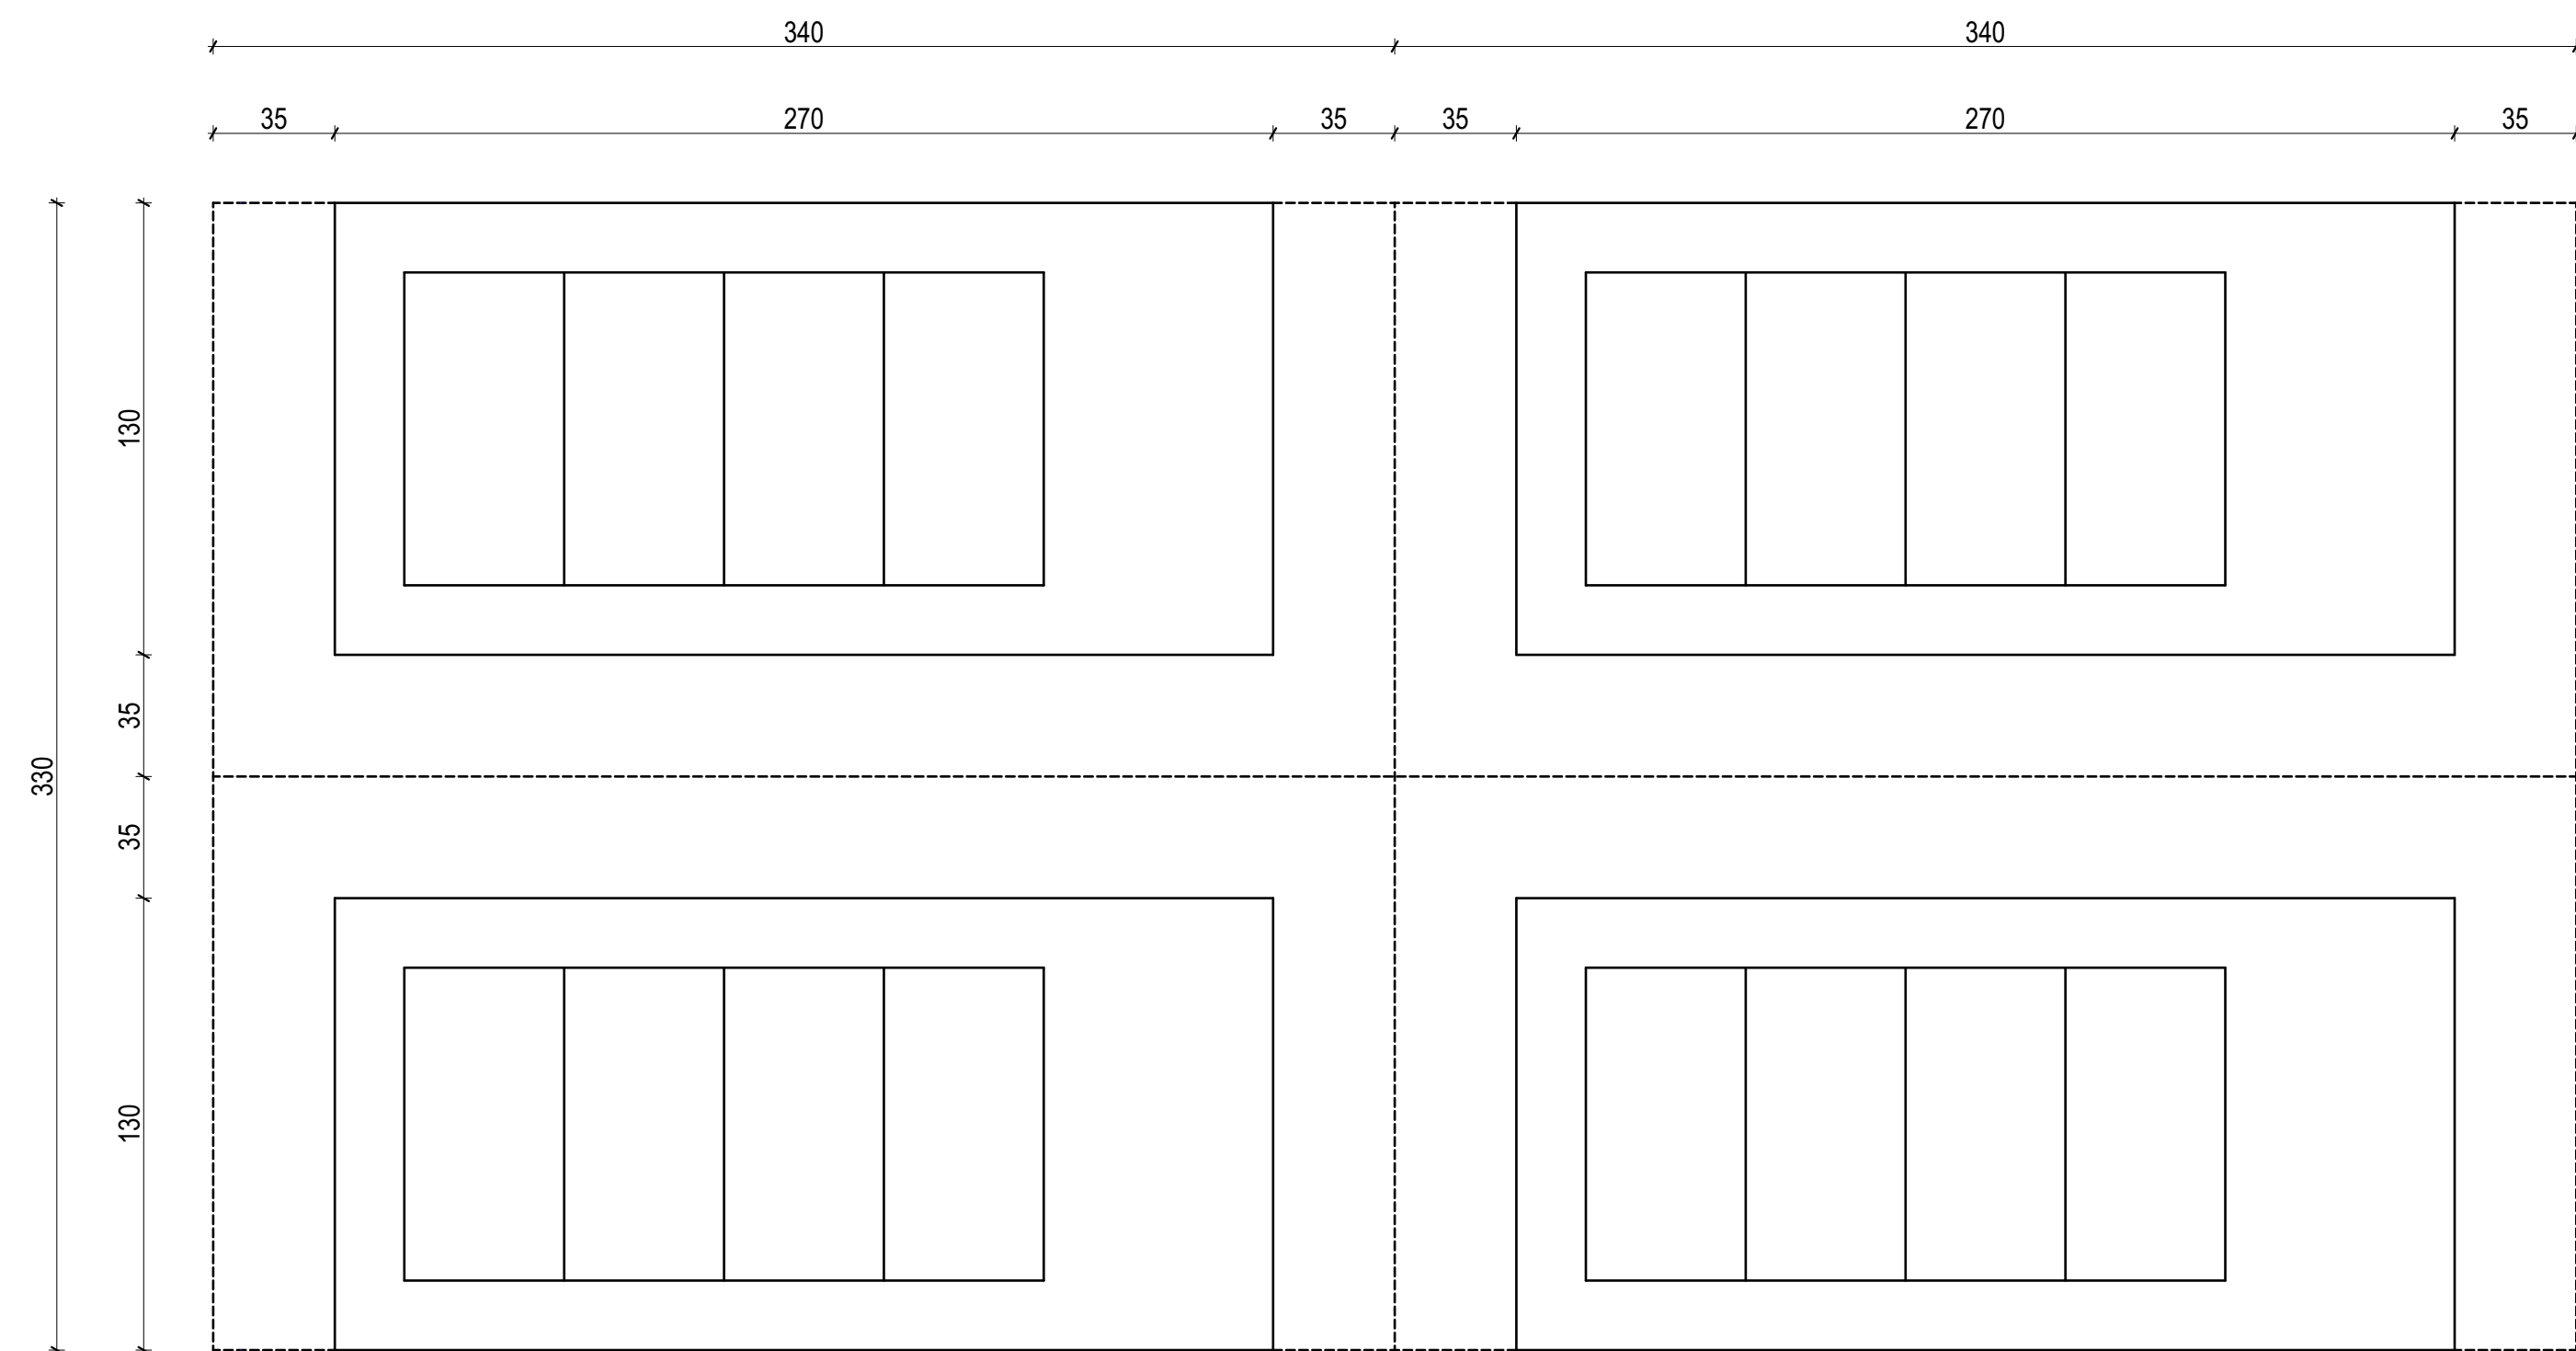


Izgled odozgo

Legenda simbola

- betonski blok
- armirani beton
- AB montažne ploče
- nearmirani beton


 Adresa: Matkovska 11/150 81000 Podgorica, Crna Gora Tel: +381 20 250 112 Email: info@12project.com Web: www.12project.com	Projektant: A12 project d.o.o. Podgorica, Crna Gora	Investitor: "POGREBNE USLUGE" d.o.o. Podgorica
	Objekat: VII faza proširenja gradskog groblja „Čepurci“	Lokacija: UP 1E, DUP "ČEPURCI - dio ", KP 3462/2, 3461/2, 3460/4, 3901/2, 3899/5, 3902/3, 3459/3, KO PODGORICA III
Glavni inženjer: Slobodan Petrović, spec.sci.arh. UPI 101/2175-46/2	Vrsta tehničke dokumentacije: IDEJNO RJEŠENJE	Oznaka projekta: 10/21
Odgovorni inženjer: Slobodan Petrović, spec.sci.arh. UPI 101/2175-46/2	Dio tehničke dokumentacije: ARHITEKTURA	Razmjera: 1:20
Saradnik/ici: Milica Purić, spec.sci.arh. Luka Papan, spec.sci.arh. Enes Pučurica, dipl.ing.arh	Prilog: Grobnica - TIP A1	Br. priloga: 2.4 Br. strane: 4
Datum izrade i M.P	Datum revizije i M.P 15-Jun-21	

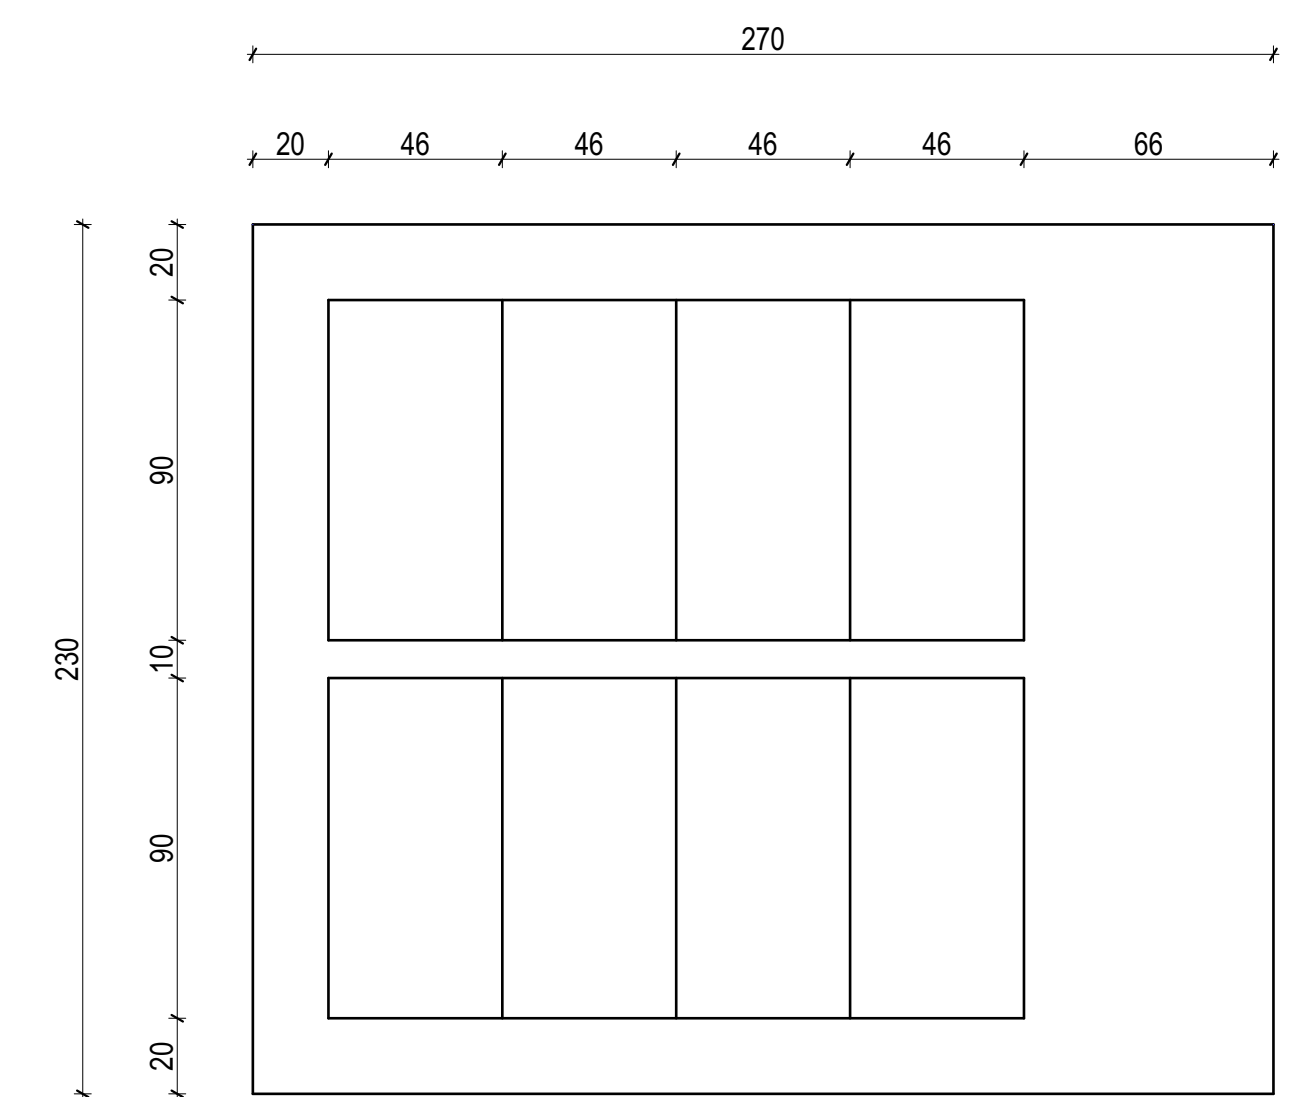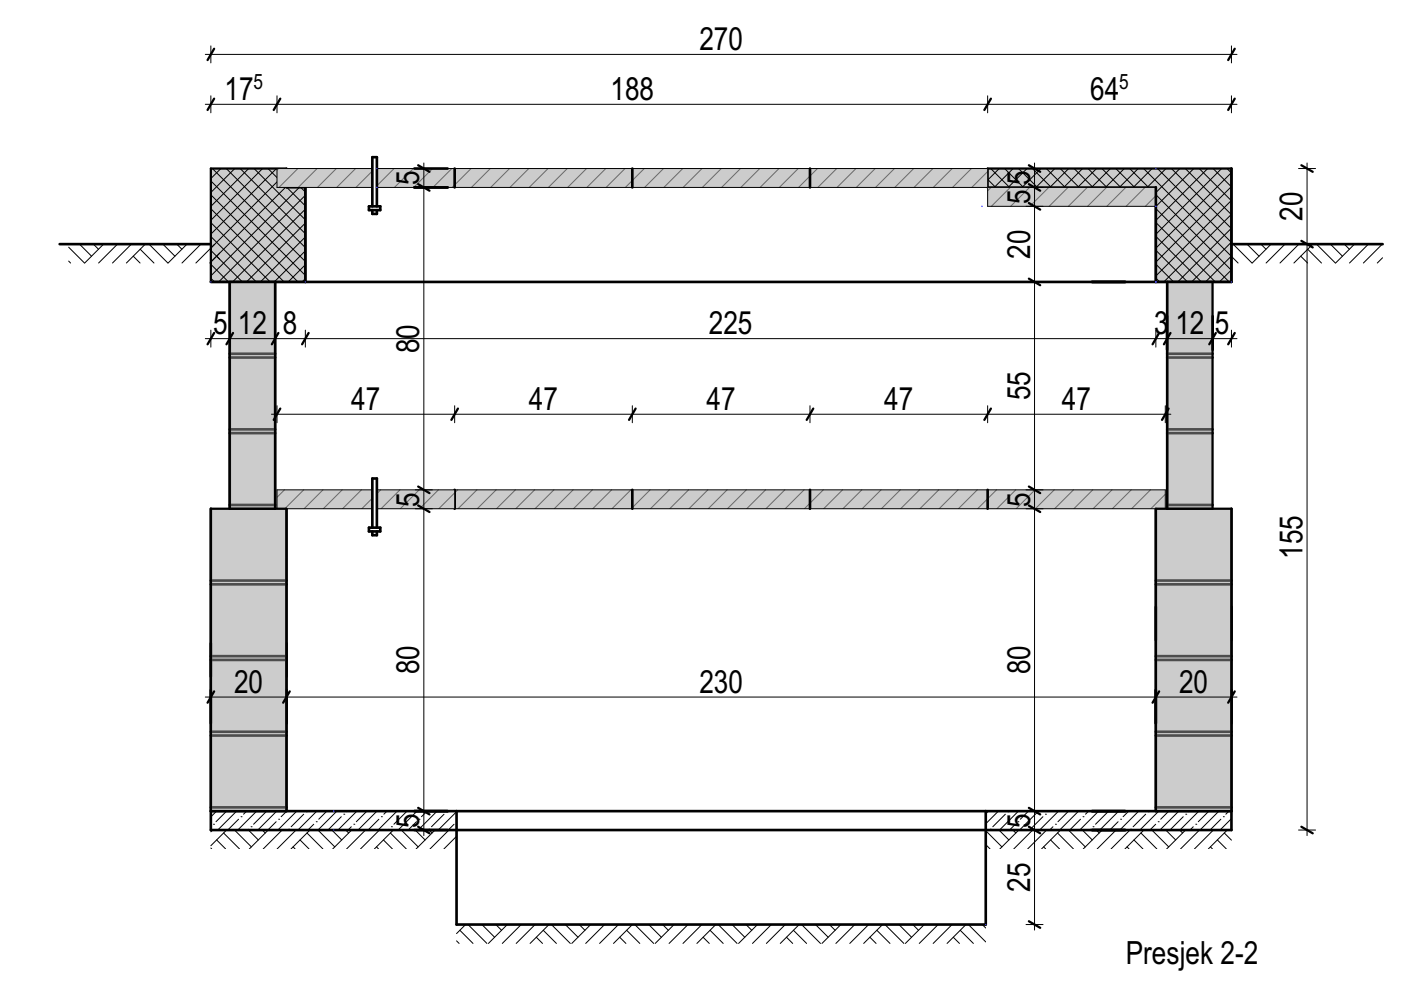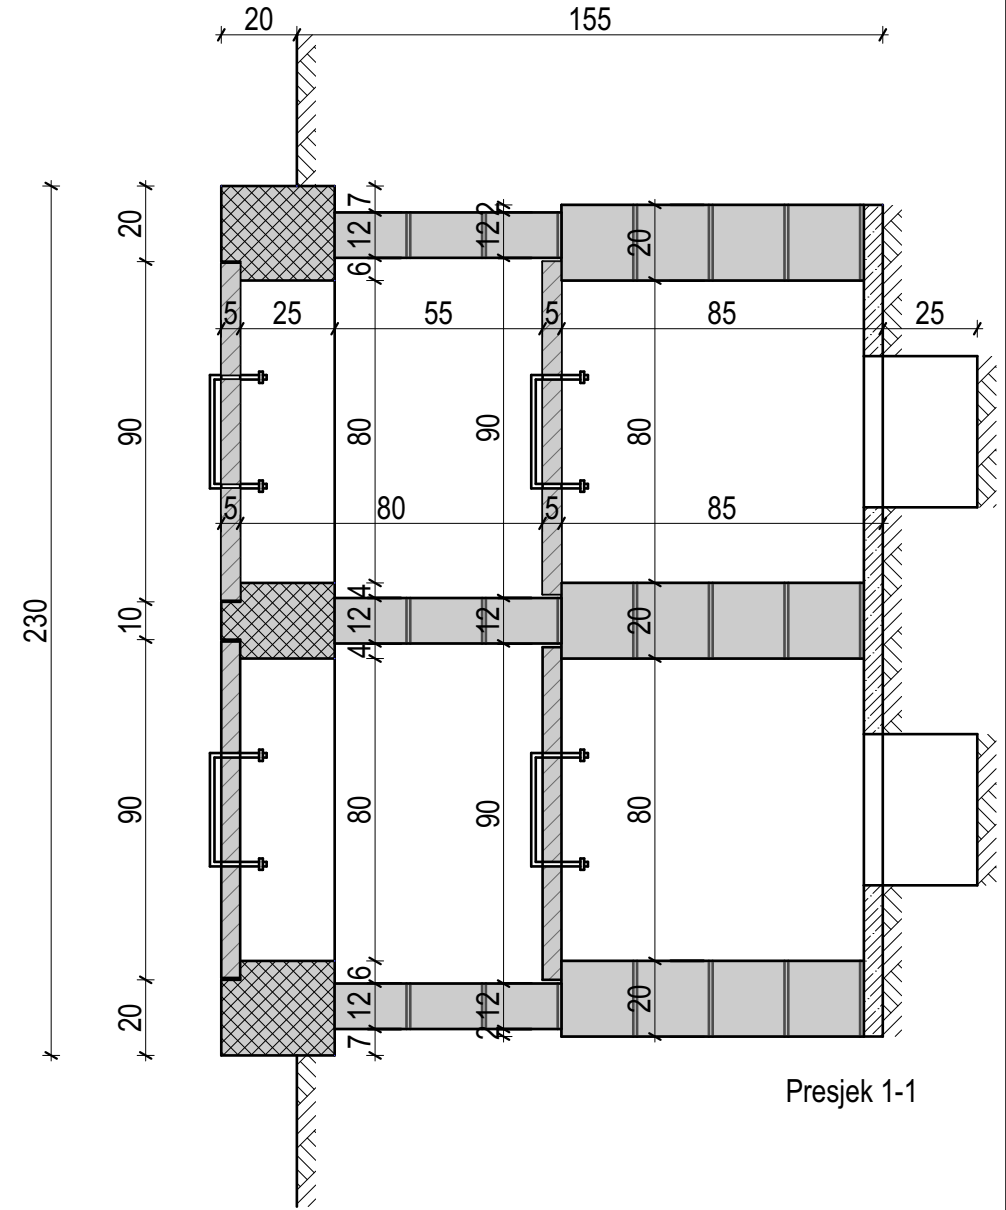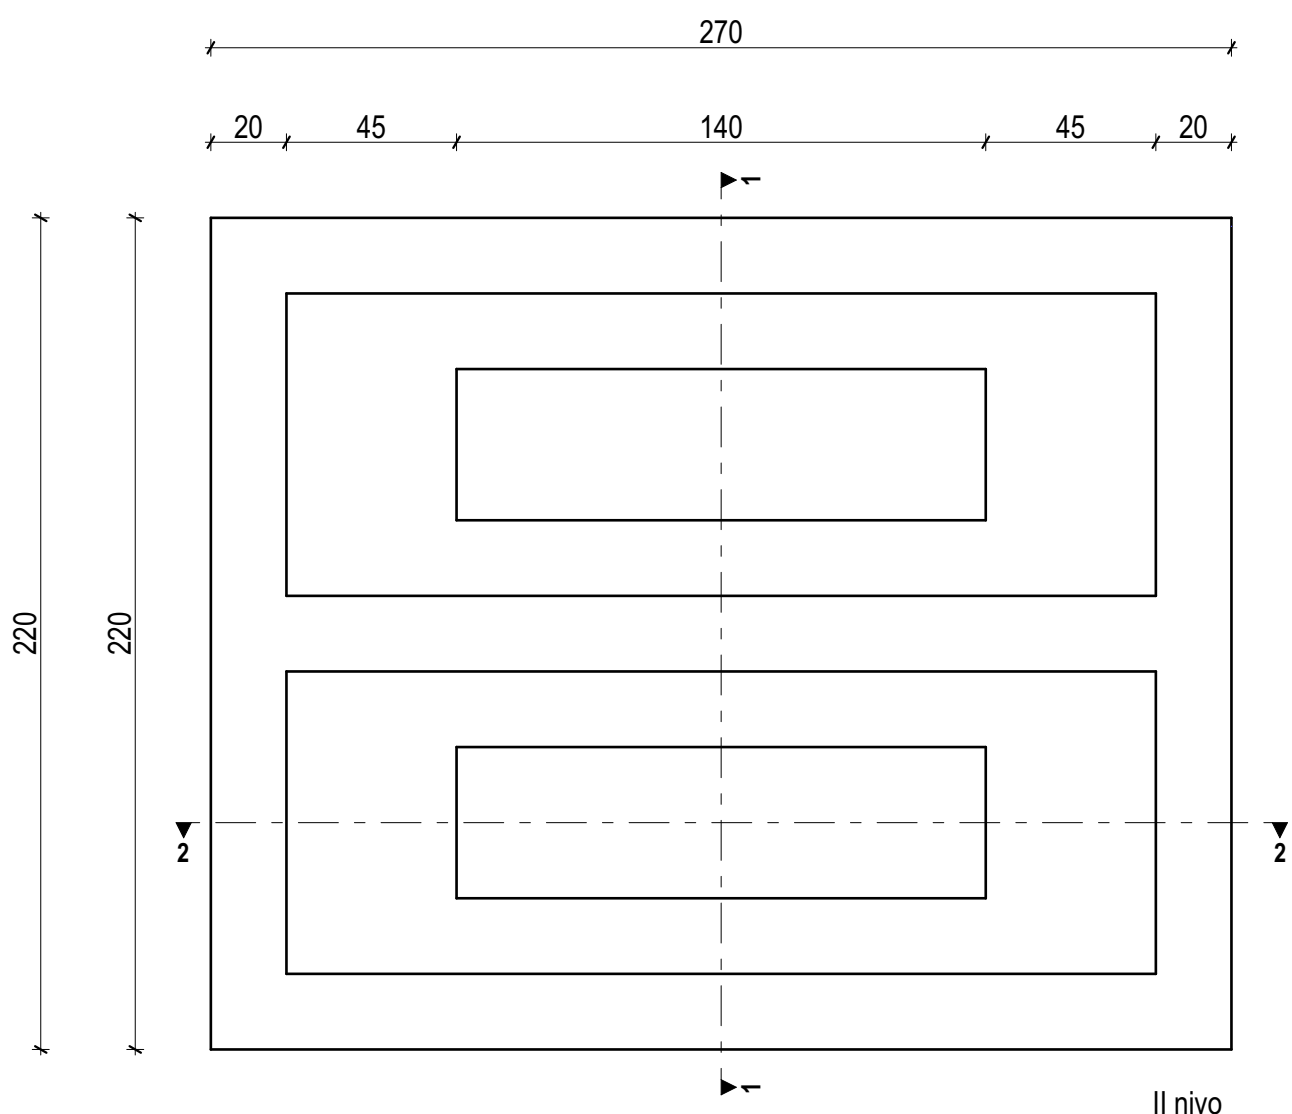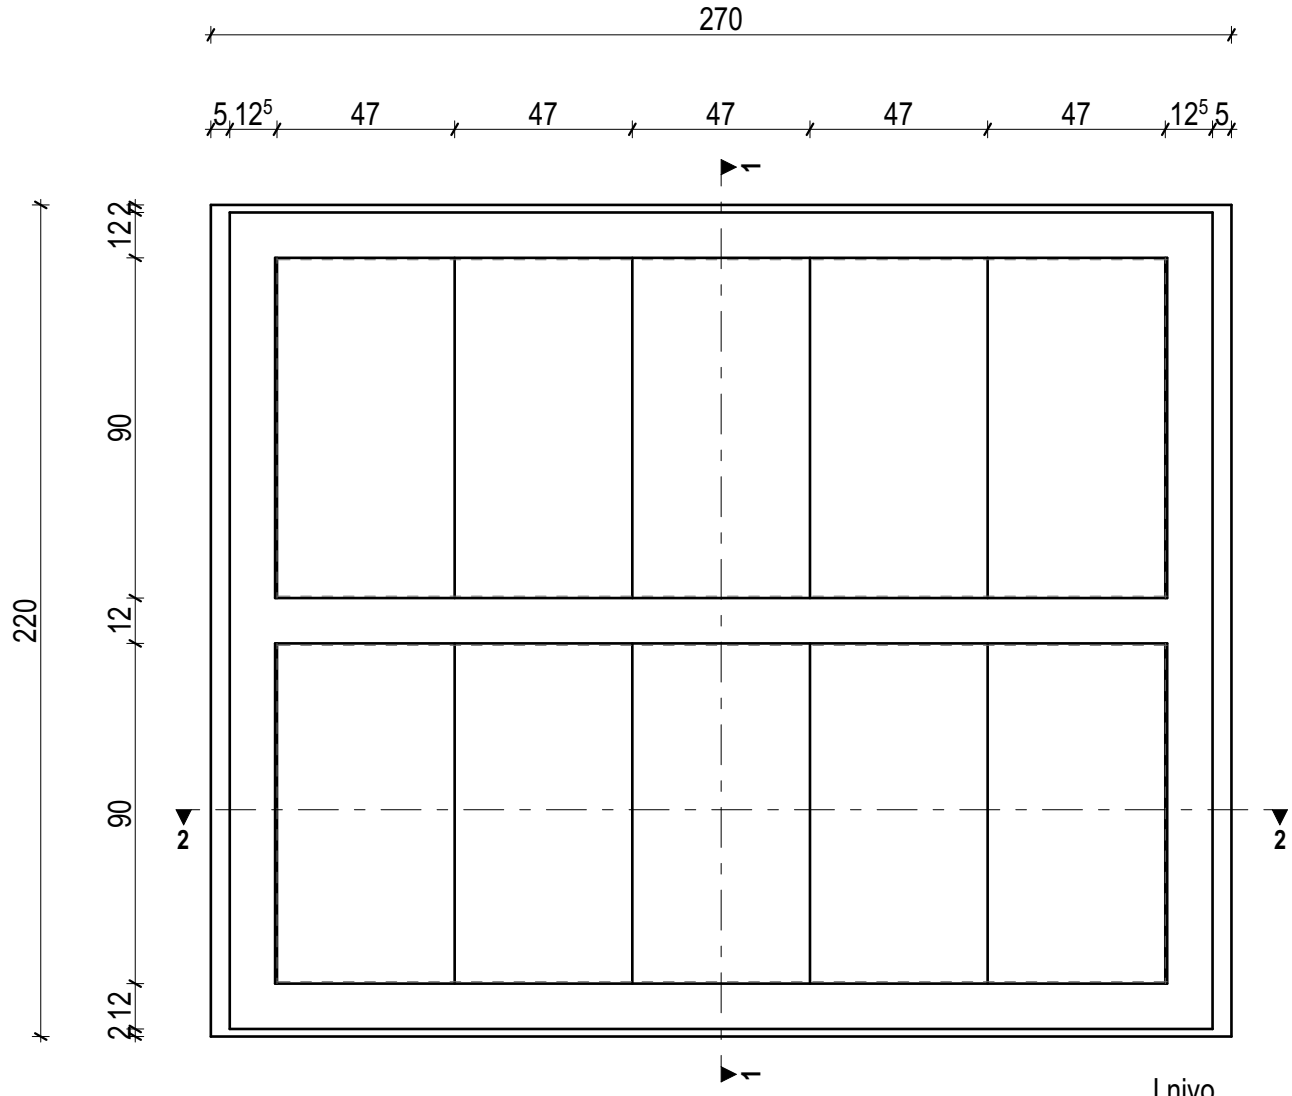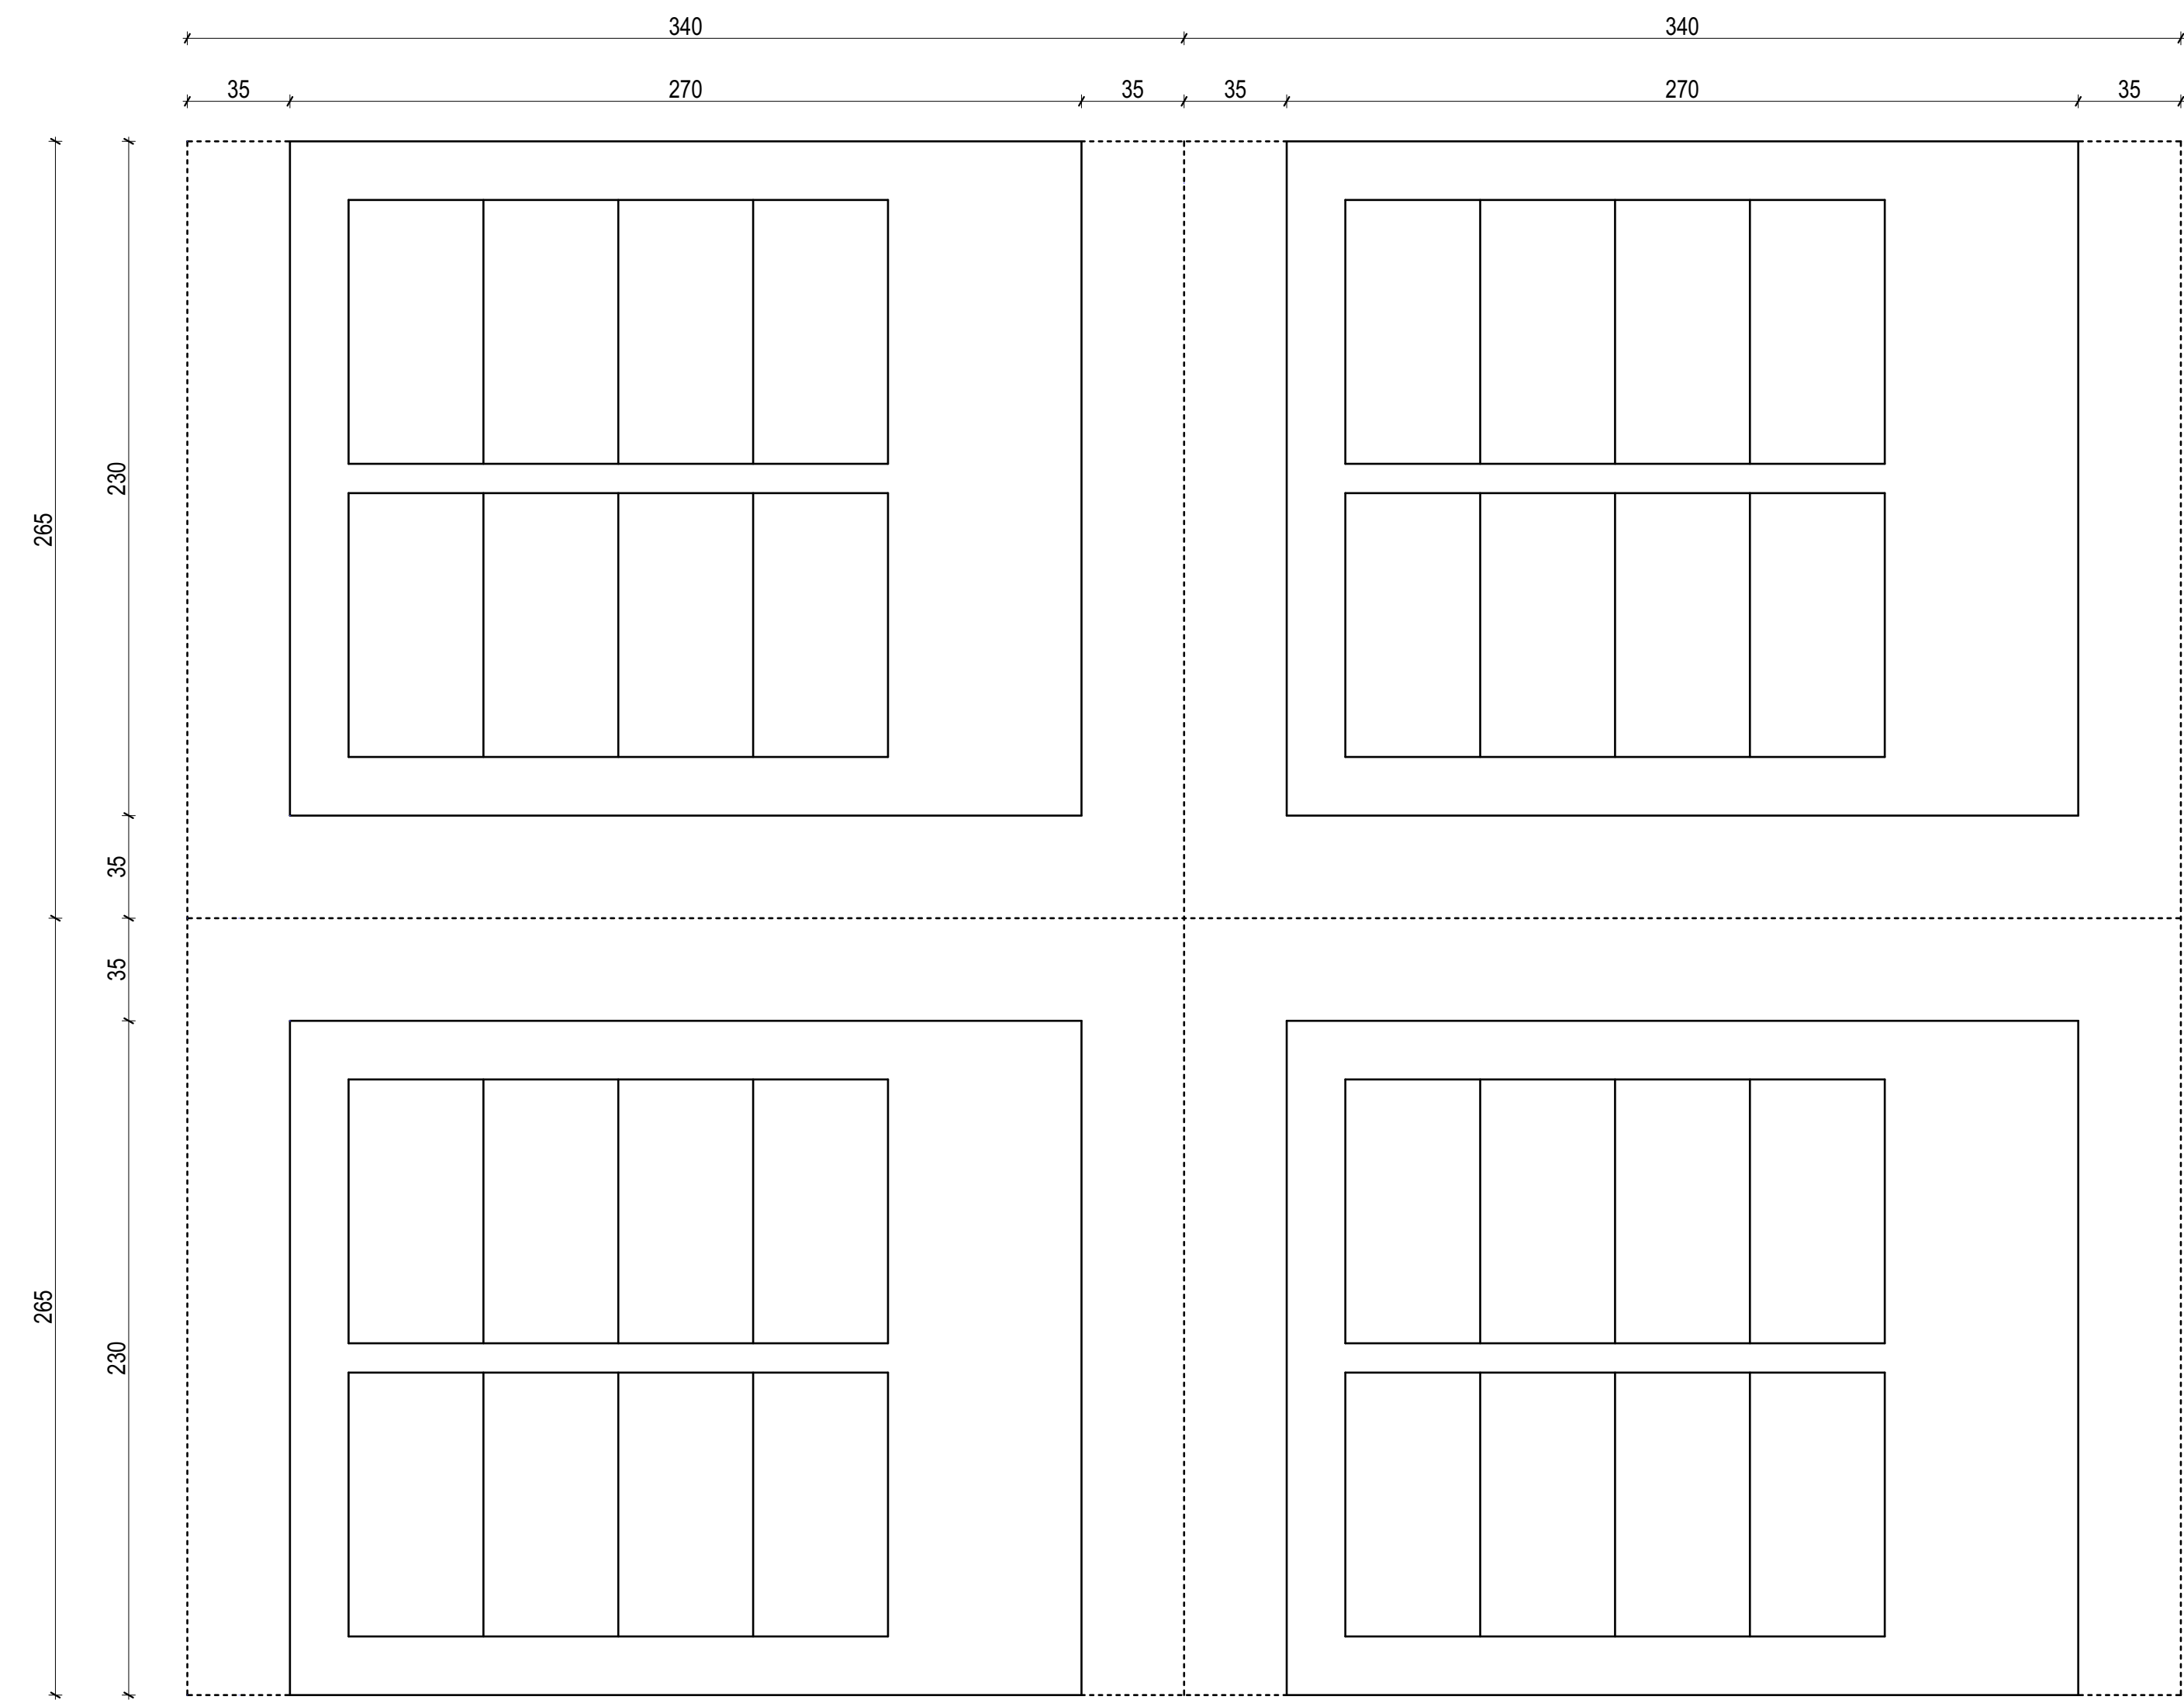


Izgled odozgo

Legenda simbola


-  betonski blok
-  armirani beton
-  AB montažne ploče
-  nearmirani beton

 A12 project d.o.o. Podgorica, Crna Gora		Projekat: "POGREBNE USLUGE" d.o.o. Podgorica	
Objekat: VII faza proširenja gradskog groblja „Čepurci“		Lokacija: UP 1E, DUP "ČEPURCI - dio ", KP 3462/2, 3461/2, 3460/4, 3901/2, 3899/5, 3902/3, 3459/3, KO PODGORICA III	
Glavni inženjer: Slobodan Petrović, spec.sci.arh. UPI 101/2175-46/2		Vrsta tehničke dokumentacije: IDEJNO RJEŠENJE	Oznaka projekta: 10/21
Odgovorni inženjer: Slobodan Petrović, spec.sci.arh. UPI 101/2175-46/2		Dio tehničke dokumentacije: ARHITEKTURA	Razmjera: 1:20
Saradnik/i: Milica Purić, spec.sci.arh. Luka Papan, spec.sci.arh. Enes Pucurica, dipl.ing.arh.		Prilog: Grobnica - TIP C	Br. priloga: 2.5 Br. strane: 5
Datum izrade i M.P.		Datum revizije i M.P.	
		15-Jun-21	

PRESJEK_OGRADNI ZID 1

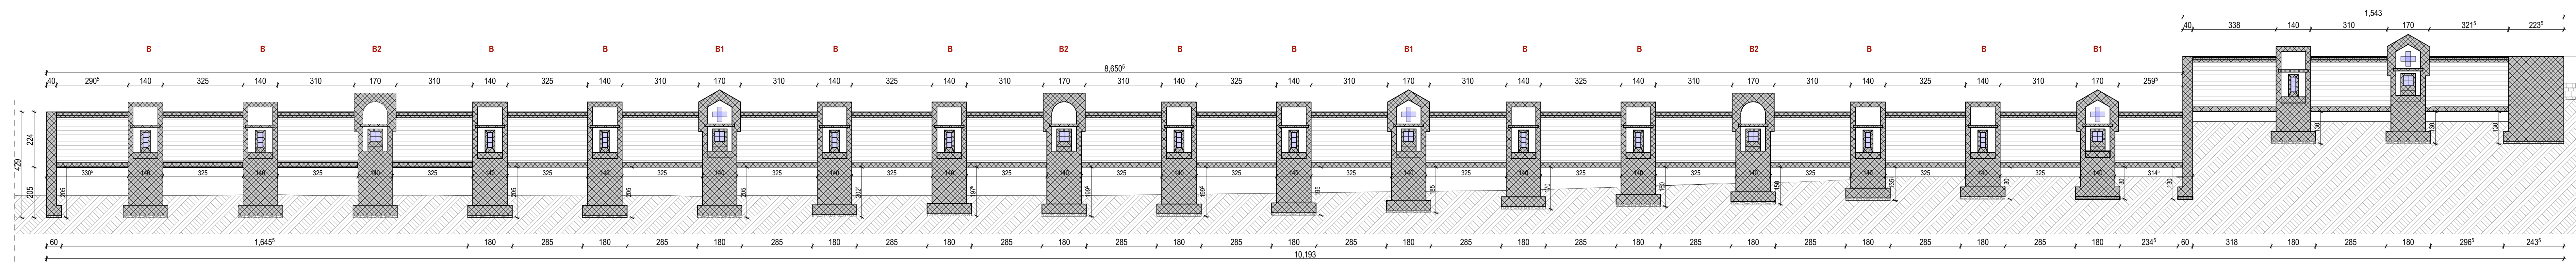


IZGLED_OGRADNI ZID 1

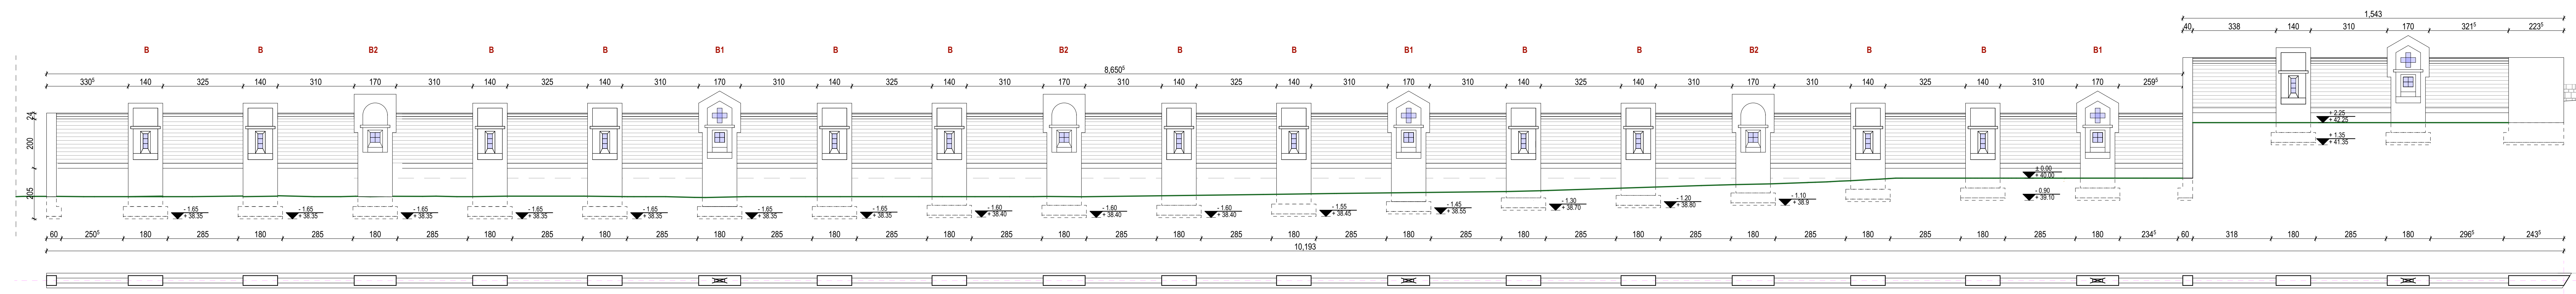


Legenda simbola

- zemlja
- armirani beton
- betonski blok
- šljunak
- stakleni blok



<p>A12 Projektant: A12 project d.o.o. Podgorica, Crna Gora</p>		<p>Investitor: "POGREBNE USLUGE" d.o.o. Podgorica</p>	
<p>Objekat: VII faza proširenja gradskog groblja „Čepurci“</p>		<p>Lokacija: UP 1E, DUP ČEPURCI - dio *, KP 3462/2, 3461/2, 3460/4, 3901/2, 3899/5, 3902/3, 3459/3, KO PODGORICA III</p>	
<p>Glavni inženjer: Slobodan Petrović, spec.sci.arh. UPI 101/2175-46/2</p>		<p>Vrsta tehničke dokumentacije: IDEJNO RJEŠENJE</p>	<p>Oznaka projekta: 10/21</p>
<p>Odgovorni inženjer: Slobodan Petrović, spec.sci.arh. UPI 101/2175-46/2</p>		<p>Dio tehničke dokumentacije: ARHITEKTURA</p>	<p>Razmjera: 1:100</p>
<p>Saradnici: Milica Purić, spec.sci.arh. Luka Papan, spec.sci.arh. Enes Pučurica, dipl.ing.arh.</p>		<p>Prilog: Ogradni zid 1</p>	<p>Br. priloga: 2.6</p> <p>Br. strane: 6</p>
<p>Datum izrade i M.P. 15-Jun-21</p>		<p>Datum revizije i M.P.</p>	

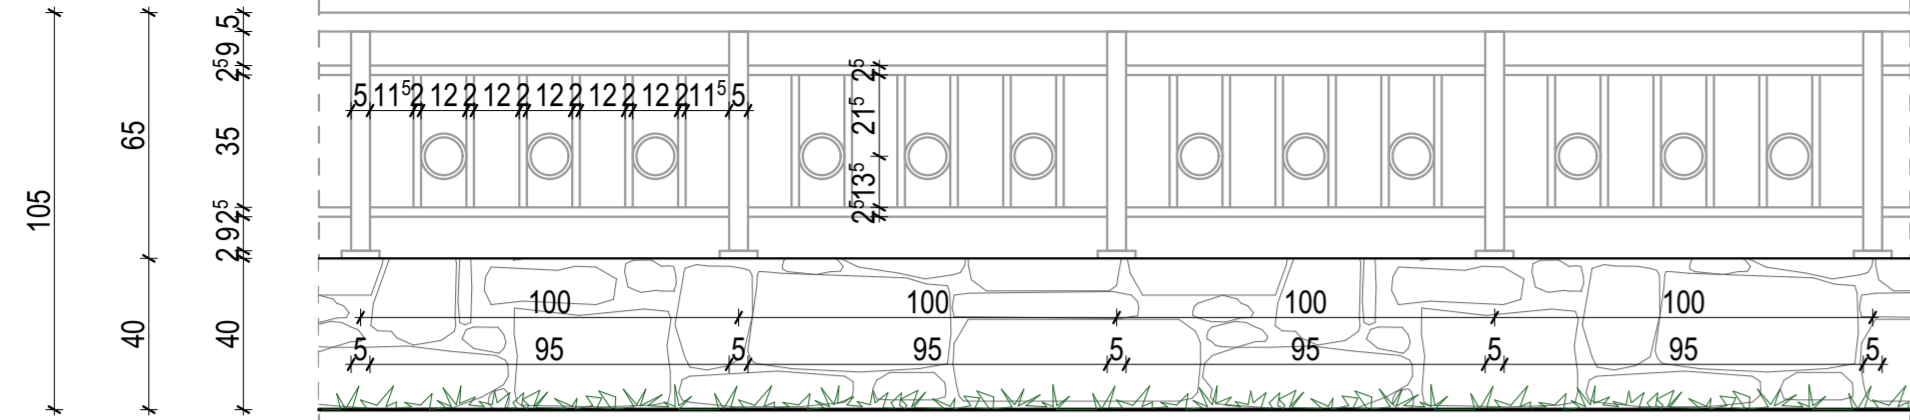


IZGLED_SEGMENT OGRADNOG ZIDA 2

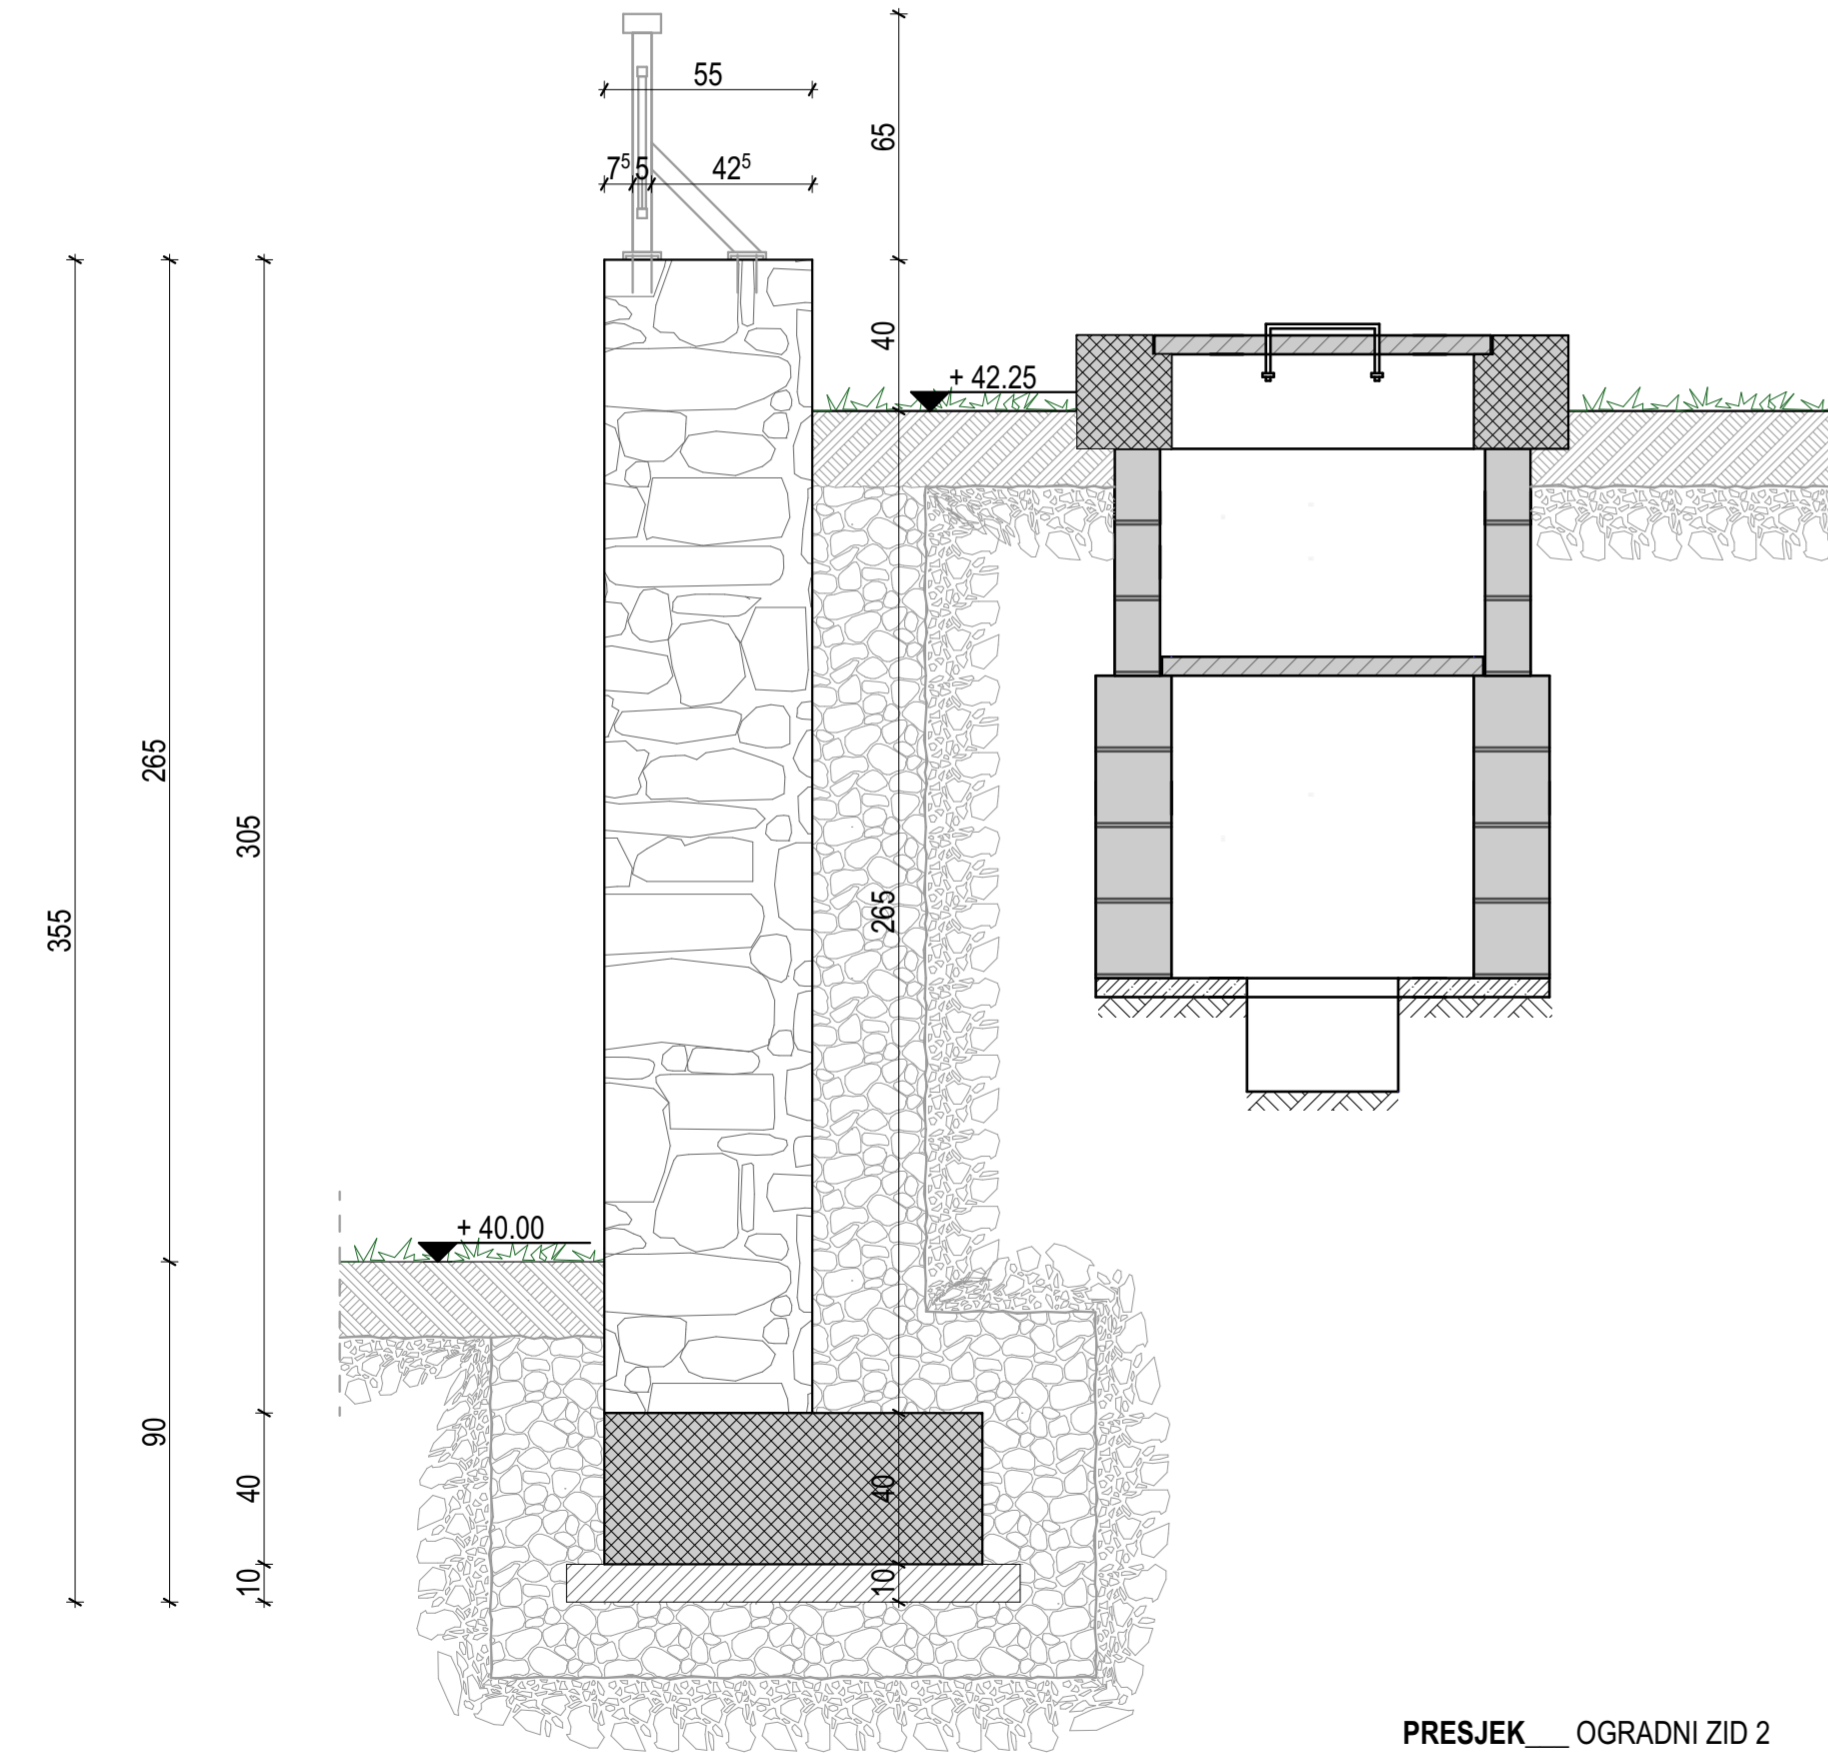

PRESJEK_OGRADNI ZID 2

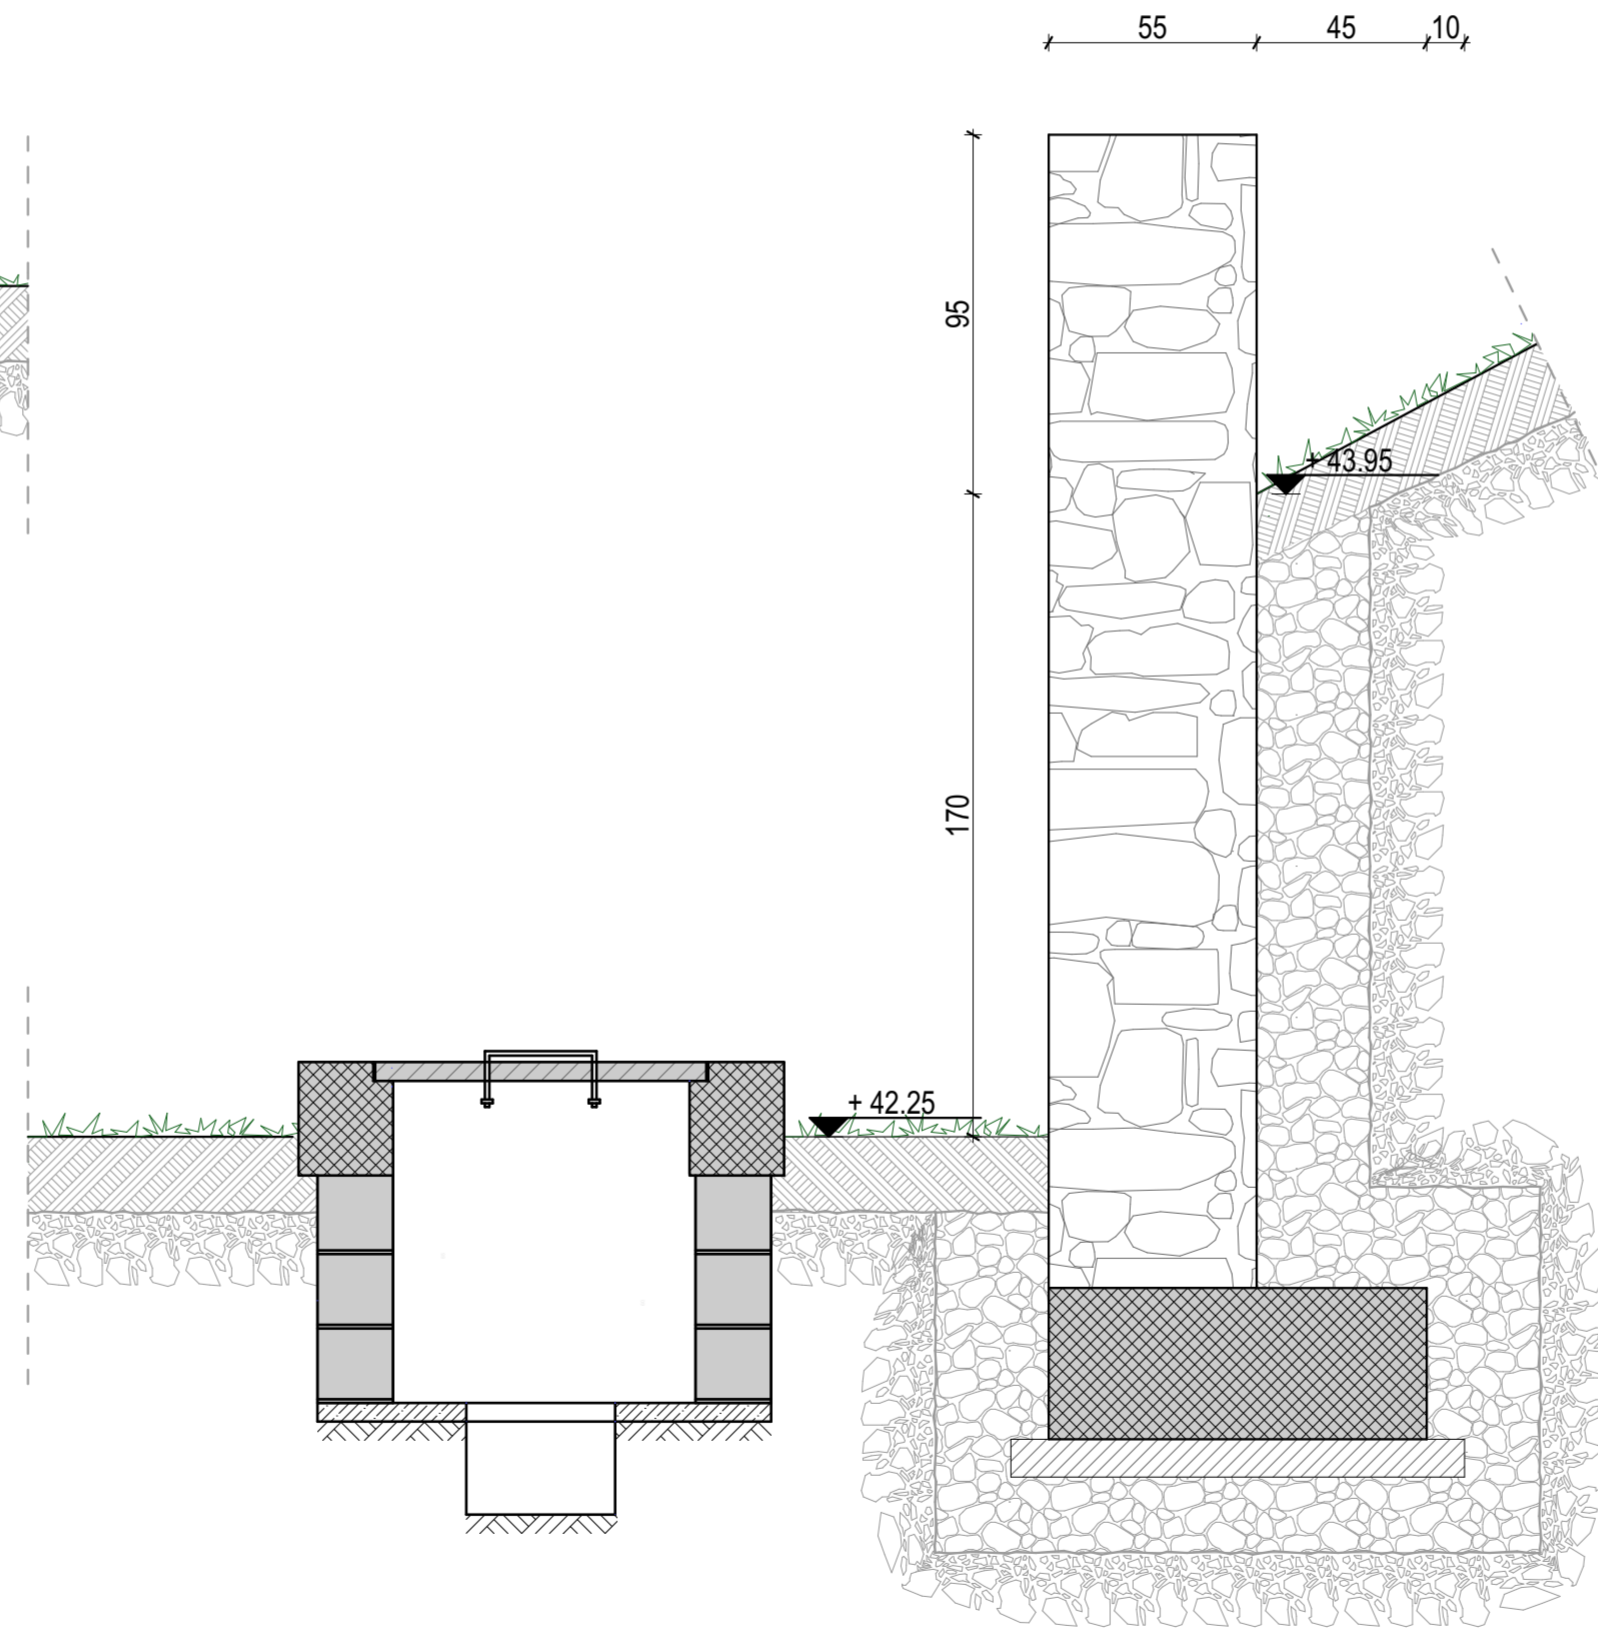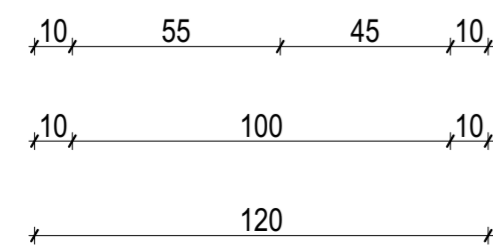

PRESJEK_POTPORNI ZID

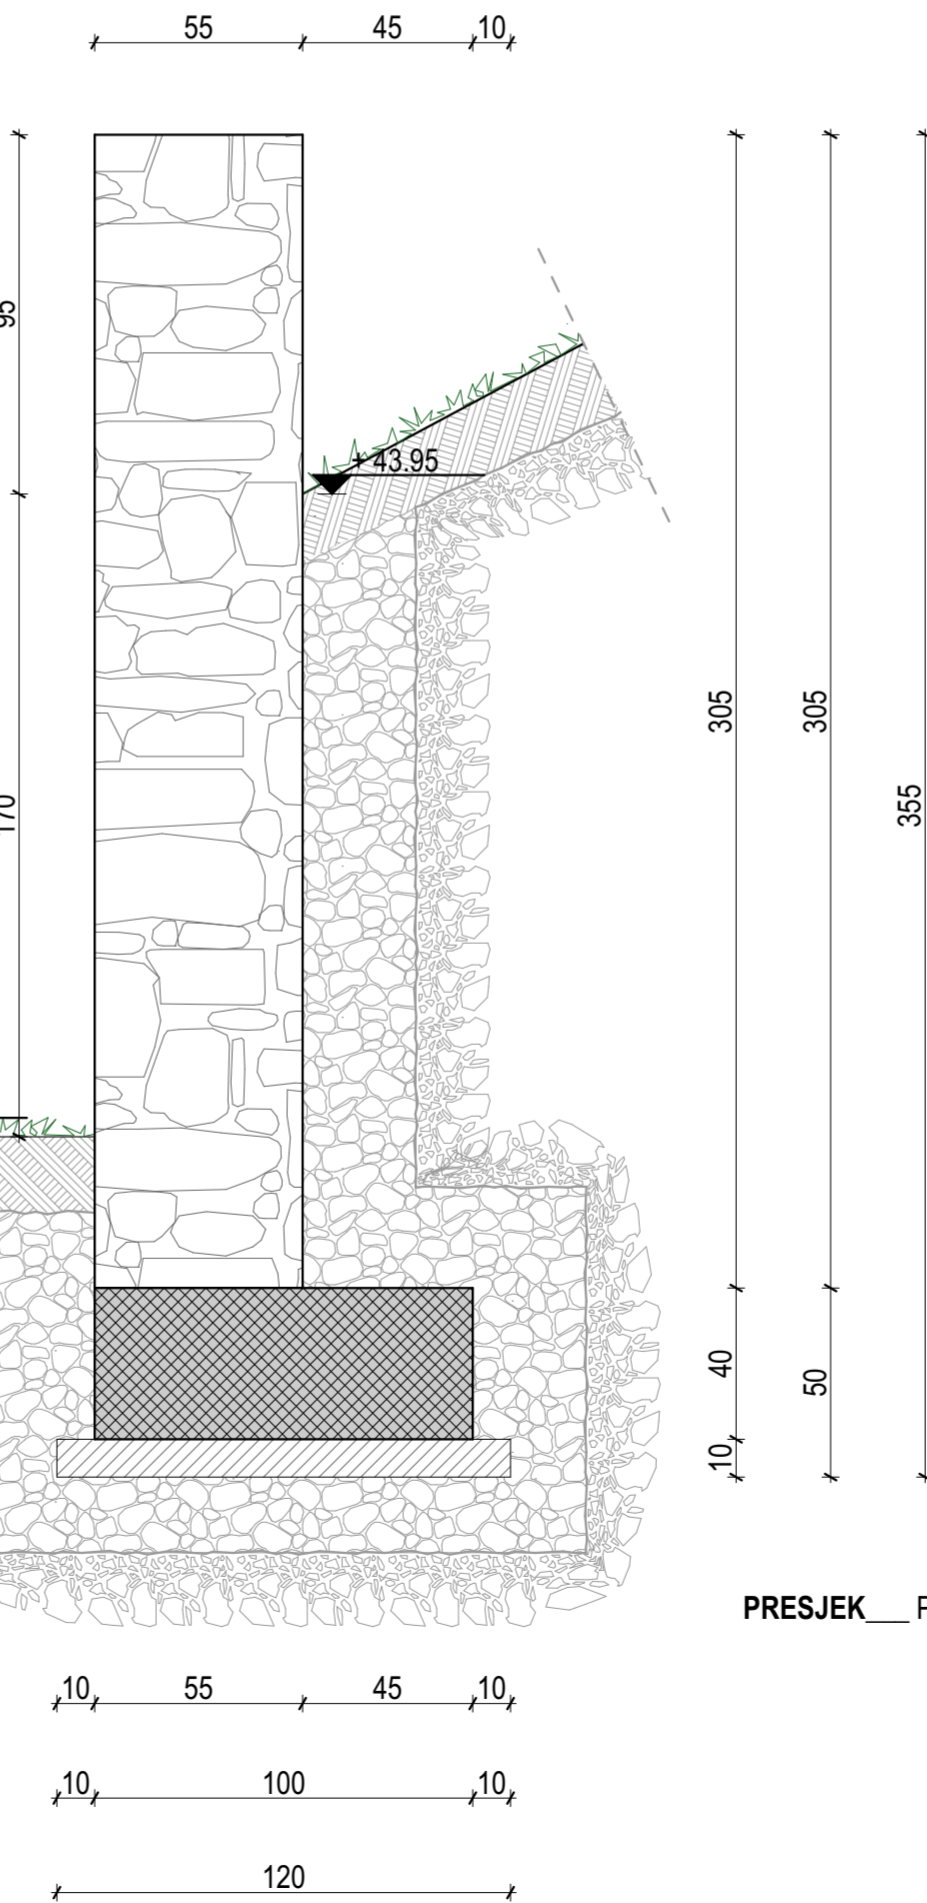

Legenda simbola

- armirani beton
- betonski blok
- libažni sloj
- AB montažne ploče
- tampon (nabijeni šljunak)
- nearmirani beton
- zemlja
- kamen

		Projekat: "POGREBNE USLUGE" d.o.o. Podgorica, Črna Gora		Investitor: "POGREBNE USLUGE" d.o.o. Podgorica	
Objekat: VII faza proširenja gradskog groblja „Čepurci“		Lokacija: UP 1E, DUP "ČEPURCI - dio ", KP 3462/2, 3461/2, 3460/4, 3901/2, 3899/5, 3902/3, 3459/3, KO PODGORICA III		Oznaka projekta: 10/21	
Glavni inženjer: Slobodan Petrović, spec.sci.arh. UPI 101/2175-46/2		Vrsta tehničke dokumentacije: IDEJNO RJEŠENJE		Razmjera: 1:20	
Odgovorni inženjer: Slobodan Petrović, spec.sci.arh. UPI 101/2175-46/2		Dio tehničke dokumentacije: ARHITEKTURA		Br. priloga: 2.7	
Saradnik/ici: Milica Purić, spec.sci.arh. Luka Papan, spec.sci.arh. Enes Pućurica, dipl.ing.arh.		Prilog: Detalji potpomog i ogradnog zida 2		Br. strane: 7	
Datum izrade i M.P.		Datum revizije i M.P.		15-Jun-21	