



štambilj projektanta	štambilj revidenta
----------------------	--------------------

INVESTITOR **“AVRA” D.O.O., PODGORICA**

OBJEKAT **PRIVREMENI OBJEKAT**

LOKACIJA **K.P.3938, KO PODGORICA II, TRG REPUBLIKE,
OPŠTINA PODGORICA**

VRSTA TEHNIČKE
DOKUMENTACIJE: **IDEJNO RJEŠENJE OTVORENE BAŠTE**

PROJEKTANT: "STUDIO M INŽENJERING" d.o.o. Podgorica,
Ul. Velimira Terzića br. 3

ODGOVORNO LICE: Božo Mirotić, dip.ing.arh.

ODGOVORNI PROJEKTANT: Božo Mirotić, dip.ing.arh. UPI 107/7-2689/2

štambilj organa nadležnog za izdavanje građevinske dozvole



SADRŽAJ DOKUMENTACIJE IDEJNOG RJEŠENJA

ARHITEKTURE

OPŠTA DOKUMENTACIJA

1. Izvod iz centralnog registra privrednih subjekata Crne Gore
2. Licenca preduzeća – projektne organizacije
3. Licenca vodećeg/odgovornog projektanta
4. Polisa osiguranja od odgovornosti
5. Rješenje o imenovanju vodećeg projektanta
6. Rješenje o imenovanju odgovornog projektanta faze

TEKSTUALNA DOKUMENTACIJA

Projektni zadatak

Tehnički opis

GRAFIČKA DOKUMENTACIJA

- | | |
|---------------------------|---------|
| 1. Osnova prizemlja | R=1:100 |
| 2. Osnova krova | R=1:100 |
| 3. Presjek „A-A“ - Fasade | R=1:100 |

3D Vizuelizacija



OPŠTA DOKUMENTACIJA



**CRNA GORA
PORESKA UPRAVA
CENTRALNI REGISTAR PRIVREDNIH SUBJEKATA**

Broj: 5 - 0926557 / 001

U Podgorici, dana 22.04.2020.godine

Poreska uprava - Centralni registar privrednih subjekata u Podgorici, na osnovu člana 83 i 86 Zakona o privrednim društvima ("Sl.list RCG", br.6/02 i "Sl.list", br.17/07 ... 40/11), rješavajući po prijavi za registraciju osnivanja društva sa ograničenim odgovornošću DRUŠTVO ZA PROIZVODNJU, PROMET I USLUGE "STUDIO M - INŽENJERING" DOO PODGORICA, broj 295640 podnijetoj dana 21.04.2020. u 12:00:14, preko

Ime i prezime: IVANA MIROTIĆ

JMBG ili br.pasoša: 1012984215268 CRNA GORA

Adresa: IVANA MILUTINOVIĆA BR.15 PODGORICA CRNA GORA

donosi

RJEŠENJE

Registruje se osnivanje DRUŠTVO ZA PROIZVODNJU, PROMET I USLUGE "STUDIO M - INŽENJERING" DOO PODGORICA sa sljedećim podacima:

Skraćeni naziv:	STUDIO M - INŽENJERING
Oblik organizovanja:	DRUŠTVO SA OGRANIČENOM ODGOVORNOŠĆU
Nastanak:	Osnivanjem
Registarski broj:	50926557
PIB:	03307654
Datum statuta:	16.04.2020.
Datum ugovora:	16.04.2020.
Adresa uprave - sjedište:	VELIMIRA TERZIĆA BR.3 PODGORICA
Adresa za prijem službene pošte:	VELIMIRA TERZIĆA BR.3 PODGORICA
Adresa glavnog mjesta poslovanja:	VELIMIRA TERZIĆA BR.3 PODGORICA
Pretežna djelatnost:	7112 Inženjerske djelatnosti i tehnicko savjetovanje
Oblik svojine:	Privatna
Kontakt:	Telefon: +38269858500
Podaci o osnovnom kapitalu:	Ukupni kapital: 1,00 Euro Novčani: 1,00 Euro Nenovčani: 0,00 Euro
Porijeklo kapitala:	Bez oznake porijekla kapitala
Obavljanje spoljno-trgovinskog poslovanja:	DA



Osnivač:

IVANA MIROTIĆ
MB/JMBG/BR. PASOŠA/: 1012984215268 CRNA GORA
Adresa: IVANA MILUTINOVIĆA BR.15 PODGORICA CRNA
GORA

Izvršni direktor:

Udio: 100%
BOŽO MIROTIĆ
JMBG/BR. PASOŠA: 2708984210027 CRNA GORA
Adresa: IVANA MILUTINOVIĆA BR. 15 PODGORICA CRNA
GORA
Ovlašćenja u prometu: Neograničeno
Ovlašćen da djeluje: Pojedinačno

Obrazloženje

Podnositelj je dana 21.04.2020 u 12:00:14 podnio prijavu za registraciju osnivanja društva sa ograničenim odgovornošću STUDIO M - INŽENJERING . Rješavajući po predmetnoj prijavi, obzirom da su ispunjeni Zakonom propisani uslovi, odlučeno je kao u dispozitivu rješenja. Visina naplaćene naknade za registraciju propisana je članom 87 Zakona o privrednim društvima (Sl.list RCG br.6/02 i Sl.list br.17/07 g. 40/11).



Sam. savjetnik I

Marija Mičković

Pravna pouka:

Protiv ovog rješenja može se izjaviti žalba Ministarstvu finansija CG u roku od 15 dana od dana prijema Rješenja. Žalba se predaje preko ovog organa i taksira administrativnom taksom u iznosu od 8,00 EUR, shodno Tarifnom broju 5 Taksene tarife za administrativne takse. Taksa se upućuje u korist računa 832-3161017-60-Administrativna taksa.



STUDIO M INŽENJERING



Crna Gora

Ministarstvo održivog razvoja i turizma
Direktorat za inspekcijski nadzor i licenciranje
Direkcija za licence, registar i drugostepeni postupci

Adresa: IV proleterske brigade broj 19
81000 Podgorica, Crna Gora
tel: +382 20 446 279
fax: +382 20 446 215
www.mrt.gov.me

Broj: UPI 072/7-265/2
Podgorica, 29.05.2020. godine

» STUDIO M INŽENJERING » D.O.O.

Ulica Velimira Terzića br. 3
PODGORICA

U prilogu ovog rješenja, dostavlja Vam se rješenje, broj i datum gornji.



Dostavljeno:
-Naslovu;
-a/a.



MINISTARSTVO ODRŽIVOG RAZVOJA I TURIZMA
DIREKTORAT ZA INSPEKCIJSKI NADZOR
I LICENCIRANJE

Direkcija za licence, registar i drugostepeni postupak
Broj: UPI 072/7-265/2
Podgorica, 29.05.2020. godine

Ministarstvo održivog razvoja i turizma, rješavajući po zahtjevu »STUDIO M INŽENJERING » D.O.O. Podgorica, za izdavanje licence projektanta i izvođača radova, na osnovu člana 122. st.1. i 135. st. 1. i 2. Zakona o planiranju prostora i izgradnji objekata ("Službeni list Crne Gore " br. 64/17, 44/18, 63/18,11719) i čl. 18. i. 46 stav 1. Zakona o upravnom postupku ("Službeni list Crne Gore " br. 56/14, 20/15, 40/16 i 37/17), donosi

R J E Š E N J E

1. IZDAJE SE »STUDIO M INŽENJERING » D.O.O. Podgorica, LICENCA projektanta i izvođača radova.
2. Ova Licenca se izdaje na 5 (pet) godina.

O b r a z l o ž e n j e

Aktom, br.UPI 072/7-265/1 od 18.05.2020.godine »STUDIO M INŽENJERING » D.O.O. Podgorica, obratilo se ovom ministarstvu zahtjevom za izdavanje licence projektanta i izvođača radova.

Uz zahtjev imenovano privredno društvo, dostavilo je ovom ministarstvu sledeće dokaze:

Rješenje Ministarstva održivog razvoja i turizma, broj UPI 107/7-2689/2 od 16.07.2018.godine u kojem je Mirotić Božu, diplomiranom inženjeru arhitekture, iz Podgorice, izdata licenca ovlašćenog inženjera za obavljanje djelatnosti izrade tehničke dokumentacije i građenja objekta; Ugovor o radu, zaključen između » STUDIO M INŽENJERING » D.O.O. Podgorica, kao poslodavca i Mirotić Boža, diplomiranog inženjera arhitekture, iz Podgorice, u kojem je utvrđeno da je imenovani zaključio radni odnos sa punim radnim vremenom u trajanju od 40. časova nedeljno, na radno mjesto: Izvršni direktor – čl. 1. i 2. Ugovora; Izvod iz Centralnog Registra Privrednih subjekata Poreske uprave za imenovano privredno društvo, Registarski broj:5-0926557/001 sa šifrom pretežne djelatnosti, 7112: Inženjerske djelatnosti i tehničko savjetovanje.

Ministarstvo održivog razvoja i turizma, razmotrilo je podnijeti zahtjev pa je odlučilo kao u dispozitivu ovog rješenja, a ovo sa sledećih razloga:

Naime, članom 122. stav 1. Zakona o planiranju prostora i izgradnji objekata (»Službeni list Crne Gore » br. 64/17), propisano je da privredno društvo koje izrađuje tehničku dokumentaciju (projektant), odnosno privredno društvo koje gradi objekat (izvođač radova), dužno je da za obavljanje djelatnosti izrade tehničke dokumentacije dijela tehničke dokumentacije, odnosno građenje ili izvođenje pojedinih radova ovlašćeni inženjer može da bude fizičko lice koje obavlja poslove izrade tehničke dokumentacije

odnosno građenje ili izvođenje pojedinih vrsta radova na građenju objekta, ima najmanje jednog zaposlenog ovlaštenog inženjera po vrsti projekta, koji izrađuje i to: arhitektonski, građevinski, elektrotehnički i mašinski projekat, odnosno vrsti radova koje izvodi na osnovu tih projekata. Stavom 2 istog člana Zakona, propisano je da obavljanje pojedinih poslova iz stava 1 ovog člana, projektant, odnosno izvođač radova može da obezbijedi na osnovu zaključenog ugovora sa drugim privrednim društvom koje ima zaposlenog ovlaštenog inženjera za određenu vrstu projekta, odnosno radova.

Članom 3. stav 1. tačka 3. Pravilnika o načinu i postupku izdavanja, mirovanja licence i načinu vođenja registara licenci („Službeni list Crne Gore“, br. 79/17), utvrđene su vrste licenci, a između ostalih i licenca projektanta i izvođača radova, koja se izdaje privrednom društvu za obavljanje djelatnosti izrade tehničke dokumentacije i građenje objekta.

Članom 5. stav 1. tač. 1-2. Pravilnika, utvrđeno je da se u postupku izdavanja licence projektanta, odnosno izvođača radova, provjerava: 1) da li podnosilac zahtjeva u radnom odnosu ima zaposlenog ovlaštenog inženjera i licencu ovlaštenog inženjera.

Članom 137. stav 2. Zakona, propisano je da se licenca za privredno društvo, izdaje se na pet godina.

Rješavajući po predmetnom zahtjevu, a na osnovu uvida u dostavljene dokaze, ovo ministarstvo nalazi, da su se u konkretnoj pravnoj stvari stekli uslovi za primjenu čl. 122. stav 1. i 135 stav 2. Zakona o planiranju prostora i izgradnji objekata, a u vezi čl. 3. stav 1. tač. 1. i čl. 4. Pravilnika o načinu i postupku izdavanja, mirovanja licence i načinu vođenja registara licenci.

Saglasno izloženom, riješeno je kao u dispozitivu ovog rješenja.

UPUTSTVO O PRAVNOJ ZAŠTITI: Protiv ovog rješenja može se pokrenuti upravni spor tužbom kod Upravnog suda Crne Gore u roku od 20 dana od dana prijema istog.

OVLAŠĆENO SLUŽBENO LICE
Nataša Pavićević





CRNA GORA

MINISTARSTVO ODRŽIVOG RAZVOJA
I TURIZMA

DIREKTORAT ZA INSPEKCIJSKI NADZOR I
LICENCIRANJE
Direkcija za licenciranje
Broj: UPI 107/7-2689/2
Podgorica, 18.07.2018. godine

BOŽO MIROTIĆ

Ivana Milutinovića 15
PODGORICA

U prilogu ovog dopisa, dostavlja Vam se rješenje, broj i datum gornji.

OVLAŠĆENO SLUŽBENO LICE



Dostavljeno:
-Naslovu;
-a/a.

IV Proleterske brigade broj 19, 81000 Podgorica
Tel: (+382)20 446 269 (+382)20 446 316 (+382); Fax: (+382)20 446-215
Web: www.mrt.gov.me



MINISTARSTVO ODRŽIVOG RAZVOJA I TURIZMA
DIREKTORAT ZA INSPEKCIJSKI NADZOR
I LICENCIRANJE
Direkcija za licenciranje
Broj: UPI 107/7-2689/2
Podgorica, 18.07.2018. godine

Ministarstvo održivog razvoja i turizma, rješavajući po zahtjevu Boža Mirotića, dipl.inž.arhitekture, iz Podgorice, za izdavanje licence za ovlaštenog inženjera, na osnovu člana 135 st. 1 i 2 Zakona o planiranju prostora i izgradnji objekata ("Službeni list Crne Gore " br. 64/17) i člana 46 stav 1 Zakona o upravnom postupku ("Službeni list Crne Gore " br. 56/14, 20/15, 40/16 i 37/17), donosi

RJEŠENJE

1. IZDAJE SE BOŽU MIROTIĆU, dipl.inž.arhitekture, iz Podgorice, LICENCA ovlaštenog inženjera za obavljanje djelatnosti izrade tehničke dokumentacije i građenje objekta.
2. Ova Licenca se izdaje na neodređeno vrijeme.

Obrazloženje

Aktom, br. UPI 107/7-2689/1 od 27.04.2018.godine, Božo Mirotić, dipl.inž.arhitekture, iz Podgorice, obratio se ovom ministarstvu zahtjevom za izdavanje licence ovlaštenog inženjera za obavljanje djelatnosti izrade tehničke dokumentacije i građenje objekta.

Uz zahtjev imenovani je ovom ministarstvu dostavio sledeće dokaze:

- Lična karta (ovjerena fotokopija);
- Diploma Arhitektonskog fakulteta Univerziteta Crne Gore br. 41 od 20.09.2010. godine (ovjerena fotokopija);
- Liste referenci izdate od strane »M Ing Inženjering« d.o.o., »Ing Invest« d.o.o.;
- Radna knjižica (ovjerena fotokopija);
- Uvjerenje Ministarstva pravde da u kaznenoj evidenciji ne postoje podaci o osuđivanosti za imenovanog.

Ministarstvo održivog razvoja i turizma, razmotrilo je podnijeti zahtjev pa je odlučilo kao u dispozitivu ovog rješenja, a ovo iz sledećih razloga:

Naime, članom 123 stav 1 Zakona o planiranju prostora i izgradnji objekata («Službeni list Crne Gore » br. 64/17), propisano je da ovlašćeni inženjer može da bude fizičko lice koje obavlja poslove izrade tehničke dokumentacije odnosno građenje objekta, odgovarajuće struke, sa visokim obrazovanjem, odnosno najmanje kvalifikacijom VII1 podnivoa okvira kvalifikacije i najmanje tri godine radnog iskustva na stručnim poslovima izrade tehničke dokumentacije i građenja objekta.

Članom 3 stav 1 tačka 1 Pravilnika o načinu i postupku izdavanja, mirovanja licence i načinu vođenja registara licenci („Službeni list Crne Gore „ br. 79/17), utvrđene su vrste licenci, a između ostalih i licenca ovlaštenog inženjera koja se izdaje fizičkom, licu za obavljanje djelatnosti izrade tehničke dokumentacije i građenje objekta.

Članom 4 stav 1 tač. 1-4. Pravilnika, utvrđeno je da se u postupku izdavanja licence ovlaštenog inženjera, provjerava: 1) identitet podnosioca zahtjeva; 2) da li podnosilac zahtjeva posjeduje visoko obrazovanje, odnosno najmanje kvalifikacije VII1 podnivoa okvira kvalifikacija, odnosno da li je izvršeno priznavanje inostrane obrazovne isprave najmanje kvalifikacije VII1

podnivoa okvira kvalifikacija; 3) da li podnosilac zahtjeva ima najmanje tri godine radnog iskustva na stručnim poslovima izrade tehničke dokumentacije i građenju objekta sa visokim obrazovanjem, odnosno najmanje kvalifikacije VII1 podnivoa okvira kvalifikacije i 4) da li je podnosilac zahtjeva osuđivan za krivično djelo za koje se gonjenje preduzima po službenoj dužnosti.

Stavom 3 istog člana Pravilnika, utvrđeno je da se radno iskustvo u smislu stava 1 tačka 3 ovog člana, smatra radno iskustvo u svojstvu saradnika na izradi tehničke dokumentacije na građenju objekta, odnosno izvođenja pojedinih radova na građenju objekta. Stavom 4 istog člana Pravilnika, utvrđeno je da se izuzetno od stava 3 ovog člana, fizičkom licu koje posjeduje licencu za izradu tehničke dokumentacije i građenje objekata, izdatu po propisima koji su važili do donošenja ovog propisa, radno iskustvo može dokazati na osnovu uvida u dokumentaciju koja je bila osnov za njeno izdavanje.

Članom 137 stav 1 Zakona, propisano je da se licenca za fizičko lice izdaje na neodređeno vrijeme.

Rješavajući po predmetnom zahtjevu, a na osnovu uvida u dostavljene dokaze, ovo ministarstvo nalazi, da su se u konkretnoj pravnoj stvari stekli uslovi za primjenu čl. 123 stav 1 i 135 stav 2 Zakona o planiranju prostora i izgradnji objekata, a u vezi čl 3 stav 1 tač. 1 i čl. 4 Pravilnika o načinu i postupku izdavanja, mirovanja licence i načinu vođenja registra licenci.

Saglasno izloženom, riješeno je kao u dispozitivu ovog rješenja.

PRAVNA POUKA: Protiv ovog rješenja može se pokrenuti upravni spor tužbom kod Upravnog suda Crne Gore u roku od 20 dana od dana prijema istog.





Broj polise: 6-40149
Zamjena polise: 37236
Vrsta osiguranja: Opšta odgovornost
Šifra osiguranja: 1301
Poslovna jedinica: Direkcija
Saradnički broj: 597405
Mjesto: Podgorica
Datum: 15.06.2021

POLISA ZA OSIGURANJE OD ODGOVORNOSTI

Ugovarač osiguranja: STUDIO M-INŽENJERING, 81000 Podgorica, Velimira Terzića br.3
PIB:03307654

Osiguranik: STUDIO M-INŽENJERING, 81000 Podgorica, Velimira Terzića br.3
PIB:03307654

Početak osiguranja: 15.6.2021 Prestanak osiguranja: 15.6.2022 Dospijeće: 15.06
Tarifa i tarifna grupa: XI Suma osiguranja: 100.000,00 Premija osiguranja: 561,76

Osiguranje je zaključeno prema priloženim uslovima: Opšti uslovi za osiguranje od odgovornosti. Uslovi za osiguranje od opšte odgovornosti. Posebni uslovi za osiguranje od profesionalne odgovornosti i odgovornosti za proizvode sa manom.

Osiguranik potvrđuje da je kod zaključenja ovog ugovora primio naznačene uslove.

Redni broj	Osigurava se	Suma osiguranja (€)	Ukupan limit za trajanje osiguranja	Premija osiguranja (€)
1 Tarifa premija XI - za osiguranje od opšte odgovornosti				
1	Opšte odgovornosti - razne delatnosti Osiguranjem od Profesionalne odgovornosti pruža se osiguravajuće pokriće za učinjenu profesionalnu grešku, nesavjestan ili nestručan postupak, odnosno propust davaoca usluga (osiguranika). Ovim osiguranjem pokrivena je odgovornost za prouzrokovanu štetu klijentu ,ako je nastala iz profesionalne djelatnosti osiguranika- »izrada tehničke dokumentacije i gradnja objekta“. Osigurana suma 100.000,00 EUR Godišnji agregat šteta 100.000,00 EUR	100.000,00	100.000,00	1.223,88
1.1	Popust za smanjenje broja suma osiguranja u zbirnom limitu	1.223,88	0,00	489,55
1.2	Popust za osiguranika od posebnog poslovnog interesa	734,33	0,00	110,15
1.3	Popust za jednokratno plaćanje premije	624,18	0,00	62,42
Ukupno:				561,76
PREMIJA OSIGURANJA				561,76
Porez:				42,98
Komerrijalni popust:				84,26
UKUPNO ZA UPLATU:				520,48

NAPOMENA:

- Broj zaposlenih : 1 zap.lice-licencirani inž.
- Polisa osiguranja naplativa je u roku od 3 (tri) godine i nakon isteka važeće polise, shodno Zakonu o obligacionim odnosima.

Posebna ugovaranja, zaštitne mjere i klauzule:

-Franšiza (ucešće u šteti) je 10%,min.1.000,00 Eur.
-Teritorijalno pokriće: Država Crna Gora.
-Ovo osiguranje pokriva rizik Odgovornosti za štetu prouzrokovanu licima ,za štetu na objektima i za finansijski gubitak u skladu sa uslovima osiguranja.

Premija osiguranja 520,48 € obračunata za period od 15.06.2021 do 15.06.2022 plaća se prema ispostavljenoj fakturi. Ugovarač osiguranja potpisom na polisi potvrđuje da je primio fakturu, koja predstavlja sastavni dio polise kao ugovora o osiguranju.

UNIQA neživotno osiguranje a.d.
Bulevar Džordža Vašingtona 98/4, 81000 Podgorica
PIB: 02717557

Telefon: 020/ 444 700, Fax: 020/ 244 340
E-mail: info@uniqa.me
www.uniqa.me



STUDIO M INŽENJERING

Broj polise: 6-40149
Zamjena polise: 37236
Vrsta osiguranja: Opšta odgovornost
Šifra osiguranja: 1301
Poslovna jedinica: Direkcija
Saradnički broj: 597405
Mjesto: Podgorica
Datum: 15.06.2021

Ugovarač osiguranja: STUDIO M-INŽENJERING, 81000 Podgorica, Velimira Terzića br.3
PIB:03307654

Osiguranik: STUDIO M-INŽENJERING, 81000 Podgorica, Velimira Terzića br.3
PIB:03307654

Osiguravač zadržava pravo ispravke računskih i drugih grešaka saradnika.
Početak osiguranja po ovoj polisi je istek 24-og casa datuma naznačenog na polisi kao datum početka osiguranja, ali ne prije isteka 24-og casa dana uplate premijskog obroka definisanog oplatnim planom koji čini sastavni dio predmetne polise. Ukoliko Ugovarač osiguranja u roku od 30 dana od isteka 24-og casa dana naznačenog kao dospijeće premijskog obroka ne uplati premiju osiguranja, smatraće se da osiguranje nije ni bilo zaključeno, te se predmetna polisa istekom navedenog perioda automatski smatra nevažećom bez obaveze slanja opomene Društva.
U slučaju iz prethodnog stava, Osiguravač nema pravo da zahtijeva naplatu premije osiguranja, obzirom da nije pružano osiguravajuće pokriće. Ugovarač osiguranja je saglasan da osiguravač može izvršiti obradu ličnih podataka koje pribavi po osnovu ovog ugovora o osiguranju, kao i da iste može proslediti na obradu povezanom pravnom licu, odnosno pravnom licu angažovanom u cilju obavljanja poslova koji su u vezi sa predmetnim ugovorom o osiguranju.
Polisa je punovažna sa skeniranim pečatom i potpisom lica ovlaštenih za potpisivanje u ime Osiguravača na ovoj Polisi, i ista ima pravnu snagu i pravno dejstvo svojeručnog potpisa i originalnog pečata.

Velimir Terzić
Za Osiguravača



[Signature]
Za Ugovarača



Na osnovu odredbi Zakona o planiranju prostora i izgradnji objekata ("Službeni list Crne Gore", br. 064/17 od 06.10.2017) i Statuta preduzeća „STUDIO M INŽENJERING“ d.o.o. donosim sljedeće

R J E Š E N J E

O imenovanju Boža Mirotića, dipl. ing. Arhitekture za vodećeg projektanta na izradi Idejnog rješenja za PRIVREMENI OBJEKAT OTVORENE BAŠTE, koji se nalazi na lokaciji K.P.3938, KO PODGORICA II, TRG REPUBLIKE, OPŠTINA PODGORICA, investitora "AVRA" D.O.O., PODGORICA.

Podgorica, Jul 2021. godine

Izvršni direktor:

Božo Mirotić, dipl.ing.arh.



Na osnovu odredbi Zakona o planiranju prostora i izgradnji objekata ("Službeni list Crne Gore", br. 064/17 od 06.10.2017) i Statuta preduzeća „ STUDIO M INŽENJERING“ d.o.o. donosim sljedeće

R J E Š E N J E

O imenovanju, Boža Mirotića, dipl. ing. Arhitekture za Odgovornog projektanta na izradi Idejnog rješenja za PRIVREMENI OBJEKAT ZATVORENE BAŠTE, koji se nalazi na lokaciji K.P.3938, KO PODGORICA II, TRG REPUBLIKE, OPŠTINA PODGORICA, investitora "AVRA" D.O.O., PODGORICA.

Podgorica, Jul 2021. godine

Izvršni direktor:

Božo Mirotić,dip.ing.arh



UT USLOVI



STUDIO M INŽENJERING



CRNA GORA
GLAVNI GRAD PODGORICA
SEKRETARIJAT ZA KOMUNALNE POSLOVE

Rimski trg 50, 81000 Podgorica, Crna Gora
tel: +382 20 235-184, 235-186
email: sekretarijat.kps@podgorica.me
www.podgorica.me

Broj: UPI 04-335/21-1386
Podgorica, 6. 7. 2021. godine

Sekretarijat za komunalne poslove, na osnovu člana 116 i 74 Zakona o planiranju prostora i izgradnji objekata ("Službeni list CG", br. 64/17, 44/18, 63/18, 11/19 i 82/20), Uredbe o povjeravanju dijela poslova Ministarstva održivog razvoja i turizma ("Službeni list CG", br. 87/18, 28/19 i 75/19), Programa privremenih objekata na teritoriji Glavnog grada Podgorica od 2020. - 2024. godine ("Službeni list - opštinski propisi", br. 39/20), Pravilnika o bližim uslovima za postavljanje odnosno građenje privremenih objekata, uređaja i opreme ("Službeni list CG", br. 43/18, 76/18, 76/19) i podnijetog zahtjeva "AVRA" d. o. o. Podgorica, JMGB/PIB 03313581, ulica Gavra Vukovića b.b., izdaje:

URBANISTIČKO-TEHNIČKE USLOVE za izradu tehničke dokumentacije

za postavljanje **ugostiteljske terase**, na dijelu katastarske parcele broj 3938, K.O. Podgorica II.

PODNOŠILAC ZAHOTJEVA

"AVRA" D.O.O.

POSTOJEĆE STANJE

Prema Listu nepokretnosti - prepis broj 637, K.O. Podgorica II, površina katastarske parcele broj 3938, iznosi 3508,39 m², ista je na raspolaganje – Glavni grad Podgorica.

PLANIRANO STANJE

Namjena parcele – odnosno lokacije:

U sastavu ugostiteljskog objekta koji se nalazi na trg Nezavisnosti – kafe bar "ART GALERIJA I KAFE", na dijelu katastarske parcele br. 3938, K.O. Podgorica II – Zona I_A, predviđeno je postavljanje ugostiteljske terase čija ukupna površina iznosi 58,50 m² (dio ispod kolonada – nadstrešnice) u sastavu iste moguće postaviti ugostiteljski aparat - sladoled na kuglu.

Ugostiteljske terase postavljaju se isključivo radi pružanja ugostiteljskih usluga na otvorenom prostoru, po pravilu tokom cijele kalendarske godine.

Oprema:

- opremu ugostiteljske terase čine stolovi, stolice;
- elementi opreme treba da dimenzijama, težinom, međusobnim vezama i postavljanjem, omogućavaju brzu montažu, demontažu i transport, ne oštećuju površinu na koju se postavljaju i okolno zelenilo (fiksiranjem za njih ili na neki drugi način), i da budu pogodni za nesmetano kretanje djece, starijih osoba i lica sa invaliditetom;
- stolovi i stolice moraju biti izrađeni od prirodnih materijala (drvo, gvožđe, ratan i sl.), nikako od plastike.

**Uslovi parcelacije:**Postavljanje privremenih objekata na zemljištu kojim raspolaže Glavni grad

Postavljanje predmetne ugostiteljske terase na zemljištu kojim raspolaže Glavni grad podliježe naplati lokalne komunalne takse shodno Odluci o lokalnim komunalnim taksama Glavnog grada – Podgorice ("Službeni list CG - opštinski propisi", br. 40/19 i 44/19). Vlasnicima ugostiteljskih objekata dozvoljeno je postavljanje ugostiteljskih terasa u skladu sa uslovima iz Programa privremenih objekata, bez potrebe posebnog grafičkog određivanja lokacije.

USLOVI I MJERE ZAŠTITE PRIRODE I ŽIVOTNE SREDINE

Izrada Programa privremenih objekata na teritoriji Glavnog grada Podgorice za period 2020. - 2024. godine i odabir lokacija za pozicioniranje privremenih objekata usmjeren je na zaštitu prirode i životne sredine, poštujući smjernice i ograničenja propisana prostorno-planskom dokumentacijom i smjericama iz oblasti zaštite životne sredine.

Za projekte koji se nalaze na listi utvrđenoj Uredbom o projektima za koje se vrši procjena uticaja na životnu sredinu ("Službeni list RCG", br. 20/07 i "Službeni list CG", br. 47/13, 53/14 i 37/18) potrebno je sprovesti postupak procjene uticaja na životnu sredinu, shodno Zakonu o procjeni uticaja na životnu sredinu ("Službeni list CG", br. 75/18), kod nadležnog organa.

Privremeni objekat ne može se postaviti ako svojim postavljanjem:

- narušava komunalne funkcije, ometa pješački i kolski saobraćaj, ugrožava infrastrukturu i zelene površine;
- narušava integritet kulturnih dobara sa zaštićenom okolinom, ugrožava životnu sredinu.

Privremeni objekti se ne smiju postavljati ako na bilo koji način ugrožavaju životnu sredinu (prekomjerna buka, štetna isparenja, opasni otpad i sl.).

Svojim oblikom i materijalizacijom privremeni objekti treba da su u što većoj mjeri usklađeni sa ambijentom, da su jednostavni i nenametljivi, da su izvedeni profesionalno i od kvalitetnih materijala.

USLOVI I MJERE ZAŠTITE NEPOKRETNIH KULTURNIH DOBARA I NJIHOVE ZAŠTIĆENE OKOLINE

U postupku sprovođenja Programa privremenih objekata na teritoriji Glavnog grada Podgorica, potrebno je obezbijediti zaštitu kulturnih dobara i njihove okoline, na način kojim se poštuje njihov integritet i status i dosljedno sprovode mjere zaštite.

Programom nijesu predviđene intervencije na kulturnim dobrima, kao ni intervencije kojima se direktno utiče na stanje kulturnih dobara.

Pri realizaciji privremenih objekata u okviru zaštićene okoline kulturnih dobara potrebno je obezbijediti očuvanje njihovog integriteta, kulturno-istorijskih i ambijetalnih vrijednosti, sprječavanjem aktivnosti kojima se može uticati na izgled, svojstvo, osobenost, značenje ili značaj kulturnog dobra.

Ukoliko se prilikom iskopa terena za potrebe postavljanja i izgradnje privremenih objekata, naiđe na arheološke ili druge nalaze, koji mogu biti kulturno dobro, obavezno je prekinuti radove, obavijestiti organ uprave nadležan za zaštitu kulturnih dobara, kako bi se izvršila neophodna istraživanja i druge radnje i aktivnosti u skladu sa članom 87 i 88 Zakona o zaštiti kulturnih dobara ("Službeni list CG", br. 49/10, 40/11, 44/17 i 18/19).

Postupak realizacije Programa sprovoditi tako da se ne zadire u zonu kulturnih dobara i njihove

<p>zaštićene okoline u skladu sa Zakonom o zaštiti kulturnih dobara.</p> <p>U postupku definisanja urbanističkih uslova za privremene objekte u kontaktu sa kulturnim dobrom potrebno je pribaviti uslove Uprave za zaštitu kulturnih dobara.</p> <p>U predloženoj zaštićenoj okolini kulturnih dobara onemogućiti gradnju kojom se narušava prostorni i vizuelni integritet cjeline. U predloženoj zaštićenoj okolini ne graditi objekte većih visina ili visoke gustine izgrađenosti, kao ni infrastrukturne objekte većih dimenzija.</p>
<p>USLOVI ZA LICA SMANJENE POKRETLJIVOSTI I LICA SA INVALIDITETOM</p>
<p>Tehničkom dokumentacijom obezbijediti prilaz i upotrebu objekta/objekata licima smanjene pokretljivosti u skladu sa članom 71 Zakona o planiranju prostora i izgradnji objekata i Pravilnikom o bližim uslovima i načinu prilagođavanja objekata za pristup i kretanje lica smanjene pokretljivosti i lica sa invaliditetom ("Službeni list CG", br. 48/13 i 44/15).</p>
<p>INFRASTRUKTURNI USLOVI</p>
<p>Uslovi priključenja na tehničku infrastrukturu</p> <ul style="list-style-type: none"> • Tehnička infrastruktura podrazumijeva kompletnu opremljenost u skladu sa najvišim standardima i važećom regulativom; • Prilikom izrade tehničke dokumentacije pribaviti tehničke uslove za relevantnu infrastrukturu od nadležnog organa. <p><u>Uslovi za priključenje privremenih objekata na infrastrukturu i posebni tehnički uslovi</u></p> <p>Vodovodne i kanalizacione, elektro i tk instalacije u privremenom objektu i izvan njega projektovati u skladu sa važećim propisima i standardima. Priključenje na postojeće infrastrukturne sisteme projektovati prema uslovima dobijenim od nadležnih javnih preduzeća.</p> <p><u>Saobraćajni uslovi</u></p> <p>Lokacija na koju se postavlja privremeni objekat/objekti mora imati obezbijeđen pristup sa javne površine, osim lokacija sa pokretnim i plutajućim privremenim objektima ili otvorenoj površini u funkciji privremenog objekta.</p> <p>Izuzetno, lokacije koje nemaju mogućnost obezbijeđenja kolskog pristupa, može se obezbijediti samo pješački pristup sa javne površine uz obezbijeđenje prava službenosti prolaza.</p> <p><u>Posebni uslovi</u></p> <p>U slučaju da se u okviru navedene lokacije nalazi određeni zaštitni pojas (putni i/ili željeznička infrastruktura, objekti energetike, vodoizvorišta, objekti odbrane, objekti sanitarne zaštite i sl.) neophodno je postupiti u skladu sa važećim propisima i standardima.</p>
<p>POTREBA IZRADE URBANISTIČKOG RJEŠENJA</p>
<p>Tehnička dokumentacija:</p> <ul style="list-style-type: none"> • Revidovan glavni projekat – uraditi prema skici koja je sastavni dio ovih UTU; • Fotografije opreme koja se postavlja.
<p>POTREBA PRIBAVLJANJA SAGLASNOSTI GLAVNOG GRADSKOG ARHITEKTE</p>
<p>Shodno članu 117 Zakona o planiranju prostora i izgradnji objekata, odredba stava 2 tačka 4 ovog člana, potrebna je saglasnost Glavnog gradskog arhitekta (saglasnost iz člana 87 stav 7 Zakona o planiranju prostora i izgradnji objekta).</p>

VREMENSKI PERIOD NA KOJI SE IZDAJU PREDMETNI UTU

Ovi uslovi važe za period za koji je stranka podnijela zahtjev, tj. za period od 1. 7. 2021. godine do 1. 11. 2021. godine.

NAPOMENA:

Shodno članu 117 Zakona o planiranju prostora i izgradnji objekata, korisnik je dužan da 15 dana prije postavljanja privremenog objekta, dostavi prijavu postavljanja privremenog objekta Komunalnoj inspekciji Glavnog grada sa ovim urbanističko-tehničkim uslovima, saglasnošću Glavnog gradskog arhitekta, kao i dokazom o uređivanju odnosa u pogledu plaćanja lokalne komunalne takse za korišćenje javnih površina.

DOSTAVLJENO:

- "AVRA" d. o. o.,
ulica Gavra Vukovića b.b.;
- Komunalna inspekcija Glavnog grada;
- Uprava lokalnih javnih prihoda Glavnog grada;
- a/a.

OBRAĐIVAČI URBANISTIČKO-TEHNIČKIH USLOVA

Samostalni savjetnik I
Dragoljub Bašović, dipl.ing.građ.

Potpis obrađivača:

Samostalni savjetnik II
Aleksandra Mitrović, Spec.sci.građ.



OVLAŠĆENO SLUŽBENO LICE

SEKRETAR,
Marko Rakočević, dipl.ecc

Potpis ovlašćenog službenog lica:

M.P.



PRILOZI

- Skica – položaj ugostiteljske terase na terenu;
- List nepokretnosti.



STUDIO M INŽENJERING





CRNA GORA
GLAVNI GRAD PODGORICA
SEKRETARIJAT ZA KOMUNALNE POSLOVE


Rinskog bb, 81000 Podgorica, Crna Gora
tel: +382 20 928-104, 208-199
email: sekretarijat.kps@podgorica.me
www.podgorica.me

Broj: UP 104-335/21-1386

Podgorica, 02. JUL 2021. godine

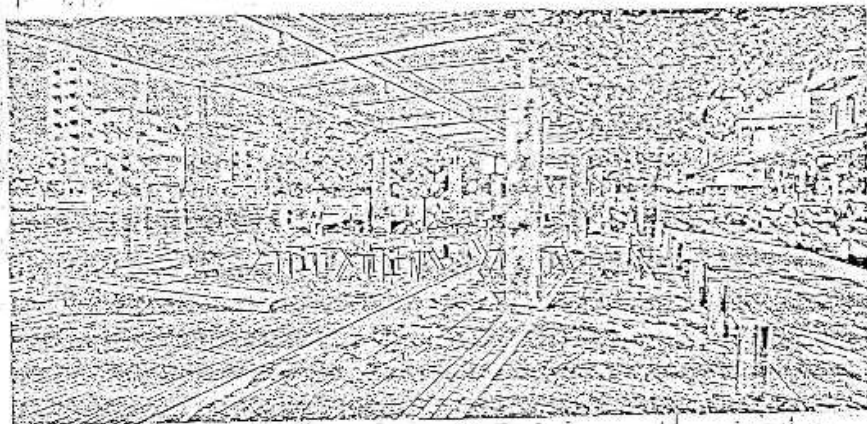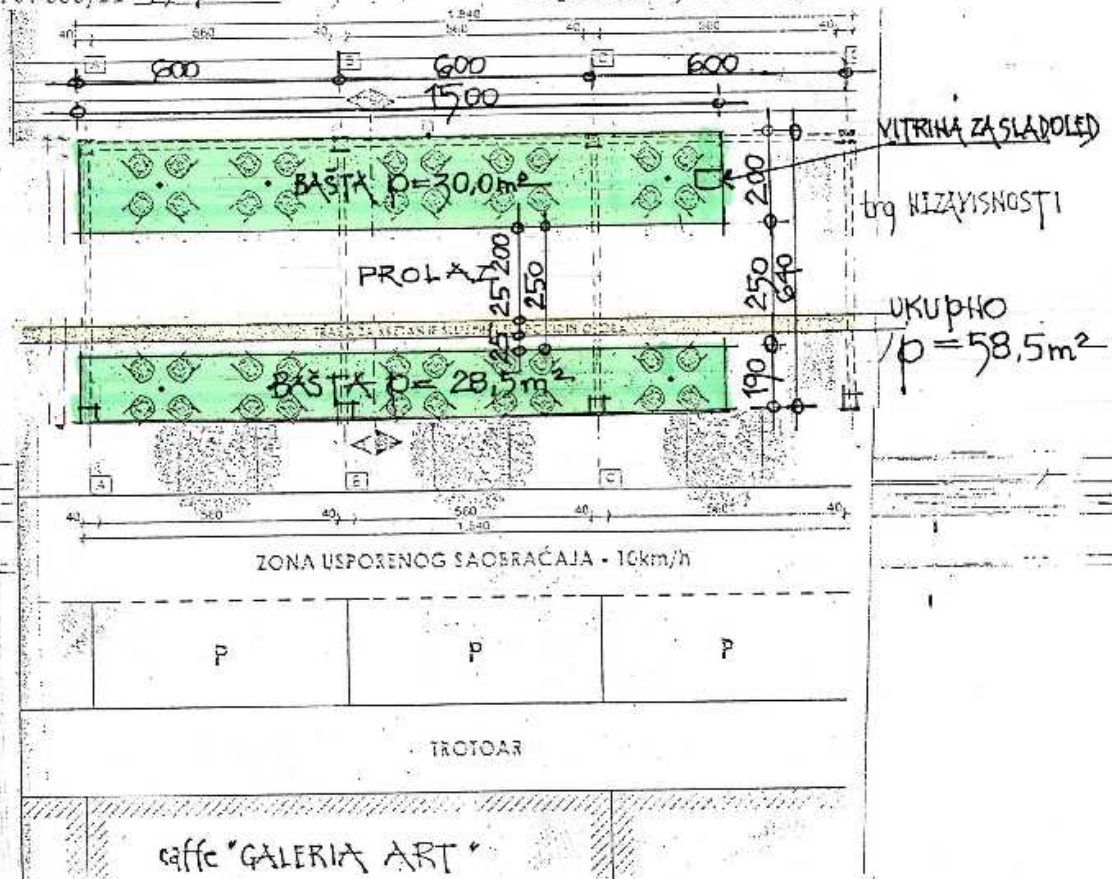

3 D prikaz ugostiteljske bašte

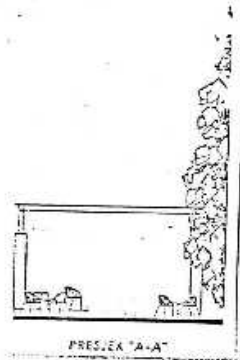

PRESJEK "A-A"

TEHNIČKA OBRADA,

Dragoлюб Bašović, dipl.inž.građ.

Vladimir Đurković, saob.teh.

B. J. J. J.

Datum i vrijeme ažurnosti podataka: 01-jul-2021 09:07

Izbor katastarske opštine

PODGORICA

BALOČI
BIERI
BEPŽIČKO
BIJELO POLJE
BIOČE
BLIŽNA
BOLJE SESTRE
BOTUN
BREŽINE
BRŠKUT
BUOZA
BURONJE
CEROVICE
CJEVNA
CRNCI
CVARIN
DAJBABE
DINOŠA
DOJANI
DOLOVI
DONJA GORICA
DONJE STRAVČE
DORJI KOKOTI
DORJI ZATRIJEBAČ
DRAŽEVINA
DUŠKE
FARMACI
FUNDINA
GOLEMAČI
GOLUBČIĆI
GORNJE STRAVČE
GORNJI ZATRIJEBAČ
GOSTILI
GRADAC
GRBAVCI
GRBI DO
GRIDA
HOTI
KLOPOT
KOPILJE
KOČI
KRŽANJA
LJEVA RIJEKA
LJEŠNJE
LOPATE
LUTKO
MAHALA
MASLINE
MATAGUŽI
MEDUN
MONČE
MRKE
OPASANIĆA
ORANOVO
ORASTI
PELEV BRJEG
PODGORICA I
PODGORICA II
PODGORICA III
PROGONČIĆI
RADEČA

Pretraga katastra nepokretnosti

PODGORICA->PODGORICA II

PRETRAGA PO

listu nepokretnosti broju parcele

Broj parcele

Pretraži

Rezultat pretrage

Spisak parcela

	Katastarska opština	LN	Broj parcele	Podbroj
1	PODGORICA II	637	3938	0

Nosioci prava - LN 637

Ime/naziv	Obim prava	Vrsta prava	Vrsta svojih	Vrsta obima
1 CRNA GORA	3/1	Svojina		
2 GLAVNI GRAD PODGORICA	3/1	Respolaganje		


Brisanje selekcije: [DESELEKTUJ](#) Štampa izvoda: [IZVOD](#) Štampa lista nepokretnosti: [PREP](#)



STUDIO M INŽENJERING

<https://geoportal.co.me/Geoportal01/>

Interaktivna web karta

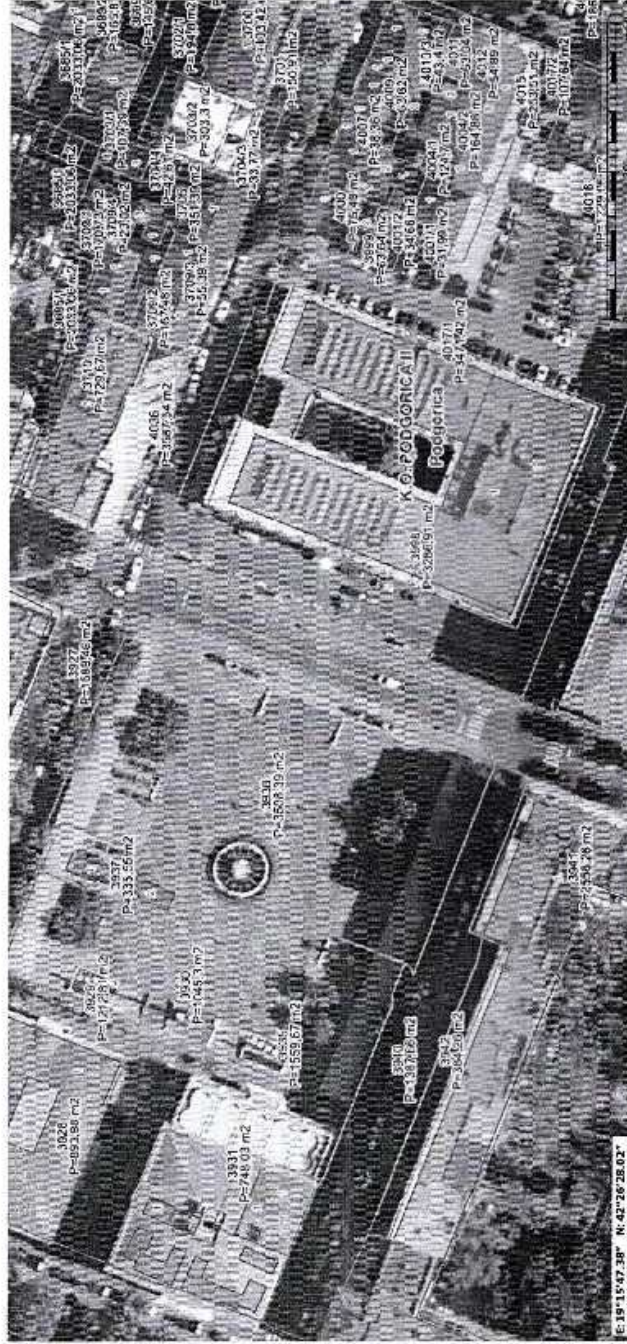

Sadržaj Mape

- Kategorije Slike
- Crteže na mapi
- Parcelne Ocjene
- Administrativne jedinice
- Digirani Model Terena
- Topografske karte
- Open Street Map
- Images
- Ortofoto

Prebraga geografskih naziva

Prebraga podataka (metapodataka)

Prebraga parcela

Swipe

Transformacija koordinata



PROJEKTNI ZADATAK



PROJEKTNI ZADATAK

ZA IZRADU TEHNIČKE DOKUMENTACIJE – IDEJNOG RJEŠENJA ARHITEKTURE PRIVREMENOG OBJEKTA na K.P.3938, KO PODGORICA II, TRG REPUBLIKE, OPŠTINA PODGORICA

Izraditi IDEJNO RJEŠENJE arhitekture za PRIVREMENI OBJEKAT LJETNJE BAŠTE u skladu sa Projektnim zadatkom, kao i aktuelnim propisima i standardima.

Na datoj lokaciji potrebno je isprojektovati PRIVREMENI OBJEKAT LJETNJE BAŠTE, prizemne spratnosti.

Baštu smjestiti u 3 polja, dimenzija 6x6m i 2.8x6m

Konstrukcija nadstrešnice je već postojeća, te treba projektovati samo stolove, stolice i vitrinu za sladoled.

Invertar prilagoditi karakteru ambijenta.

INVESTITOR,

“AVRA” D.O.O., PODGORICA



TEHNIČKI OPIS



UVOD

Lokacija i pozicioniranje objekta

Novoprojektovani PRIVREMENI OBJEKAT LJETNJE BAŠTE spratnosti P+0, nalazi se na K.P.3938, KO PODGORICA II, TRG REPUBLIKE, OPŠTINA PODGORICA. Namjena je PRIVREMENI OBJEKAT. Sam novoprojektovani objekat je pretežno pravougaonog gabarita, sa smicanjem u osnovi i zadovoljava sve parametre tražene Projektnim zadatkom.

Funkcionalna i prostorna organizacija objekta i oblikovanje

Objekat je izdignut u odnosu na kotu pristupnih platoa za 0.10m. Pristupa mu se sa južne strane.

Svijetla visina objekta iznosi 3,5 m. Objekat je funkcionalno projektovan kao jedinstveni prostor.

Konstrukcija i materijalizacija objekta

Konstrukcija objekta čine čelični stubovi iznad koje je montirana čelična rešetka.

Fundiranje je izvršeno na trakastim temeljima debljine $d=15\text{cm}$.

Podna ploča $d=15\text{cm}$ se izvodi na dobro nabijenom šljunčanom tamponu i armira se mrežom Q188 postavljenoj u gornjoj trećini debljine ploče.

Rješenje čelične grede-rešetke potrebno je obraditi glavnim projektom konstrukcije, kada će se utvrditi detalji konstrukcije i profili čelične rešetke.

Podovi

Inventar će se postavljati na već postojeće podne obloge koje se nalaze ispod nastrešnice pored trga. Predviđena je i odgovarajuća zaštita hidroizolacije od mehaničkih oštećenja. Zaštita horizontalne hidroizolacija izvodi se putem AB ploče $d=15,0\text{cm}$.



Ostvarene površine:

	Ukupno
Ukupna neto površina objekta	57.54 m ²
Ukupna bruto površina objekta	58.50 m ²

Posebne napomene

Funkcionalno-tehnološka i arhitektonsko-građevinski rješenja primjenjena u idejnom rješenju, usklađena su sa zahtjevima Investitora i Korisnika.

Predloženo funkcionalno i arhitektonsko-građevinsko rješenje predviđa da se u objektu obezbijede odgovarajuća tehnička rešenja i higijensko-tehnički uslovi rada zaposlenih, prema važećim standardima za ovu kategoriju objekata. Kvalitetan nivo ovih uslova postiže se:

- primjenom savremenih rješenja, naročito u oblasti materijalizacije, hidro, termo i zvučne zaštite isl.*
- uvođenjem svih potrebnih instalacija za kontrolu i vezu sa ostalim radnim mestima i objektima.*

Prije početka radova Izvođač je dužan da se detaljno upozna sa projektnom dokumentacijom i napravi dinamički plan izvršenja radova, prema svojim mogućnostima, raspoloživoj opremi, ljudstvu i materijalima, a za vrijeme izvođenja radova, treba da obezbijedi stručan nadzor, kao i da uskladi izvođenje radova sa režimom rada objekta i instalacija.

Za završnu obradu površina u objektu primijenjeni su trajni i tehnološki savremeni materijali, u skladu sa zahtjevima tehnologije, važećim propisima i standardima za ovu vrstu djelatnosti, koji su svojom tehnologijom obrade, ugradnje i održavanja ekonomski opravdani, zadovoljavaju optimalan nivo estetskih kriterijuma i generalno posjeduju odgovarajuća svojstva: trajnost, izdržljivost, otpornost na različite uticaje (habanje, mehanička, fizička i hemijska oštećenja), a pogodni su za održavanje (pranje, zamjena oštećenih djelova-površina isl.). Završne boje i tonove materijala bira Projektant, uz saglasnost Investitora. Specifična svojstva ugrađenih materijala, ili djelova sklopa kome pripadaju, moraju biti dokazana atestima izdatim od strane akreditovane laboratorije za ispitivanje materijala, koji predstavljaju sastavni dio gradilišne dokumentacije.



Obaveza Izvođača je da radove izvede prema odobrenoj tehničkoj dokumentaciji, bez odstupanja od iste na račun kvaliteta, uz primjenu i poštovanje odredaba zakona o izgradnji, tehničkih propisa, JUS standarda i normi kvaliteta i nema pravo da vrši njene izmjene bez prethodno pribavljene pismene saglasnosti odgovornog projektanta.

Opšte napomene

Projektna dokumentacija obrađena je na odgovarajućem nivou za fazu Idejnog rješenja i sadrži: opšti, tekstualni i grafički dio, u skladu sa Pravilnikom o tehničkoj dokumentaciji.

Tokom izrade Tehničke dokumentacije korišćene su i primenjene odgovarajuće odredbe iz važećih Zakona, propisa, standarda i tehničkih normativa, kao opšti, a podaci iz prethodne Planske i Tehničke dokumentacije, kao posebni elementi za projektovanje, što svojom izjavom potvrđuju odgovorni projektanti i vršioci unutrašnje kontrole.

Svi opšti i tehnički podaci, obuhvaćeni Tehničkim opisom, u skladu su sa zahtevima investitora, tj. naručioca.

Naknadne korekcije ovih zahteva, kao što su: prenamjena sadržaja, promjena kapaciteta, zamjena predviđenih materijala, prateće opreme isl, a koje bi direktno uticale na promjenu koncepta, kvaliteta, cijena itd. predloženog rješenja, Investitor saopštava Projektantu blagovremeno i sa njim dogovara i usaglašava dalje aktivnosti.

Podgorica,
Jul 2021.god.


Sastavio,

.....
Arh. Božo Mirotić, dipl. ing.





GRAFIČKA DOKUMENTACIJA

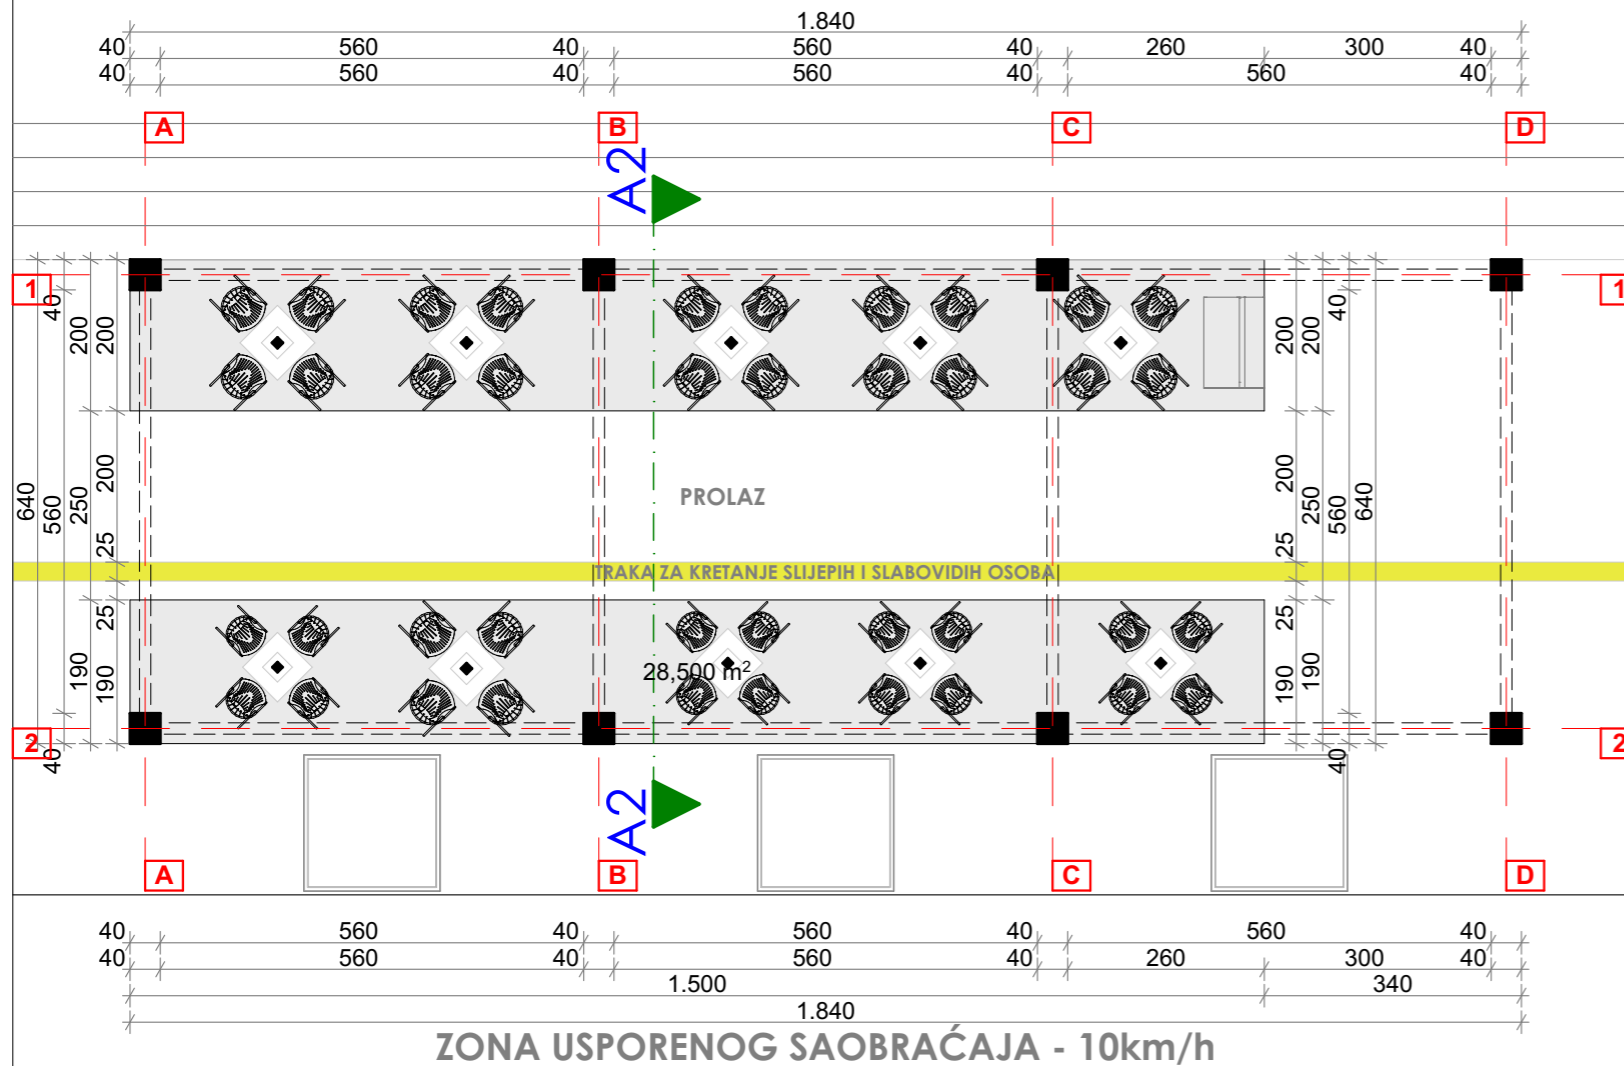TRG REPUBLIKE - PODGORICA




NETO POVRŠINA BAŠTE	57.54 (m ²)
BRUTO POVRŠINA BAŠTE	58.50 (m ²)






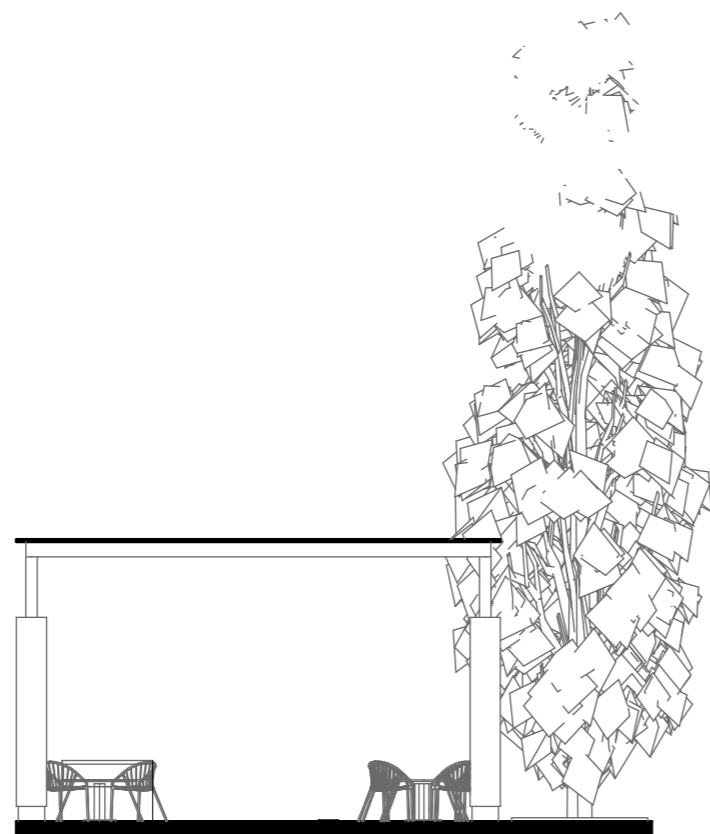
PROJEKTANT: "STUDIO M INŽENJERING" <small>DRUŠTVO ZA INŽENJERING, PROMET I USLUGE. TEL: 069-474-858 E-MAIL: BOZOMIROTIĆ@T-COM.ME</small>		INVESTITOR: "AVRA" DOO, PODGORICA	
Objekat: Privremeni objekat - Bašta		Lokacija: k.p. 3938, KO "Podgorica II", Trg Republike, Opština Podgorica	
Vodeći projektant: Arh., Božo Mirotić, dipl.ing.		Vrsta tehničke dokumentacije: IDEJNO RJEŠENJE	
Odgovorni projektant: Arh., Božo Mirotić, dipl.ing.		Dio tehničke dokumentacije: ARHITEKTURA	Razmjera: 1:100
Saradnici: Božidar Vujović BSc politech		Prilog: OSNOVA PRIZEMLJA	Br. strane: 01
Datum izrade i M.P. Jul, 2021. godine.		Datum revizije i M.P. Jul, 2021. godine.	

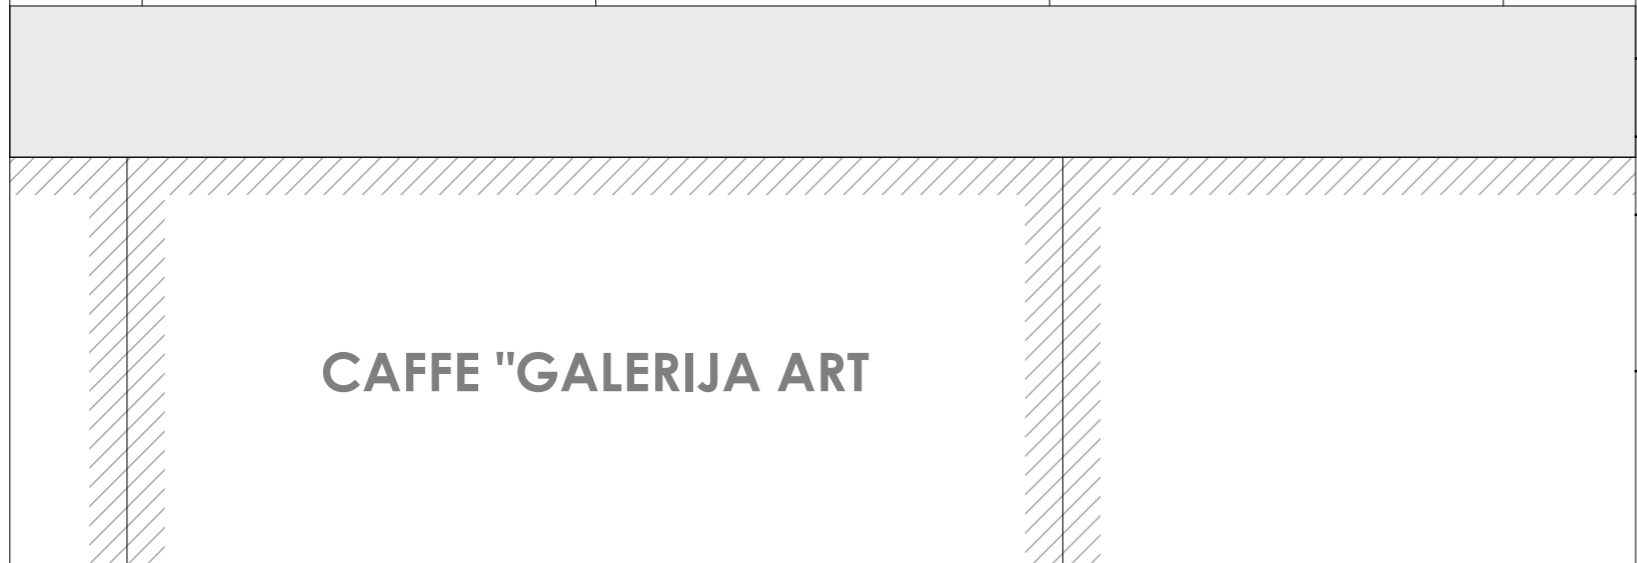


ZONA USPORENOG SAOBRAĆAJA - 10km/h




PROJEKTANT: "STUDIO M INŽENJERING" <small>DRUŠTVO ZA INŽENJERING, PROMET I USLUGE. TEL:069-474-858 E-MAIL:BOZOMIROTIĆ@T-COM.ME</small>				INVESTITOR: "AVRA" DOO, PODGORICA	
Objekat: Privremeni objekat - Bašta		Lokacija: k.p. 3938, KO "Podgorica II", Trg Republike, Opština Podgorica			
Vodeći projektant: Arh., Božo Mirotić, dipl.ing.				Vrsta tehničke dokumentacije: IDEJNO RJEŠENJE	
Odgovorni projektant: Arh., Božo Mirotić, dipl.ing.				Dio tehničke dokumentacije: ARHITEKTURA	
Saradnici: Božidar Vujović BSc politech		Prilog: OSNOVA KROVA		Razmjera: 1:100	
Datum izrade i M.P. Jul, 2021. godine.		Datum revizije i M.P. Jul, 2021. godine.		Br. strane: 02	



POPREČNI IZGLED

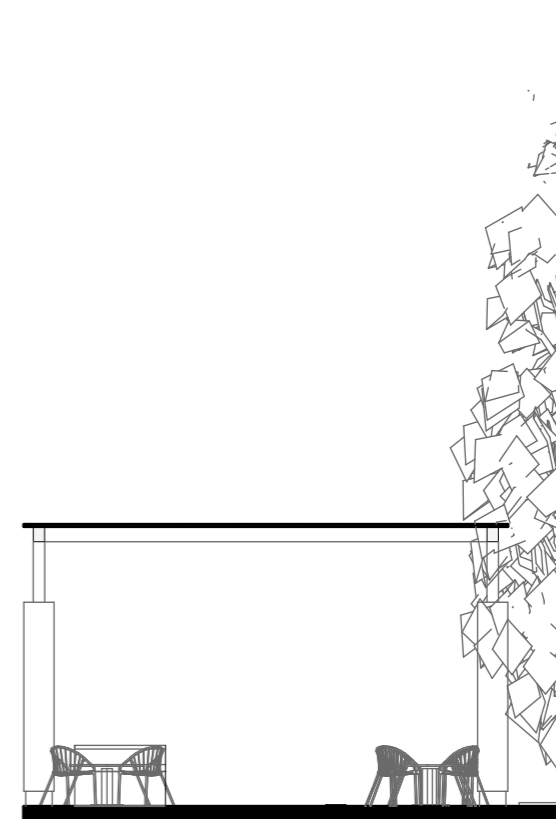

PRESJEK "A-A"

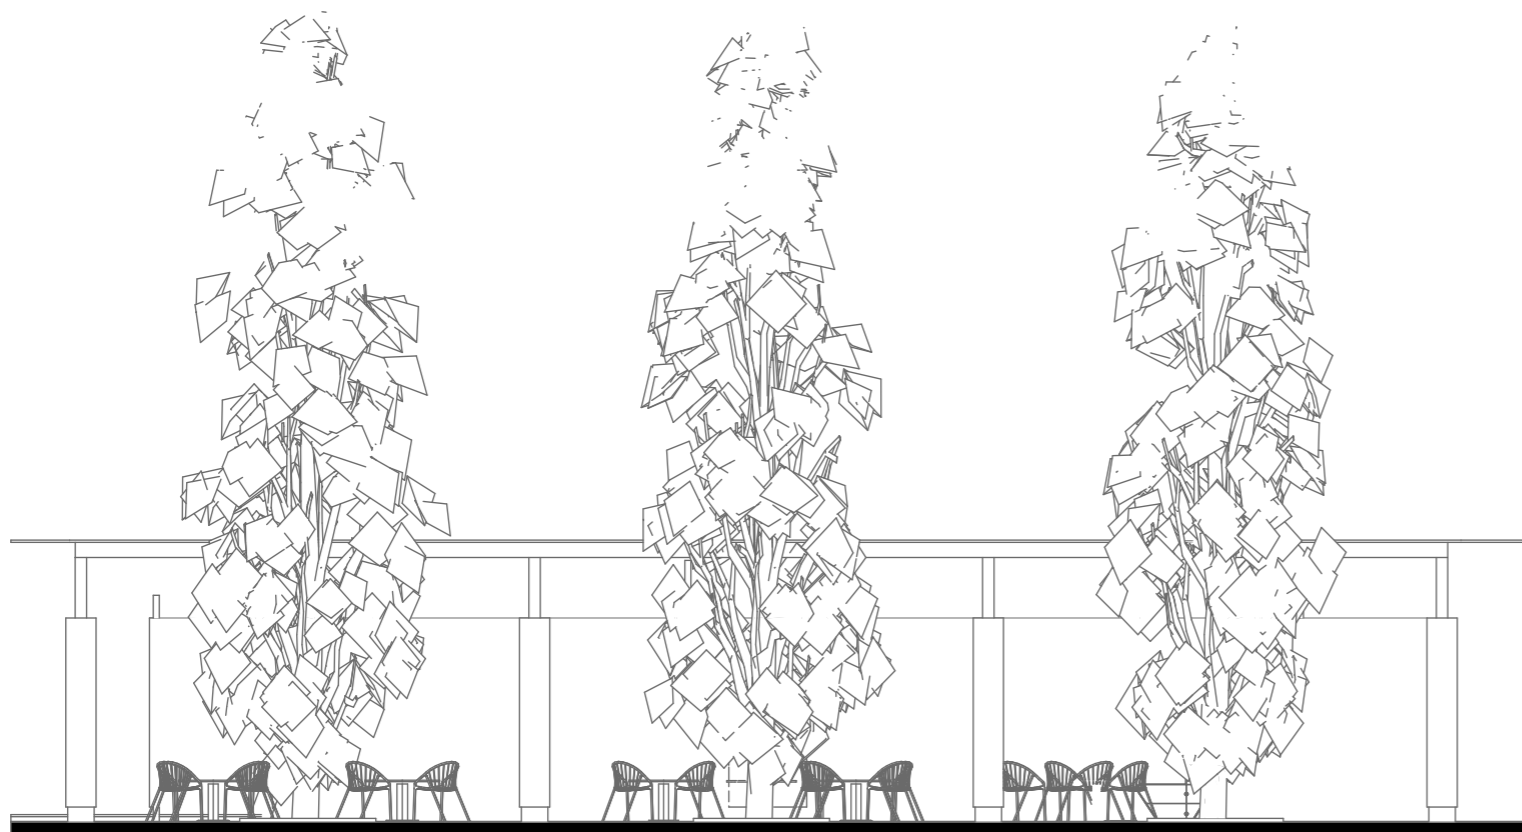

PODUŽNI IZGLED

PROJEKTANT:

"STUDIO M INŽENJERING"

DRUŠTVO ZA INŽENJERING, PROMET I USLUGE.
TEL: 069-474-858 E-MAIL: BOZOMIROTIĆ@T-COM.ME



INVESTITOR:

"AVRA" DOO, PODGORICA

Objekat:

Privremeni objekat - Bašta

Lokacija:

k.p. 3938, KO "Podgorica II",
Trg Republike, Opština Podgorica

Vodeći projektant:

Arh., Božo Mirotić, dipl. ing.

Vrsta tehničke dokumentacije:

IDEJNO RJEŠENJE

Odgovorni projektant:

Arh., Božo Mirotić, dipl. ing.

Dio tehničke dokumentacije:

ARHITEKTURA

Razmjera:

1:100

Saradnici:

Božidar Vujović BSc politech

Prilog:

PRESJEK, FASADE

Br. strane:

03

Datum izrade i M.P.

Jul, 2021. godine.

Datum revizije i M.P.

Jul, 2021. godine.



