

Elektronski potpis projektanta	Elektronski potpis revidenta
--------------------------------	------------------------------

INVESTITOR<sup>1</sup>

**"BORO COMPANY" d.o.o.**

OBJEKAT<sup>2</sup>

**TENDA UGOSTITELJSKE TERASE**

LOKACIJA<sup>3</sup>

**k.p. 4272 KO Podgorica III (Zona I )**

VRSTA TEHNIČKE  
DOKUMENTACIJE<sup>4</sup>

**IDEJNO ARHITEKTONSKO RJEŠENJE**

PROJEKTANT<sup>5</sup>

**ARHILINE doo Nikšić, Rudo Polje bb, Nikšić**

ODGOVORNO LICE<sup>6</sup>

**Veselin Nikčević dipl.ing.arh.**

GLAVNI INŽENJER<sup>7</sup>

**Veselin Nikčević dipl.ing.arh.  
UP I 101/2175-175/2**

<sup>1</sup>Naziv/ime investitora

<sup>2</sup> Naziv projektovanog objekta

<sup>3</sup> Mjesto građenja, planski dokument, urbanistička parcela, katastarska parcela

<sup>4</sup> Idejno rješenje, idejni projekat, glavni projekat odnosno projekat izvedenog objekta projekat (ako je u pitanju naslovna strana cjelokupne tehničke dokumentacije)

<sup>5</sup> Naziv privrednog društva, pravnog lica odnosno preduzetnika koji je izradio tehničku dokumentaciju

<sup>6</sup> Ime odgovornog lica u privrednom društvu, pravnom licu odnosno ime i prezime preduzetnika

<sup>7</sup> Ime i prezime glavnog inženjera.

## **S A D R Ź A J**

### **IDEJNOG ARHITEKTONSKOG RJEŠENJA**

#### **D1. OPŠTA DOKUMENTACIJA**

- UGOVOR O IZRADI PROJEKTNE DOKUMENTACIJE
- RJEŠENJE O REGISTRACIJI PREDUZEĆA ZA PROJEKTOVANJE-LICENCA
- RJEŠENJE O IMENOVANJU GLAVNOG INŽENJERA
- IZJAVA GLAVNOG INŽENJERA

#### **D2. URBANISTIČKO – TEHNIČKI USLOVI**

#### **D3. PROJEKTNI ZADATAK**

#### **D4. TEKSTUALNA DOKUMENTACIJA**

1. Tehnički opis

#### **D5. GRAFIČKA DOKUMENTACIJA**

1. SITUACIJA PLANIRANOG STANJA
2. OSNOVA PRIZEMLJA
3. OSNOVA KROVA
4. PRESJEK 1-1
5. FASADE
6. 3D PRIKAZ

# **D1.** OPŠTA DOKUMENTACIJA

## U G O V O R O IZRADI PROJEKTNE DOKUMENTACIJE

Zaključen dana 01/12/2021 između,

**Naručioca:** "BORO COMPANY" doo, (u daljem tekstu: Naručilac);

**Projektanta:** ARHILINE doo Nikšić, ad. Rudo Polje bb Nikšić, koga zastupa direktor Veselin Nikčević (u daljem tekstu: Projektant);

### Član 1.

Naručilac ustupa, a Projektant se obavezuje da za naručioca izvrši usluge izrade projektne dokumentacije za izradu UGOSTITELJSKE TERASE. Predmet ovog ugovora je idejno arhitektonsko rješenje.

### Član 2.

Projektna dokumentacija će biti izrađena u skladu sa projektnim zadatkom, urbanističko – tehničkim uslovima, propisima i državnim standardima.

### Član 3.

Rok za izradu projektne iznosi 15 dana za izradu idejno rješenja.

### Član 4.

Ugovorne strane su se sporazumjele da se vrijednost radova iz člana 1. Ugovora, obračuna po ukupnoj bruto površini objekta prema dogovorenoj jediničnoj cijeni. Ugovorom je obuhvaćena izrada i predaja Naručiocu 2 (dva) štampana kompleta tehničke dokumentacije i 1 (jedan) u digitalnoj formi.

### Član 5.

Naručilac se obavezuje da pregleda urađenu projektnu dokumentaciju i o eventualnim njenim nedostacima bez odlaganja obavijesti Projektanta. Projektant je dužan da postupi po primjedbama Naručioca i otkloni eventualne nedostatke projektne dokumentacije.

### Član 6.

U slučaju spora po ovom Ugovoru stranke potpisnice priznaju nadležnost Suda u Nikšiću, ukoliko prethodno ne mogu sporazumno da riješe spor.

### Član 7.

Ugovor je sačinjen u 4 (četiri) istovjetnaprimjerka, od kojihpo 2 (dva) zasvakuugovornustranu.

PROJEKTANT:  
ARHILINE doo Nikšić

NARUČILAC:  
"BORO COMPANY" doo

.....

.....

*ARHILINE d.o.o. Nikšić*  
*Rudo Polje bb 81400 Nikšić*  
*PIB 02986663*  
*e-mail arhiline.mne@gmail.com*

Na osnovu Statuta društva i Zakona o planiranju prostora i izgradnji objekata (Sl.list CG 64/17), d o  
n o s i m,

RJEŠENJE

O IMENOVANJU ODGOVORNOG INŽENJERA  
ZA IZRADU TEHNIČKE DOKUMENTACIJE

OBJEKAT: TENDA UGOSTITELJSKE TERASE

LOKACIJA: k.p. 4272, KO Podgorica III (Zona I )

VRSTA I DIO TEHNIČKE  
DOKUMENTACIJE: IDEJNO ARHITEKTONSKO RJEŠENJE

ZA ODGOVORNOG INŽENJERA DIJELA TEHNIČKE DOKUMENTACIJE ODREĐUJEM:

1. IDEJNI ARHITEKTONSKO RJEŠENJE:

- Veselin Nikčević dipl.ing.arh.

Nikšić, decembar 2021 god.

ARHILINE doo Nikšić,  
Dir. Veselin Nikčević dipl.ing.arh.

.....



## Dokument o registraciji

Izmjene: Statut, Osnivač, Izvršni direktor i Ovlašćeni zastupnik

**Registarski broj 5 - 0693166 / 003**

Datum registracije: 29.04.2014.

**PIB: 02986663**

Datum promjene podataka: 07.09.2020.

### "ARHILINE" DRUŠTVO ZA PROJEKTOVANJE I INŽENJERING D.O.O. NIKŠIĆ

Broj važeće registracije: /003

Skraćeni naziv: ARHILINE

Telefon:

eMail:

Web adresa:

Datum zaključivanja ugovora: 28.04.2014.

Datum donošenja Statuta: 28.04.2014. Datum promjene Statuta: 01.09.2020.

Adresa glavnog mjesta poslovanja: RUDO POLJE BB. NIKŠIĆ

Adresa za prijem službene pošte: RUDO POLJE BB. NIKŠIĆ

Adresa sjedišta: RUDO POLJE BB. NIKŠIĆ

Pretežna djelatnost: 4110 Razrada građevinskih projekata

Obavljanje spoljno-trgovinskog poslovanja: NE

Oblik svojine: Bez oznake svojine

Porijeklo kapitala: Domaći

Upisani kapital: 1,00Euro (Novčani 1,00Euro, nenovčani 0,00Euro )

#### OSNIVAČI:

---

**VESELIN NIKČEVIĆ** - JBMG/Broj Pasoša zaštićeni zakonom

Uloga: Osnivač

Udio: 100% Adresa: Lični podatak zaštićen zakonom

---

**LICA U DRUŠTVU:**

---

**VESELIN NIKČEVIĆ** - JMBG/Broj Pasoša zaštićen zakonom

Adresa: Lični podatak zaštićen zakonom

Uloga: Izvršni direktor

Ovlašćenja u prometu: Neograničeno ( )

Ovlašćen da djeluje: POJEDINAČNO ( )

---

**VESELIN NIKČEVIĆ** - JMBG/Broj Pasoša zaštićen zakonom

Adresa: Lični podatak zaštićen zakonom

Uloga: Ovlašćeni zastupnik

Ovlašćenja u prometu: Neograničeno ( )

Ovlašćen da djeluje: POJEDINAČNO ( )

---



Crna Gora

Ministarstvo održivog razvoja i turizma

Direktorat za inspekcijski nadzor i licenciranje

Direkcija za licence, registar i drugostepeni postupak

Adresa: IV Proleterske brigade broj 19

81000 Podgorica, Crna Gora

tel: +382 20 446 279

fax: +382 41 446 215

www.mrt.gov.me

Broj: UPI 107/7-2561/4

Podgorica, 5.10.2020. godine

**Ministarstvo održivog razvoja i turizma**, postupajući po zahtjevu privrednog društva DOO "ARHILINE" NIKŠIĆ, PIB: 02986663, broj UPI 107/7-2561/3 od 29.9.2020. godine, za izdavanje licence za projektanta i izvođača radova, na osnovu člana 135 Zakona o planiranju prostora i izgradnji objekata ("Službeni list CG", br. 64/17, 44/18, 63/18, 11/19 i 82/20), člana 14 Uredbe o organizaciji i načinu rada državne uprave ("Službeni list CG", br. 87/18, 02/19, 38/19 i 18/20) i člana 46 Zakona o upravnom postupku ("Službeni list CG", br. 56/14, 20/15, 40/16 i 37/17), donijelo je

## RJEŠENJE

Privrednom društvu DOO "ARHILINE" NIKŠIĆ, PIB: 02986663, izdaje se

### LICENCA

#### projektanta i izvođača radova

na period od **pet godina**.

Ovo rješenje zamjenjuje rješenje UPI 107/7-2561/2 od 25.4.2018. godine.

## O b r a z l o ž e n j e

Aktom broj UPI 107/7-2561/3 od 29.9.2020. godine, ovom organu obratilo se privredno društvo DOO "ARHILINE" NIKŠIĆ, PIB: 02986663, pretežna djelatnost – 4110 – Razrada građevinskih projekata, sa zahtjevom za izdavanje licence za projektanta i izvođača radova. Uz zahtjev, privredno društvo je priložilo sljedeće dokaze: ugovor o radu sa **Veselinom Nikčevićem, diplomiranim inženjerom arhitekture, smjer arhitektonsko – urbanistički**, od 1.9.2020. godine; rješenje broj UPI 101/2175-172/2 od 2.2.2018. godine, kojim je Veselinu Nikčeviću izdata licenca ovlaštenog inženjera, donijeto od strane Ministarstva održivog razvoja i turizma; rješenje o otkazu ugovora o radu, kojim je prekinut radni odnos sa Dragutinom Miličićem; izvod iz Centralnog registra privrednih subjekata, registarski broj 5-0693166.

Ministarstvo održivog razvoja i turizma razmotrilo je podnijeti zahtjev sa priloženom dokumentacijom i odlučilo kao u dispozitivu rješenja a ovo iz sledećih razloga:

Odredbom člana 122 stav 1 Zakona o planiranju prostora i izgradnji objekata propisano je, u bitnom, da je privredno društvo koje izrađuje tehničku dokumentaciju (projektant), odnosno privredno društvo koje gradi objekat (izvođač radova), dužno da za obavljanje djelatnosti



izrade tehničke dokumentacije, dijela tehničke dokumentacije odnosno građenje ili izvođenje pojedinih vrsta radova na građenju objekata, ima najmanje jednog zaposlenog ovlaštenog inženjera po vrsti projekta koji izrađuje i to za: arhitektonski, građevinski, elektrotehnički i mašinski projekat, odnosno vrsti radova koje izvodi na osnovu tih projekata. Stavom 2 prethodno navedenog člana propisano je da obavljanje pojedinih poslova iz prethodnog stava projektant, odnosno izvođač radova može da obezbijedi na osnovu zaključenog ugovora sa drugim privrednim društvom koje ima zaposlenog ovlaštenog inženjera za određenu vrstu projekta, odnosno radova.

Dalje, članom 137 stav 2 prethodno navedenog zakona propisuje se da se licenca za privredno društvo izdaje za period od pet godina.

Prema članu 5 Pravilnika o načinu i postupku izdavanja, mirovanja licence i načinu vođenja registra licenci ("Službeni list CG", broj 79/17), propisano je da se u postupku izdavanja licence projektanta i izvođača radova provjerava: 1) da li podnosilac zahtjeva u radnom odnosu ima zaposlenog ovlaštenog inženjera; i 2) licenca ovlaštenog inženjera.

Postupajući po predmetnom zahtjevu, Ministarstvo je, na osnovu raspoloživih dokaza, utvrdilo da su ispunjeni uslovi propisani Zakonom i Pravilnikom, i odlučilo kao u dispozitivu rješenja.

**UPUTSTVO O PRAVNOJ ZAŠTITI:** Protiv ovog rješenja može se pokrenuti upravni spor tužbom kod Upravnog suda, u roku od 20 dana od dana prijema istog.

**OVLAŠĆENO SLUŽBENO LICE**

Gordana ĐERKOVIĆ



## POLISA - RAČUN POL-00140150

Zastupnik:	Tomić Neško, 80-054		
<b>Ugovarač</b>			
Naziv	ARHILINE DOO	MB	02986663
Adresa	RUDO POLJE BB, 81400 NIKŠIĆ_GRAD, Crna Gora	Telefon	
Trajanje:	Godišnje osiguranje		
Period osiguranja	13.01.2021 (24:00) - 13.01.2022 (24:00)	Period obračuna	13.01.2021 - 13.01.2022

**Predmet osiguranja: Profesionalna odgovornost projektanta: Osiguranje pokriva odštetne zahtjeve naručioca usluga ili trećih lica, uključujući i direktne finansijske gubitke/štete, koji su posljedica stručne greške osiguranika (koji posjeduje licencu projektanta i izvođača radova izdatu od strane Ministarstva održivog razvoja i turizma) pri izradi projektne dokumentacije, pri tehničkom i građevinskom nadzoru i kod revidiranja projekata, a za koje osiguranik odgovara na osnovu zakona u skladu sa uslovima osiguranja.**

Vrsta osiguranja:	Osiguranje od projektantske odgovornosti	Šifra:	1310
-------------------	--	--------	------

### Osiguranik

Naziv	ARHILINE DOO	MB	02986663
Adresa	RUDO POLJE BB, 81400 NIKŠIĆ_GRAD, Crna Gora	Telefon	

### Suma osiguranja

Uloga	Način ugovaranja	Iznos
Jedinstvena suma osiguranja	Na sumu osiguranja	200.000,00

### Franšiza

Franšiza	Odbitna franšiza iznosi 10% od priznate štete ali najmanje 500 Eur
----------	--

### Obračun za predmet

Premija	270,00
Doplatak 65% za sumu osiguranja od 200.000 Eur	175,50
Komercijalni popust	-64,15
Popust za jednokratno plaćanje premije	-44,55
Ukupna premija bez poreza	336,80
Porez na premiju	30,31
Ukupna premija sa porezom	367,11

Osiguravajuće pokriće važi za područje Crne Gore

Osiguranje je zaključeno u skladu sa Opštim uslovima za osiguranje odgovornosti projekatata koji su usvojeni 24.05.2018.god. (OU-ODPRK-05/18) i koji su sastavni dio ugovora o osiguranju.

Polisa se smatra računom. Oslobođeni plaćanja PDV-a po članu 27. zakona o PDV-u. Osiguravač zadržava pravo ispravke računске ili neke druge greške učinjene od strane zastupnika. Obaveza osiguravača iz ugovora o osiguranju počinje po isteku 24-og časa dana koji je u ugovoru o osiguranju naveden kao početak osiguranja, ali nikako prije isteka 24-og časa dana kada je Ugovarač osiguranja uplatio ugovorenu premiju u cjelosti ili prvu ratu premije osiguranja, a prestaje 24-og časa onog dana koji je u ugovoru označen kao istek osiguranja.

Na međusobne odnose ugovarača osiguranja/osiguranika i osiguravača koji nijesu definisani ugovorom o osiguranju primjenjuju se odredbe Zakona o obligacionim odnosima.

Osiguranje je zaključeno u skladu sa Klauzulom za isključenje zaraznih bolesti koja je usvojena 30.10.2020. godine (KL-ISKZB-10/20) i koja je sastavni dio ugovora o osiguranju.

Ugovarač osiguranja je dužan da plati premiju u cjelosti prilikom zaključenja ugovora o osiguranju.

Ukupna isplata odšteta za sve osigurane slučajeve koji se dese u jednoj godini limitirana je iznosom sume osiguranja (godišnji agregat)

## UKUPAN OBRAČUN

Ukupna premija bez poreza	336,80
Porez na premiju	30,31
Ukupna premija sa porezom	367,11
Način plaćanja	U cjelosti

Potpisom polise ugovarač osiguranja/osiguranik potvrđuje da je primio Uslove zaključenog osiguranja.

Sve međusobne nesporazume stranke će rješavati mirnim putem, a u slučaju spora ugovaraju nadležnost suda u Podgorici.

Na ugovor o osiguranju primjenjuje se Zakon o obligacionim odnosima Crne Gore.


Ugovorne strane su saglasne da ukoliko osiguranik ostvari pravo na naknadu štete, osiguravač ima pravo da dug po toj ili nekoj drugoj polisi odbije od iznosa obračunate štete.

M.P. Osiguravač:



M.P. Ugovarač osiguranja:  
(puno ime i prezime)

Regionalna služba prodaje Centar, NIKŠIĆ\_GRAD 13.01.2021

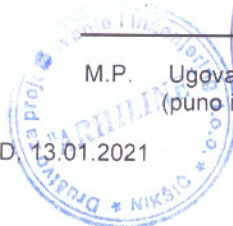

POLISA: POL-00140150

Datum štampe: 13.01.2021 15:01

MINISTARSTVO ODRŽIVOG RAZVOJA I TURIZMA  
DIREKTORAT ZA INSPEKCIJSKI NADZOR  
I LICENCIRANJE

Direkcija za licenciranje

Broj: UPI 101/2175 – 172/2

Podgorica, 02.02.2018. godine

Ministarstvo održivog razvoja i turizma, rješavajući po zahtjevu NIKČEVIĆ VESELINA, dipl. inženjera arhitekture – odsjek arhitektonsko-urbanistički, iz Nikšića, za izdavanje licence za ovlaštenog inženjera, na osnovu člana 135 st. 1 i 2 Zakona o planiranju prostora i izgradnji objekata ("Službeni list Crne Gore" br. 64/17) i člana 46 stav 1 Zakona o upravnom postupku ("Službeni list Crne Gore" br. 56/14, 20/15, 40/16 i 37/17), donosi

R J E Š E N J E

1. IZDAJE SE NIKČEVIĆ VESELINU, dipl. inženjeru arhitekture – odsjek arhitektonsko-urbanistički, iz Nikšića, LICENCA ovlaštenog inženjera za obavljanje djelatnosti izrade tehničke dokumentacije i građenje objekta.
2. Ova Licenca se izdaje na neodređeno vrijeme.

O b r a z l o ž e n j e

Aktom, br.UPI 101/2175-172/1 od 22.12.2017.godine, NIKČEVIĆ VESELIN, iz Nikšića, dipl.inženjer arhitekture – – odsjek arhitektonsko-urbanistički, iz Nikšića, obratio se ovom ministarstvu zahtjevom za izdavanje licence ovlaštenog inženjera za obavljanje djelatnosti izrade tehničke dokumentacije i građenje objekta.

Uz zahtjev imenovani je ovom ministarstvu dostavio sledeće dokaze:

Diplomu o završenom studiju za sticanje visoke stručne spreme na Arhitektonskom fakultetu u Sarajevu, izdata od strane Univerziteta u Sarajevu, Arhitektonski fakultet u Sarajevu, broj 3736/96-AU-33/R od 26.12.1996.godine; Ovlašćenje za projektovanje za izradu arhitektonskih projekata za arhitektonske objekte, projekata instalacija vodovoda i kanalizacije, projekata enterijera i projekata uređenja slobodnih prostora, izdato od strane Inženjerske Komore Crne Gore, Registarstki broj: AP 03256 0171 od 31. maja 2006.godine; Spisak projekata za period od 2014.godine i za period od 2006 do 2013.godine, izdat od strane » Arhiline » D.O.O.Nikšić ; Akt Ministarstva pravde, br.05/2-72-756/18/7 od 23.01.2018.godine, kojim je izdato uvjerenje da u kaznenoj evidenciji ne postoje podaci o osuđivanosti za imenovanog; ovjerenu fotokopiju radne knjižice i ovjerenu kopiju lične karte.

Ministarstvo održivog razvoja i turizma, razmotrilo je podnijeti zahtjev pa je odlučilo kao u dispozitivu ovog rješenja, a ovo sa sledećih razloga:

Naime, članom 123 stav 1 Zakona o planiranju prostora i izgradnji objekata («Službeni list Crne Gore» br. 64/17), propisano je da ovlašćeni inženjer može da bude fizičko lice koje obavlja poslove izrade tehničke dokumentacije odnosno građenje

objekta, odgovarajuće struke, sa visokim obrazovanjem, odnosno najmanje kvalifikacijom VII1 podnivoa okvira kvalifikacije i najmanje tri godine radnog iskustva na stručnim poslovima izrade tehničke dokumentacije i građenja objekta.

Članom 3 stav 1 tačka 1 Pravilnika o načinu i postupku izdavanja, mirovanja licence i načinu vođenja registara licenci („Službeni list Crne Gore „ br. 79/17), utvrđene su vrste licenci, a između ostalih i licenca ovlašćenog inženjera koja se izdaje fizičkom, licu za obavljanje djelatnosti izrade tehničke dokumentacije i građenje objekta.

Članom 4 stav1 tač. 1-4. Pravilnika, utvrđeno je da se u postupku izdavanja licence ovlašćenog inženjera, provjerava: 1) identitet podnosioca zahtjeva; 2) da li podnosilac zahtjeva posjeduje visoko obrazovanje, odnosno najmanje kvalifikacije VII1 podnivoa okvira kvalifikacija, odnosno da li je izvršeno priznavanje inostrane obrazovne isprave najmanje kvalifikacije VII1 podnivoa okvira kvalifikacija; 3) da li podnosilac zahtjeva ima najmanje tri godine radnog iskustva na stručnim poslovima izrade tehničke dokumentacije i građenju objekta sa visokim obrazovanjem, odnosno najmanje kvalifikacije VII1 podnivoa okvira kvalifikacije i 4) da li je podnosilac zahtjeva osuđivan za krivično djelo za koje se gonjenje preuzima po službenoj dužnosti.

Stavom 3 istog člana Pravilnika, utvrđeno je da se radno iskustvo u smislu stava 1 tačka 3 ovog člana, smatra radno iskustvo u svojstvu saradnika na izradi tehničke dokumentacije na građenju objekta, odnosno izvođenja pojedinih radova na građenju objekta. Stavom 4 istog člana Pravilnika, utvrđeno je da se izuzetno od stava 3 ovog člana, fizičkom licu koje posjeduje licencu za izradu tehničke dokumentacije i građenje objekata, izdatu po propisima koji su važili do donošenja ovog propisa, radno iskustvo može dokazati na osnovu uvida u dokumentaciju koja je bila osnov za njeno izdavanje.

Članom 137 stav 1 Zakona, propisano je da se licenca za fizičko lice izdaje na neodređeno vrijeme.

Rješavajući po predmetnom zahtjevu, a na osnovu uvida u dostavljene dokaze, ovo ministarstvo nalazi, da su se u konkretnoj pravnoj stvari stekli uslovi za primjenu čl. 123 stav 1 i 135 stav 2 Zakona o planiranju prostora i izgradnji objekata, a u vezi čl 3 stav 1 tač. 1 i čl. 4 Pravilnika o načinu i postupku izdavanja, mirovanja licence i načinu vođenja registara licenci.

Saglasno izloženom, riješeno je kao u dispozitivu ovog rješenja.

PRAVNA POUKA: Protiv ovog rješenja može se pokrenuti upravni spor tužbom kod Upravnog suda Crne u roku od 20 dana od dana prijema istog.

OVLAŠĆENO SLUŽBENO LICE  
Nataša Pavićević





# INŽENJERSKA KOMORA CRNE GORE

Broj: 02 - 1387

Podgorica, 30.06.2021.godine

Na osnovu čl. 143, čl. 146 stav 1 tačka 2 i čl. 149 stav 1 tačka 1  
Zakona o planiranju prostora i izgradnji objekata  
(„Službeni list Crne Gore”, br. 64/17, 44/18, 63/18, 11/19, 82/20)  
i evidencije Registra članova Inženjerske komore Crne Gore, izdaje se

## POTVRDA

o članstvu u Inženjerskoj komori Crne Gore

VESELIN V. NIKČEVIĆ, diplomirani inženjer arhitekture iz Nikšića,  
član je Inženjerske komore Crne Gore do **28.06.2022.** godine.

Obradila:

Marija Stjepčević, dipl.inž.arhitekture



GENERALNI SEKRETAR

Nikola Petrović, dipl.pravnik

## OBRAZAC 3

IZJAVA GLAVNOG INŽENJERA DA JE TEHNIČKA DOKUMENTACIJA  
IZRAĐENA U SKLADU SA VAŽEĆIM PROPISIMA

OBJEKAT <sup>1</sup>	TENDA UGOSTITELJSKE TERASE
LOKACIJA <sup>2</sup>	k.p. 4272, KO Podgorica III (Zona I)
VRSTA I DIO TEHNIČKE DOKUMENTACIJE <sup>3</sup>	IDEJNO ARHITEKTONSKO RJEŠENJE
GLAVNI INŽENJER <sup>4</sup>	Veselin Nikčević dipl.ing.arh.

## I Z J A V L J U J E M,

da je ovaj projekat urađen u skladu sa:

- Zakonom o planiranju prostora i izgradnji objekata i pod zakonskim aktima donešenim na osnovu navedenog zakona;
- posebnim propisima koji direktno ili na drugi način utiču na osnovne zahtjeve za objekte;
- pravilima struke i
- urbanističko-tehničkimuslovima.

\_\_\_\_\_  
(potpis glavnog inženjera)

Nikšić, decembar 2021.

\_\_\_\_\_  
(mjesto i datum)

\_\_\_\_\_  
(potpis odgovornog lica)

<sup>1</sup>Naziv projektovanog objekta

<sup>2</sup> Mjesto građenja, planski dokument, urbanistička parcela, katastarska parcela

<sup>3</sup>Idejno rješenje, idejni projekat, glavni projekat odnosno projekat izvedenog objekta

<sup>4</sup>Ime i prezime glavnog inženjera.

## **D2.** URBANISTIČKO – TEHNIČKI USLOVI





CRNA GORA  
GLAVNI GRAD PODGORICA  
SEKRETARIJAT ZA KOMUNALNE POSLOVE

Rimski trg 50, 81000 Podgorica, Crna Gora  
tel: +382 20 235-184, 235-186  
email: sekretarijat.kps@podgorica.me  
www.podgorica.me

**Broj: UPI 04-335/21-2209**  
Podgorica, 25. 11. 2021. godine

Sekretarijat za komunalne poslove, na osnovu člana 116 i 74 Zakona o planiranju prostora i izgradnji objekata ("Službeni list CG", br. 64/17, 44/18, 63/18, 11/19 i 82/20), Uredbe o povjeravanju dijela poslova Ministarstva održivog razvoja i turizma ("Službeni list CG", br. 87/18, 28/19 i 75/19), Programa privremenih objekata na teritoriji Glavnog grada Podgorica od 2020. - 2024. godine ("Službeni list - opštinski propisi", br. 39/20), Pravilnika o bližim uslovima za postavljanje odnosno građenje privremenih objekata, uređaja i opreme ("Službeni list CG", br. 43/18, 76/18, 76/19) i podnijetog zahtjeva "BORO COMPANY" d. o. o. Podgorica, JMBG/PIB 03019543, ulica Bratstva i jedinstva, izdaje:

### URBANISTIČKO-TEHNIČKE USLOVE za izradu tehničke dokumentacije

za postavljanje ugostiteljske terase, na dijelu katastarske parcele broj 4272, K.O. Podgorica III.

**PODNOŠILAC ZAHTJEVA**

"BORO COMPANY" d. o. o.

#### POSTOJEĆE STANJE

Prema Listu nepokretnosti - prepis broj 7523, K.O. Podgorica III, površina katastarske parcele broj 4272, iznosi 11024,89 m<sup>2</sup>, ista je na raspolaganje – Glavni grad Podgorica.

#### PLANIRANO STANJE

##### Namjena parcele – odnosno lokacije:

U sastavu ugostiteljskog objekta koji se nalazi u ulici Bratstva i jedinstva – kafe bar "STAŠA CAFFE", na dijelu katastarske parcele br. 4272, K.O. Podgorica III (Zona I), predviđeno je postavljanje ugostiteljske terase ukupne površine 40,74 m<sup>2</sup>.

Ugostiteljske terase postavljaju se isključivo radi pružanja ugostiteljskih usluga na otvorenom prostoru, po pravilu tokom cijele kalendarske godine.

##### Dimenzije objekta:

- površina na koju se ugostiteljska terasa postavlja određena je dužinom fasadnog fronta ugostiteljskog objekta ispred kog se postavlja, ugostiteljska terasa može biti proširena na okolnu površinu, pod uslovom da postoji saglasnost vlasnika susjedne parcele, odnosno korisnika prostora dijela zgrade ispred kog se terasa postavlja.

##### Oprema:

- opremu ugostiteljske terase čine stolovi, stolice, zaštitne naprave od sunca u ovom slučaju to je tenda, kao i zaštitne montažno-demontažne podloge – platforme;
- elementi opreme treba da dimenzijama, težinom, međusobnim vezama i postavljanjem, omogućavaju brzu montažu, demontažu i transport, ne oštećuju površinu na koju se postavljaju i okolno zelenilo (fiksiranjem za njih ili na neki drugi način), i da budu pogodni za nesmetano kretanje djece, starijih osoba i lica sa invaliditetom;

- ukoliko se terase postavljaju u nizu, razlika između ugostiteljskih objekata ostvaruje se različitom opremom otvorene bašte, koja se međusobno usklađuje po vrsti, dimenziji i boji;
- stolovi i stolice moraju biti izrađeni od prirodnih materijala (drvo, gvožđe, ratan i sl.), nikako od plastike;
- tenda u sklopu ugostiteljske terase može se postaviti iznad ulaza u pripadajući ugostiteljski objekat ili može biti samostojeća (na slobodnostojećem nosaču sa dva stuba na jednu ili dvije vode), postavlja se na metalnu ili drvenu konstrukciju, a izrađuje se od impregniranog, plastificiranog ili drugog platna sa ili bez karnera;
- kada se tenda postavlja uz zgradu u kojoj se nalazi ugostiteljski objekat, ista može biti konzolno pričvršćena na fasadu zgrade, tako da se nalazi na visini od najmanje 3 m iznad trotoara (s tim da tenda visinom ne prelazi etažnu visinu poslovnog prostora u prizemlju), a u pješačkoj zoni tako da se donja ivica tende nalazi na visini od najmanje 2,20 m u odnosu na pod;
- ugostiteljske terase se mogu "ograđivati" žardinjerama ili zaštitno ukrasnim staklenim paravanima – "sigurnosno staklo" visine do 1,00 m;
- u slučaju postavljanja privremene zaštite od atmosferskih padavina na bočnim vertikalama ugostiteljske terase, neophodno je dobiti saglasnost glavnog gradskog arhitekta na izgled terase.

**Podloge:**

- montira se na gotovu podlogu (asfalt, beton, kamene ploče, drvo), sa prethodno postavljenom infrastrukturom (hidrotehničke, elektro i PTT instalacije) ili na montažno-demontažnu podlogu – čelična podkonstrukcija, drveni pod sa mogućnošću da se sa lokacije ukloni u cjelini ili u djelovima.

**Uslovi parcelacije:**Postavljanje privremenih objekata na zemljištu kojim raspolaže Glavni grad

Postavljanje predmetne ugostiteljske terase na zemljištu kojim raspolaže Glavni grad podliježe naplati lokalne komunalne takse shodno Odluci o lokalnim komunalnim taksama Glavnog grada - Podgorice ("Službeni list CG - opštinski propisi", br. 40/19 i 44/19).

Vlasnicima ugostiteljskih objekata dozvoljeno je postavljanje ugostiteljskih terasa u skladu sa uslovima iz Programa privremenih objekata, bez potrebe posebnog grafičkog određivanja lokacije.

**USLOVI I MJERE ZAŠTITE PRIRODE I ŽIVOTNE SREDINE**

Izrada Programa privremenih objekata na teritoriji Glavnog grada Podgorice za period 2020. - 2024. godine i odabir lokacija za pozicioniranje privremenih objekata usmjeren je na zaštitu prirode i životne sredine, poštujući smjernice i ograničenja propisana prostorno-planskom dokumentacijom i smjericama iz oblasti zaštite životne sredine.

Za projekte koji se nalaze na listi utvrđenoj Uredbom o projektima za koje se vrši procjena uticaja na životnu sredinu ("Službeni list RCG", br. 20/07 i "Službeni list CG", br. 47/13, 53/14 i 37/18) potrebno je sprovesti postupak procjene uticaja na životnu sredinu, shodno Zakonu o procjeni uticaja na životnu sredinu ("Službeni list CG", br. 75/18), kod nadležnog organa.

Privremeni objekat ne može se postaviti ako svojim postavljanjem:

- narušava komunalne funkcije, ometa pješački i kolski saobraćaj, ugrožava infrastrukturu i zelenopovršine;
- narušava integritet kulturnih dobara sa zaštićenom okolinom, ugrožava životnu sredinu.

Privremeni objekti se ne smiju postavljati ako na bilo koji način ugrožavaju životnu sredinu (prekomjerena buka, štetna isparenja, opasni otpad i sl.).

Svojim oblikom i materijalizacijom privremeni objekti treba da su u što većoj mjeri usklađeni sa

ambijentom, da su jednostavni i nenametljivi, da su izvedeni profesionalno i od kvalitetnih materijala.

## **USLOVI I MJERE ZAŠTITE NEPOKRETNIH KULTURNIH DOBARA I NJIHOVE ZAŠTIĆENE OKOLINE**

U postupku sprovođenja Programa privremenih objekata na teritoriji Glavnog grada Podgorica, potrebno je obezbijediti zaštitu kulturnih dobara i njihove okoline, na način kojim se poštuje njihov integritet i status i dosljedno sprovode mjere zaštite.

Programom nijesu predviđene intervencije na kulturnim dobrima, kao ni intervencije kojima se direktno utiče na stanje kulturnih dobara.

Pri realizaciji privremenih objekata u okviru zaštićene okoline kulturnih dobara potrebno je obezbijediti očuvanje njihovog integriteta, kulturno-istorijskih i ambijetalnih vrijednosti, sprječavanjem aktivnosti kojima se može uticati na izgled, svojstvo, osobenost, značenje ili značaj kulturnog dobra.

Ukoliko se prilikom iskopa terena za potrebe postavljanja i izgradnje privremenih objekata, naiđe na arheološke ili druge nalaze, koji mogu biti kulturno dobro, obavezno je prekinuti radove, obavijestiti organ uprave nadležan za zaštitu kulturnih dobara, kako bi se izvršila neophodna istraživanja i druge radnje i aktivnosti u skladu sa članom 87 i 88 Zakona o zaštiti kulturnih dobara ("Službeni list CG", br. 49/10, 40/11, 44/17 i 18/19).

Postupak realizacije Programa sprovoditi tako da se ne zadire u zonu kulturnih dobara i njihove zaštićene okoline u skladu sa Zakonom o zaštiti kulturnih dobara.

U postupku definisanja urbanističkih uslova za privremene objekte u kontaktu sa kulturnim dobrom potrebno je pribaviti uslove Uprave za zaštitu kulturnih dobara.

U predloženoj zaštićenoj okolini kulturnih dobara onemogućiti gradnju kojom se narušava prostorni i vizuelni integritet cjeline. U predloženoj zaštićenoj okolini ne graditi objekte većih visina ili visoke gustine izgrađenosti, kao ni infrastrukturne objekte većih dimenzija.

## **USLOVI ZA LICA SMANJENE POKRETLJIVOSTI I LICA SA INVALIDITETOM**

Tehničkom dokumentacijom obezbijediti prilaz i upotrebu objekta/objekata licima smanjene pokretljivosti u skladu sa članom 71 Zakona o planiranju prostora i izgradnji objekata i Pravilnikom o bližim uslovima i načinu prilagođavanja objekata za pristup i kretanje lica smanjene pokretljivosti i lica sa invaliditetom ("Službeni list CG", br. 48/13 i 44/15).

## **INFRASTRUKTURNI USLOVI**

### **Uslovi priključenja na tehničku infrastrukturu**

- Tehnička infrastruktura podrazumijeva kompletnu opremljenost u skladu sa najvišim standardima i važećom regulativom;
- Prilikom izrade tehničke dokumentacije pribaviti tehničke uslove za relevantnu infrastrukturu od nadležnog organa.

### **Uslovi za priključenje privremenih objekata na infrastrukturu i posebni tehnički uslovi**

Vodovodne i kanalizacione, elektro i tk instalacije u privremenom objektu i izvan njega projektovati u skladu sa važećim propisima i standardima. Priključenje na postojeće infrastrukturne sisteme projektovati prema uslovima dobijenim od nadležnih javnih preduzeća.

### **Saobraćajni uslovi**

Lokacija na koju se postavlja privremeni objekat/objekti mora imati obezbijeđen pristup sa javne površine, osim lokacija sa pokretnim i plutajućim privremenim objektima ili otvorenoj površini u

funkciji privremenog objekta.

Izuzetno, lokacije koje nemaju mogućnost obezbijedenja kolskog pristupa, može se obezbijediti samo pješački pristup sa javne površine uz obezbijedenje prava službenosti prolaza.

**Posebni uslovi**

U slučaju da se u okviru navedene lokacije nalazi određeni zaštitni pojas (putni i/ili željeznička infrastruktura, objekti energetike, vodoizvorišta, objekti odbrane, objekti sanitarne zaštite i sl.) neophodno je postupiti u skladu sa važećim propisima i standardima.

**POTREBA IZRADE URBANISTIČKOG RJEŠENJA**

**Tehnička dokumentacija:**

- Revidovan glavni projekat za tendu.

**POTREBA PRIBAVLJANJA SAGLASNOSTI GLAVNOG GRADSKOG ARHITEKTE**

Shodno članu 117 Zakona o planiranju prostora i izgradnji objekata, odredba stava 2 tačke 3 i 4 ovog člana ne odnose se na privremeni objekat koji je izgrađen odnosno postavljen u skladu sa propisima koji su važili prije donošenja Programa i koji je usklađen sa urbanističko-tehničkim uslovima iz programa.

Kako je ustanovljeno da su ispunjeni gore navedeni uslovi to **nije potrebna Saglasnost** od strane **Glavnog gradskog arhitekta** za predmetnu ugostiteljsku terasu.

Kako se planira postavljanje nove tende (predviđeno natkrivanje pješačkog prolaza i spajanje sa već postojećom tendom) za istu je potrebna saglasnost **Glavnog gradskog arhitekta**.

**NAPOMENA:**

Shodno članu 117 Zakona o planiranju prostora i izgradnji objekata, korisnik je dužan da 15 dana prije postavljanja privremenog objekta, dostavi prijavu postavljanja privremenog objekta Komunalnoj inspekciji Glavnog grada sa ovim urbanističko-tehničkim uslovima, Tehničkom dokumentacijom, saglasnošću Glavnog gradskog arhitekta za tendu i dokazom o uređivanju odnosa u pogledu plaćanja lokalne komunalne takse za korišćenje javnih površina.

**VREMENSKI PERIOD NA KOJI SE IZDAJU PREDMETNI UTU**

Ovi uslovi važe za period za koji je stranka podnijela zahtjev, tj. za period od 1. 11. 2021. godine do 1. 4. 2022. godine.

**DOSTAVLJENO:**

- "BORO COMPANY" DOO, ulica Bratstva i jedinstva;
- Komunalna inspekcija Glavnog grada;
- Uprava lokalnih javnih prihoda Glavnog grada;
- a/a.

**OBRAĐIVAČI URBANISTIČKO-TEHNIČKIH USLOVA**

Samostalni savjetnik I  
Dragoljub Bašović, dipl.ing.građ.

Samostalni savjetnik II  
Aleksandra Mitrović, Spec.sci.građ.

Potpis obrađivača:

**OVLAŠĆENO SLUŽBENO LICE**

**SEKRETAR,**  
**Marko Rakočević, dipl.ecc**

**Potpis ovlašćenog službenog lica:**

**M.P.**   


**PRILOZI**


- Skica – položaj ugostiteljske terase na terenu.

RNA GORA  
GLAVNI GRAD PODGORICA  
SEKRETARIJAT ZA KOMUNALNE POSLOVE

Rimski trg 50, 81000 Podgorica, Crna Gora  
tel: +382 20 235-184, 235-186  
email: sekretarijat.kps@podgorica.me  
www.podgorica.me

UPI 04-335/21- 2209

26. novembar 2021

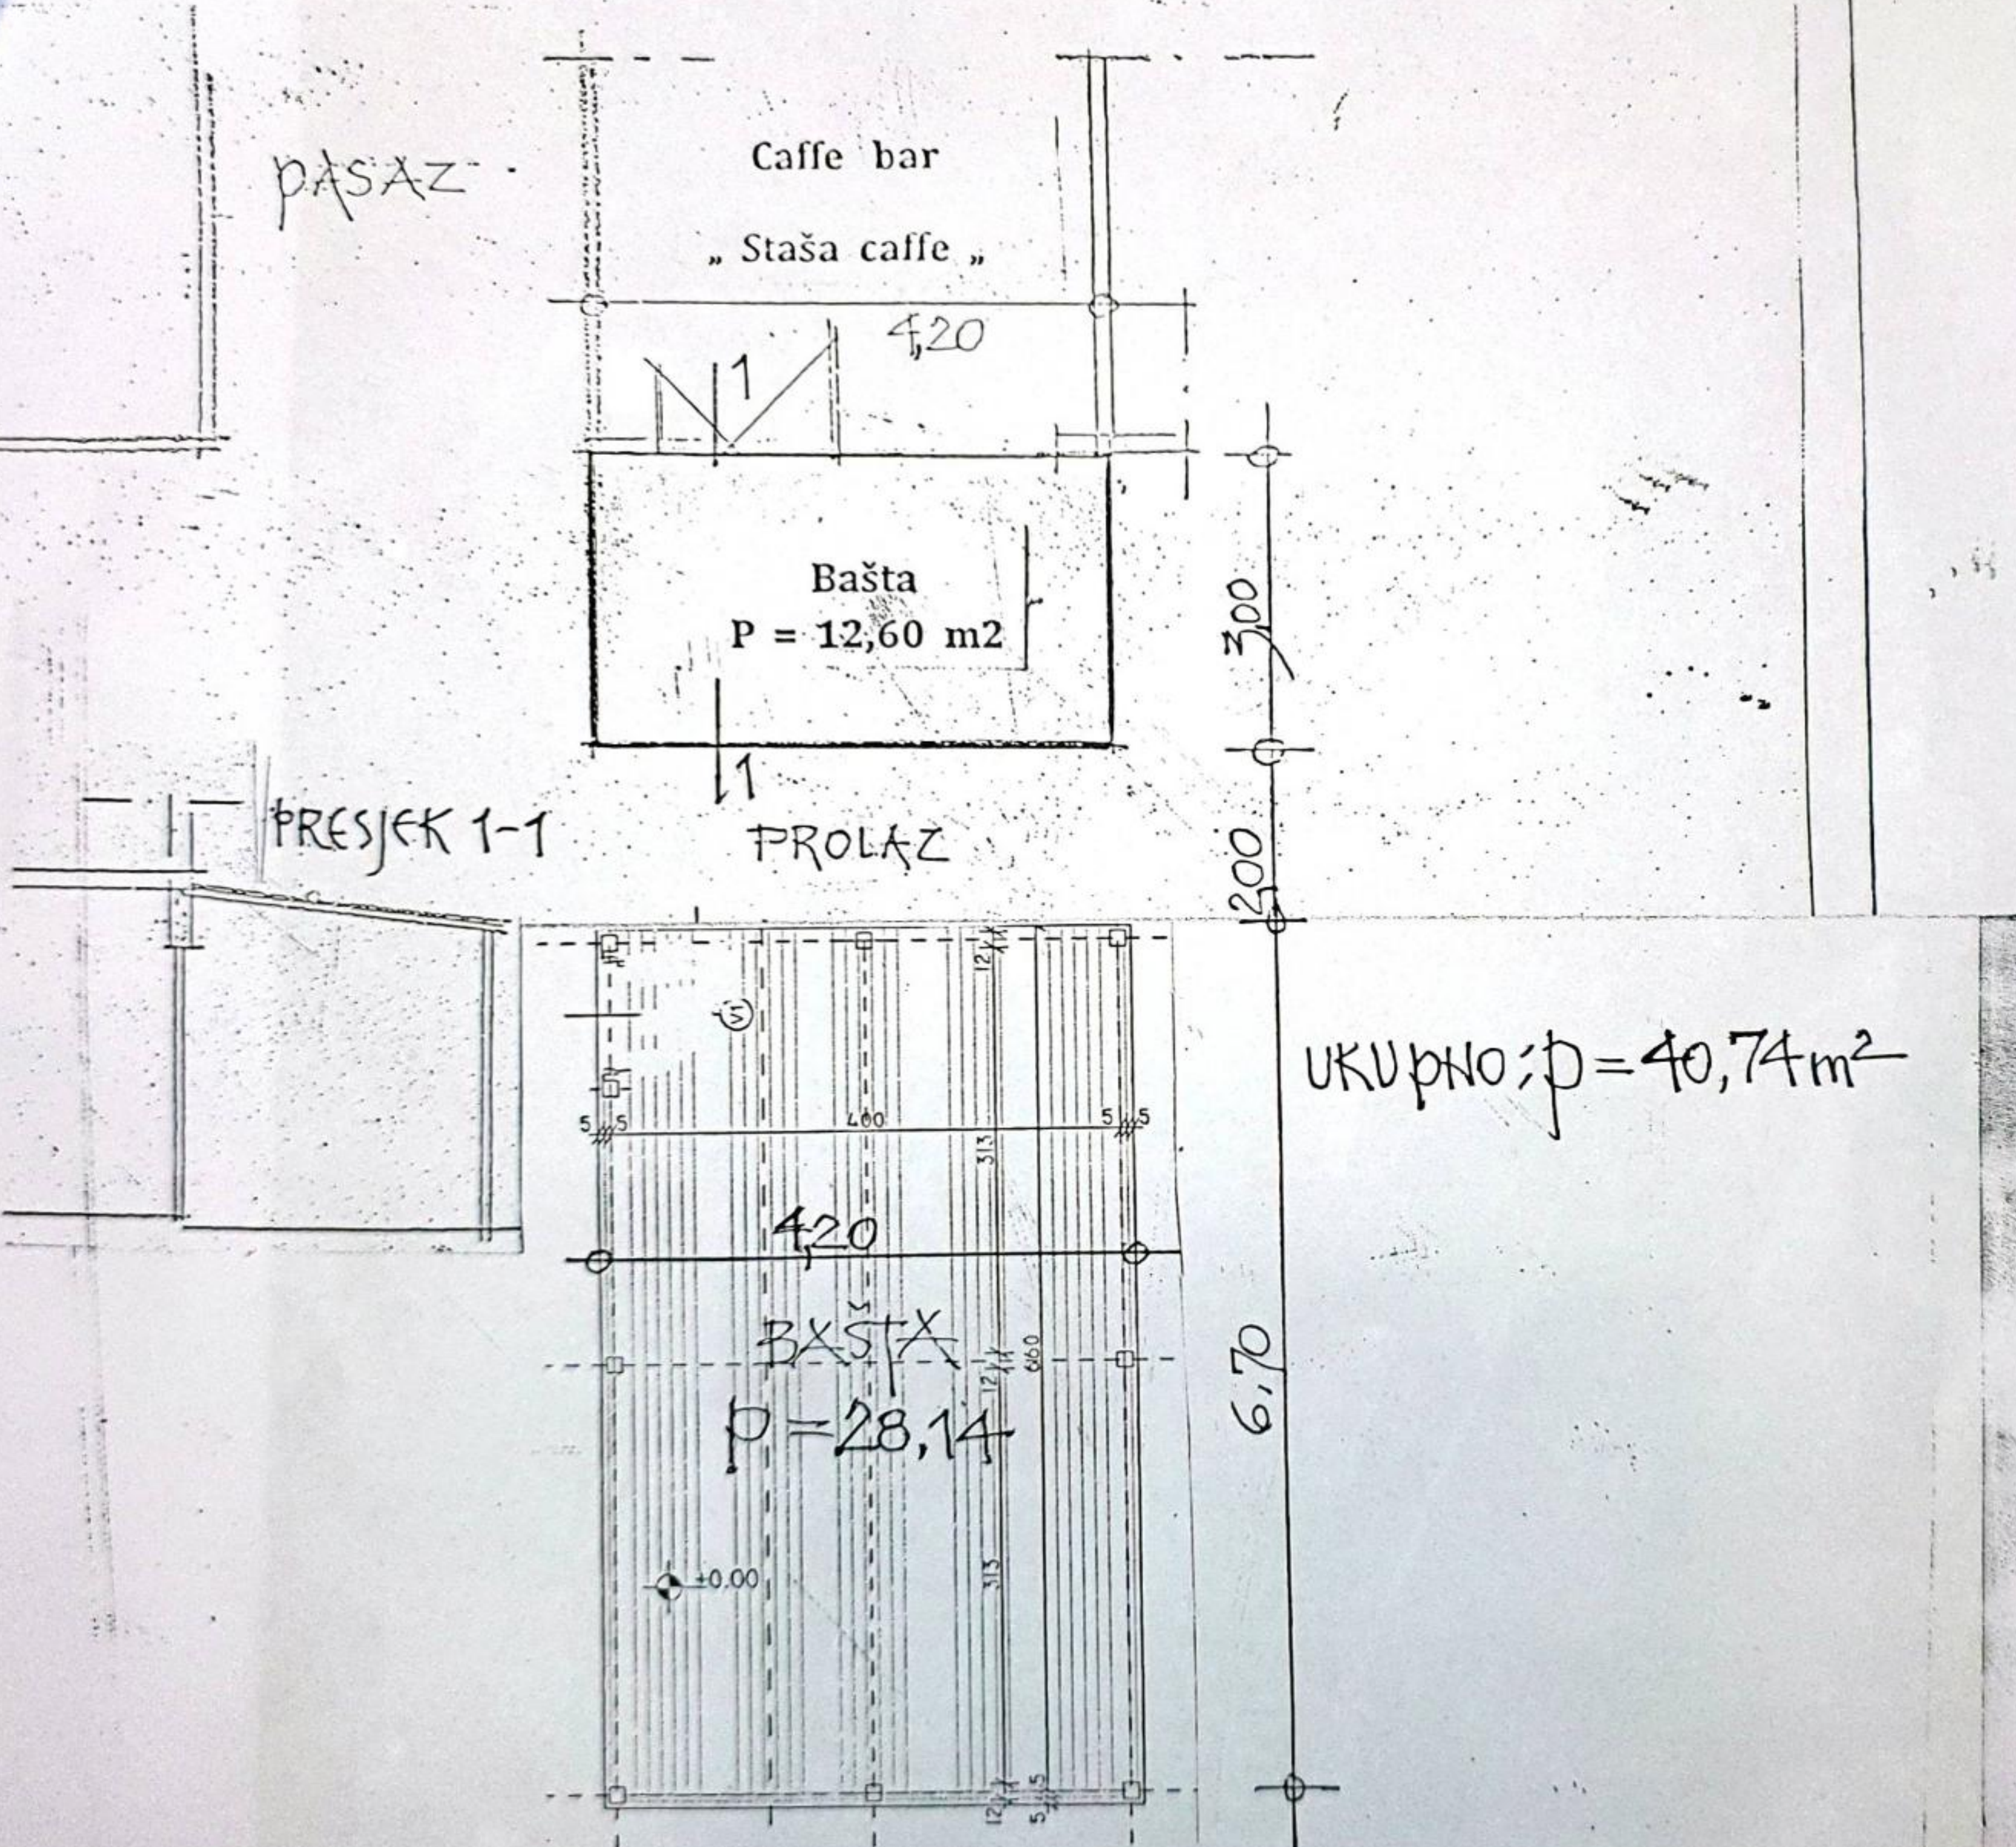

M. B. JEDINSTVA ("LIPAKATA")



4251  
P=2998,19 m2

4313  
P=4712,7 m2

441  
P=77 m2

K.O. PODGORICA III  
Podgorica  
4272  
P=11024,89 m2

4373/13  
P=1370,02 m2

4373/1  
P=9066,95 m2  
1

4375/1  
P=415,72 m2

4358/5  
P=2970,79 m2

4373/23

**D3.** PROJEKTNI ZADATAK



## PROJEKTNII ZADATAK

Za izradu IDEJNOG RJEŠENJA ZA TENDU UGOSTITELJSKE TERASE,  
na k.p. 4272, KO Podgorica III (Zona I)

Izraditi idejno rješenje arhitekture tende ugostiteljske terase , spratnosti P, u skladu sa Projektnim zadatkom, UT uslovima broj UPI 04-335/21-2209 izdatim 25.11.2021. godine od strane SEKRETARIJATA ZA KOMUNALNE POSLOVE, Podgorica, kao i aktuelnim propisima i standardima.

Na lokaciji se nalazi „STAŠA CAFFE „ koji je sastavljen od unutrašnjeg i spoljašnjeg prostora. Spoljašnji prostor čini ugostiteljska terasa, koja je podijeljena na dva dijela pješačkim prolazom širine 2m. Prvi dio terase od 12.60m<sup>2</sup> se nalazi uz stambenu zgradu i natkriven je nadstrešnicom od drvene krovne konstrukcije i crijepa kao krovnog pokrivača. Drugi dio terase je otkrivena terasa od 21,80m<sup>2</sup> na kojoj se nalazi tenda oslonjena na 2 metalna stuba.

Potrebno je arhitektonski riješiti natkrivanje drugog dijela terase tako da se ostvari veza sa postojećom nadstrešnicom i tako dobije vizuelno jedna cjelina kao i natkrije prolaz koji mora zadržati svoju funkciju.

Sa strana ograditi ogradom do 1m visine ili žardinjerama sa zelenilom.

Pri projektovanju voditi računa o poštovanju parametara definisanih UT uslovima.

*INVESTITOR,*

---

**D4.** TEKSTUALNA DOKUMENTACIJA

**TEHNIČKI IZVJEŠTAJ**

IDEJNOG RJEŠENJA ZA DOGRADNJU TENDE UGOSTITELJSKE TERASE,  
na k.p. 4272 K.O. Podgorica III ( Zona I )

Za potrebe investitora "BORO COMPANY" doo izrađena je tehnička dokumentacija : Idejno rješenje Ugostiteljske terase, spratnosti P , k.p. 4272 K.O. Podgorica III; i u svemu prema:

- pribavljenim UT uslovima broj UPI 04-335/21-2209 izdatim 25.11.2021. godine od strane SEKRETARIJATA ZA KOMUNALNE POSLOVE, Podgorica
- važećim tehničkim propisima i normativima za pojedine namjene.

**LOKACIJA**

Teren na kome je projektovana dogradnja nadstresnice je bez nagiba.  
Objekat spratnosti P (prizemlje).

**FUNKCIONALNO RJEŠENJE**

Ugostiteljska terasa svojom funkcionalnošću obezbjeđuje potrebe kvalitetnog poslovanja.  
Parking prostor za potrebe osoblja i gostiju predmetnog objekta nalazi se u okviru urbanističke parcele sa prednje strane objekta do kojeg se pristupa preko asfaltirane ulice.

**ARHITEKTONSKO RJEŠENJE, OPIS GRAĐEVINSKIH, GRAĐEVINSKO ZANATSKIH RADOVA I KONSTRUKCIJE**

Sa urabanističko – arhitektonskog aspekta ugostiteljska terasa zajedno sa postojećim objektom je cjelina koju čini poslovni prostor na prizemnoj etaži.

Sa arhitektonskog aspekta kako bi dobili vizuelnu kompaktnost, usvojili smo atiku cijelom dužinom koja bi sakrila postojeću nadstrešnicu i samim tim učinila spoljašni dio Caffe-a cjelinom.

Natkrivanje dijela ugostiteljske terase u konstruktivnom smislu riješeno je kao čelicna konstrukcija koja se preko temeljnih stopa koje su povezane veznim gredama oslanja na tlo.

Krovna konstrukcija je usvojena čelicna konstrukcija koju čine glavni rešetkasti nosaci preko kojih su postavljene rožnjace od kutijastih profila. Krovna konstrukcija nadstrešnice je dvovodna krovna ravan. Krovni pokrivač nadstresnice je termo paneli.

Odvodnjavanje atmosferskih voda sa krovnih površina riješeno je slivanjem u postojeći oluk nadstrešnice sa jedne strane i novoprojektovanog oluka sa druge strane terase.

**Bilans POVRŠINA**

Bruto površina ugostiteljske terase: 28.14 m<sup>2</sup>

**UNUTRAŠNJA OBRADA PODA**

Sve podove u dograđenoj nadstresnici izvesti vodoravno, i obložiti ih granitnom protivkliznom keramikom.




ARHILINE doo Nikšić,  
Dir. Veselin Nikčević dipl.ing.arh.

.....


**D5.** GRAFIČKA DOKUMENTACIJA




# SITUACIJA

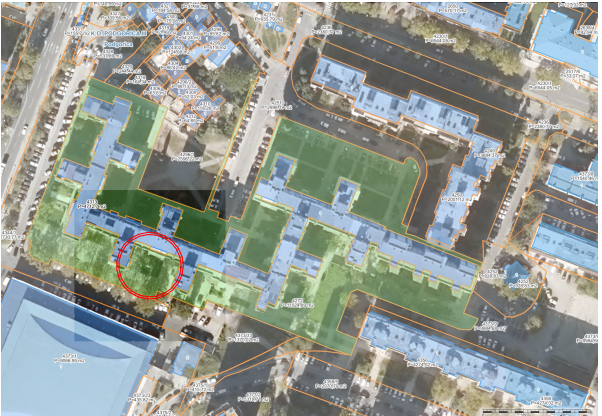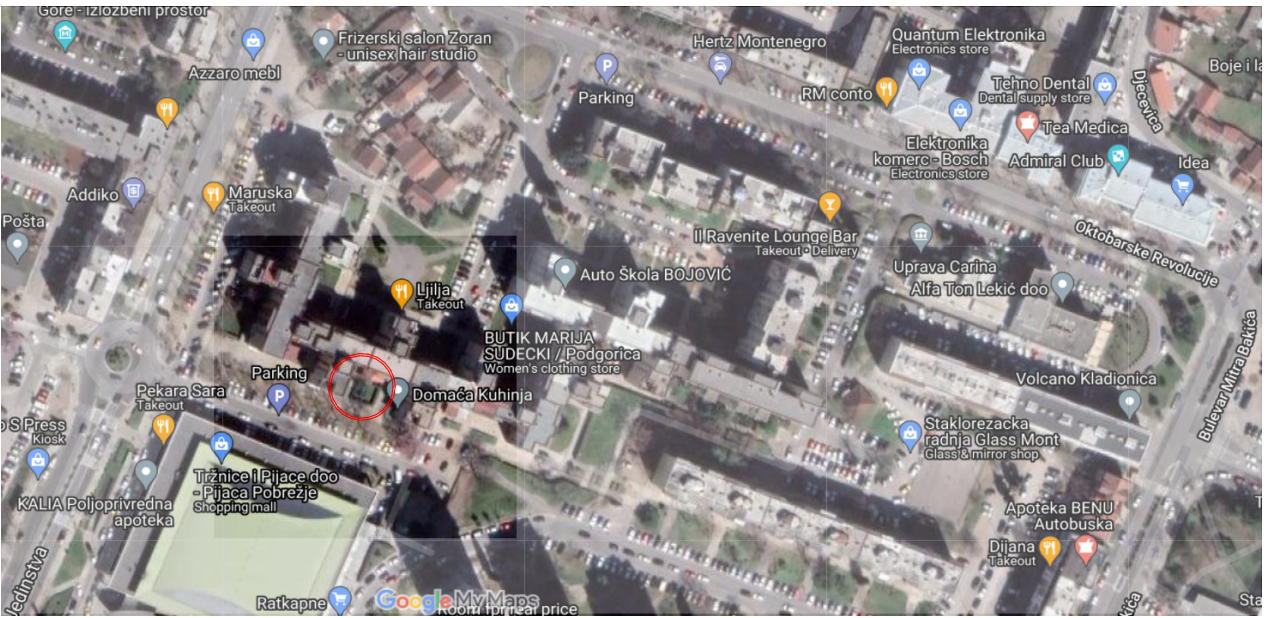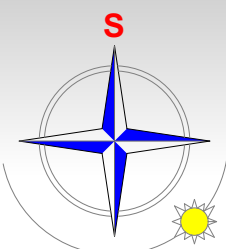

PROJEKTANT: <b>ARHILINE</b> doo NIKŠIĆ društvo za projektovanje i inženjering		INVESTITOR: „BORO COMAPANY,, DOO	
Objekat:	Tenda ugostiteljske terase - kafe bar "STAŠA CAFFE"	Lokacija: Dio k.p. 4272, KO Podgorica III (Zona I)	
Glavni inženjer:	Veselin Nikčević dipl.ing.arh.	Vrsta tehničke dokumentacije: <b>IDEJNO RJEŠENJE</b>	
Odgovorni inženjer:	Veselin Nikčević dipl.ing.arh.	Dio tehničke dokumentacije: <b>ARHITEKTURA</b>	RAZMJERA: 1:250
Saradnik:	Nataša Mirotić spec.sci.arh. Jasenska Prlja spec.sci.arh.	Prilog: <b>SITUACIJA</b>	Broj priloga: 1 Broj strane: 1
Datum izrade i M.P.  decembar 2021.		Datum revizije i M.P.:	

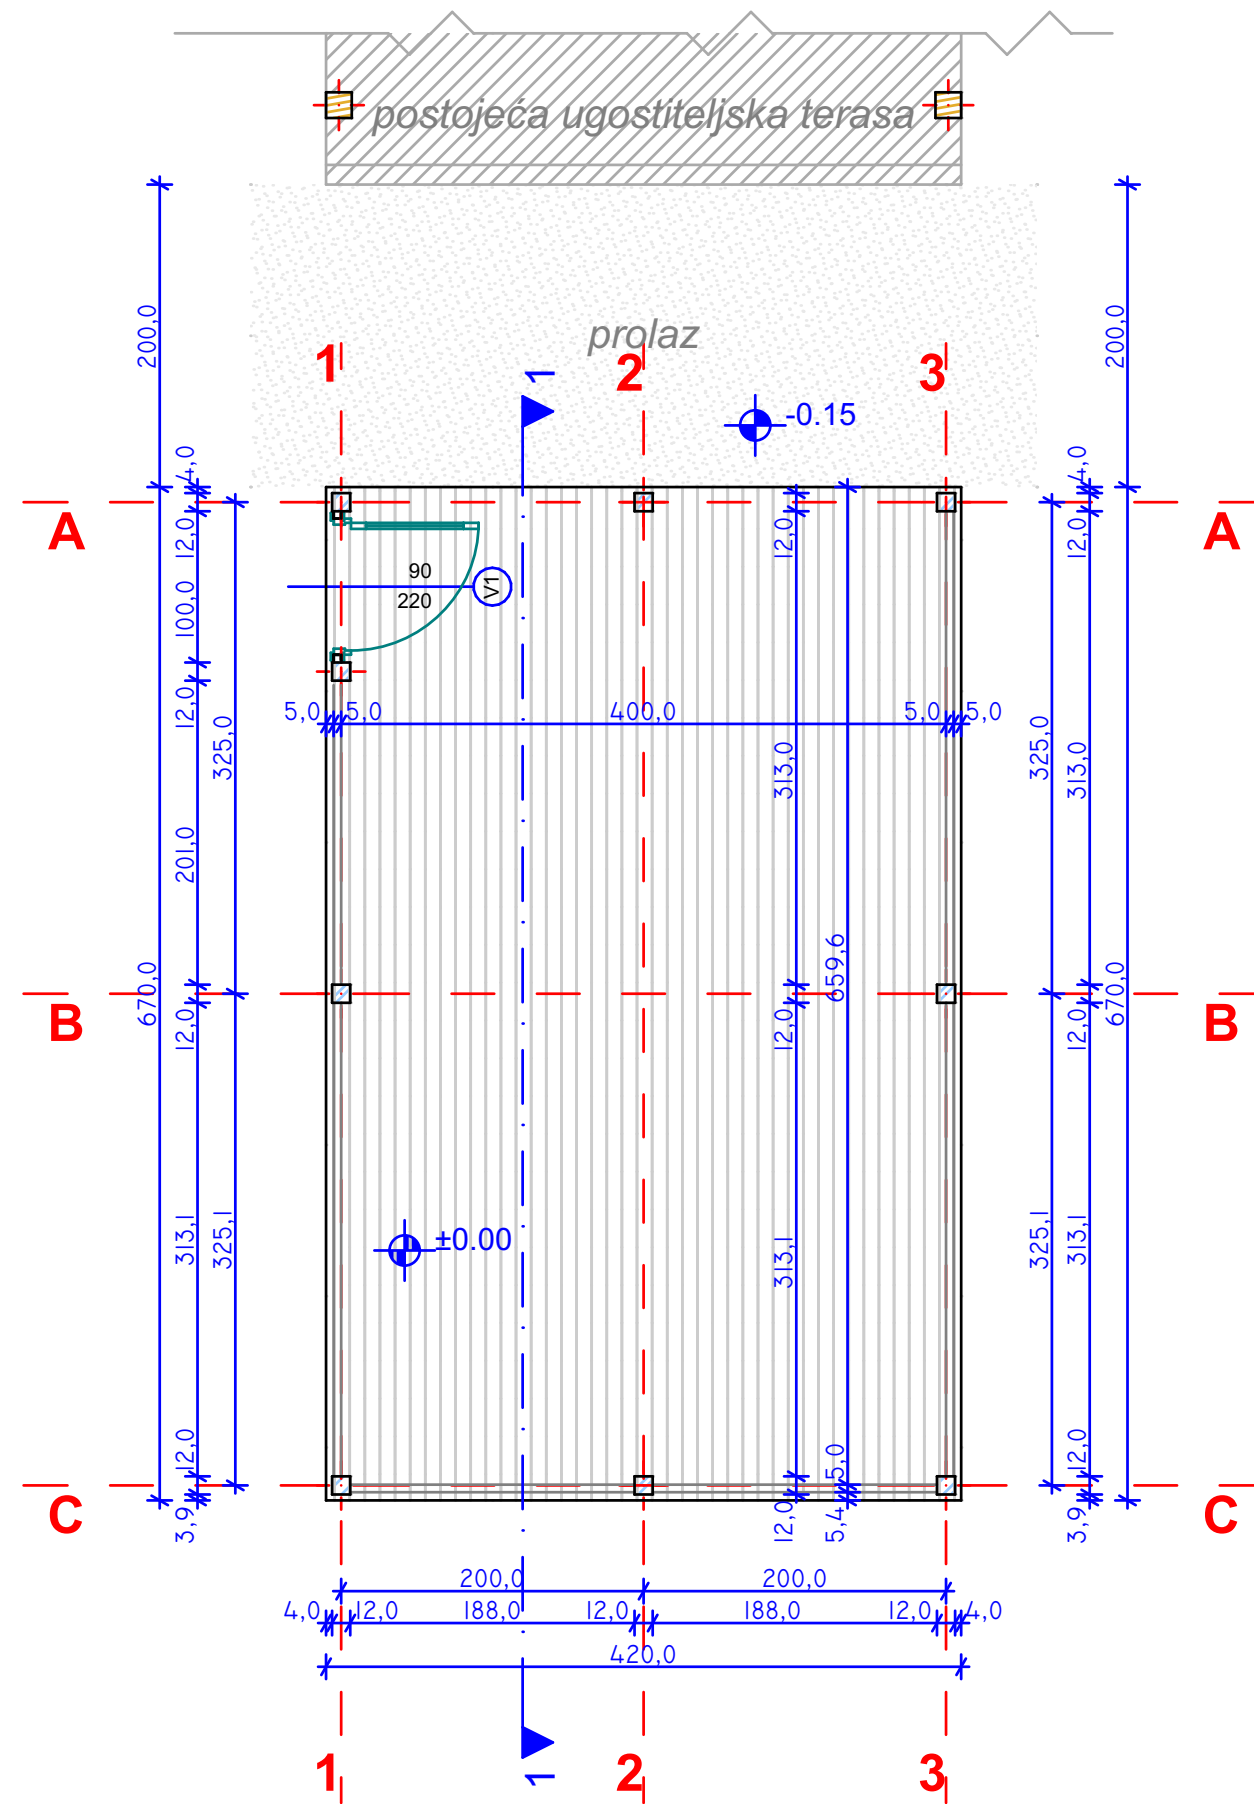



# OSNOVA PRIZEMLJA

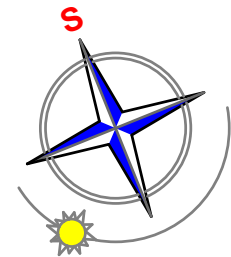

LEGENDA POVRŠINA					
Br.	Namjena prostorije	m <sup>2</sup>	Pod	Zidovi	Plafon
01	Ugostiteljska terasa	28.14m <sup>2</sup>	keramika		
Ukupna površina:		28.14m <sup>2</sup>			

PROJEKTANT: <b>ARHILINE</b> doo NIKŠIĆ društvo za projektovanje i inženjering		INVESTITOR: „BORO COMPANY,, DOO	
Objekat:	Tenda ugostiteljske terase - kafe bar "STAŠA CAFFE"	Lokacija: Dio k.p. 4272, KO Podgorica III (Zona I)	
Glavni inženjer:	Veselin Nikčević dipl.ing.arh.	Vrsta tehničke dokumentacije: IDEJNO RJEŠENJE	
Odgovorni inženjer:	Veselin Nikčević dipl.ing.arh.	Dio tehničke dokumentacije: ARHITEKTURA	RAZMJERA: 1:50
Saradnici:	Nataša Mirotić spec.sci.arh. Jasenka Prlja spec.sci.arh.	Prilog: OSNOVA PRIZEMLJA	Broj priloga: 2 Broj strane: 2
Datum izrade i M.P.  decembar 2021.		Datum revizije i M.P.:	

# OSNOVA KROVA

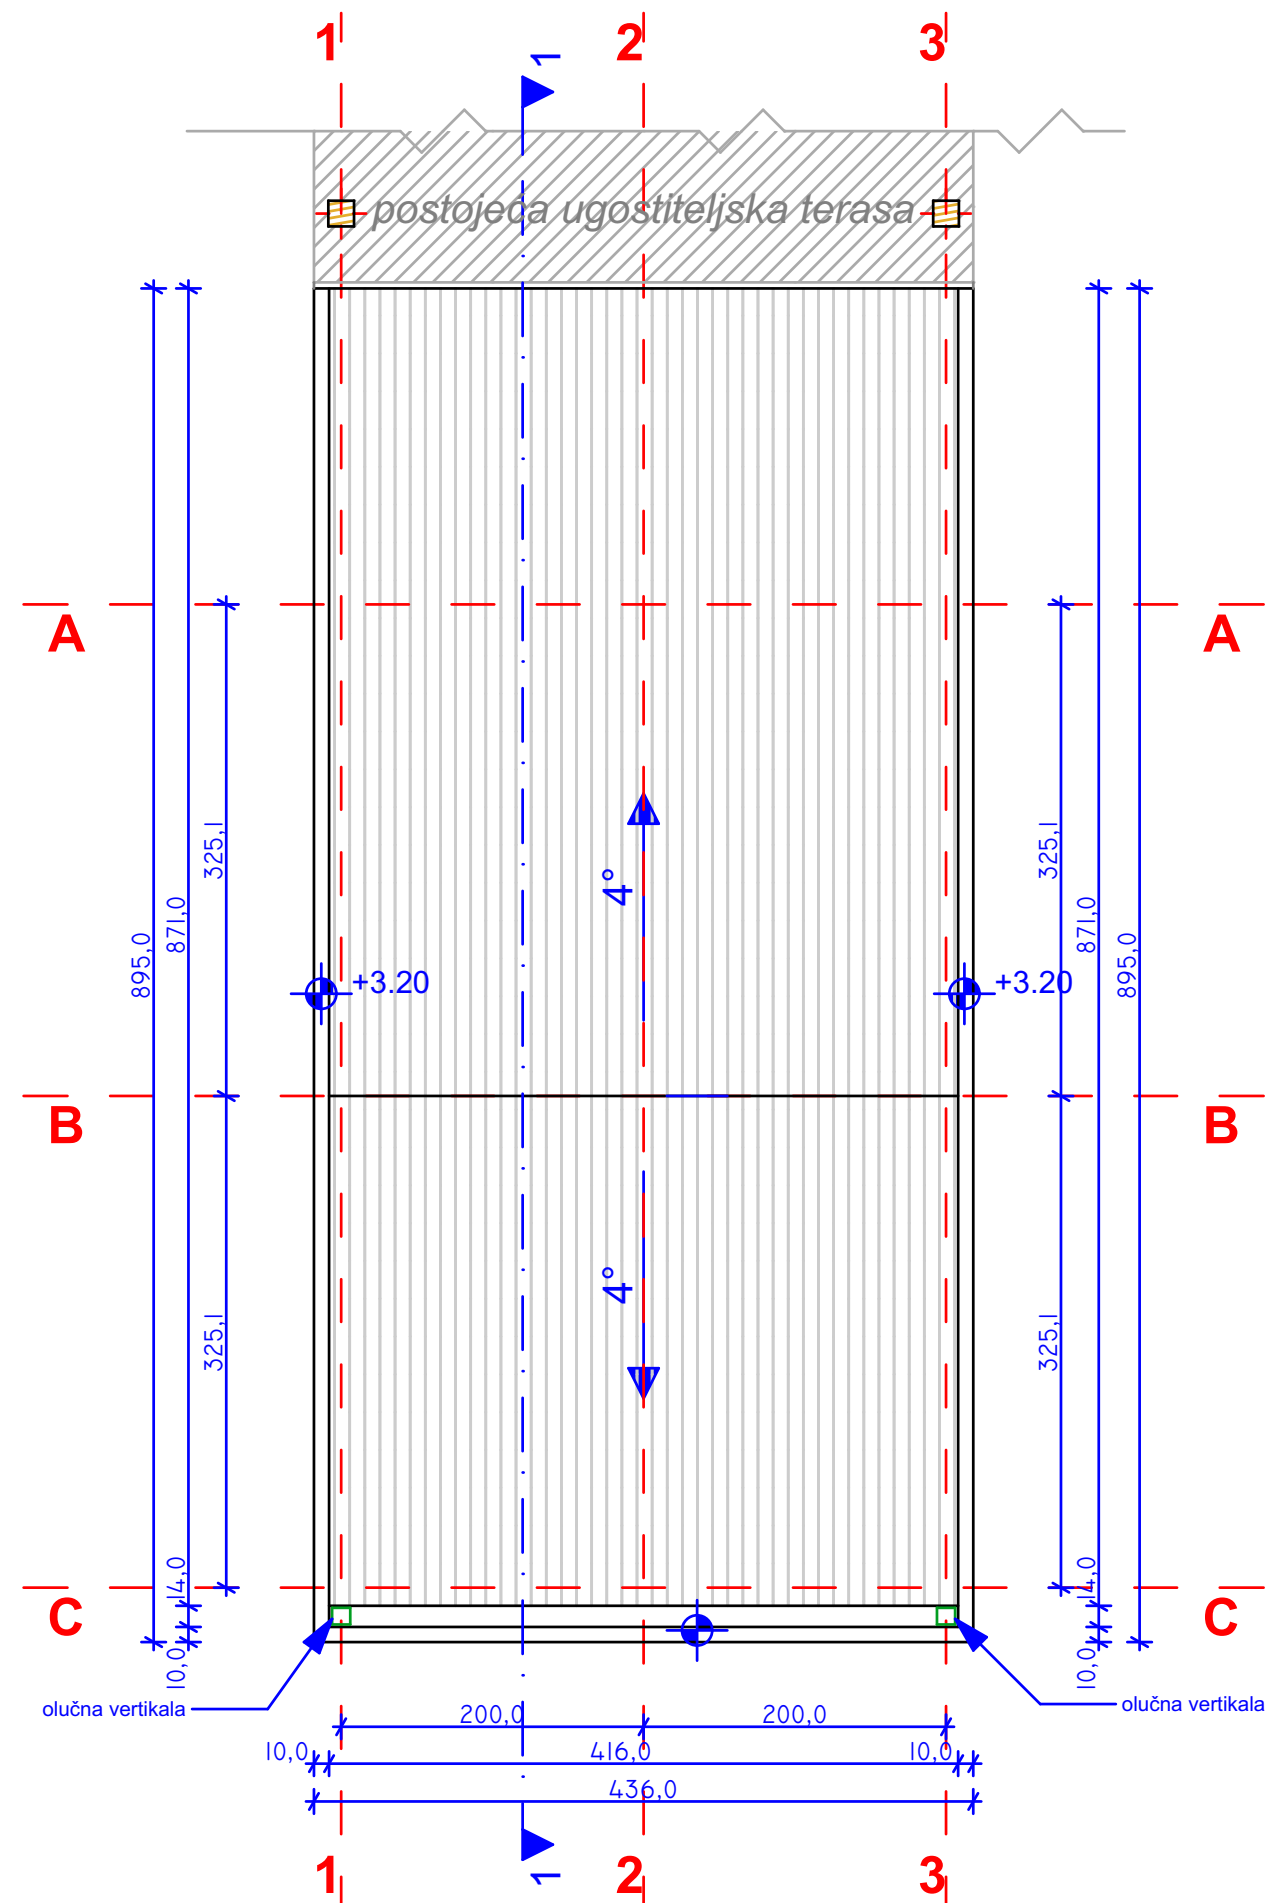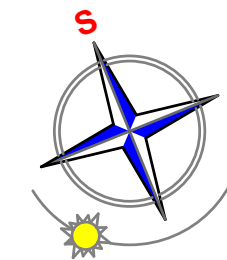

PROJEKTANT:

**ARHILINE** doo NIKŠIĆ  
društvo za projektovanje i inženjering

INVESTITOR:

„BORO COMPANY,, DOO

Objekat:

Tenda ugostiteljske terase -  
kafe bar "STAŠA CAFFE"

Lokacija:

Dio k.p. 4272, KO Podgorica III (Zona I)

Glavni inženjer:

Veselin Nikčević dipl.ing.arh.

Vrsta tehničke dokumentacije:

IDEJNO RJEŠENJE

Odgovorni inženjer:

Veselin Nikčević dipl.ing.arh.

Dio tehničke dokumentacije:

ARHITEKTURA

RAZMJERA:  
1:50

Saradnici:

Nataša Mirotić spec.sci.arh.  
Jasenka Prlja spec.sci.arh.

Prilog:

OSNOVA KROVA

Broj priloga:

3

Broj strane:


3

Datum izrade i M.P.

Datum revizije i M.P.:


decembar 2021.

# PRESJEK 1-1

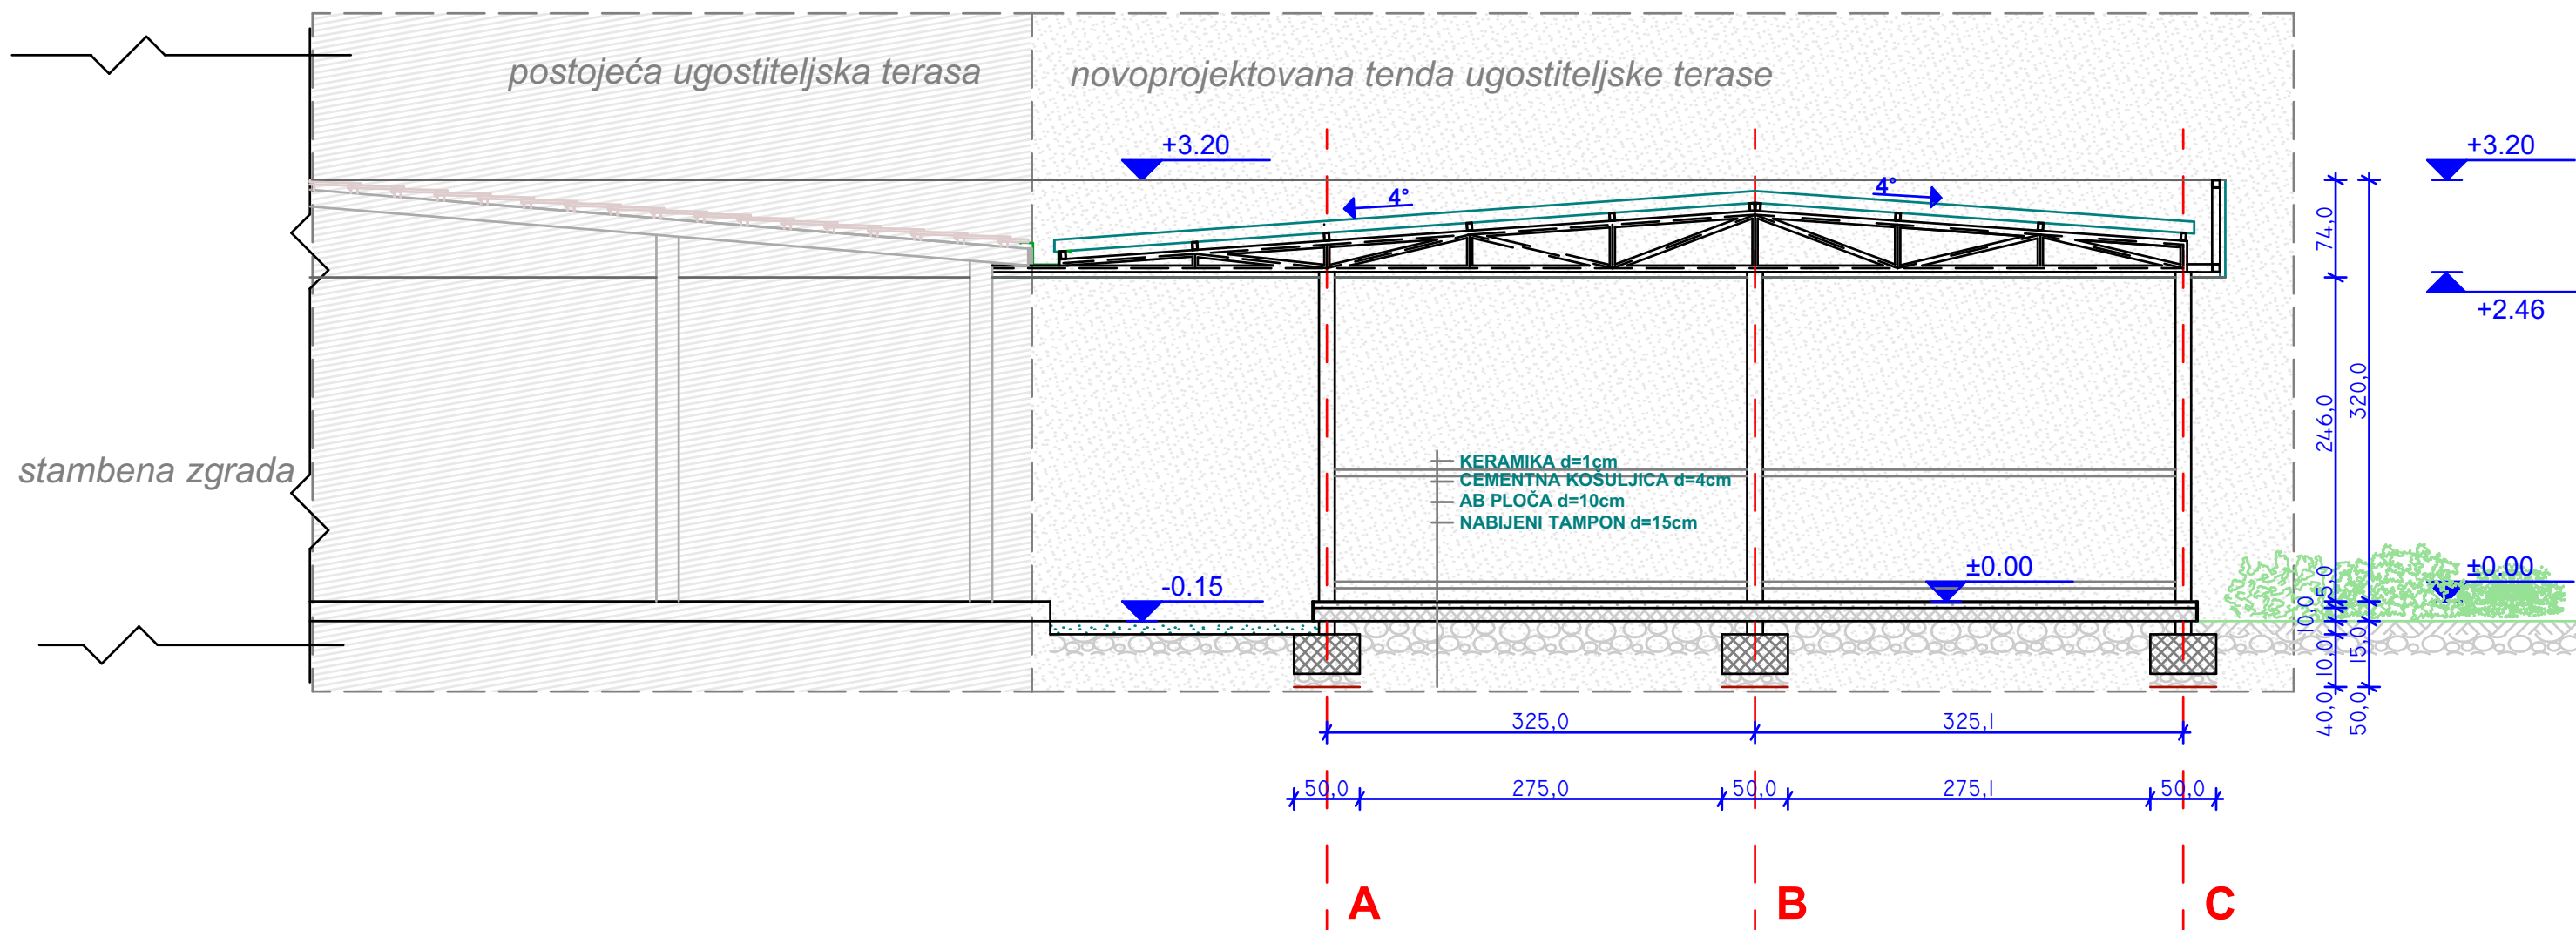


PROJEKTANT: <b>ARHILINE</b> doo NIKŠIĆ društvo za projektovanje i inženjering		INVESTITOR: „BORO COMPANY,, DOO	
Objekat:	Tenda ugostiteljske terase - kafe bar "STAŠA CAFFE"	Lokacija: Dio k.p. 4272, KO Podgorica III (Zona I)	
Glavni inženjer:	Veselin Nikčević dipl.ing.arh.	Vrsta tehničke dokumentacije: IDEJNO RJEŠENJE	
Odgovorni inženjer:	Veselin Nikčević dipl.ing.arh.	Dio tehničke dokumentacije: ARHITEKTURA	RAZMJERA: 1:50
Saradnici:	Nataša Mirotić spec.sci.arh. Jasenka Prlja spec.sci.arh.	Prilog: PRESJEK 1-1	Broj priloga: 4 Broj strane:
Datum izrade i M.P.  decembar 2021.		Datum revizije i M.P.:	



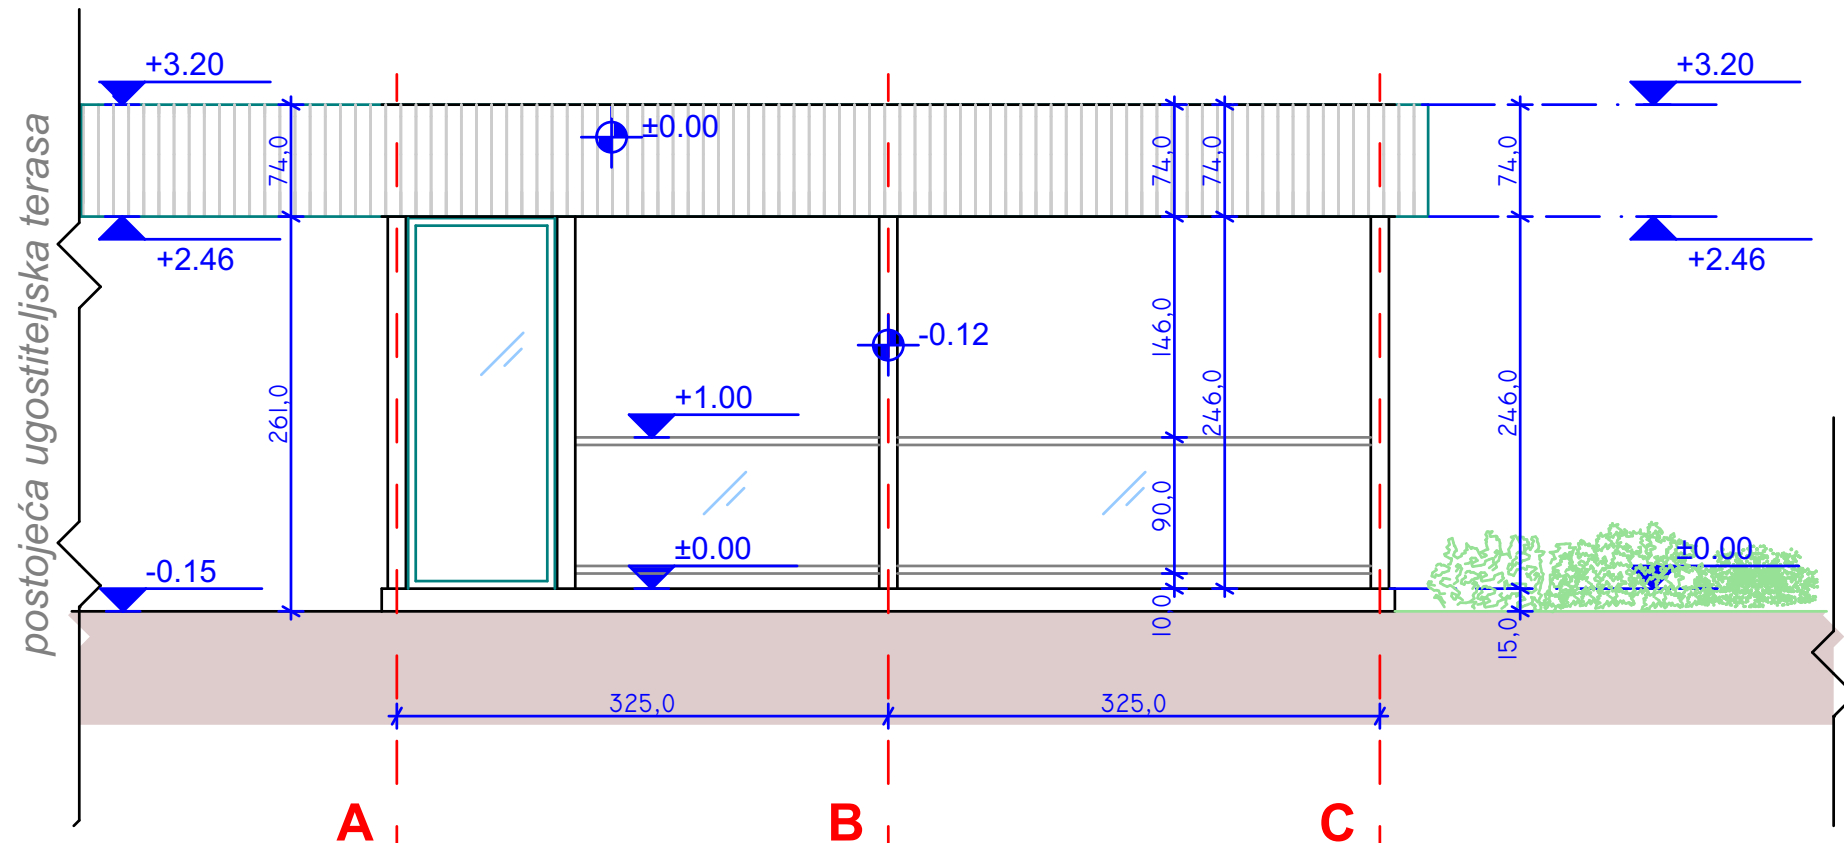

SJEVERO-ZAPADNA FASADA

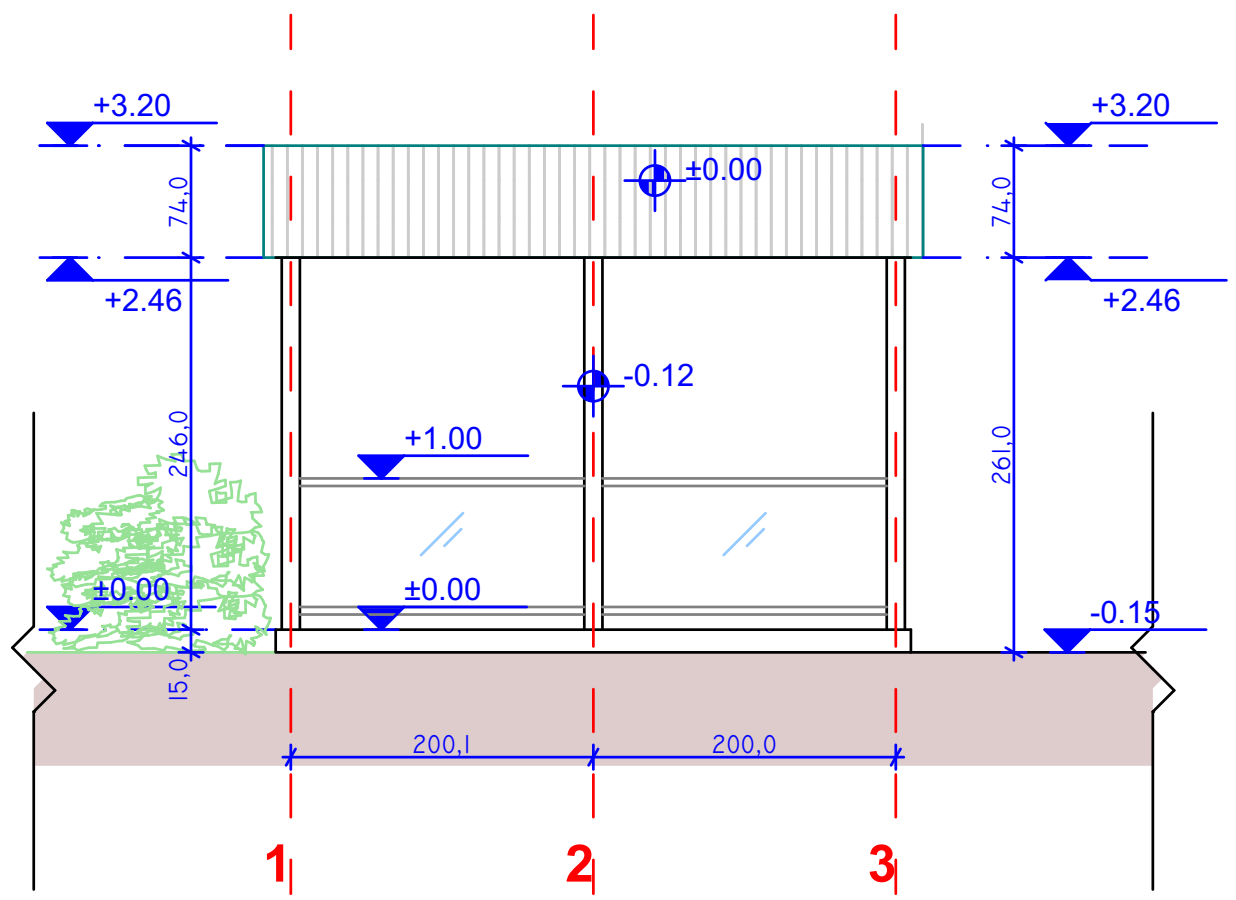

JUGO-ZAPADNA FASADA

# FASADE


## LEGENDA MATERIJALA



PROJEKTANT: <b>ARHILINE</b> doo NIKŠIĆ društvo za projektovanje i inženjering		INVESTITOR: „BORO COMPANY,, DOO	
Objekat:	Tenda ugostiteljske terase - kafe bar "STAŠA CAFFE"	Lokacija: Dio k.p. 4272, KO Podgorica III (Zona I)	
Glavni inženjer:	Veselin Nikčević dipl.ing.arh.	Vrsta tehničke dokumentacije: IDEJNO RJEŠENJE	
Odgovorni inženjer:	Veselin Nikčević dipl.ing.arh.	Dio tehničke dokumentacije: ARHITEKTURA	RAZMJERA: 1:50
Saradnici:	Nataša Mirotić spec.sci.arh. Jasenka Prlja spec.sci.arh.	Prilog: FASADE	Broj priloga: 5 Broj strane:
Datum izrade i M.P.  decembar 2021.		Datum revizije i M.P.:	

# FASADE

## LEGENDA MATERIJALA

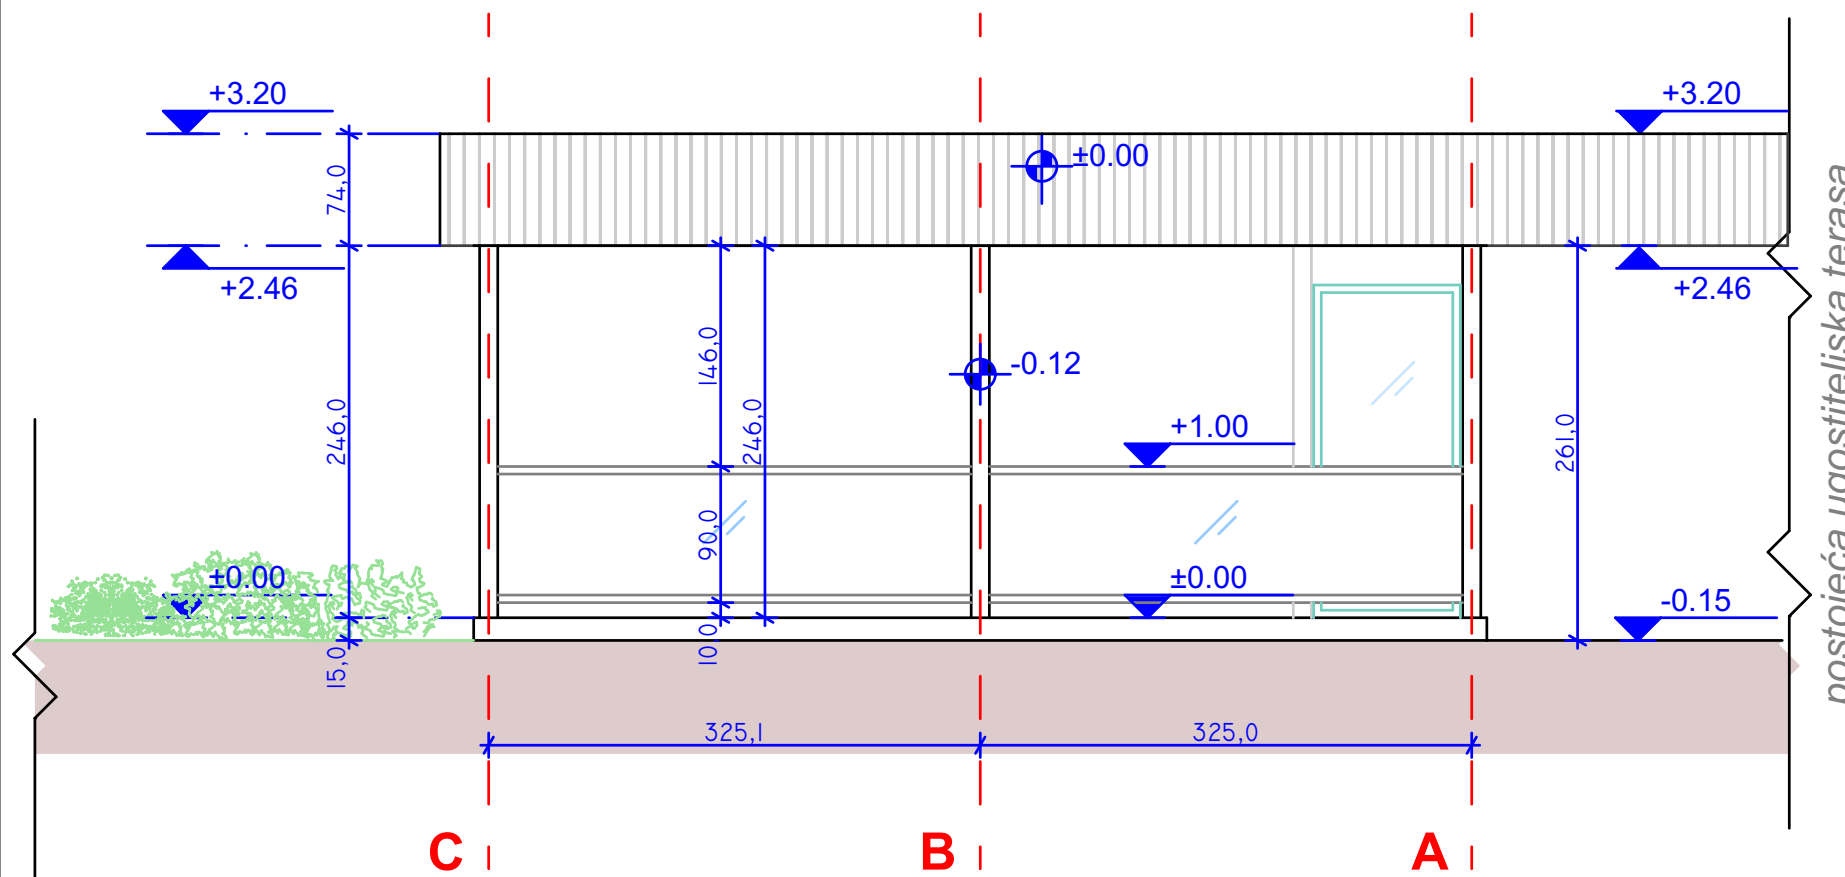

## JUGO-ISTOČNA FASADA

PROJEKTANT: <b>ARHILINE</b> doo NIKŠIĆ društvo za projektovanje i inženjering		INVESTITOR: „BORO COMPANY,, DOO	
Objekat:	Tenda ugostiteljske terase - kafe bar "STAŠA CAFFE"	Lokacija:	Dio k.p. 4272, KO Podgorica III (Zona I)
Glavni inženjer:	Veselin Nikčević dipl.ing.arh.	Vrsta tehničke dokumentacije:	IDEJNO RJEŠENJE
Odgovorni inženjer:	Veselin Nikčević dipl.ing.arh.	Dio tehničke dokumentacije:	ARHITEKTURA
Saradnici:	Nataša Mirotić spec.sci.arh. Jasenka Prlja spec.sci.arh.	Prilog:	FASADE
Datum izrade i M.P.:	decembar 2021.	Datum revizije i M.P.:	
		Broj priloga:	6
		Broj strane:	
		RAZMJERA:	1:50

## 3D PRIKAZ



PROJEKTANT: <b>ARHILINE</b> doo NIKŠIĆ društvo za projektovanje i inženjering		INVESTITOR: „BORO COMPANY,, DOO	
Objekat:	TENDA UGOSTITELJSKE TERASE	Ulica: 4272, KO Podgorica III (Zona I)	
Glavni inženjer:	Veselin Nikčević dipl.ing.arh.	Vrsta tehničke dokumentacije: IDEJNO RJEŠENJE	
Odgovorni inženjer:	Veselin Nikčević dipl.ing.arh.	Dio tehničke dokumentacije: ARHITEKTURA	RAZMJERA: 1:50
Saradnici:	Nataša Mirotić spec.sci.arh. Jasenka Prlja spec.sci.arh.	Prilog: 3D PRIKAZ	Broj priloga: 6 Broj strana:
Datum izrade i M.P.:  decembar 2021.		Datum revizije i M.P.:	