

**OBRAZAC 1**

elektronski potpis projektanta	elektronski potpis revidenta
--------------------------------	------------------------------

INVESTITOR¹**DIFFERENT DOO , PODGORICA**OBJEKAT²**PRIVREMENI MONTAŽNI OBJEKAT –
UGOSTITELJSKA TERASA**LOKACIJA³**Opština Podgorica, DUP BLOK VI, KP 1822/39,
KO Tološi, ulica Sava Čelebića 36**VRSTA TEHNIČKE
DOKUMENTACIJE⁴**IDEJNO RJEŠENJE**PROJEKTANT⁵**„STUDIO MLV “ D.O.O., Podgorica**ODGOVORNO LICE⁶**Miloš Mijović, spec.sci.el.**GLAVNI INŽENJER⁷**MSc Katarina Popović, spec.sci.arh.**¹ Naziv/ime investitora² Naziv projektovanog objekta³ Mjesto građenja, planski dokument, urbanistička parcela, katastarska parcela⁴ Idejno rješenje, idejni projekat, glavni projekat odnosno projekat izvedenog objekta projekat (ako je u pitanju naslovna strana cjelokupne tehničke dokumentacije)⁵ Naziv privrednog društva, pravnog lica odnosno preduzetnika koji je izradio tehničku dokumentaciju⁶ Ime odgovornog lica u privrednom društvu, pravnom licu odnosno ime i prezime preduzetnika⁷ Ime i prezime glavnog inženjera.



OPŠTA DOKUMENTACIJA

sadržaj uz idejno rešenje

PRIVREMENI MONTAŽNI OBJEKAT – UGOSTITELJSKA TERASA

Opština Podgorica, DUP BLOK VI,

na dijelu **KP 1822/39**, KO Tološi, ulica Sava Čelebića 36

Investitor: **DIFFERENT DOO, Podgorica**

01. Opšta dokumentacija

- Obrazac 1; (str. 1)
- Sadržaj predmetnog djela tehničke dokumentacije; (str. 2)
- Podaci o projektantu – izvod iz CRPS-a; (str. 3-4)
- Licenca projektanta; (str. 5-7)
- Licenca odgovornog inženjera; (str. 8-11)
- Dokaz o osiguranju od profesionalne odgovornosti projektanta; (str. 12-13)

02. Projektni zadatak

- Projektni zadatak; (str. 14-15)

03. Tehnička dokumentacija

- 01. Tekstualna dokumentacija (str. 17)
 - Tehnički opis; (str.18-19)
- 03. Grafička dokumentacija (str. 21)
 - Situacija-šira 1:2000 (str. 22)
 - Situacija-uža R 1:200; (str. 23)
 - Osnova prizemlja, R 1:100; (str.24)
 - Vertikalni presjeci, R 1:100; (str. 25)
 - Osnova krova, R:100 (str. 26)
 - Izgledi (str. 27)
 - 3D vizuelizacija; (str. 28)
 - 3D prikaz – fotomontaža (str. 29)

S T U D I O



Studio MLV d.o.o.

Kralja Nikole 323, 81000 Podgorica

Telefon +382 69 470 075

Email info@studiomlv.me

Web www.studiomlv.me

Ž.R. 510-94634-57 (CKB)

PIB 03123758

PDV 30/31-17023-8

OPŠTA DOKUMENTACIJA



CRNA GORA
VLADA CRNE GORE
PORESKA UPRAVA
Područna jedinica Podgorica
Broj: 30-01-23716-8
PODGORICA, 24.02.2017. godine

Na osnovu člana 6 stav 1 Zakona o objedinjenoj registraciji i sistemu izvještavanja o obračunu i naplati poreza i doprinosa ("Sl.list RCG", br. 29/05 i "Sl.list CG", br. 75/10), člana 27 stav 3 Zakona o poreskoj administraciji ("Sl.list RCG", br. 65/01 i 80/04 i "Sl.list CG", br. 20/11 i 28/12) i člana 207 Zakona o opštem upravnom postupku ("Sl.list RCG", br. 60/03 i "Sl.list CG", br. 32/11) Poreska uprava, d o n o s i

RJEŠENJE O REGISTRACIJI

Upisuje se u registar poreskih obveznika:

Naziv: **DRUŠTVO SA OGRANIČENOM ODGOVORNOŠĆU ZA PROIZVODNJU, PROMET I USLUGE "STUDIO MLV" PODGORICA**

PODGORICA

Poreskom obvezniku se dodjeljuje:

PIB **0 3 1 2 3 7 5 8**

(Matični broj)

3 0 2

(Šifra područne jedinice poreskog organa)

Datum upisa u registar: 24.02.2017. godine.

Poreski obveznik je dužan da obavijesti poreski organ o svim promjenama podataka iz registra poreskog obveznika (član 33 Zakona o poreskoj administraciji) u roku od 15 dana od dana nastanka promjene.

Uputstvo o pravnom sredstvu: Protiv ovog Rješenja može se izjaviti žalba Ministarstvu finansija CG - Odsjek za drugostepeni poreski i carinski postupak, u roku od 15 dana od dana prijema Rješenja. Žalba se predaje preko ove Područne jedinice i taksira administrativnom taksom u iznosu od 8,00 €, shodno Tarifnom broju 5 Taksene tarife za administrativne takse. Taksa se uplaćuje u korist računa broj 832-3161-26 - Administrativna taksa.



PORESKI INSPEKTOR I

Stanislava Martinović
Stanislava Martinović



IZVOD IZ CENTRALNOG REGISTRA PRIVREDNIH SUBJEKATA UPRAVE PRIHODA I CARINA

Registarski broj 5 - 0785815 / 005

Datum registracije: 22.02.2017.

PIB: 03123758

Datum promjene podataka: 19.08.2021.

DRUŠTVO SA OGRANIČENOM ODGOVORNOŠĆU ZA PROIZVODNJU, PROMET I USLUGE "STUDIO MLV" PODGORICA

Broj važeće registracije: /005

Skraćeni naziv: STUDIO MLV
Telefon: +38269470075
eMail: info@studiomlv.me
Web adresa:
Datum zaključivanja ugovora: 22.02.2017.
Datum donošenja Statuta: 22.02.2017. Datum promjene Statuta: 06.08.2021.
Adresa glavnog mjesta poslovanja: KRALJA NIKOLE BR. 323 PODGORICA
Adresa za prijem službene pošte: KRALJA NIKOLE BR. 323 PODGORICA
Adresa sjedišta: KRALJA NIKOLE BR. 323 PODGORICA
Pretežna djelatnost: 7112 Inženjerske djelatnosti i tehničko savjetovanje
Obavljanje spoljno-trgovinskog poslovanja: DA
Oblik svojine: Bez oznake svojine
Porijeklo kapitala: Domaći
Upisani kapital: 1,00Euro (Novčani 1,00Euro, nenovčani 0,00Euro)

OSNIVAČI:

MILOŠ MIJOVIĆ 1204986210332 CRNA GORA

Uloga: Osnivač

Udio: 100% Adresa: BLAŽENE OZANE BR. 15 PODGORICA CRNA GORA

LICA U DRUŠTVU:

MILOŠ MIJOVIĆ 1204986210332 CRNA GORA

Adresa: BLAŽENE OZANE BR. 15 PODGORICA CRNA GORA

Uloga: Izvršni direktor

Ovlašćenja u prometu: Neograničeno ()

Ovlašćen da djeluje: POJEDINAČNO ()

MILOŠ MIJOVIĆ 1204986210332 CRNA GORA

Adresa: BLAŽENE OZANE BR. 15 PODGORICA CRNA GORA

Uloga: Ovlašćeni zastupnik

Ovlašćenja u prometu: Neograničeno ()

Ovlašćen da djeluje: POJEDINAČNO ()

Izdato: 07.09.2021 godine u 12:10h



Načelnica

Dušanka Vujisić



Crna Gora
Ministarstvo ekologije,
prostornog planiranja i urbanizma

Adresa: IV proleterske brigade broj 19
81000 Podgorica, Crna Gora
tel: +382 20 446 200
fax: +382 20 446 215

Broj: UP I 072/7-54/4
Podgorica, 08.06.2021. godine

DOO "STUDIO MLV"

PODGORICA
Bistrice bb, Golubovci

U prilogu ovog akta, dostavljamo vam rješenje, broj i datum gornji.



OVLASĆENO SLUŽBENO LICE

Olivera Živković



Crna Gora
Ministarstvo ekologije,
prostornog planiranja i urbanizma

Adresa: IV proleterske brigade broj 19
81000 Podgorica, Crna Gora
tel: +382 20 446 200
fax: +382 20 446 215

Broj: UPI 072/7-54/4

Podgorica, 03.06.2021. godine

Ministarstvo ekologije, prostornog planiranja i urbanizma, postupajući po zahtjevu privrednog društva DOO "STUDIO MLV" PODGORICA, PIB: 03123758, broj UPI 072/7-54/3 od 28.05.2021. godine, za izdavanje licence za projektanta i izvođača radova, na osnovu člana 135 Zakona o planiranju prostora i izgradnji objekata ("Službeni list CG", br. 64/17, 44/18, 63/18, 11/19 i 82/20), člana 13 Uredbe o načinu i organizaciji rada državne uprave ("Službeni list CG", br. 118/20, 121/20, 01/21 i 02/21) i člana 46 Zakona o upravnom postupku ("Službeni list CG", br. 56/14, 20/15, 40/16 i 37/17), po ovlaštenju ministra br. 01-2434/1 od 19.05.2021. godine, donijelo je

R J E Š E N J E

Privrednom društvu **DOO "STUDIO MLV" PODGORICA, PIB: 03123758**, izdaje se

LICENCA

projektanta i izvođača radova

na period od **pet godina**.

Ovo rješenje zamjenjuje rješenje **UPI 072/7-54/2** od 7.4.2021. godine.

O b r a z l o ž e n j e

Aktom broj UPI 072/7-54/3 od 28.05.2021. godine, ovom organu obratilo se privredno društvo DOO "STUDIO MLV" PODGORICA, PIB: 03123758, sa zahtjevom za izmjenu licence za projektanta i izvođača radova. Uz zahtjev, privredno društvo je priložilo sljedeće dokaze: rješenje Ministarstva održivog razvoja i turizma br. UPI 107/7-437/2 od 29.07.2019.godine, kojim je **Čarapić Katarini, master inženjeru arhitekture** izdata licenca ovlaštenog inženjera za obavljanje djelatnosti izrade tehničke dokumentacije i građenje objekta; izvod iz CRPS Poreske uprave registarski br.5-0785815/003 PIB: 03123758; radna knjižica serijski br. 038326, registarski br 4226/14; ugovor o radu zaključen dana 02.03.2021. godine sa „STUDIO MLV“ doo Podgorica; potvrda Uprave prihoda-Područne jedinice Podgorica o poslodavcu i zaposlenima od 08.03.2021 godine i izvod iz matičnog registra vjenčanih za Katarinu Čarapić-iz kojeg se zaključuje da je imenovana preuzela prezime supruga Popović; ugovor o radu sa Jelenom Anđelić sa nepunim radnim vremenom u trajanju od 20 časova nedeljno, broj 24/21 od 26.5.2021. godine; ovjerena kopija lične karte; rješenje broj UPI 072/7-125/2 od 25.5.2021. godine, kojim je **Jeleni Anđelić, specijalisti elektrotehnike** izdata licenca ovlaštenog inženjera, donijeto od strane Ministarstva ekologije, prostornog planiranja i ekologije.

Ministarstvo ekologije, prostornog planiranja i urbanizma razmotrilo je podnijeti zahtjev sa priloženom dokumentacijom i odlučilo kao u dispozitivu rješenja a ovo iz sledećih razloga:

Odredbom člana 122 stav 1 Zakona o planiranju prostora i izgradnji objekata propisano je, u bitnom, da je privredno društvo koje izrađuje tehničku dokumentaciju (projektant), odnosno privredno društvo koje gradi objekat (izvođač radova), dužno da za obavljanje djelatnosti izrade tehničke dokumentacije, dijela tehničke dokumentacije odnosno građenje ili izvođenje pojedinih vrsta radova na građenju objekata, ima najmanje jednog zaposlenog ovlašćenog inženjera po vrsti projekta koji izrađuje i to za: arhitektonski, građevinski, elektrotehnički i mašinski projekat, odnosno vrsti radova koje izvodi na osnovu tih projekata. Stavom 2 prethodno navedenog člana propisano je da obavljanje pojedinih poslova iz prethodnog stava projektant, odnosno izvođač radova može da obezbijedi na osnovu zaključenog ugovora sa drugim privrednim društvom koje ima zaposlenog ovlašćenog inženjera za određenu vrstu projekta, odnosno radova.

Dalje, članom 137 stav 2 prethodno navedenog zakona propisuje se da se licenca za privredno društvo izdaje za period od pet godina.

Prema članu 5 Pravilnika o načinu i postupku izdavanja, mirovanja licence i načinu vođenja registra licenci ("Službeni list CG", broj 79/17), propisano je da se u postupku izdavanja licence projektanta i izvođača radova provjerava: 1) da li podnosilac zahtjeva u radnom odnosu ima zaposlenog ovlašćenog inženjera; i 2) licenca ovlašćenog inženjera.

Postupajući po predmetnom zahtjevu, Ministarstvo je, na osnovu raspoloživih dokaza, utvrdilo da su ispunjeni uslovi propisani Zakonom i Pravilnikom, i odlučilo kao u dispozitivu rješenja.

UPUTSTVO O PRAVNOJ ZAŠTITI: Protiv ovog rješenja može se pokrenuti upravni spor tužbom kod Upravnog suda, u roku od 20 dana od dana prijema istog.



OVLAŠĆENO SLUŽBENO LICE
Olivera Živković



Crna Gora
Ministarstvo održivog razvoja i turizma
Direktorat za inspekcijski nadzor i licenciranje
Direkcija za licence, registar i drugostepeni poslovanje

Adresa: IV proleterske brigade broj 19
81000 Podgorica, Crna Gora
tel: +382 20 446 279
fax: +382 20 446 215
www.mrt.gov.me

Broj: UPI 107/7- 437/2
Podgorica, 29.07.2019. godine

ČARAPIĆ KATARINA

Trg Božane Vučinić
PODGORICA

U prilogu ovog dopisa, dostavlja Vam se rješenje, broj i datum gornji.



OVLAŠĆENO SLUŽBENO LICE
Nataša Pavićević

MINISTARSTVO ODRŽIVOG RAZVOJA I TURIZMA
DIREKTORAT ZA INSPEKCIJSKI NADZOR
I LICENCIRANJE

Direkcija za licence, registar i drugostepeni postupak
Broj: UPI 107/7-437/2

Podgorica, 29.07.2019. godine

Ministarstvo održivog razvoja i turizma, rješavajući po zahtjevu ČARAPIĆ KATARINE, Master inženjer arhitekture, iz Podgorice, za izdavanje licence za ovlašćenog inženjera, na osnovu člana 135. st. 1. i 2. Zakona o planiranju prostora i izgradnji objekata ("Službeni list Crne Gore" br. 64/17) i člana 46. stav 1. Zakona o upravnom postupku ("Službeni list Crne Gore" br. 56/14, 20/15, 40/16 i 37/17), donosi

RJEŠENJE

1. IZDAJE SE ČARAPIĆ KATARINI, Master inženjer arhitekture, iz Podgorice, LICENCA ovlašćenog inženjera za obavljanje djelatnosti izrade tehničke dokumentacije i građenje objekta.
2. Ova Licenca se izdaje na neodređeno vrijeme.

Obrazloženje

Aktom, br.UPI 107/7-437/1 od 02.07.2019.godine, ČARAPIĆ KATARINA, Master inženjer arhitekture, iz Podgorice, obratila se ovom ministarstvu zahtjevom za izdavanje licence ovlašćenog inženjera za obavljanje djelatnosti izrade tehničke dokumentacije i građenje objekta.

Uz zahtjev imenovana je ovom ministarstvu dostavila sledeće dokaze:

Diplomu Univerziteta u Novom Sadu, Fakultet tehničkih nauka, Novi Sad broj: 012-MC-368/A od 22.03.2017.godine; Diplomu osnovnih akademskih studija, Stepen Bachelor (BSc), Arhitektura, izdata od strane Univerzitet Crne Gore, Arhitektonski fakultet, broj: B-230 od 21.11.2014.godine; Diplomu specijalističkih akademskih studija, Stepen specijaliste (Spec.Sci.), Arhitektura, izdata od strane Univerzitet Crne Gore, Arhitektonski fakultet, broj: 219 od 26.08.2015.godine; Rješenje Ministarstva prosvjete, broj: UPI br. 636-1037/2018-2 od 23.novembra 2018.godine u kojem je Katarini Čarapić, priznata Diploma o stečenom visokom obrazovanju i stručnom nazivu: Master inženjer arhitekture u trajanju od jedne godine, izdata na Fakultetu tehničkih nauka, Univerzitet u Novom Sadu, Republika Srbija; Potvrde, izdate od strane » PS Gradnja » D.O.O. Podgorica od 01.04.2019.godine i 22.04.2019.godine u kojim je utvrđeno da je imenovana u stalnom radnom odnosu od 02.10.2018.godine, kao i da je imenovana učestvovala na izradi projekata enterijera i izvođenju radova; Potvrdu, izdata od strane » Megrap »

D.O.O.Podgorica od 26.06.2019.godine u kojoj je utvrđeno da je imenovana učestvovala na izradi glavnih projekata i kao saradnik na izvođenju radova na navedenim objektima; Potvrdu, izdata od strane » Ing-Invest » D.O.O.Danilovgrad, br. 647/19 od 11.06.2019.godine u kojoj je utvrđeno da je imenovana učestvovala na izradi glavnih projekata na navedenim objektima, kao spec.sci. arhitekture; Uvjerenje o obavljenom stručnom osposobljavanju, izdato od strane » Ing-Invest » D.O.O.Danilovgrad, broj: 742/15 od 23.10.2015.godine u kojem je utvrđeno da je imenovana obavljala stručno osposobljavanje u periodu od 15.01.2015.godine do 15.10.2015.godine; ovjerenu fotokopiju radne knjižice i ovjerenu kopiju lične karte.

Uvidom u kaznenu evidenciju Ministarstva pravde, utvrđeno je da se imenovana ne nalazi u kaznenoj evidenciji Ministarstva pravde. Ministarstvo održivog razvoja i turizma, razmotrilo je podnijeti zahtjev pa je odlučilo kao u dispozitivu ovog rješenja, a ovo sa sledećih razloga:

Naime, članom 123. stav 1. Zakona o planiranju prostora i izgradnji objekata (»Službeni list Crne Gore » br. 64/17), propisano je da ovlašćeni inženjer može da bude fizičko lice koje obavlja poslove izrade tehničke dokumentacije odnosno građenje objekta, odgovarajuće struke, sa visokim obrazovanjem, odnosno najmanje kvalifikacijom VII1 podnivoa okvira kvalifikacije i najmanje tri godine radnog iskustva na stručnim poslovima izrade tehničke dokumentacije i građenja objekta.

Članom 3. stav 1. tačka 1. Pravilnika o načinu i postupku izdavanja, mirovanja licence i načinu vođenja registara licenci („ Službeni list Crne Gore „ br. 79/17), utvrđene su vrste licenci, a između ostalih i licenca ovlašćenog inženjera koja se izdaje fizičkom, licu za obavljanje djelatnosti izrade tehničke dokumentacije i građenje objekta.

Članom 4. stav 1. tač. 1-4. Pravilnika, utvrđeno je da se u postupku izdavanja licence ovlašćenog inženjera, provjerava: 1) identitet podnosioca zahtjeva; 2) da li podnosilac zahtjeva posjeduje visoko obrazovanje, odnosno najmanje kvalifikacije VII1 podnivoa okvira kvalifikacija, odnosno da li je izvršeno priznavanje inostrane obrazovne isprave najmanje kvalifikacije VII1 podnivoa okvira kvalifikacija; 3) da li podnosilac zahtjeva ima najmanje tri godine radnog iskustva na stručnim poslovima izrade tehničke dokumentacije i građenju objekta sa visokim obrazovanjem, odnosno najmanje kvalifikacije VII1 podnivoa okvira kvalifikacije i 4) da li je podnosilac zahtjeva osuđivan za krivično djelo za koje se gonjenje preduzima po službenoj dužnosti.

Stavom 3. istog člana Pravilnika, utvrđeno je da se radno iskustvo u smislu stava 1. tačka 3. ovog člana, smatra radno iskustvo u svojstvu saradnika na izradi tehničke dokumentacije na građenju objekta, odnosno izvođenja pojedinih radova na građenju objekta. Stavom 4. istog člana Pravilnika, utvrđeno je da se izuzetno od stava 3. ovog člana, fizičkom licu koje posjeduje licencu za izradu tehničke dokumentacije i građenje objekata, izdatu po propisima koji su važili do donošenja ovog propisa, radno iskustvo može dokazati na osnovu uvida u dokumentaciju koja je bila osnov za njeno izdavanje.

Članom 137. stav 1. Zakona, propisano je da se licenca za fizičko lice izdaje na neodređeno vrijeme.

Rješavajući po predmetnom zahtjevu, a na osnovu uvida u dostavljene dokaze, ovo ministarstvo nalazi, da su se u konkretnoj pravnoj stvari stekli uslovi za primjenu čl. 123. stav 1. i 135. stav 2. Zakona o planiranju prostora i izgradnji objekata, a u vezi čl. 3. stav 1. tač. 1. i čl. 4. Pravilnika o načinu i postupku izdavanja, mirovanja licence i načinu vođenja registara licenci.

Saglasno izloženom, riješeno je kao u dispozitivu ovog rješenja.
UPUTSTVO O PRAVNOJ ZAŠTITI: Protiv ovog rješenja može se pokrenuti upravni spor tužbom kod Upravnog suda Crne u roku od 20 dana od dana prijema istog.

OVLAŠĆENO SLUŽBENO LIČE
Nataša Pavićević





INŽENJERSKA KOMORA CRNE GORE

Broj: 02 - 2337

Podgorica, 20.10.2021.godine

Na osnovu čl. 143, čl. 146 stav 1 tačka 2 i čl. 149 stav 1 tačka 1
Zakona o planiranju prostora i izgradnji objekata
(„Službeni list Crne Gore“, br. 64/17, 44/18, 63/18, 11/19, 82/20)
i evidencije Registra članova Inženjerske komore Crne Gore, izdaje se

POTVRDA

o članstvu u Inženjerskoj komori Crne Gore

KATARINA G. POPOVIĆ, master inženjer arhitekture iz Podgorice,
član je Inženjerske komore Crne Gore do **09.11.2022.** godine.

Obradila:

Marija Stjepčević, dipl.inž.arhitekture



GENERALNI SEKRETAR

Nikola Petrović, dipl.pravnik



Broj polise: 6-39819

Zamjena polise:
Vrsta osiguranja: Opšta odgovornost
Šifra osiguranja: 1301
Poslovna jedinica: Direkcija
Saradnički broj: 660729
Mjesto: Podgorica
Datum: 05.05.2021

POLISA ZA OSIGURANJE OD ODGOVORNOSTI

Ugovarač osiguranja: Studio MLV doo, 81000 Podgorica, Bistrice bb
PIB:03123758

Osiguranik: Studio MLV doo, 81000 Podgorica, Bistrice bb
PIB:03123758

Početak osiguranja: 5.5.2021 Prestanak osiguranja: 5.5.2022 Dospijeće: 05.05
Tarifa i tarifna grupa: XI Suma osiguranja: 100.000,00 Premija osiguranja: 561,76

Osiguranje je zaključeno prema priloženim uslovima: Opšti uslovi za osiguranje od odgovornosti. Posebni uslovi za osiguranje od profesionalne odgovornosti i odgovornosti za proizvode sa manom.
Osiguranik potvrđuje da je kod zaključenja ovog ugovora primio naznačene uslove.

Redni broj	Osigurava se	Suma osiguranja (€)	Ukupan limit za trajanje osiguranja	Premija osiguranja (€)
1 Tarifa premija XI - za osiguranje od opšte odgovornosti				
1	Opšte odgovornosti - razne delatnosti Osiguranjem od Profesionalne odgovornosti pruža se osiguravajuće pokriće za učinjenu profesionalnu grešku, nesavjestan ili nestručan postupak, odnosno propust davaoca usluga (osiguranika). Ovim osiguranjem pokrivena je odgovornost za prouzrokovanu štetu klijentu, ako je nastala iz profesionalne djelatnosti »izrada tehničke dokumentacije i gradnja objekta » Osiguranika. Osigurana suma 100.000,00 EUR Godišnji agregat šteta 100.000,00 EUR	100.000,00	100.000,00	1.223,88
1.1	Popust za smanjenje broja suma osiguranja u zbirnom limitu	1.223,88	0,00	489,55
1.2	Popust za jednokratno plaćanje premije	734,33	0,00	73,43
1.3	Popust za osiguranika od posebnog poslovnog interesa	660,90	0,00	99,14
Ukupno:				561,76
PREMIJA OSIGURANJA				561,76
Porez:				42,98
Komercijalni popust:				84,26
UKUPNO ZA UPLATU:				520,48

NAPOMENA:

- Franšiza (ucešće u šteti) je 10%, min.1.000.00 Eur.
- Teritorijalno pokriće: Crna Gora.
- Br. zaposlenih lica 2. Licencirani 1.

Posebna ugovaranja, zaštitne mjere i klauzule:

Ovo osiguranje pokriva rizik odgovornosti za štetu prouzrokovanu licima, za štetu na objektima i za finansijski gubitak u skladu sa uslovima osiguranja.

Shodno zakonu o obligacionim odnosima polisa osiguranja je naplativa u roku od 3 (tri) godine i nakon isteka važeće polise.

Premija osiguranja 520,48 € obračunata za period od 05.05.2021 do 05.05.2022 plaća se prema ispostavljenoj fakturi. Ugovarač osiguranja potpisom na polisi potvrđuje da je primio fakturu, koja predstavlja sastavni dio polise kao ugovora o osiguranju.

Broj polise: 6-39819


Zamjena polise:
Vrsta osiguranja: Opšta odgovornost
Šifra osiguranja: 1301
Poslovna jedinica: Direkcija
Saradnički broj: 660729
Mjesto: Podgorica
Datum: 05.05.2021

Ugovarač osiguranja: Studio MLV doo, 81000 Podgorica, Bistrice bb
PIB:03123758

Osiguranik: Studio MLV doo, 81000 Podgorica, Bistrice bb
PIB:03123758

Osiguravač zadržava pravo ispravke računskih i drugih grešaka saradnika.
Početak osiguranja po ovoj polisi je istek 24-og casa datuma naznacenog na polisi kao datum pocetka osiguranja, ali ne prije isteka 24-og casa dana uplate premijskog obroka definisanog otplatnim planom koji cini sastavni dio predmetne polise. Ukoliko Ugovarač osiguranja u roku od 30 dana od isteka 24-og casa dana naznacenog kao dospijece premijskog obroka ne uplati premiju osiguranja, smatra se da osiguranje nije ni bilo zakljuceno, te se predmetna polisa istekom navedenog perioda automatski smatra nevažećom bez obaveze slanja opomene Društva.
U slucaju iz prethodnog stava, Osiguravac nema pravo da zahtijeva naplatu premije osiguranja, obzirom da nije pružano osiguravajuće pokrice. Ugovarač osiguranja je saglasan da osiguravač može izvršiti obradu ličnih podataka koje pribavi po osnovu ovog ugovora o osiguranju, kao i da iste može proslediti na obradu povezanom pravnom licu, odnosno pravnom licu angažovanom u cilju obavljanja poslova koji su u vezi sa predmetnim ugovorom o osiguranju.
Polisa je punovažna sa skeniranim pečatom i potpisom lica ovlašćenih za potpisivanje u ime Osiguravača na ovoj Polisi, i isti imaju dokaznu snagu i pravno dejstvo svojeručnog potpisa i originalnog pečata.

Veljko Belušić i Božani
Za Osiguravača

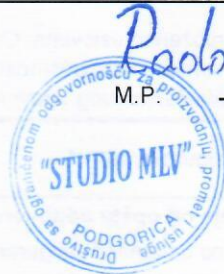

Radovanović Milijana
M.P.
Za Ugovarača

PROJEKTNI ZADATAK uz idejno rješenje

PRIVREMENI MONTAŽNI OBJEKAT – UGOSTITELJSKA TERASA

Opština Podgorica, DUP BLOK VI, KP 1822/39
KO Tološi

Investitor: DIFFERENT DOO

LOKACIJA

Lokacija na kojoj se predviđa izgradnja ugostiteljske terase je **DUP BLOK IV, KP 1822/39**, KO Tološi, ulica Sava Čelebića 36, Podgorica.

ARHITEKTONSKO OBLIKOVNO RJEŠENJE

Sa urbanističko - arhitektonskog aspekta potrebno je ispoštovati sledeće uslove

- pravilinu poziciju koja ne narušava funkcionalnost postojećeg prostora
- oblikovnost u skladu sa ambijentalnim i klimatskim uslovima

Sa urbanističko - arhitektonskog aspekta potrebno je ispoštovati zadate urbanističke norme koje se tiču funkcionalnosti prostora (dimenzionalne vrijednosti prohodnih i ostalih korisnih površina). Potrebno je da se objekat uklopi u ambijentalno okruženje i da ispoštuje arhitektonske vrijednosti graditeljskog nasleđa koje se odnose na izvorne oblikovne karakteristike i upotrebu materijala za građenje. Planirani privremeni montažni objekat – ugostiteljska terasa se formira na betonskoj ravnoj podlozi na jednoj poziciji.

Površina prostora je 123m² i gabariti su 20,30m * 11,67m. Planirana opremljenost je namještaj koji pruža komfor i kvalitetno iskustvo prostora. Namještaj se sastoji od različitih elemenata sjedenja i različitih stolova.

FUNKCIONALNO RJEŠENJE

Prilikom projektovanja ugostiteljske terase treba voditi računa da arhitektura i primijenjeni materijali budu usaglašeni sa funkcijom i karakterom postojećih objekata na parceli. Terasa treba da bude prilagođena standardima prema programu privremenih objekata na teritoriji grada Podgorice.

GRAĐEVINSKO - ZANATSKI RADOVI I KONSTRUKCIJA

Objekat je potrebno riješiti u montažnoj strukturi sa kojom se omogućuje demontaža i uklanjanje objekta.

Decembar, 2021. god.,
Podgorica

INVESTITOR

S T U D I O



Studio MLV d.o.o.

Kralja Nikole 323, 81000 Podgorica

Telefon +382 69 470 075

Email info@studiomlv.me

Web www.studiomlv.me

Ž.R. 510-94634-57 (CKB)

PIB 03123758

PDV 30/31-17023-8

TEHNIČKA DOKUMENTACIJA



TEHNIČKI OPIS uz idejno rješenje

PRIVREMENI MONTAŽNI OBJEKAT – UGOSTITELJSKA TERASA

Opština Podgorica, **DUP BLOK VI, KP 1822/39**
KO Tološi

Investitor: DIFFERENT DOO

UVODNE NAPOMENE :

Projekat je urađen na osnovu projektnog zadatka investitora i programa privremenih objekata na teritoriji glavnog grada Podgorice.

LOKACIJA

Lokacija na kojoj se predviđa izgradnja ugostiteljske terase je **DUP Blok VI**, KO Tološi, ulica Sava Čelebića 36, Podgorica.

ARHITEKTONSKO OBLIKOVNO RJEŠENJE

Sa urbanističko - arhitektonskog aspekta ispoštovani su sledeći uslovi :

- funkcionalni zahtjevi objekta
- dimenzionalni normative u objektu I na parceli
- kvalitetna opremljenost objekta
- program privremenih objekata na teritoriji glavnog grada Podgorice

Prilikom projektovanja objekta vodilo se računa da arhitektura i primijenjeni materijali budu usaglašeni sa funkcijom i karakterom postojećih objekata na parceli.

Planirani privremeni objekat – ugostiteljska terasa formirana je kao slobodnostojeći, na ravnom terenu, ortogonalne forme.



FUNKCIONALNO RJEŠENJE

Ugostiteljska bašta formirana je na betonskoj površini (u neposrednoj blizini saobraćajnice) tako da svojom pozicijom ne ugrozava funkcionalnost prostora koja je parametrisana u programu privremenih objekata na teritoriji Glavnog grada Podgorice.

Ulazi su pozicionirani na validnim pozicijama relativno osnovi objekta odnosno parceli I situaciji saobraćajne infrastrukture. Terasa ima neprekidnu funkcionalnu vezu sa veznim objektom.

GRAĐEVINSKO - ZANATSKI RADOVI I KONSTRUKCIJA

Objekat je potrebno konstruktivno riješiti u lakom čeličnom montažnom sistemu. Konstruktivno je riješen postavljanjem čeličnih („kutija”) profila koji formiraju skelet sistema. Ispune skeleta čine staklene (fiksne ili pomjerne) površine.

Objekat je natkriven čeličnom konstrukcijom. Krovni pokrivač je crni lim. Ostatak čelične konstrukcije ima završnu obradu u crnoj „mat” boji.

Površina objekta je 123m² i maksimalni gabariti su 20,30*11,67m. Maksimalna visinska tačka objekta u odnosu na kotu AB trotoara (koja je jednaka koti prizemlja) je +3,60. Na toj poziciji jednovodni krov je vezan za stambeni višespratni objekat. Na ovoj visini ne dolazi do štetnih interakcija između dvije strukture (postojeće i planirane).

Krov se sastoji od dvije jednovodne slivne površine koje odbijaju vodu od postojećeg višespratnog objekta i usmjeravaju je u suprotnom pravcu. Pravilnom ugradnjom oluka prisustvo vode se neutrališe i kanališe u planiranu atmosfersku kanalizaciju.

Decembar, 2021. god.,

Podgorica

projektant

MSc Katarina Popović, spec.sci.arh.

S T U D I O



Studio MLV d.o.o.

Kralja Nikole 323, 81000 Podgorica

Telefon +382 69 470 075

Email info@studiomlv.me

Web www.studiomlv.me

Ž.R. 510-94634-57 (CKB)


PIB 03123758


PDV 30/31-17023-8

GRAFIČKA DOKUMENTACIJA




- POSTOJEĆI OBJEKAT
- PLANIRANA UGOSTITELJSKA TERASA



PROJEKTANT: STUDIO MLV <small>Kralja Nikole 323, 81000 Podgorica Telefon +382 69 470 075 Email info@studiomlv.me</small>				INVESTITOR: DIFFERENT DOO	
Objekat: PRIVREMENI OBJEKAT UGOSTITELJSKA TERASA		Lokacija: Opština Podgorica, DUP Blok VI, KP 1822/39, KO Tološi			
Glavni inženjer: MSc Katarina Popović spec.sci.arh.		Vrsta tehničke dokumentacije: IDEJNO REŠENJE			
Odgovorni inženjer: MSc Katarina Popović spec.sci.arh.		Dio tehničke dokumentacije: ARHITEKTURA		Razmjera: 1:200	
Saradnici:		Prilog: ŠIRA SITUACIJA		Br. strane: 22 Br. priloga: 1	
Datum izrade i M.P. Decembar, 2021. godine.		Datum revizije i M.P.			

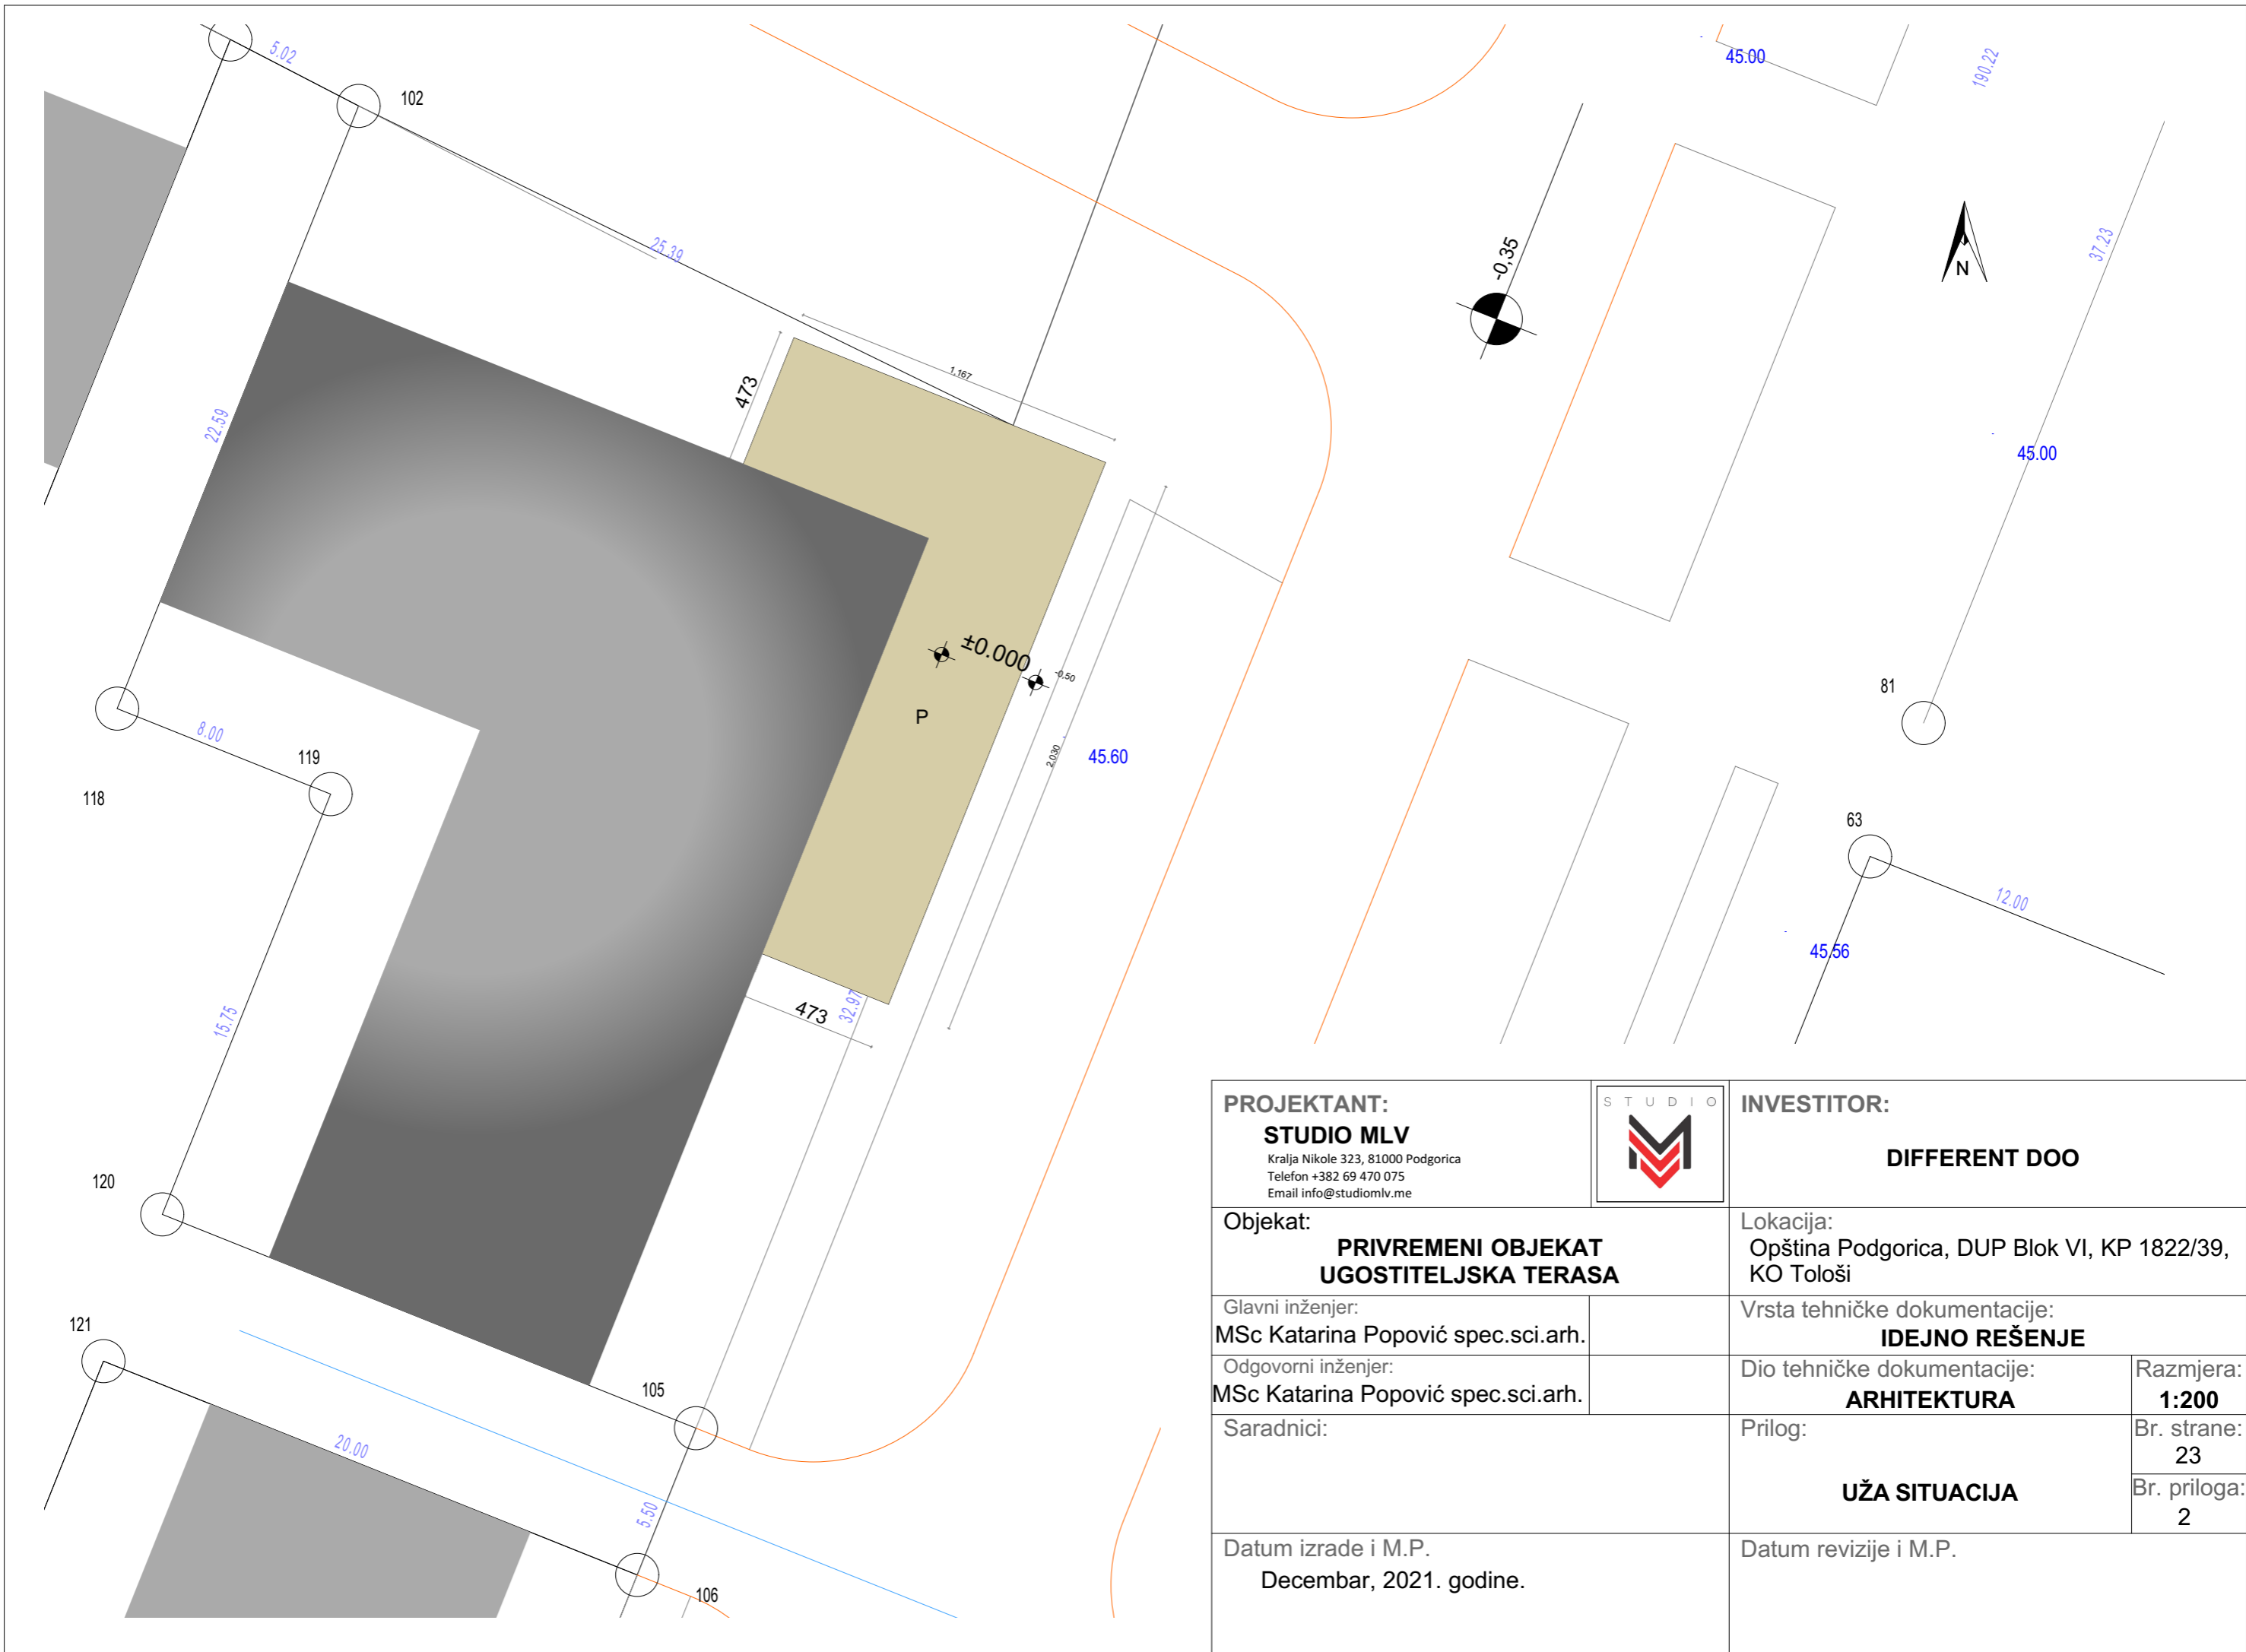


PROJEKTANT: STUDIO MLV Kralja Nikole 323, 81000 Podgorica Telefon +382 69 470 075 Email info@studiomlv.me				INVESTITOR: DIFFERENT DOO	
Objekat: PRIVREMENI OBJEKAT UGOSTITELJSKA TERASA			Lokacija: Opština Podgorica, DUP Blok VI, KP 1822/39, KO Tološi		
Glavni inženjer: MSc Katarina Popović spec.sci.arh.		Vrsta tehničke dokumentacije: IDEJNO REŠENJE			
Odgovorni inženjer: MSc Katarina Popović spec.sci.arh.		Dio tehničke dokumentacije: ARHITEKTURA		Razmjera: 1:200	
Saradnici:		Prilog: UŽA SITUACIJA		Br. strane: 23 Br. priloga: 2	
Datum izrade i M.P. Decembar, 2021. godine.			Datum revizije i M.P.		

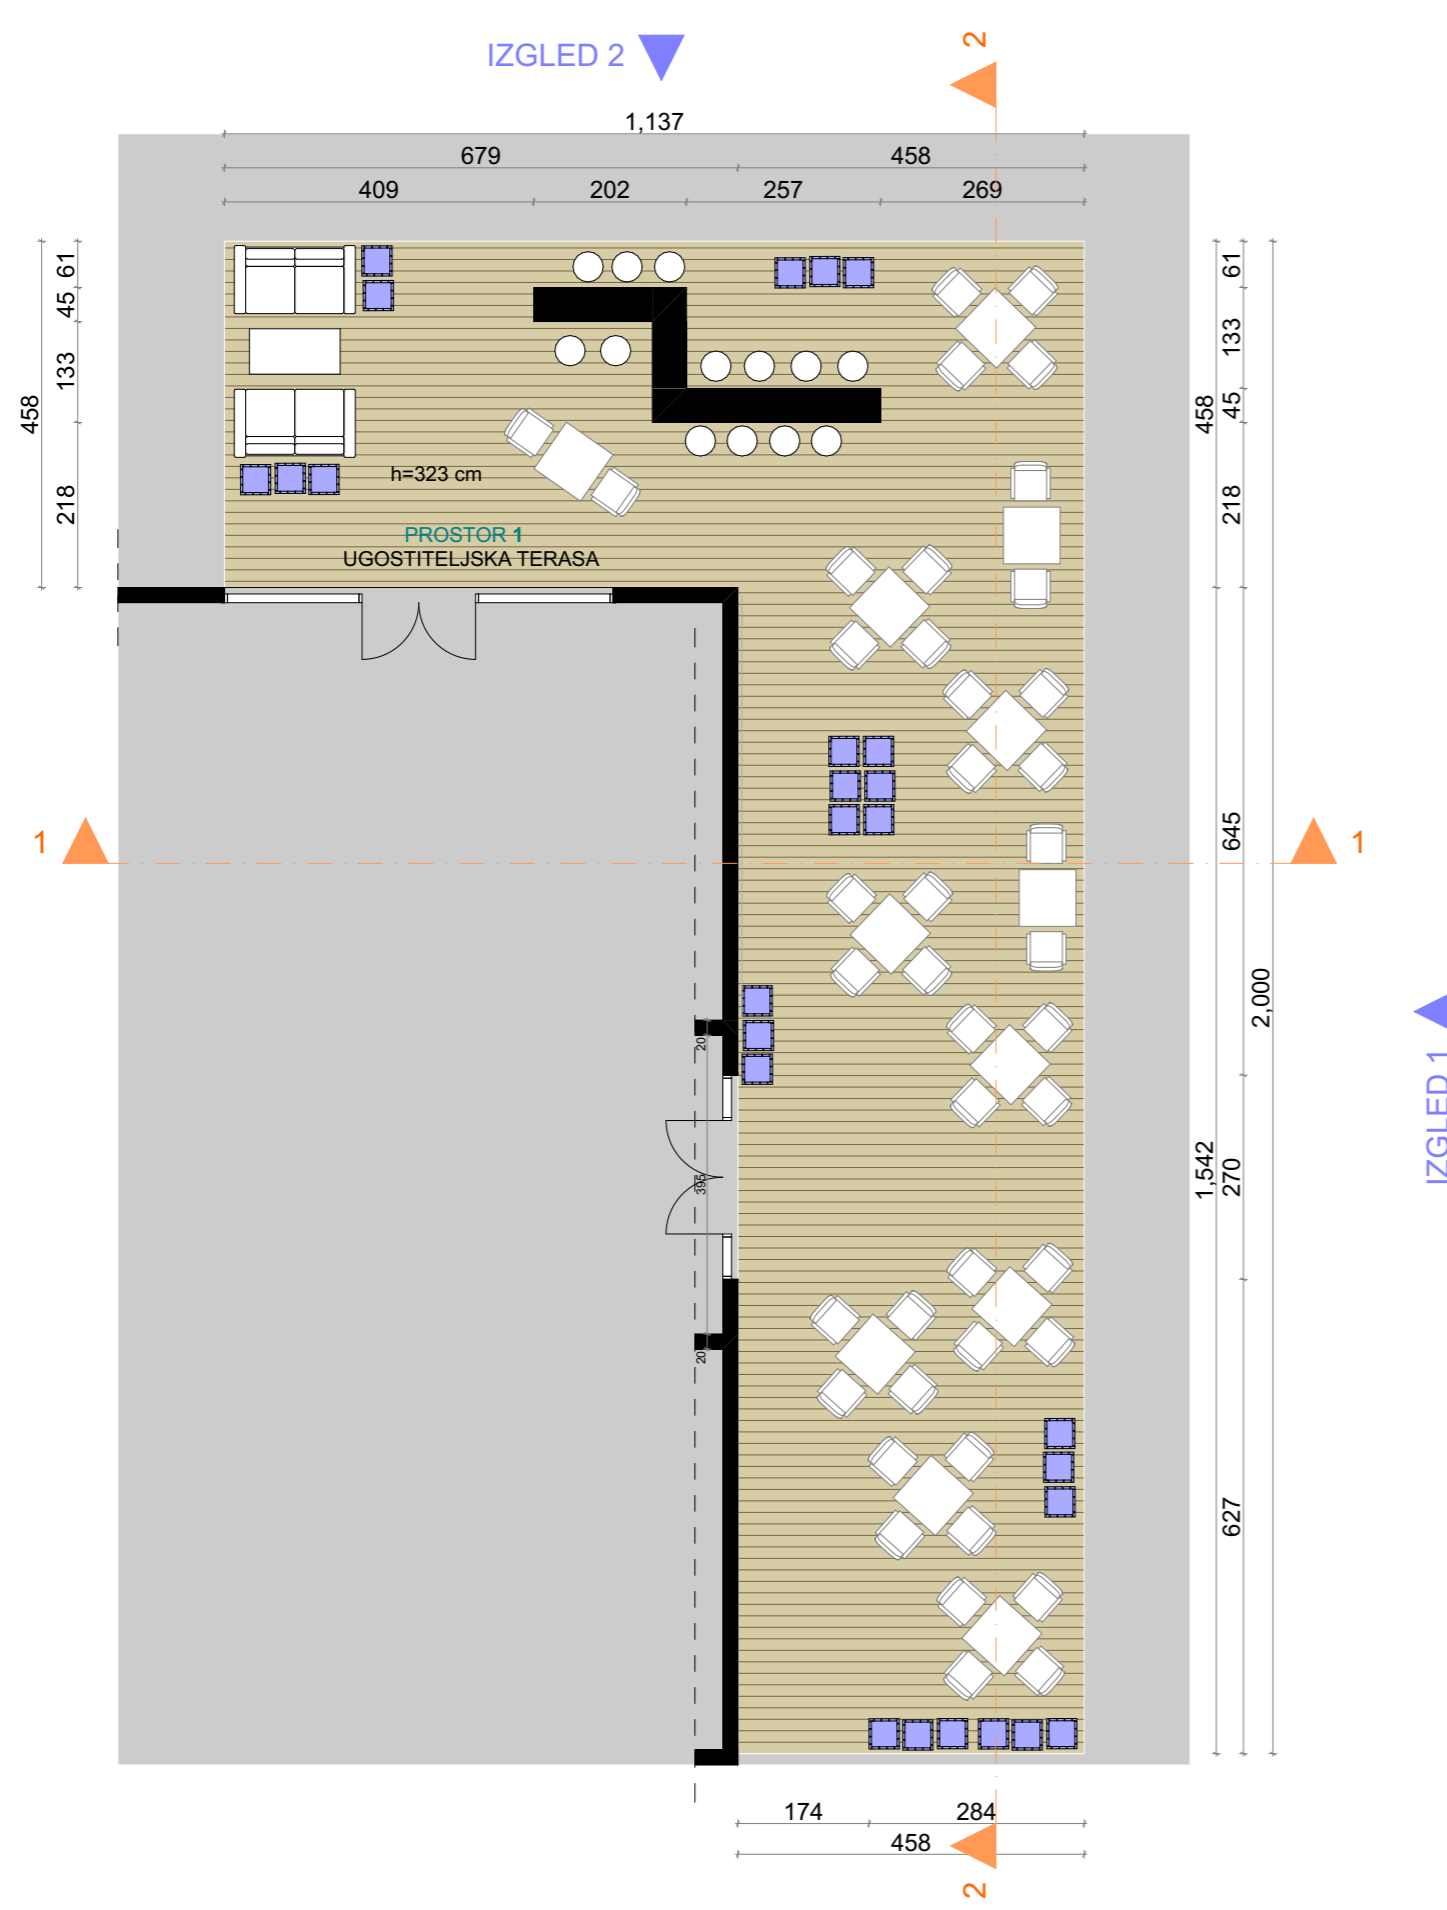


PROJEKTANT: STUDIO MLV Kralja Nikole 323, 81000 Podgorica Telefon +382 69 470 075 Email info@studiomlv.me		INVESTITOR: DIFFERENT DOO	
Objekat: PRIVREMENI OBJEKAT UGOSTITELJSKA TERASA		Lokacija: Opština Podgorica, DUP Blok VI, KP 1822/39, KO Tološi	
Glavni inženjer: MSc Katarina Popović spec.sci.arh.		Vrsta tehničke dokumentacije: IDEJNO REŠENJE	
Odgovorni inženjer: MSc Katarina Popović spec.sci.arh.		Dio tehničke dokumentacije: ARHITEKTURA	Razmjera: 1:100
Saradnici:		Prilog: OSNOVA PRIZEMLJA	Br. strane: 24 Br. priloga: 3
Datum izrade i M.P. Decembar, 2021. godine.		Datum revizije i M.P.	

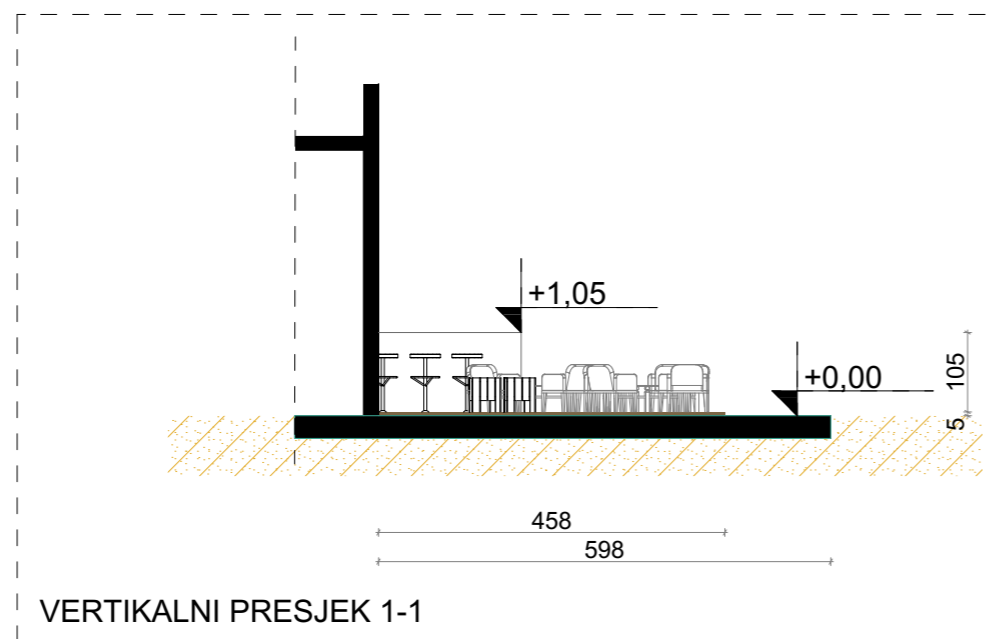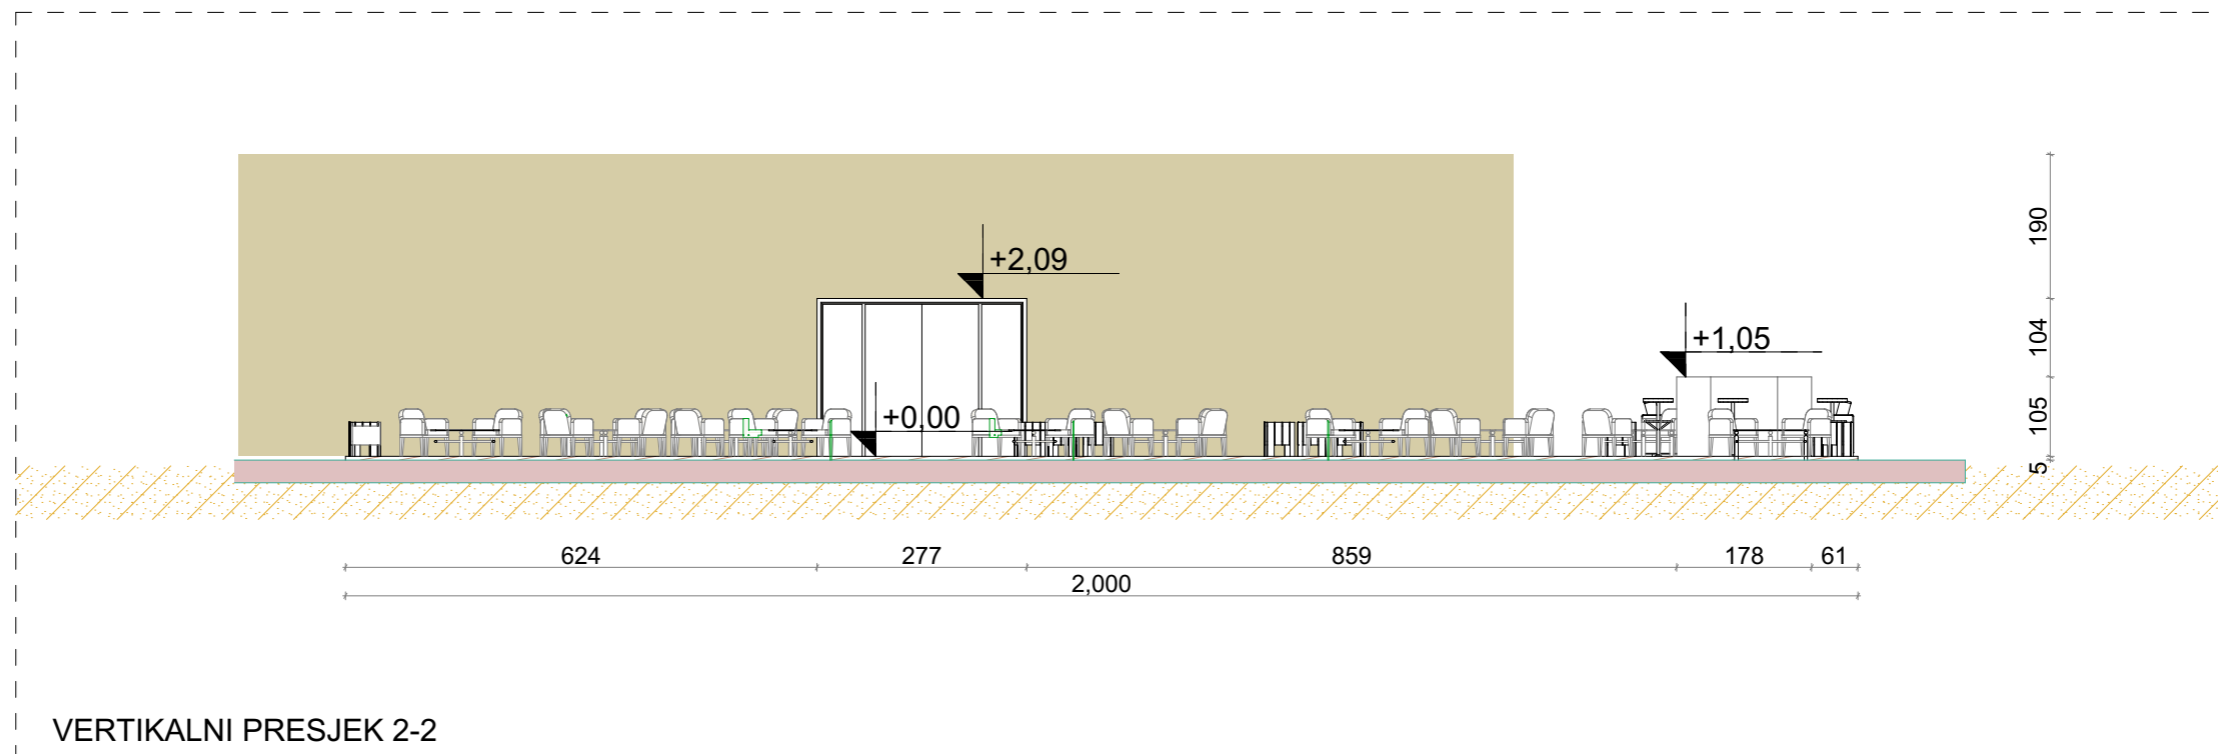

PROJEKTANT: STUDIO MLV Kralja Nikole 323, 81000 Podgorica Telefon +382 69 470 075 Email info@studiomlv.me				INVESTITOR: DIFFERENT DOO	
Objekat: PRIVREMENI OBJEKAT UGOSTITELJSKA TERASA		Lokacija: Opština Podgorica, DUP Blok VI, KP 1822/39, KO Tološi			
Glavni inženjer: MSc Katarina Popović spec.sci.arh.		Vrsta tehničke dokumentacije: IDEJNO REŠENJE			
Odgovorni inženjer: MSc Katarina Popović spec.sci.arh.		Dio tehničke dokumentacije: ARHITEKTURA		Razmjera: 1:100	
Saradnici:		Prilog:		Br. strane: 25	
Datum izrade i M.P. Decembar, 2021. godine.		POPREČNI I PODUŽNI PRESJEK		Br. priloga: 4	
Datum revizije i M.P.		Datum revizije i M.P.			



IZGLED 1

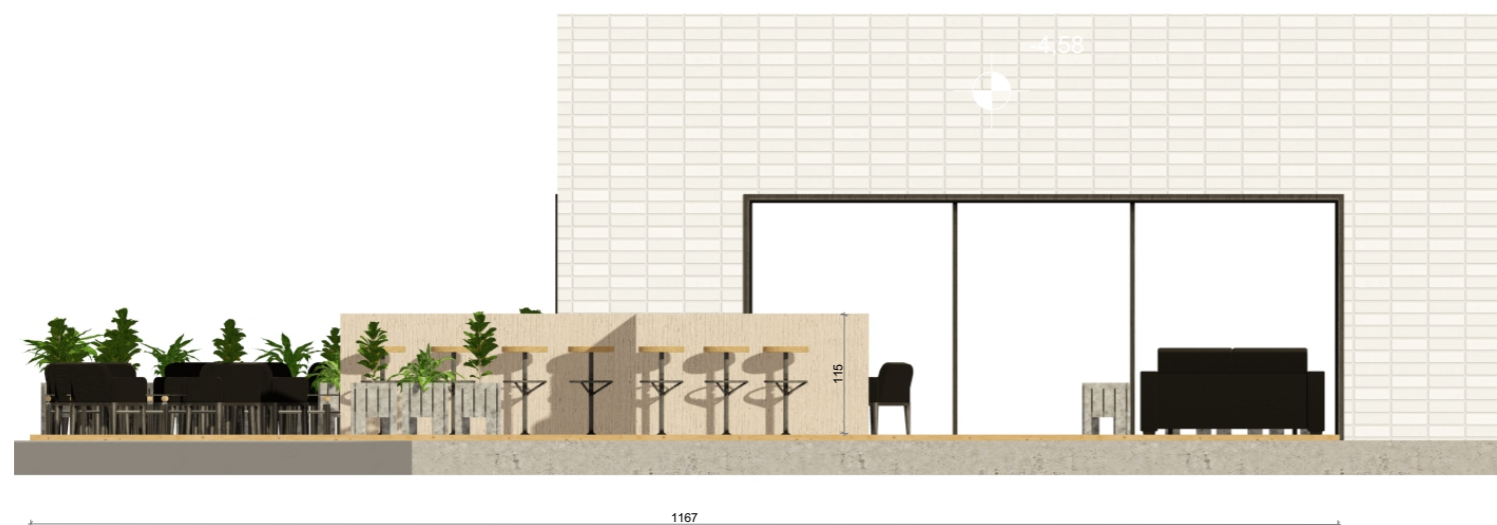


IZGLED 2

PROJEKTANT: STUDIO MLV Kralja Nikole 323, 81000 Podgorica Telefon +382 69 470 075 Email info@studiomlv.me				INVESTITOR: DIFFERENT DOO	
Objekat: PRIVREMENI OBJEKAT UGOSTITELJSKA TERASA		Lokacija: Opština Podgorica, DUP Blok VI, KP 1822/39, KO Tološi			
Glavni inženjer: MSc Katarina Popović spec.sci.arh.		Vrsta tehničke dokumentacije: IDEJNO REŠENJE			
Odgovorni inženjer: MSc Katarina Popović spec.sci.arh.		Dio tehničke dokumentacije: ARHITEKTURA		Razmjera: 1:100	
Saradnici:		Prilog: IZGLEDI		Br. strane: 26 Br. priloga: 5	
Datum izrade i M.P. Decembar, 2021. godine.		Datum revizije i M.P.			



3D VIZUELIZACIJA

PROJEKTANT: STUDIO MLV Kralja Nikole 323, 81000 Podgorica Telefon +382 69 470 075 Email info@studiomlv.me				INVESTITOR: DIFFERENT DOO	
Objekat: PRIVREMENI OBJEKAT UGOSTITELJSKA TERASA		Lokacija: Opština Podgorica, DUP Blok VI, KP 1822/39, KO Tološi			
Glavni inženjer: MSc Katarina Popović spec.sci.arh.		Vrsta tehničke dokumentacije: IDEJNO REŠENJE			
Odgovorni inženjer: MSc Katarina Popović spec.sci.arh.		Dio tehničke dokumentacije: ARHITEKTURA		Razmjera: 1:100	
Saradnici:		Prilog: TRODIMENZIONALNI PRIKAZ		Br. strane: 27 Br. priloga: 6	
Datum izrade i M.P. Decembar, 2021. godine.		Datum revizije i M.P.			



PROJEKTANT: STUDIO MLV Kralja Nikole 323, 81000 Podgorica Telefon +382 69 470 075 Email info@studiomlv.me				INVESTITOR: DIFFERENT DOO	
Objekat: PRIVREMENI OBJEKAT UGOSTITELJSKA TERASA		Lokacija: Opština Podgorica, DUP Blok VI, KP 1822/39, KO Tološi			
Glavni inženjer: MSc Katarina Popović spec.sci.arh.		Vrsta tehničke dokumentacije: IDEJNO REŠENJE			
Odgovorni inženjer: MSc Katarina Popović spec.sci.arh.		Dio tehničke dokumentacije: ARHITEKTURA		Razmjera: 1:100	
Saradnici:		Prilog: FOTOMONTAŽA		Br. strane: 28 Br. priloga: 7	
Datum izrade i M.P. Decembar, 2021. godine.		Datum revizije i M.P.			