



ENGINEERING

d.o.o Geoengineering

tel: 067 234 266, 067 254 152, 067 866 535

fax: 020 245 539

e-mail: georingco@gmail.com

bul. Vojvode Stanka Radonjića 71, Podgorica

ELABORAT

ORIGINALNIH TERENSKIH PODATAKA O IZVRŠENIM RADOVIMA NA TERENU

**Djelimična parcelacija po DUP-u*

PJ Podgorica

KO Podgorica III

kat. parcela: 3648/1

vlasnik : HOLDING ONE DOO svojina 1/1

Evidentirano u spisak prijava: 150/18

- sveska br. /20 K.O.
- strana br.
- redni br.

Obradio: *[Signature]*

za Geoengineering

obradio: *[Signature]*



Dana:

(predaja elaborata)

160/19

Dana: 25.4.2019. MB

(ovjera elaborata)





CRNA GORA
UPRAVA ZA NEKRETNINE

LICENCA

*Kojom se potvrđuje da je
Društvo sa ograničenom odgovornošću*

”GEOENGINEERING” d.o.o. PODGORICA

ul. Bulevar Vojvode Stanka Radonjića bb Podgorica, dana 29.10.2018. godine, ispunila uslove za

IZVOĐENJE GEODETSKIH RADOVA

**OSNOVNI GEODETSKI RADOVI, DRŽAVNI PREMJER
KATASTAR NEPOKRETNOSTI i VODOVA**



Broj: 02-6578/3

Podgorica, 29.10.2018.godine





CRNA GORA
UPRAVA ZA NEKRETNINE

O V L A Š Ć E N J E

Kojim se potvrđuje da je

RADUSINOVIĆ Krsta JOVAN

*Dipl.ing.geodezije, rođen dana 14.04.1983.godine u Podgorici-Crna Gora,
dana 15.03.2013.godine.*

položio stručni ispit i stekao ovlaštenje za

IZVOĐENJE GEODETSKIH RADOVA

u oblasti:

1. OSNOVNI GEODETSKI RADOVI, PREMJer I IZRADA KATASTRA NEPOKRETNOSTI I VODOVA
2. INŽENJERSKO-TEHNIČKIM OBLASTIMA



Broj: 02-1880/2-11

Podgorica, 15.03.2013.godine

DIREKTOR
DRAGAN KOVAČEVIĆ

Na osnovu člana 6 stav 2. i člana 159 Zakona o državnom premjeru i katastru i upisima prava na nepokretnostima („Službeni list RCG, broj 29/07“) dajemo

OVLAŠĆENJE

za geodetska mjerenja(djelimična parcelacija po DUP-u)

Geodetskoj organizaciji Geoengineering d.o.o da izradi elaborat djelimične parcelacije po DUP-u koji će služiti za evidentiranje novog stanja u katastarskom operatu Uprave za nekretnine CG, područne jedinice Podgorica.

Ovlašćenje dao:

Vlasnik u *LN.br. 6450* na kat.parceli 3648/1

• HOLDING ONE DOO



U Podgorici 13.12.2018g.

CRNA GORA
UPRAVA ZA NEKRETNINE
Podrucna jedinica Podgorica
Podgorica -----2018
Br zahtjeva

ZAHTJEV

za izdavanje koordinata sa skicom

Molim da mi izdate koordinate za kat parcelu

3648/1 -----KO PODGORICA III

List nepokretnosti br 6450

Trazeni document mi je potreban radi regulisanja

PARC. PO DUP-4

Potrebno priložiti

- kopija licne karte
- uplata po detaljnim tackama u razmjeri
u R-500 I 1000 po 1e+skica 3 I 4e
- uplata po detaljnim tackama u razmjeri
R -2500 I 5000 po 0.5 +skica 2e

- Ziuro racun 832-1081-58 uprava za nekretnine
- ziuro racun 832-1082-55-RAT uplata 5e

Podnoilac zahtjeva



ENGINEERING

d.o.o Geoengineering

tel: 067 234 266, 067 254 152, 067 866 535

fax: 020 245 539

e-mail: geoincg@gmail.com

Bulevar Vojvode S. Radonjića 71, Podgorica

Tehnički izvještaj geodetskih radova

Postupajući po zahtjevu predstavnika **HOLDING ONE DOO** na kat.parceli **3648/1** u K.O **Podgorica III**, Opština Podgorica, Geoengineering d.o.o je na osnovu izvoda iz DUP-a „**Dahna 1**„ za UP 221 izvršio djelimičnu parcelaciju na osnovu preuzetih podataka sa sajta MORT.

Dio UP 221 čini kat. parcela: 3648/1

Podgorica 13.12.2018god.



za Geoengineering
obradio:

Radusinović Jovan dipl. ing.geod



ENGINEERING


Područna jedinica: Podgorica
KAT. OPŠTINA: Podgorica III
Opština: Podgorica
približna razmjera 1:600

SKICA PREMJERA br.1

Broj katastarskog plana:

Tah. zapisnik: sveska:

Veza sa ranijom skicom premjera: br./god:

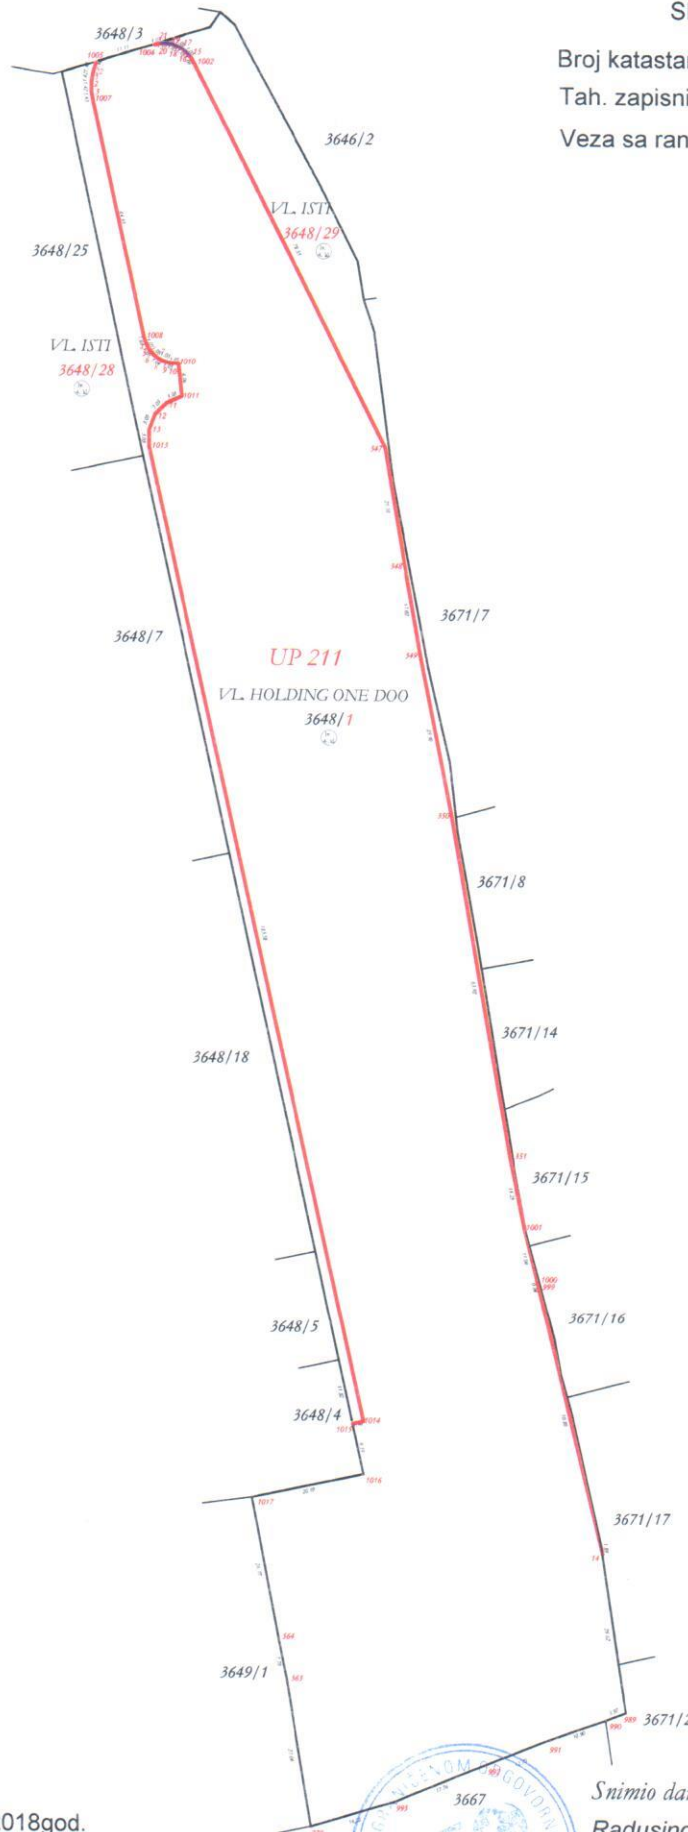

Koordinate UP 221

	Y	X
1004	6601550.94	4699495.03
21	6601551.96	4699495.25
20	6601553.02	4699495.29
19	6601554.06	4699495.14
18	6601555.06	4699494.82
17	6601555.99	4699494.32
16	6601556.81	4699493.68
15	6601557.51	4699492.90
1002	6601558.07	4699492.00
347	6601593.52	4699421.93
348	6601597.12	4699400.65
349	6601600.06	4699383.89
350	6601605.76	4699354.54
351	6601616.62	4699291.55
1001	6601619.30	4699278.59
1000	6601621.88	4699267.86
999	6601621.89	4699267.82
14	6601633.77	4699218.43
989	6601638.17	4699189.14
990	6601634.48	4699187.67
991	6601624.24	4699183.93
992	6601612.47	4699179.17
993	6601596.07	4699172.35
279	6601580.55	4699167.65
563	6601576.16	4699194.33
564	6601574.56	4699202.15
1017	6601569.56	4699228.25
1016	6601590.02	4699232.66
1015	6601587.98	4699242.02
1014	6601589.90	4699242.45
1013	6601550.28	4699421.70
13	6601550.21	4699424.73
12	6601551.32	4699427.55
11	6601553.42	4699429.73
1011	6601556.19	4699430.95
1010	6601555.55	4699436.98
10	6601554.51	4699436.96
9	6601553.47	4699437.14
8	6601552.48	4699437.50
7	6601551.59	4699438.03
6	6601550.79	4699438.72
5	6601550.14	4699439.53
4	6601549.64	4699440.47
1008	6601549.33	4699441.45
1007	6601539.75	4699484.76
3	6601539.53	4699486.18
2	6601539.48	4699487.60
1	6601539.60	4699489.01
22	6601539.89	4699490.40
1005	6601540.35	4699491.75

U kat. planu:2018god.
U indikat.skici:2018god.
Spisak rač.povešina:2018god.
Spisak prijava:2018god.
Spisak promjena:2018god.



Snimio dana 13.12.2018. god.

Radusinović Jovan, dipl.ing.geod.

pregled, dana2018god.

[Signature]
potpis

CRNA GORA

OPŠTINA Podgorica

KAT.OPŠTINA Podgorica III

Br.parcela 3648/1

SPIŠAK PRIJAVA

datum: 13.12.2018g

vlasnik:

HOLDING ONE DOO svojina 1/1




GEO
ENGINEERING

The logo consists of the word "GEO" in a large, bold, sans-serif font. The letter "G" is stylized with a horizontal bar extending to the right, which then curves down to form the letter "E". Below "GEO" is the word "ENGINEERING" in a smaller, bold, sans-serif font. The letter "O" in "ENGINEERING" contains a small circle in its center.

G E O D E Z I J A R . I . : 1 5 0 0
 UP Dahna 1, Urb.parc.br.221

KOORDINATE TAČKA		Gradiševnata linija G.L.	
992	Y=6601612.47 X=4699179.17	Urb.parc.br. 221	Urb.parc.br. 221
993	Y=6601596.07 X=4699172.35	Avlinska P. 12957.69 m2	Avlinska P. 12957.69 m2
279	Y=6601578.12 X=4699167.63	Urb.parc.br. nje. Vlasnici komplektirana	Urb.parc.br. nje. Vlasnici komplektirana
963	Y=6601576.38 X=4699194.33		
254	Y=6601554.53 X=4699065.19		
255	Y=6601549.70 X=4699186.30		
256	Y=6601549.70 X=4699186.30		
257	Y=6601549.70 X=4699186.30		
258	Y=6601549.70 X=4699186.30		
259	Y=6601549.70 X=4699186.30		
260	Y=6601549.70 X=4699186.30		
343	Y=6601555.41 X=4699421.67		
344	Y=6601555.41 X=4699421.67		
345	Y=6601555.41 X=4699421.67		
97	Y=6601600.83 X=4699153.69		
98	Y=6601611.70 X=4699200.79		
99	Y=6601616.94 X=4699267.01		
100	Y=6601634.63 X=4699187.73		
Ostvarna planirane sadržajnice			
10	Y=6601587.46 X=4699241.91		
5	Y=6601584.92 X=4699253.41		
6	Y=6601573.93 X=4699303.13		
4	Y=6601564.70 X=4699344.92		
T3	Y=6601548.25 X=4699419.29		
T2	Y=6601547.37 X=4699435.38		
Z	Y=6601534.00 X=4699495.77		
45	Y=6601561.45 X=4699308.72		
45	Y=6601619.21 X=4699394.14		
45	Y=6601658.07 X=4699128.10		
T24	Y=6601620.20 X=4699285.53		
44	Y=6601605.27 X=4699354.72		

Apr 10. 17

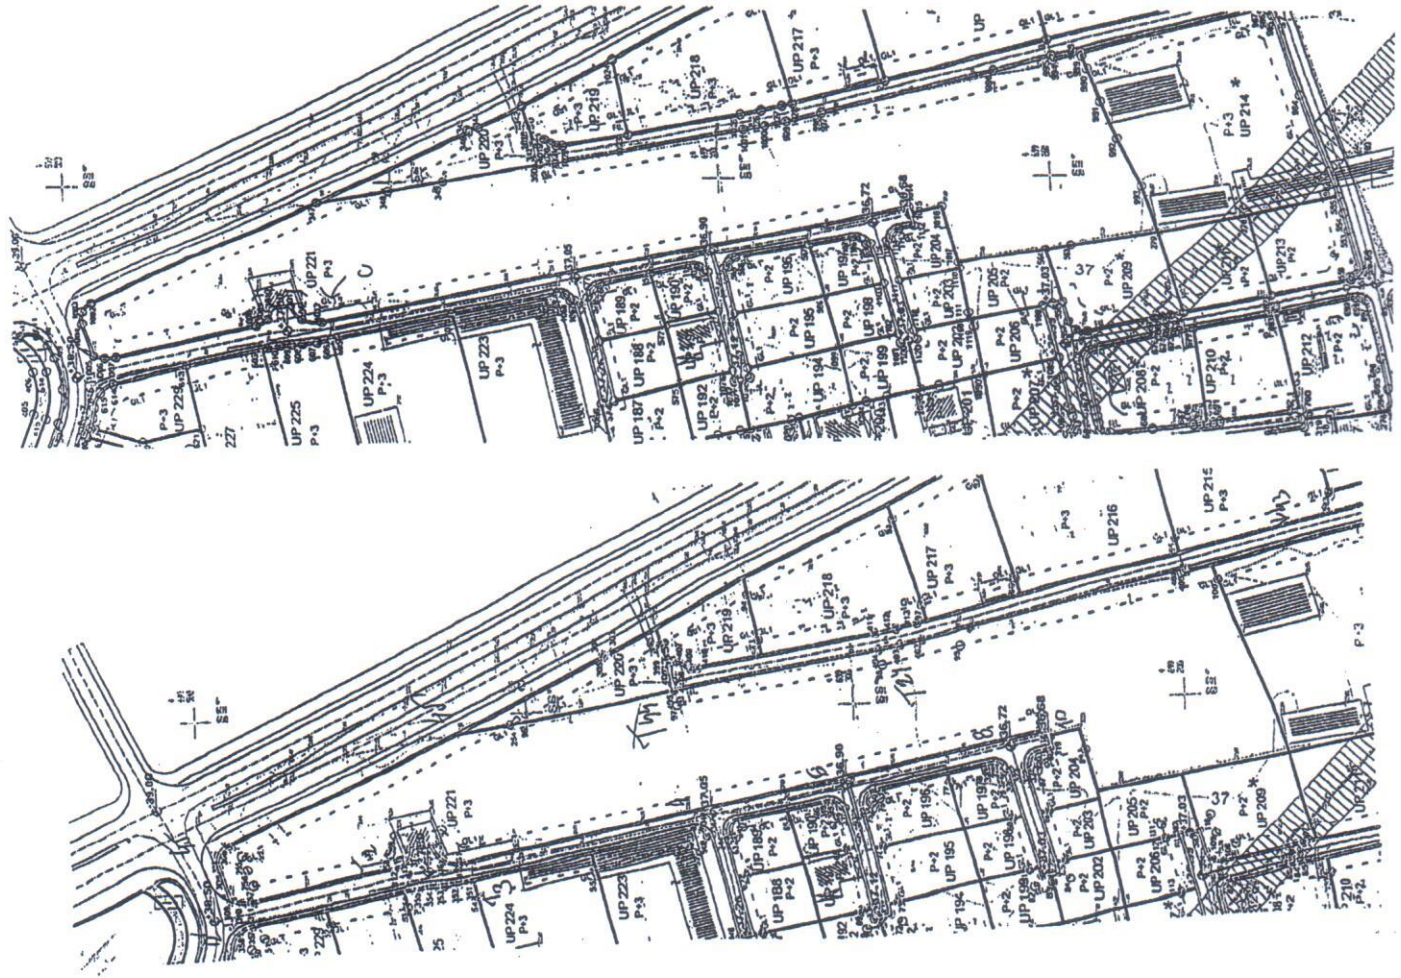

Mapomeni : Situacija u Glavnom projektu unadi na katastarsko-topografski plan u R:200 ili R:1:250 . Se podrazumjeva :
 - postojeće stanje, sa katastarskim granicama parcelsa i njihovim brojevima.
 - apsolutni koordinatni sistem i apsolutne koze
 Planirano stanje sadrži :
 - granice planirane urbanističke parcele, sa njenim brojem, planirani gab. objekata i spratnost
 po UTU-ima zadanih planiranih G.L. i koordinatama definisanih G.L. usvojenog gabaritna objekta
 (kraynje tačke i resenjejanje objekta - ulične fasade - za potrebe izdavanja Protokola iskolčenja)
 - apsolutna kotu pada pruzanja
 po UTU-ima definisanih sadržajnicu , i snimljeni postojeci koletno-pješakni prilaz.
 Porod analogne situacije : Digraini oblik - CD - Auto Cad - drug format

V.D. SEKRETARA
 Oliver Marković, dipl.ing. grad.